

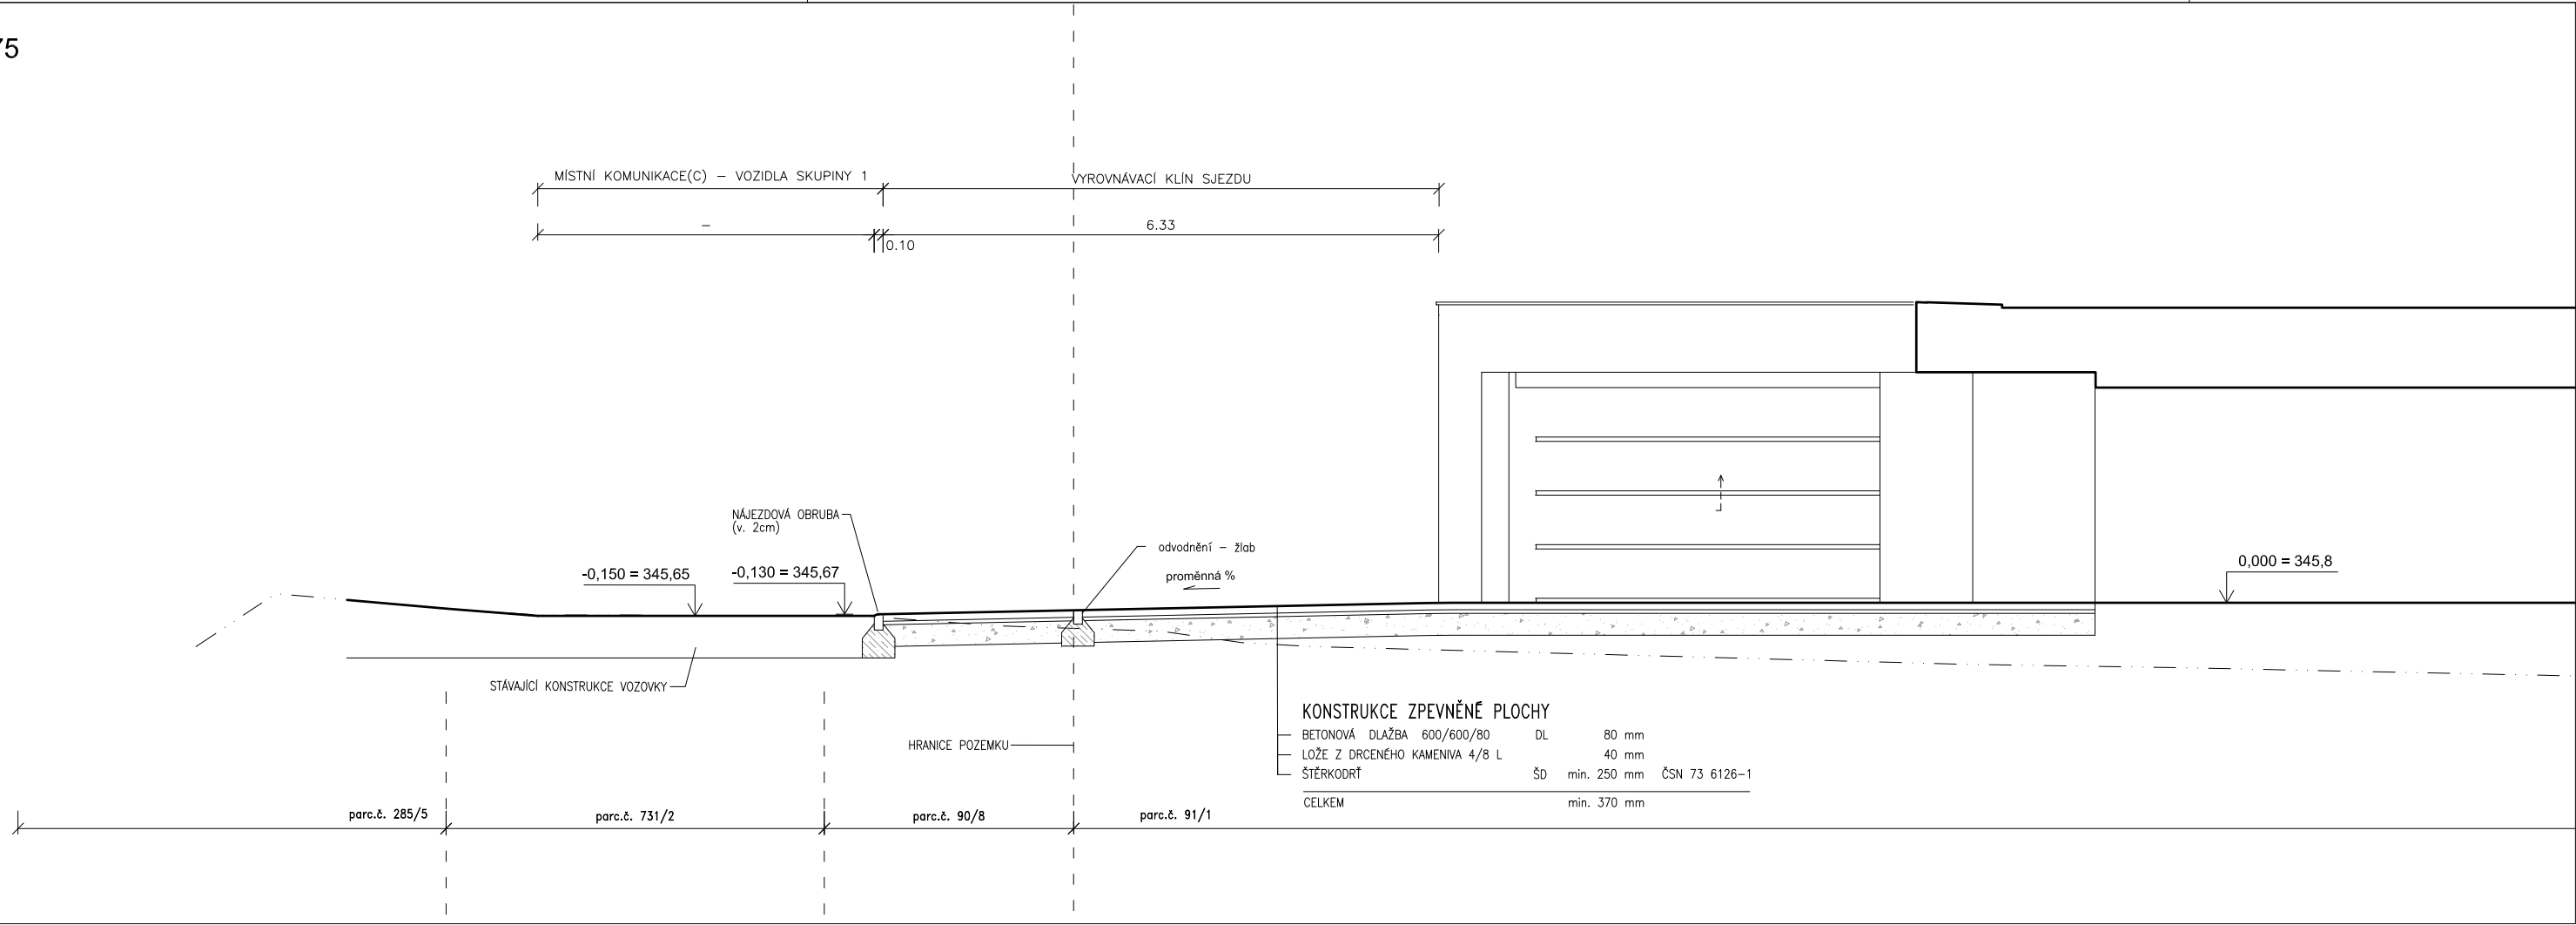


Podélný řez sjezdem 1:75

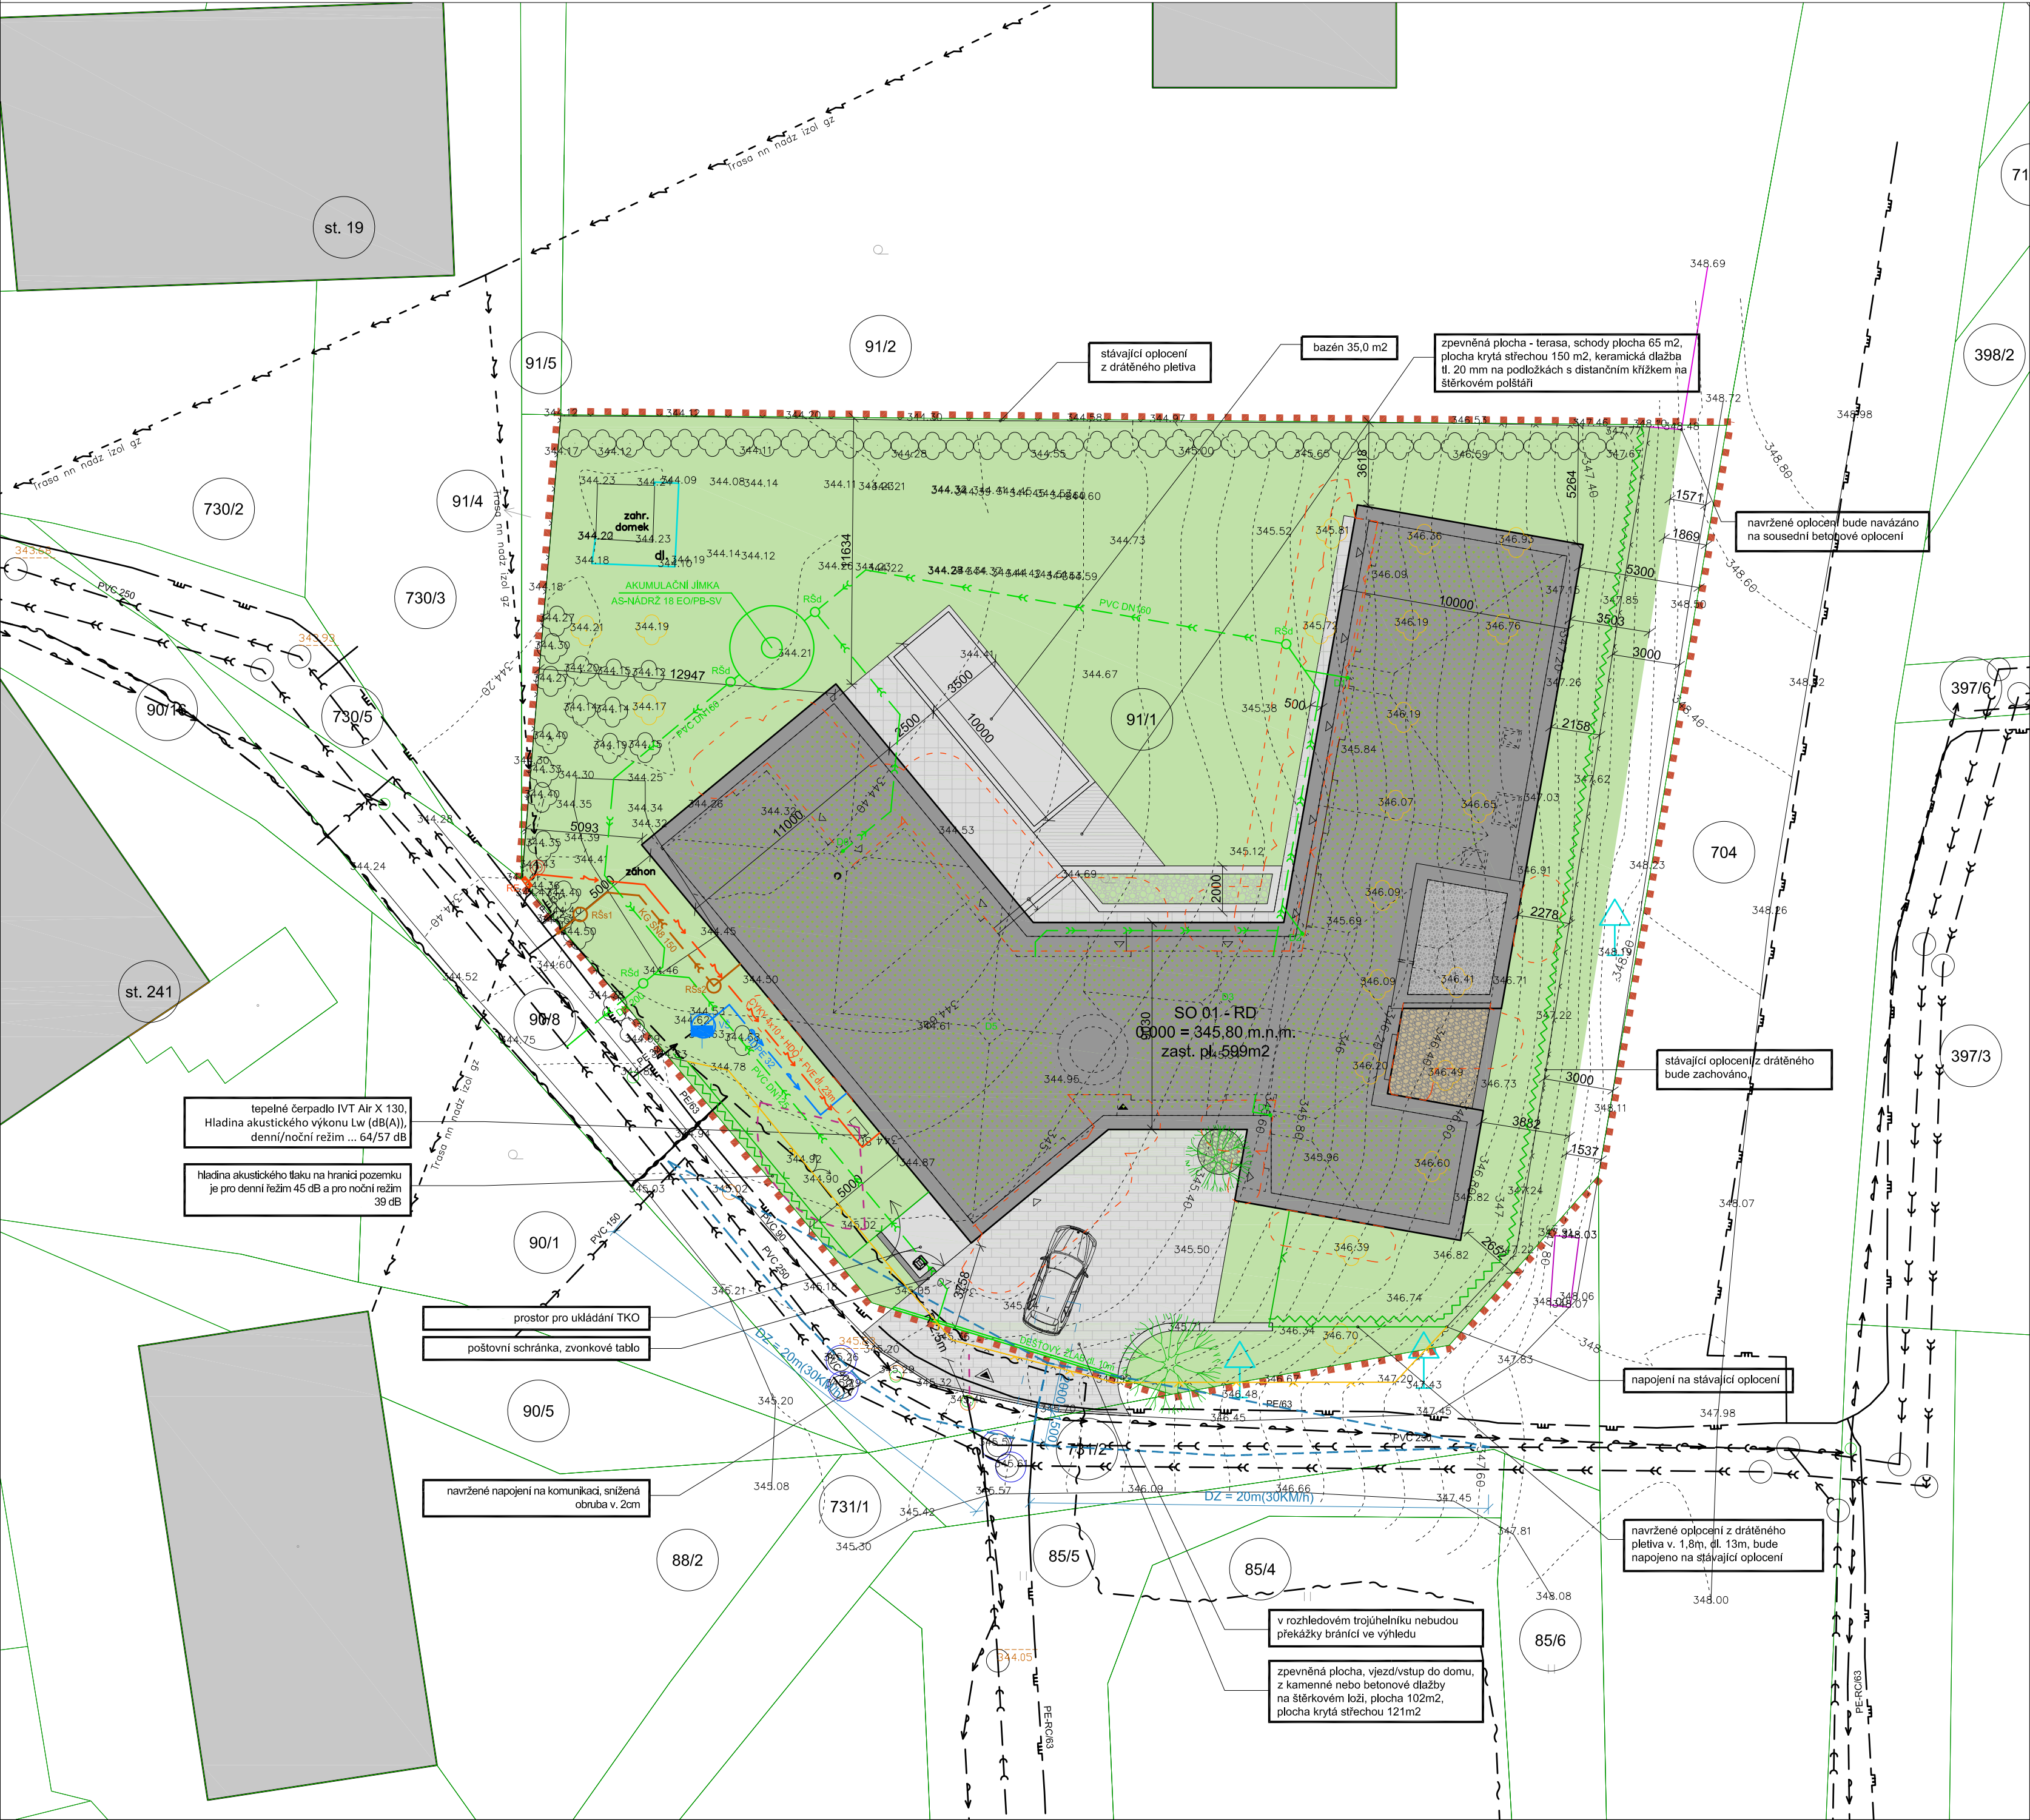

Koordinační situace 1:200

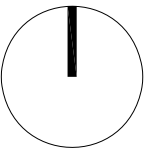

STAVEBNÍ OBJEKTY :

SO 01 - Rodinný dům, zpevněné plochy
oplocení, areálové rozvody

LEGENDA :

- HRANICE ŘEŠENÉHO ÚZEMÍ
- NAVRŽENÉ POZEMNÍ OBJEKTY
- STÁVAJÍCÍ POZEMNÍ OBJEKTY
- ZPEVNĚNÉ PLOCHY
- ŽIVÝ PLOT
- NAVRŽENÉ DRÁTĚNÉ OPLOCENÍ V. 1,8m
- RUŠENÉ OPLOCENÍ
- STÁVAJÍCÍ OPLOCENÍ
- POŽÁRNĚ NEBEZPEČNÝ PROSTOR
- ROZHLEDOVÝ TROJÚHELNÍK

LEGENDA ZNAČEK:

- VSTUP / VJEZD NA POZEMEK
- HLAVNÍ VSTUP DO OBJEKTU
- VSTUPY DO OBJEKTU
- SLOUP VEŘEJNÉHO OSVĚTLENÍ
- PARCELNÍ ČÍSLO

LEGENDA INŽENÝRSKÝCH SÍTÍ:

- STÁVAJÍCÍ SÍTĚ
- VODOVOD
- SPLAŠKOVÁ KANALIZACE
- DEŠŤOVÁ KANALIZACE
- NADZEMNÍ VEDENÍ NN
- SDELOVACÍ VEDENÍ
- PLYNOVOD STL

- STÁVAJÍCÍ PŘÍPOJKY
- NN
- VODOVOD
- SPLAŠKOVÁ KANALIZACE
- PLYNOVOD

- NAVRŽENÉ AREÁLOVÉ ROZVODY
- NN
- VODOVOD
- SPLAŠKOVÁ KANALIZACE
- DEŠŤOVÁ KANALIZACE

- OBJEKTY NA ROZVODECH
- RS - REVIZNÍ ŠACHTA
- VŠ - STÁVAJÍCÍ VODOMĚRNÁ ŠACHTA
- DJ - JIMKA NA DEŠŤOVOU VODU
- RE - STÁVAJÍCÍ ELEKTROMĚROVÁ SKŘÍŇ

0,000 = 345,80
VÝŠKOVÝ SYSTÉM: B.p.v.

projektant stavby:

designovédomy.cz

Acree s.r.o.
Brno, Starobrněnská 3, 602 00 Brno
tel.: +420 774 745 532
e-mail: info@designovédomy.cz

projektant částí dokumentace:

designovédomy.cz

Acree s.r.o.
Brno, Starobrněnská 3, 602 00 Brno
tel.: +420 774 745 532
e-mail: info@designovédomy.cz

zodpovědný projektant částí dokumentace:

Ing. arch. Bohumil Brůža

vypracoval:

Ing. Monika Havičnicková

název stavby:

Novostavba RD Benátky
Benátky, k.ú. Benátky u Litomyšle, č.p. 91/1

Investor:

Rada Michaela,
č. p. 338,
56955 Janov

Rada Lukáš Ing.,
Počernická 708/60a, Malešice,
10800 Praha 10

stupeň PD:

DSP
dokumentace pro společné povolení(souhlas)

datum:

09/2024

část dokumentace:

C Situační výkresy

obsah výkresu:

Koordinační situace

měřítko:

1:200

č. výkresu:

C.3