


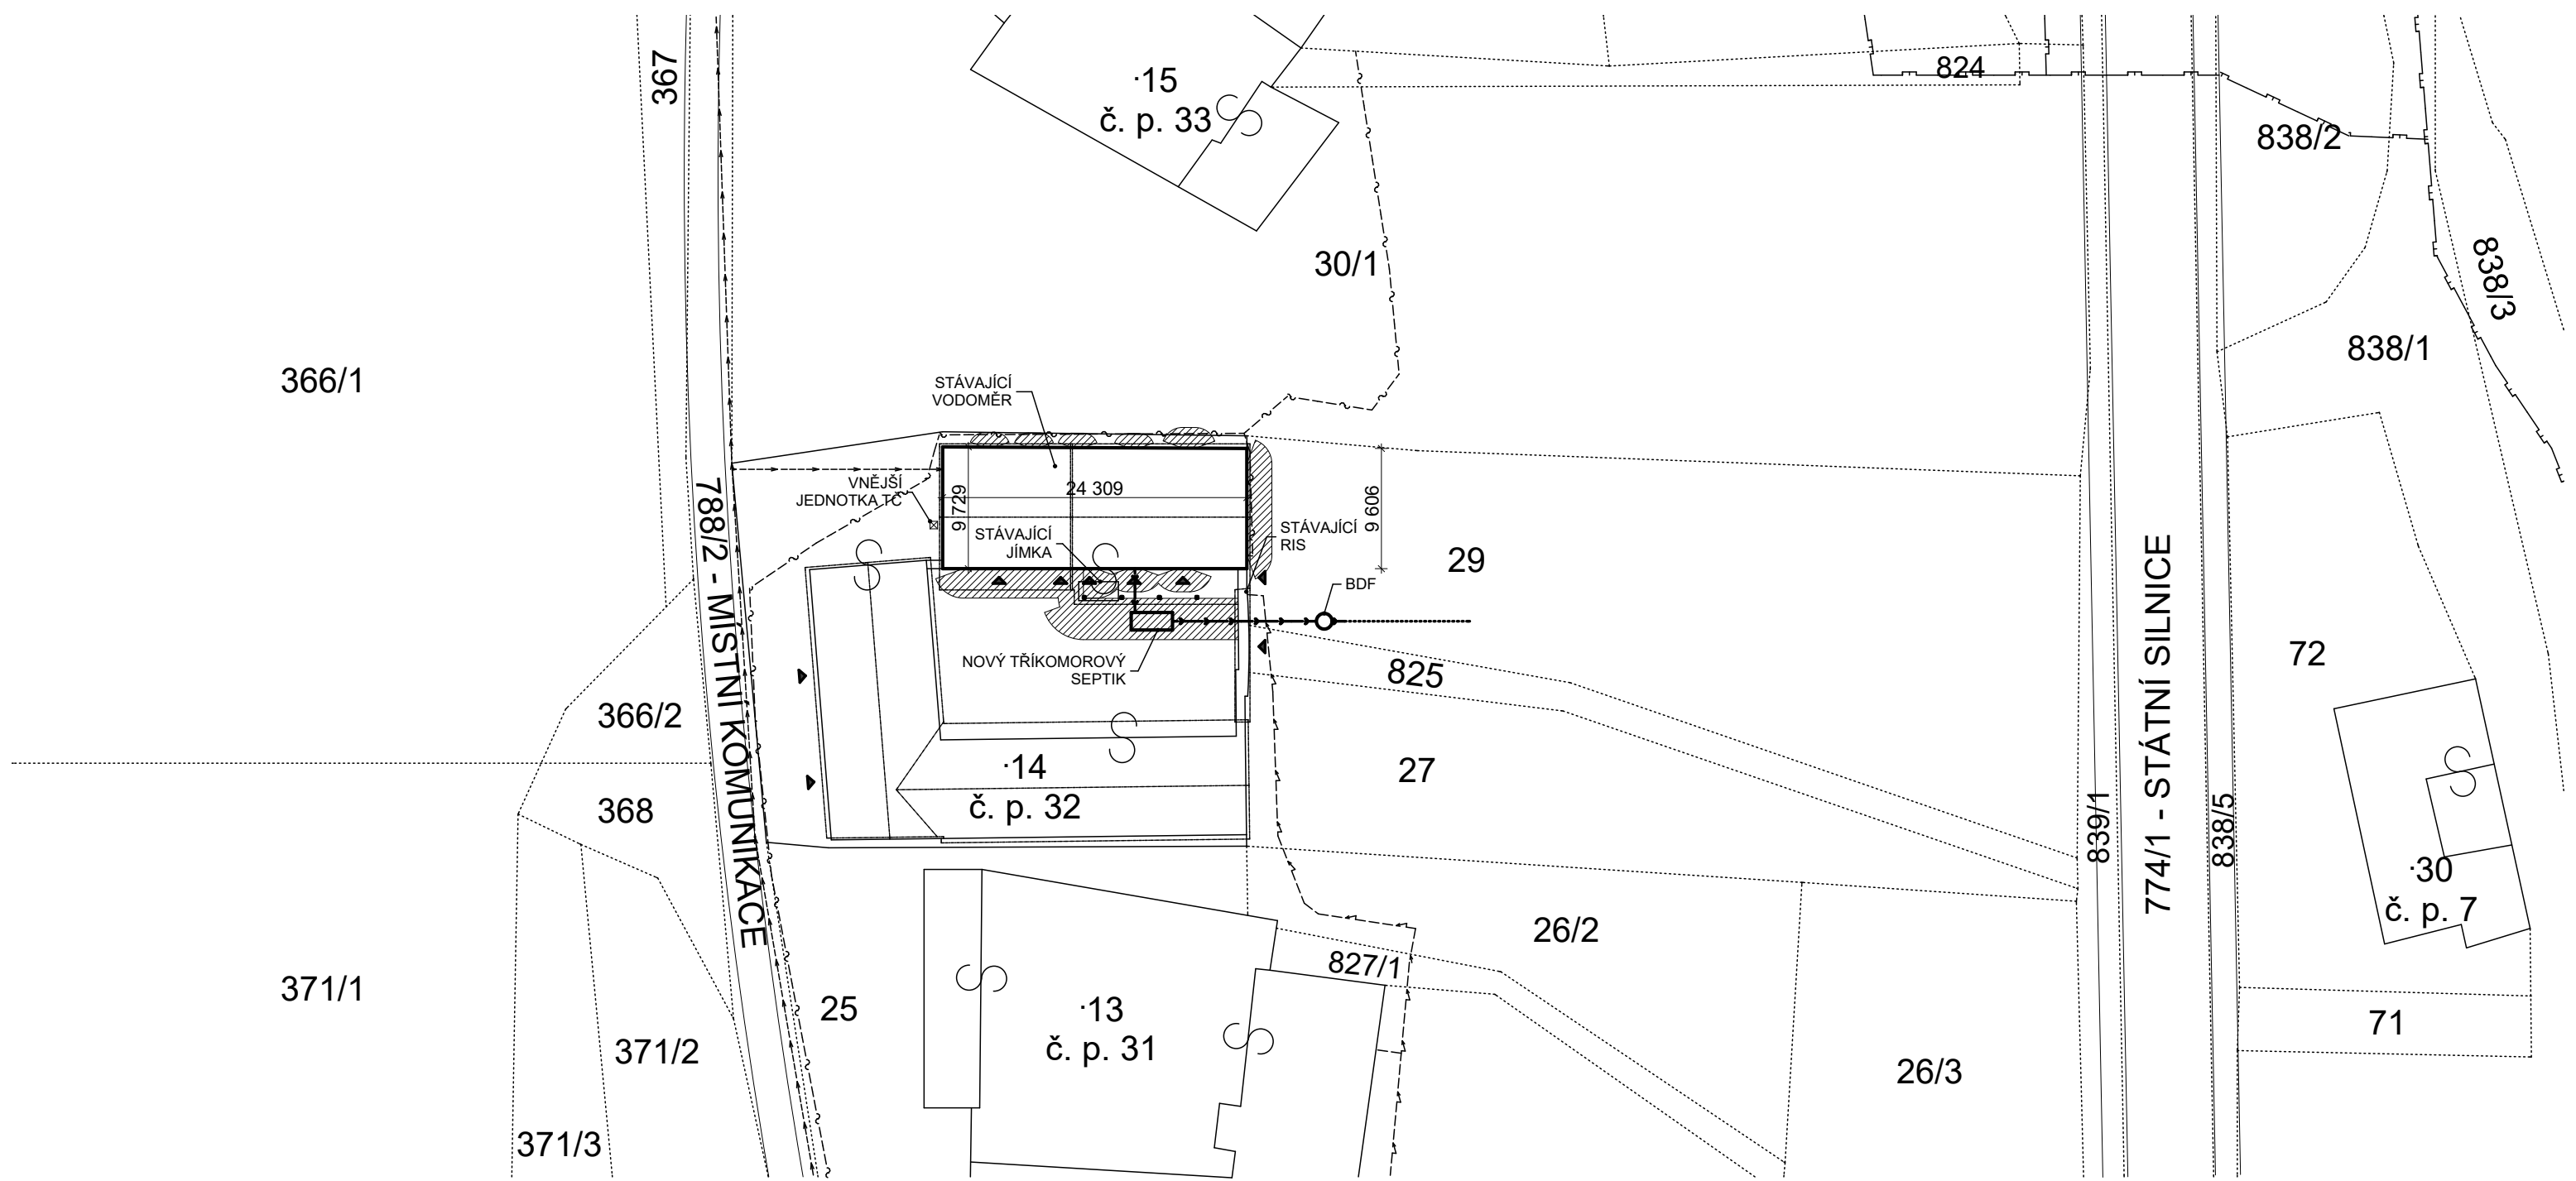

LEGENDA


- HRANICE POZEMKŮ
- HRANICE STAVEBNÍCH POZEMKŮ
- ZÁJMOVÝ OBJEKT
- OBRYŠ STŘECHY
- - - - STÁVAJÍCÍ ZEMNÍ VEDENÍ NN VČETNĚ PŘÍPOJKY
- ~ - ~ - STÁVAJÍCÍ VEDENÍ CETIN VČETNĚ PŘÍPOJKY
- — — STÁVAJÍCÍ STL PLYNOVOD
- ← - - - - STÁVAJÍCÍ VODOVODNÍ ŘAD VČETNĚ PŘÍPOJKY
- + — + — NOVÁ PŘÍPOJKA SPLAŠKOVÉ KANALIZACE DN 125
- NOVÁ VSAKOVACÍ DRENÁŽ DN 100
- ▨ POŽÁRNĚ NEBEZPEČNÝ PROSTOR

OPLOCENÍ JE STÁVAJÍCÍ A POUZE ČÁSTEČNÉ - DRÁTĚNÉ PLETIVO A OCELOVÉ SLOUPKY.

PŘÍPOJKY INŽENÝRSKÝCH SÍTÍ JSOU STÁVAJÍCÍ A BUDOU PONECHÁNY BEZE ZMĚN. MIMO KANALIZACE - STÁVAJÍCÍ JÍMKA VE DVORE OBJEKTU BUDE ZRUŠENA A NOVĚ BUDE PROVEDEN SEPTIK S BIOLOGICKÝM FILTREM, VSAKEM A ROZLIVEM.

ZPEVNĚNÉ PLOCHY, VSTUPY A VJEZDY JSOU STÁVAJÍCÍ A BUDOU PONECHÁNY BEZE ZMĚN.

DEŠŤOVÉ VODY JSOU LIKVIDOVÁNY VSAKEM NA POZEMKU INVESTORA - ROZLÉVÁNÍM NA TERÉN.

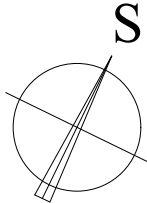

Vypracoval:	Odp. projektant:	Odp. zástupce:	
J. Vodehnal	STAVITELSTVÍ JOKEŠ spol.s r.o.	Ing. Josef Jokeš	
Investor: Ing. Jan Vaňous, Bohuňovice 14, 570 01 Litomyšl			
Akce: STAVEBNÍ ÚPRAVY Bohuňovice u Litomyšle č. p. 32			č. arch.: 041 - 25
			datum: VI. 2025
			měřítko: 1:500
Příloha: SITUACE			č. výkresu: C. 3