


KOORDINAČNÍ SITUAČNÍ VÝKRES

MĚŘÍTKO 1:200

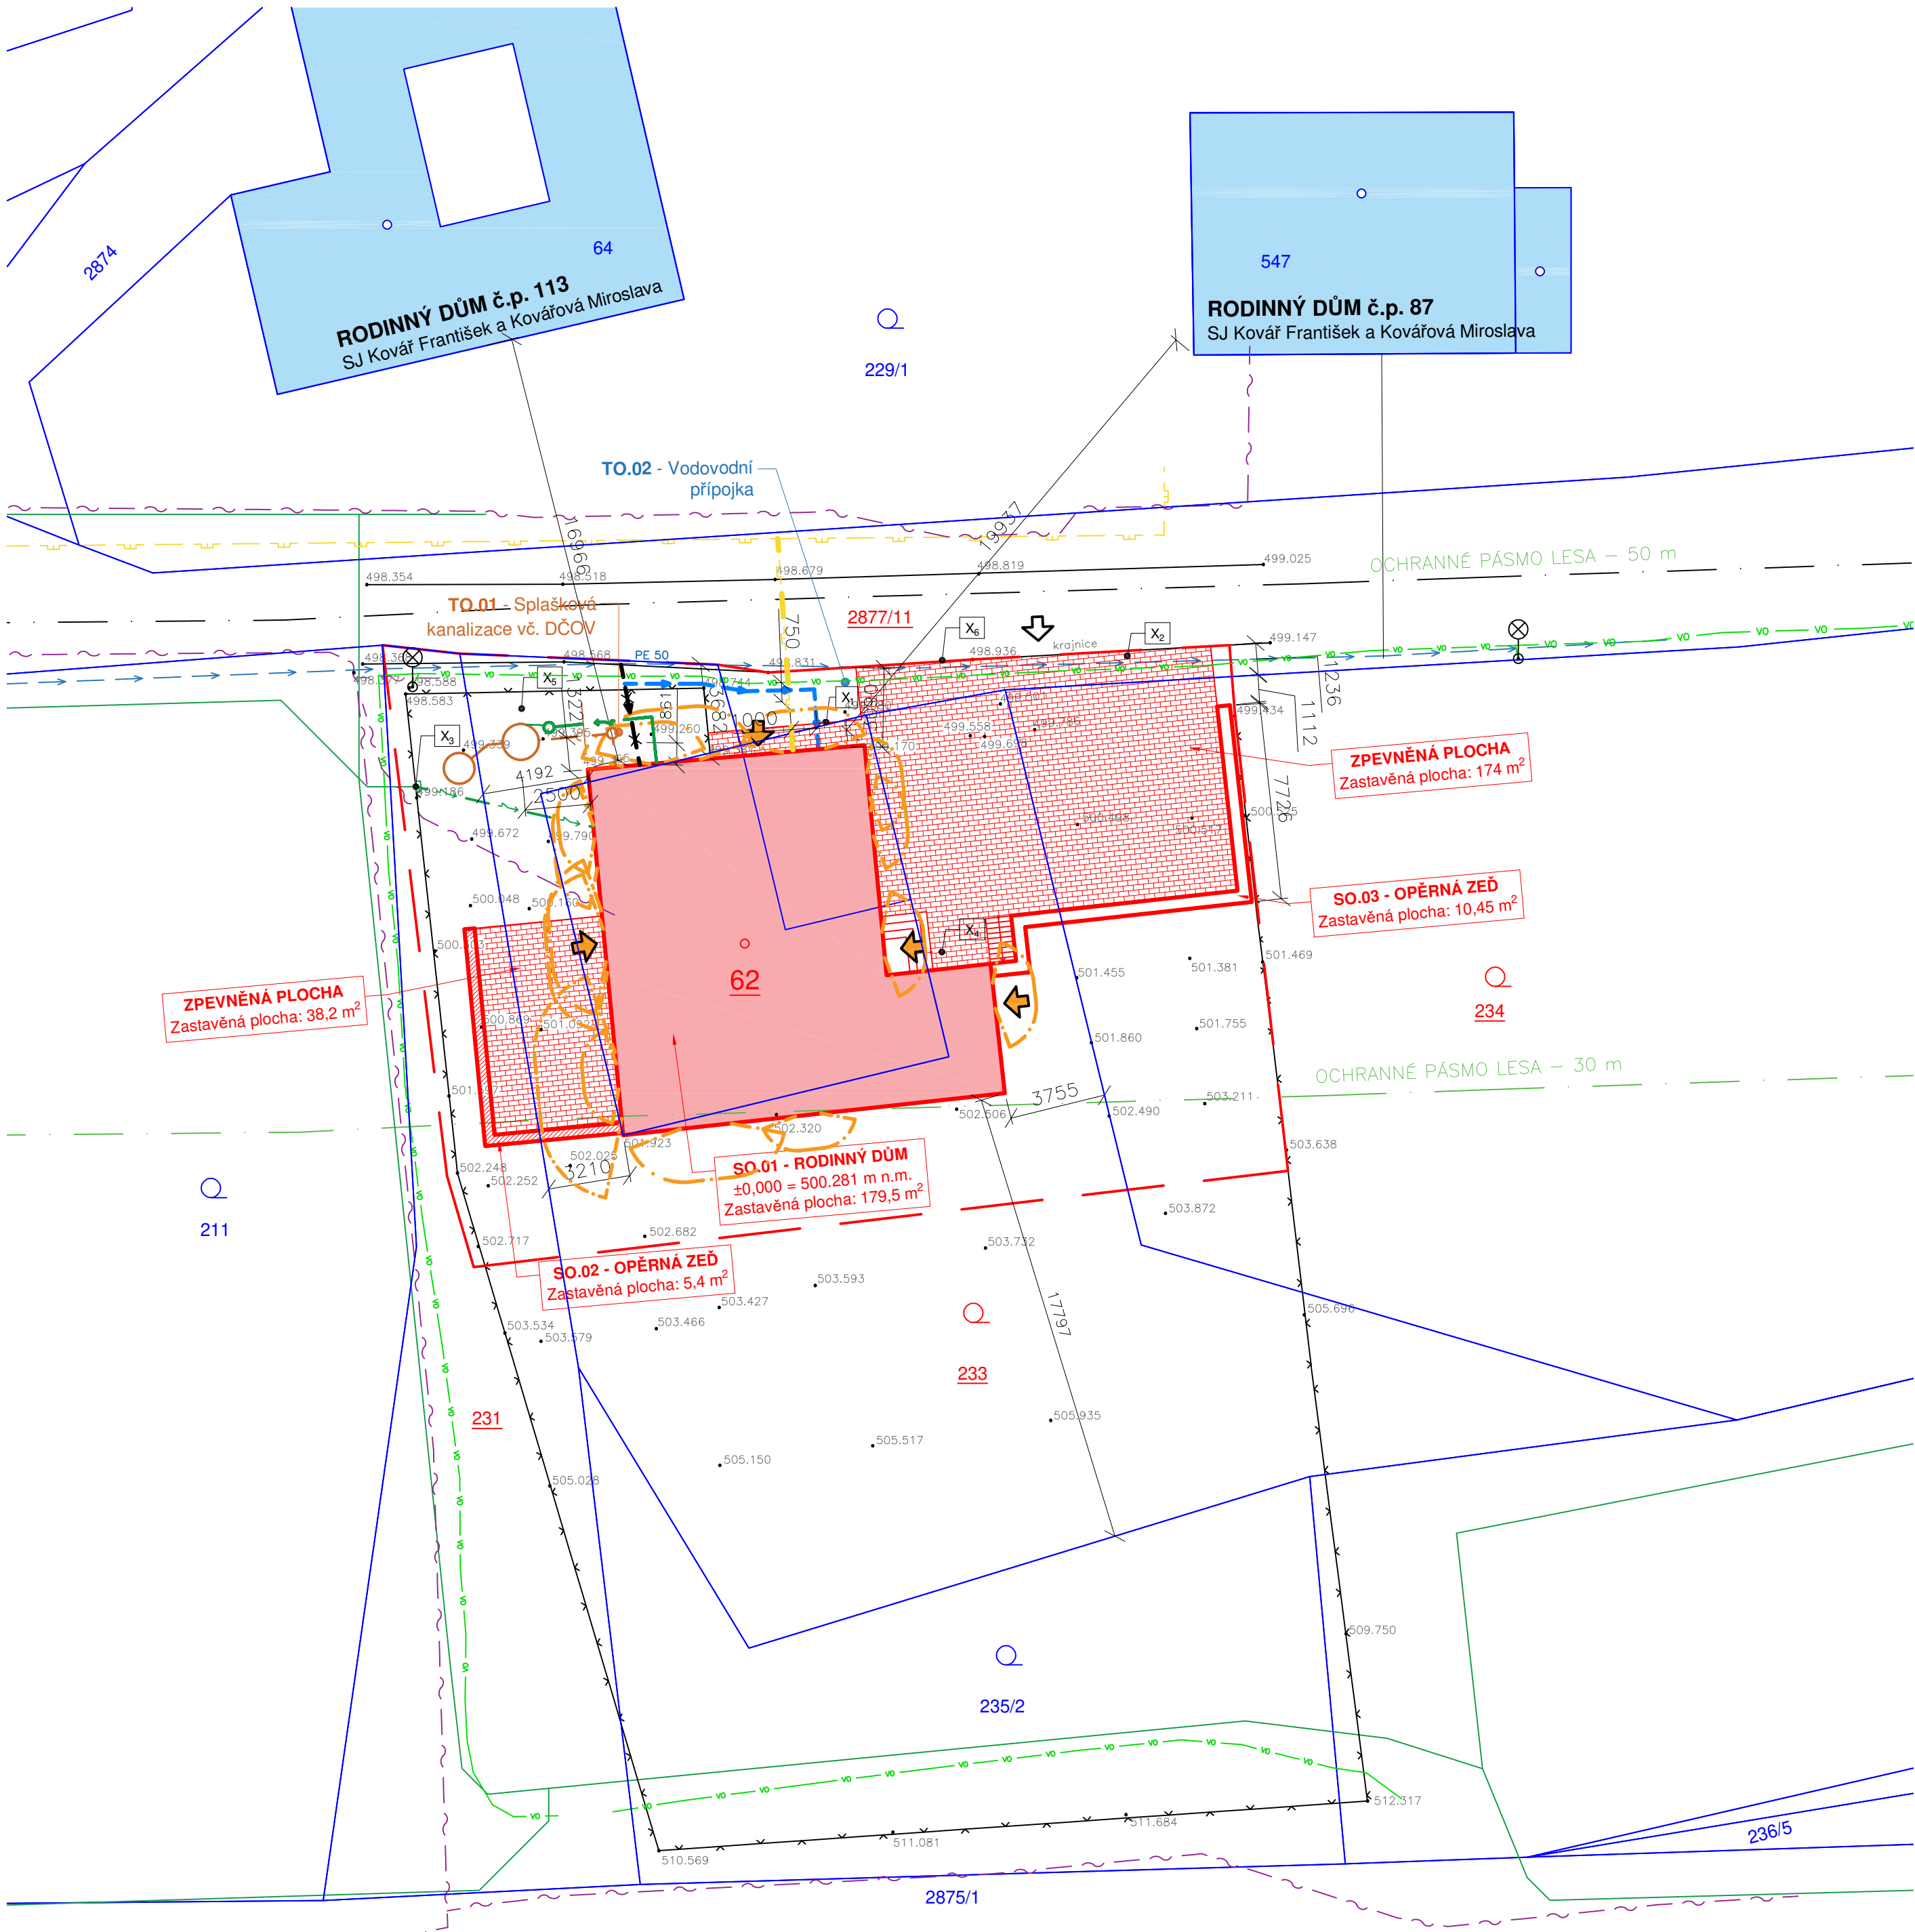

LEGENDA

- X₁

CHODNÍK SE SKLONEM MIN. 2% OD OBJEKTU, BETONOVÁ DLAŽBA, BARVA PŘÍRODNÍ - ŠEDÁ, TL. 60 mm (40 mm), ŠÍŘKA SPÁRY 3 - 5 mm VYPLNĚNA KŘEMIČITÝM PÍSKEM; OHRANIČENÍ ZPEVNĚNÉ PLOCHY: BETONOVÝ ZÁHONOVÝ OBRUBNÍK - BARVA PŘÍRODNÍ, ROZMĚRY 500 (1000)x200x50 mm, PROSTÝ VYBROLISOVANÝ BETON C20/25
- X₂

ODSTAVNÁ A PARKOVACÍ PLOCHA PRO OSOBNÍ AUTOMOBIL, ZÁKLADNÍ ROZMĚRY STÁNÍ: 2,5 x 5,0 m (PŘI KOLMÉM STÁNÍ), 2,0 x 5,75 m (PŘI PODÉLNÉM ŘAZENÍ)
DLE ČSN 73 6056 - ODSTAVNÉ A PARKOVACÍ PLOCHY SILNIČNÍCH VOZIDEL
- X₃

STÁVAJÍCÍ ELEKTROMĚRNÝ PILÍŘ
- X₄

PROSTOR PRO ODKLÁDÁNÍ SMĚSNÉHO KOMUNÁLNÍHO ODPADU V SOULADU S § 25 VYHLÁŠKY č. 146/2024 Sb. V PLATNÉM ZNĚNÍ
- X₅

VSAKOVACÍ OBJEKT - UMÍSTĚNÍ A ROZMĚR JE ORIENTAČNÍ, BUDE UPŘESNĚNO V DALŠÍM STUPNI PD
- X₆

ZPEVNĚNÉ PLOCHY BUDOU ZHOTOVENÉ AŽ KE KOMUNIKACI, ABY PLYNULE NAVAZOVALY, SPOJENÍ ASFALT - BETON POMOCÍ ASFALTOVÉ PÁSKY ALTERNATIVNĚ ZÁLIVKOVÁ HMOTA

LEGENDA OBJEKTŮ

STAVEBNÍ A INŽENÝRSKÉ OBJEKTY:

- SO.01 - RODINNÝ DŮM vč. ZPEVNĚNÝCH PLOCH
- SO.02 - OPĚRNÁ ZEĎ
- SO.03 - OPĚRNÁ ZEĎ

STAVEBNÍ A INŽENÝRSKÉ OBJEKTY:

- TO.01 - SPLAŠKOVÁ KANALIZACE VČETNĚ DČOV
- TO.02 - VODOVODNÍ PŘÍPOJKA - tato PD tuto přípojku neřeší (jedná se o stávající vodovodní přípojku - přípojka v délce do 25 m)

LEGENDA INŽENÝRSKÝCH SÍTÍ

- Vodovodní řád (VHOS a.s.)
- Stávající vodovodní přípojka (Část od vodovodu je v plastu, zbylá část ocel, ocelová část se ruší)
- Nová vodovodní přípojka (PE 32x4,4 mm, délka cca 10,0 m)
- Podzemní vedení NN do 1 kV (ČEZ Distribuce, a.s.)
- Stávající přípojka elektro NN
- STL plynovod (GasNet, s.r.o.)
- Splašková kanalizace (PVC KG DN 125)
- Dešťová kanalizace (PVC KG DN 125)
- Veřejné osvětlení
- Zaměřený průběh metalického kabelu
- Nová plynovodní přípojky PE 32x4,4 mm (délka 8,4 m)

LEGENDA

- Stávající oplocení
- Hranice staveniště
- Nová zpevněná plocha, betonová dlažba nová pojezdná (tl. 80 mm)/okapový chodník nový (tl. 60/40 mm)
- Vstup do objektu / napojení na dopravní infrastrukturu
- Požární nebezpečný prostor
- Okolní zástavba dle KN
- Hranice pozemků dle katastru nemovitostí
- Řešený objekt
- Pozemky stavbou přímo dotčené
- Označní pozemků dle katastru nemovitostí
- Ochranné pásmo lesa

POZNÁMKY

- Poloha podzemních sítí a zařízení byla zjištěna u příslušných organizací a ověřené situace jsou uloženy u zpracovatele PD, nebo na příslušném stavebním úřadě;
- Polohu podzemních vedení nelze vytyčovat odměřením vzdálenosti na výkrese, přesné vyznačení všech podzemních vedení na povrchu zajistí investor/stavebník;
- Dimenze jednotlivých inženýrských sítí může být upravena dle projektové dokumentace jednotlivých profesí

±0,000 = 500,281 m n.m. (úroveň čisté podlahy v 1.NP v rodinném domě)

výškový systém místní Bpv, souřadnicový systém S - JTSK

Autorizovaný projektant: Bc. JAKUB MAREK		Vypracovali: Bc. MARIE HORÁKOVÁ, JAN VEDRAL			
Investor:	Rybová Markéta, Z. Kopala 1162, Litomyšl-Město, 57001 Litomyšl				
Název akce:	STAVEBNÍ ÚPRAVY RODINNÉHO DOMU LUBNÁ 201				
Místo stavby:	Obec Lubná, okres Svitavy, Pardubický kraj, Lubná 201, 569 63 Lubná parc.č. st. 62, 233, 231, 234, 2877/11, k.ú. Lubná u Poličky [688011]				
Objekt:	SO.01, SO.02, SO.03				
Název výkresu:		KOORDINAČNÍ SITUAČNÍ VÝKRES			
				Číslo zakázky	2025 - 19
				Datum	10/2025
				Formát	4xA4
				Stupeň	DSP
				Měřítko	Číslo výkresu
				1:200	C.03

