


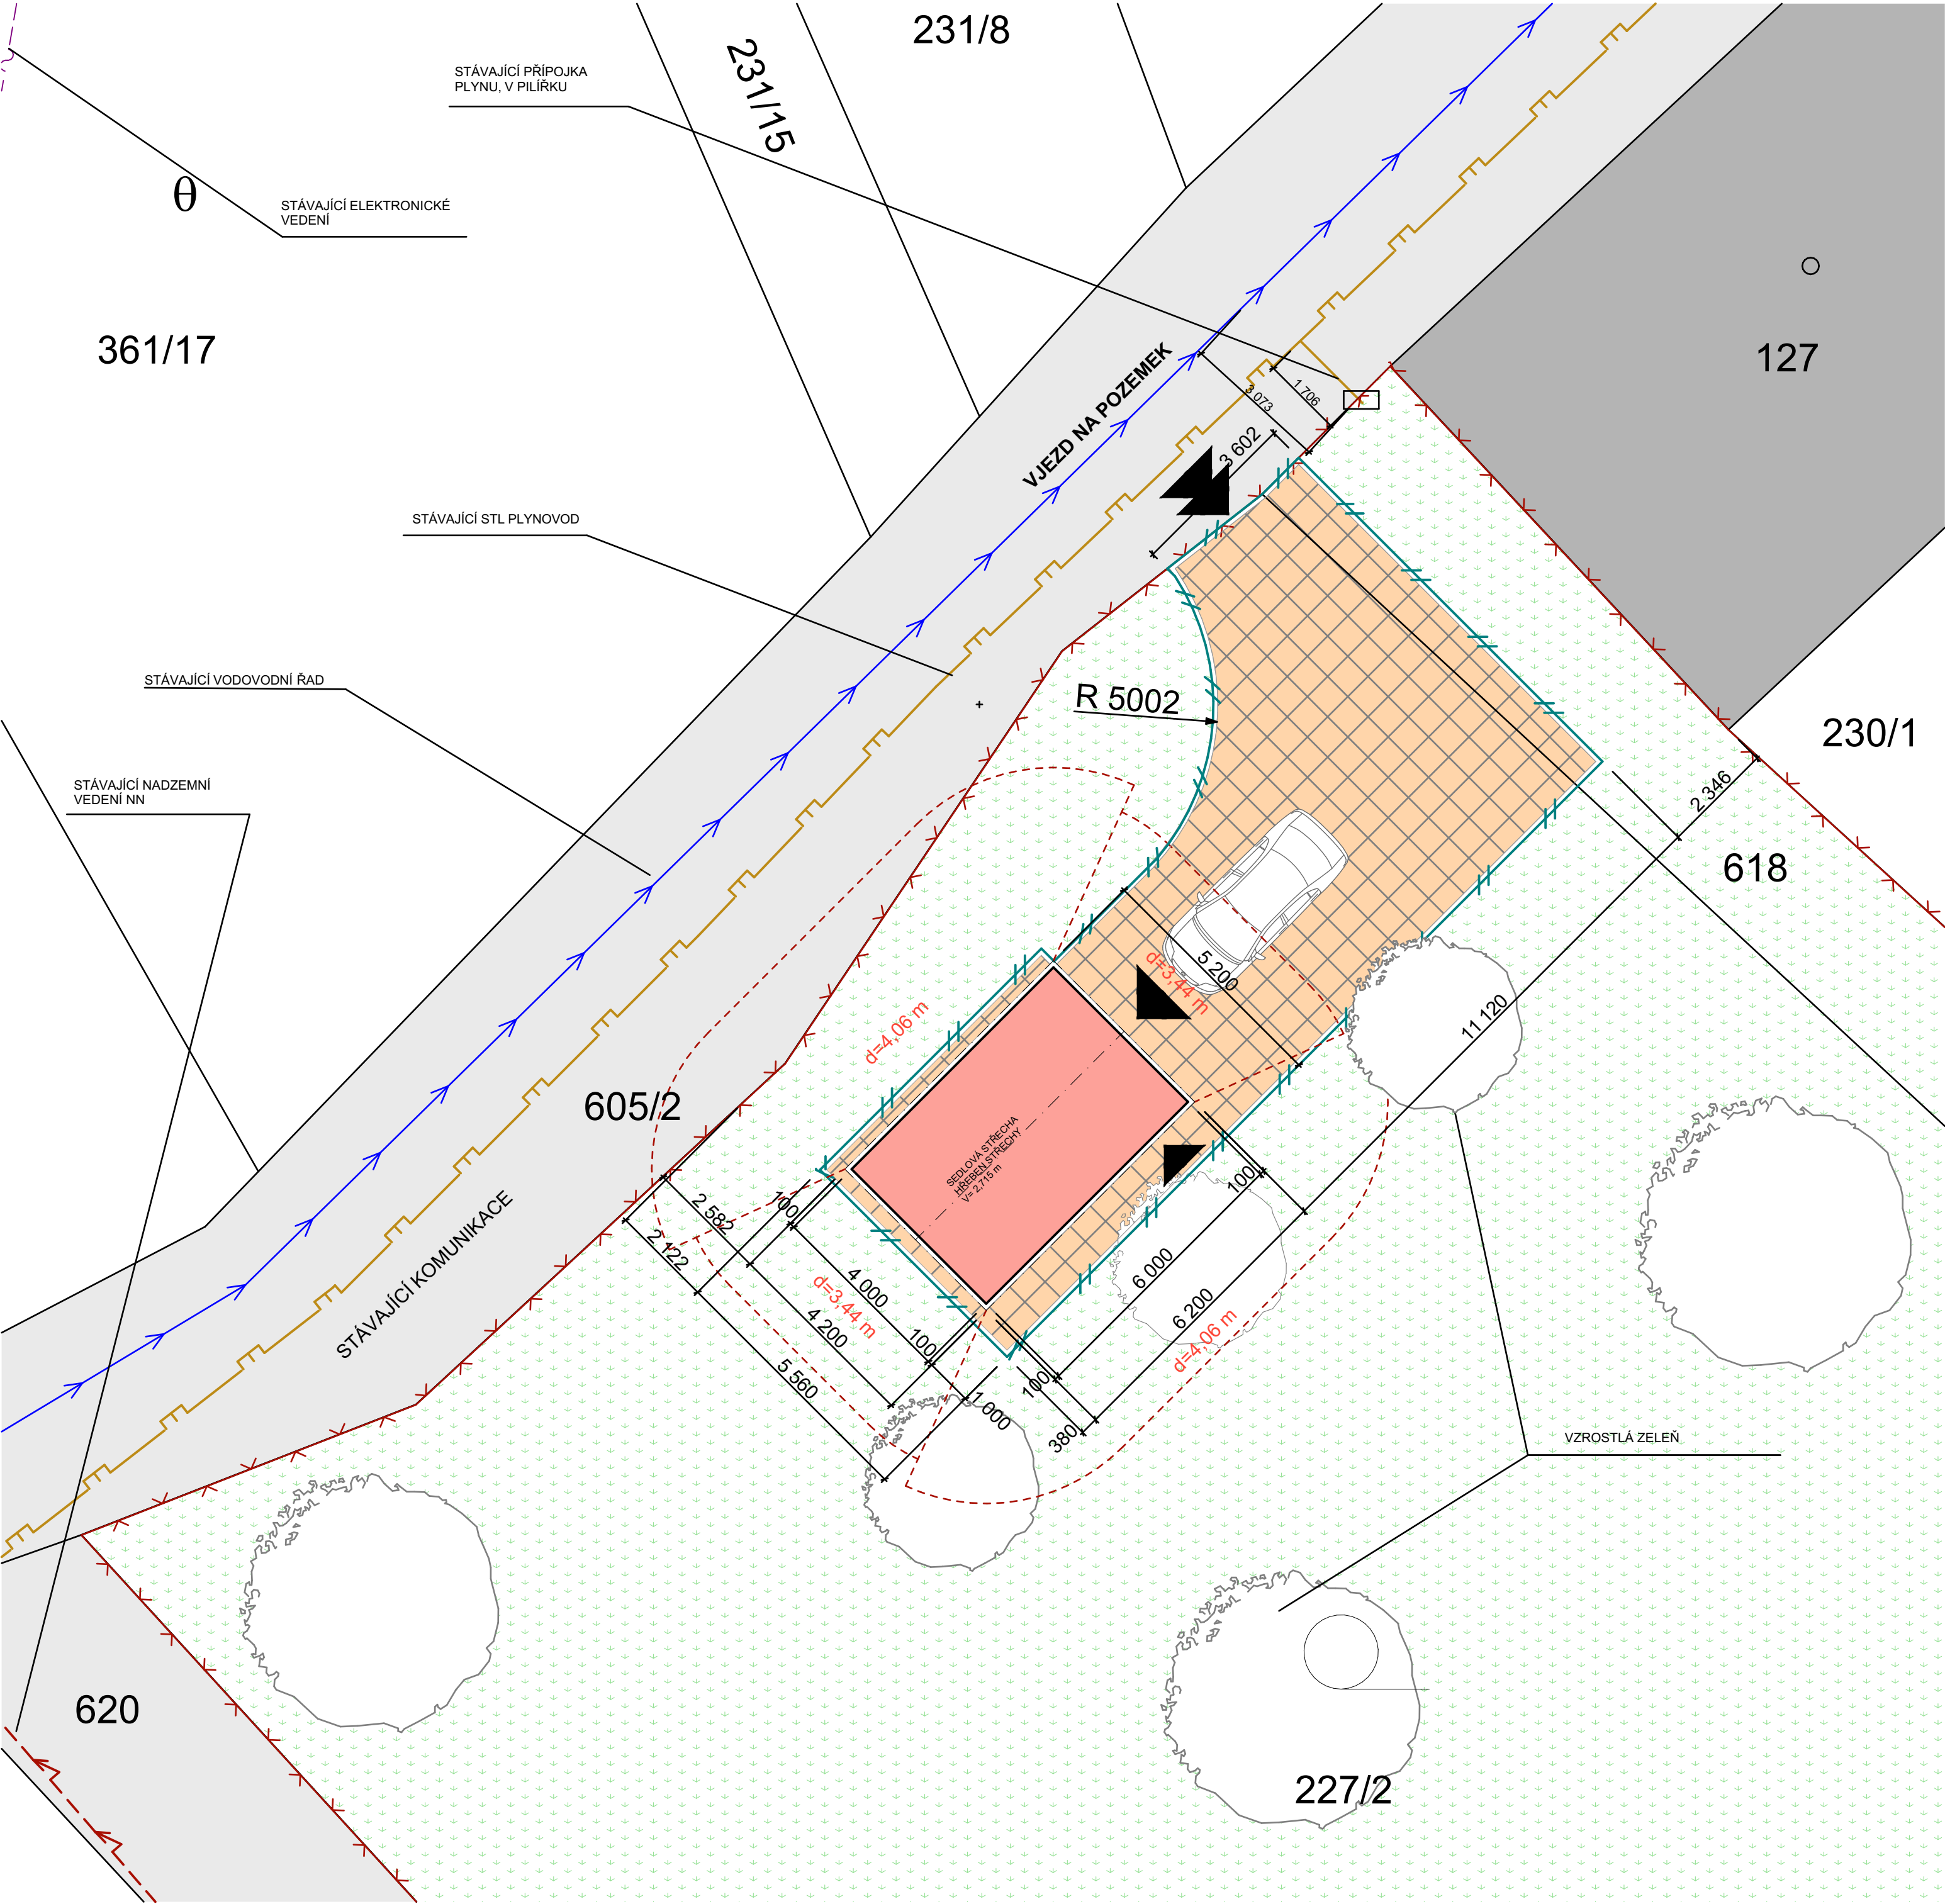

LEGENDA

- HRANICE ŘEŠENÉ PLOCHY NA POZEMKU
- NOVOSTAVBA GARÁŽE NA POZEMKU 227/2
JEDNÁ SE O PLECHOVÝ VÝROBEK PLNÍČÍ FUNKCI STAVBY
- NAVRHOVANÉ ZPEVNĚNÉ PLOCHY
- STÁVAJÍCÍ OKOLNÍ ZÁSTAVBA
- STÁVAJÍCÍ ZÁSTAVBANA DOTČENÉM POZEMKU
- ZELENÁ PLOCHA POZEMKU
- OPLOCENÍ POZEMKŮ INVESTORA
- HRANICE OKOLNÍCH POZEMKŮ
- VSTUP DO OBJEKTU
- VJEZD NA POZEMEK
- STÁVAJÍCÍ OBECNÍ KOMUNIKACE
- HRANICE POŽÁRNĚ NEBEZPEČNÉHO PROSTORU (DLE PBŘ)

LEGENDA STÁVAJÍCÍCH SÍTÍ

- VODOVOD
- STL PLYNOVOD
- NADZEMNÍ VEDENÍ ELEKTRO NN
- VEŘEJNÉ OSVĚTLENÍ
- ELEKTRONICKÉ KOMUNIKACE

POZNÁMKA

- VÝKRES NUTNO ČÍST SE VŠEMI SOUVISEJÍCÍMI DOKUMENTY, KTERÉ JSOU NEDÍLNOU SOUČASTÍ PROJEKTOVÉ DOKUMENTACE, JAKO JSOU TECHNICKÁ ZPRÁVA, SPECIFIKACE, TABULKY PRVKŮ, SEZNAM SKLADEB APOD.
- VŠECHNY POUŽITÉ MATERIÁLY MUSÍ ODPOVÍDAT ČESKÝM NORMÁM, TECHNOLOGICKÝM, BEZPEČNOSTNÍM, HYGIENICKÝM A POŽÁRNÍM PŘEDPISŮM
- PŘED PROVÁDĚNÍM MUSÍ BÝT OVĚŘENA POLOHA VŠECH INŽENÝRSKÝCH SÍTÍ A PŘÍPADNĚ ODPOJENY STÁVAJÍCÍ SÍTĚ, KTERÉ BUDOU PRACEMI DOTČENY
- PŘI PROVÁDĚNÍ PRÁCE NUTNO DODRŽOVAT PŘEDPISY, KTERÉ SE VĚNUJÍ BEZPEČNOSTI A OCHRANĚ ZDRAVÍ PŘI PRÁCI
- PŘI ZJIŠTĚNÍ NOVÝCH OKOLNOSTÍ V PRŮBĚHU PROVÁDĚNÍ, KTERÉ BY MOHLY MÍT DOPAD NA NAVRHOVANÉ ŘEŠENÍ, MUSÍ BÝT INFORMOVÁN ZPRACOVATEL TĚTO PROJEKTOVÉ DOKUMENTACE
- STAVEBNÍ ROZMĚRY A PŘÍPRAVENOST NUTNO OVĚŘIT NA STAVBĚ!
- TATO DOKUMENTACE NENAHRAZUJE PROVÁDĚCÍ DOKUMENTACI A DÍLENSKOU DOKUMENTACI DODAVATELE

± 0,000 = 448,42 m.n.m. B.p.V., S-JTSK

stavba: Novostavba garáže Desná, na pozemku p.č. 227/2			
stupeň:	DOKUMENTACE PRO POVOLENÍ ZÁMĚRU		
investor:	Mgr. Magdaléna Šímková Desná 16, 570 01 Desná		
místo stavby:	Desná p.č. 227/2, Desná 570 01		
zodpovědný projektant:	Ing. arch. Vojtěch Bis		datum: 07/2026
vypracoval:	Ing. arch. Eva Šímková		
výkres: SITUACE KOORDINAČNÍ		profese: C - SITUAČNÍ VÝKRESY	číslo výkresu: C3
		měřítko: 1:100	
		formát: A2	