

ÚZEMNÍ PLÁN OBCE **TRŽEK**

ZMĚNA Č. 1



zpracoval:



prosinec 2010

Grafická část

Výkres základního členění území



1 : 5 000

Výkres základního členění

LEGENDA:

stav	změna ÚP	
		označení změny
		vymezení lokality změny
		hranice zastavitelného území

zpracoval:















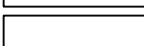

zpracoval:



Hlavní výkres

 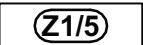 

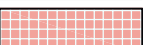LEGENDA:

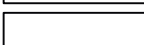stav	změna ÚP	
		označení změny
		hranice zastavitelného území
		plochy smíšeného bydlení venkovského
		plochy smíšeného bydlení předměstského
		system silniční dopravy
		cyklotrasa

zpracoval:






Změna č. 1 ÚPO Tržek - návrh

1 : 5 000

Hlavní výkres

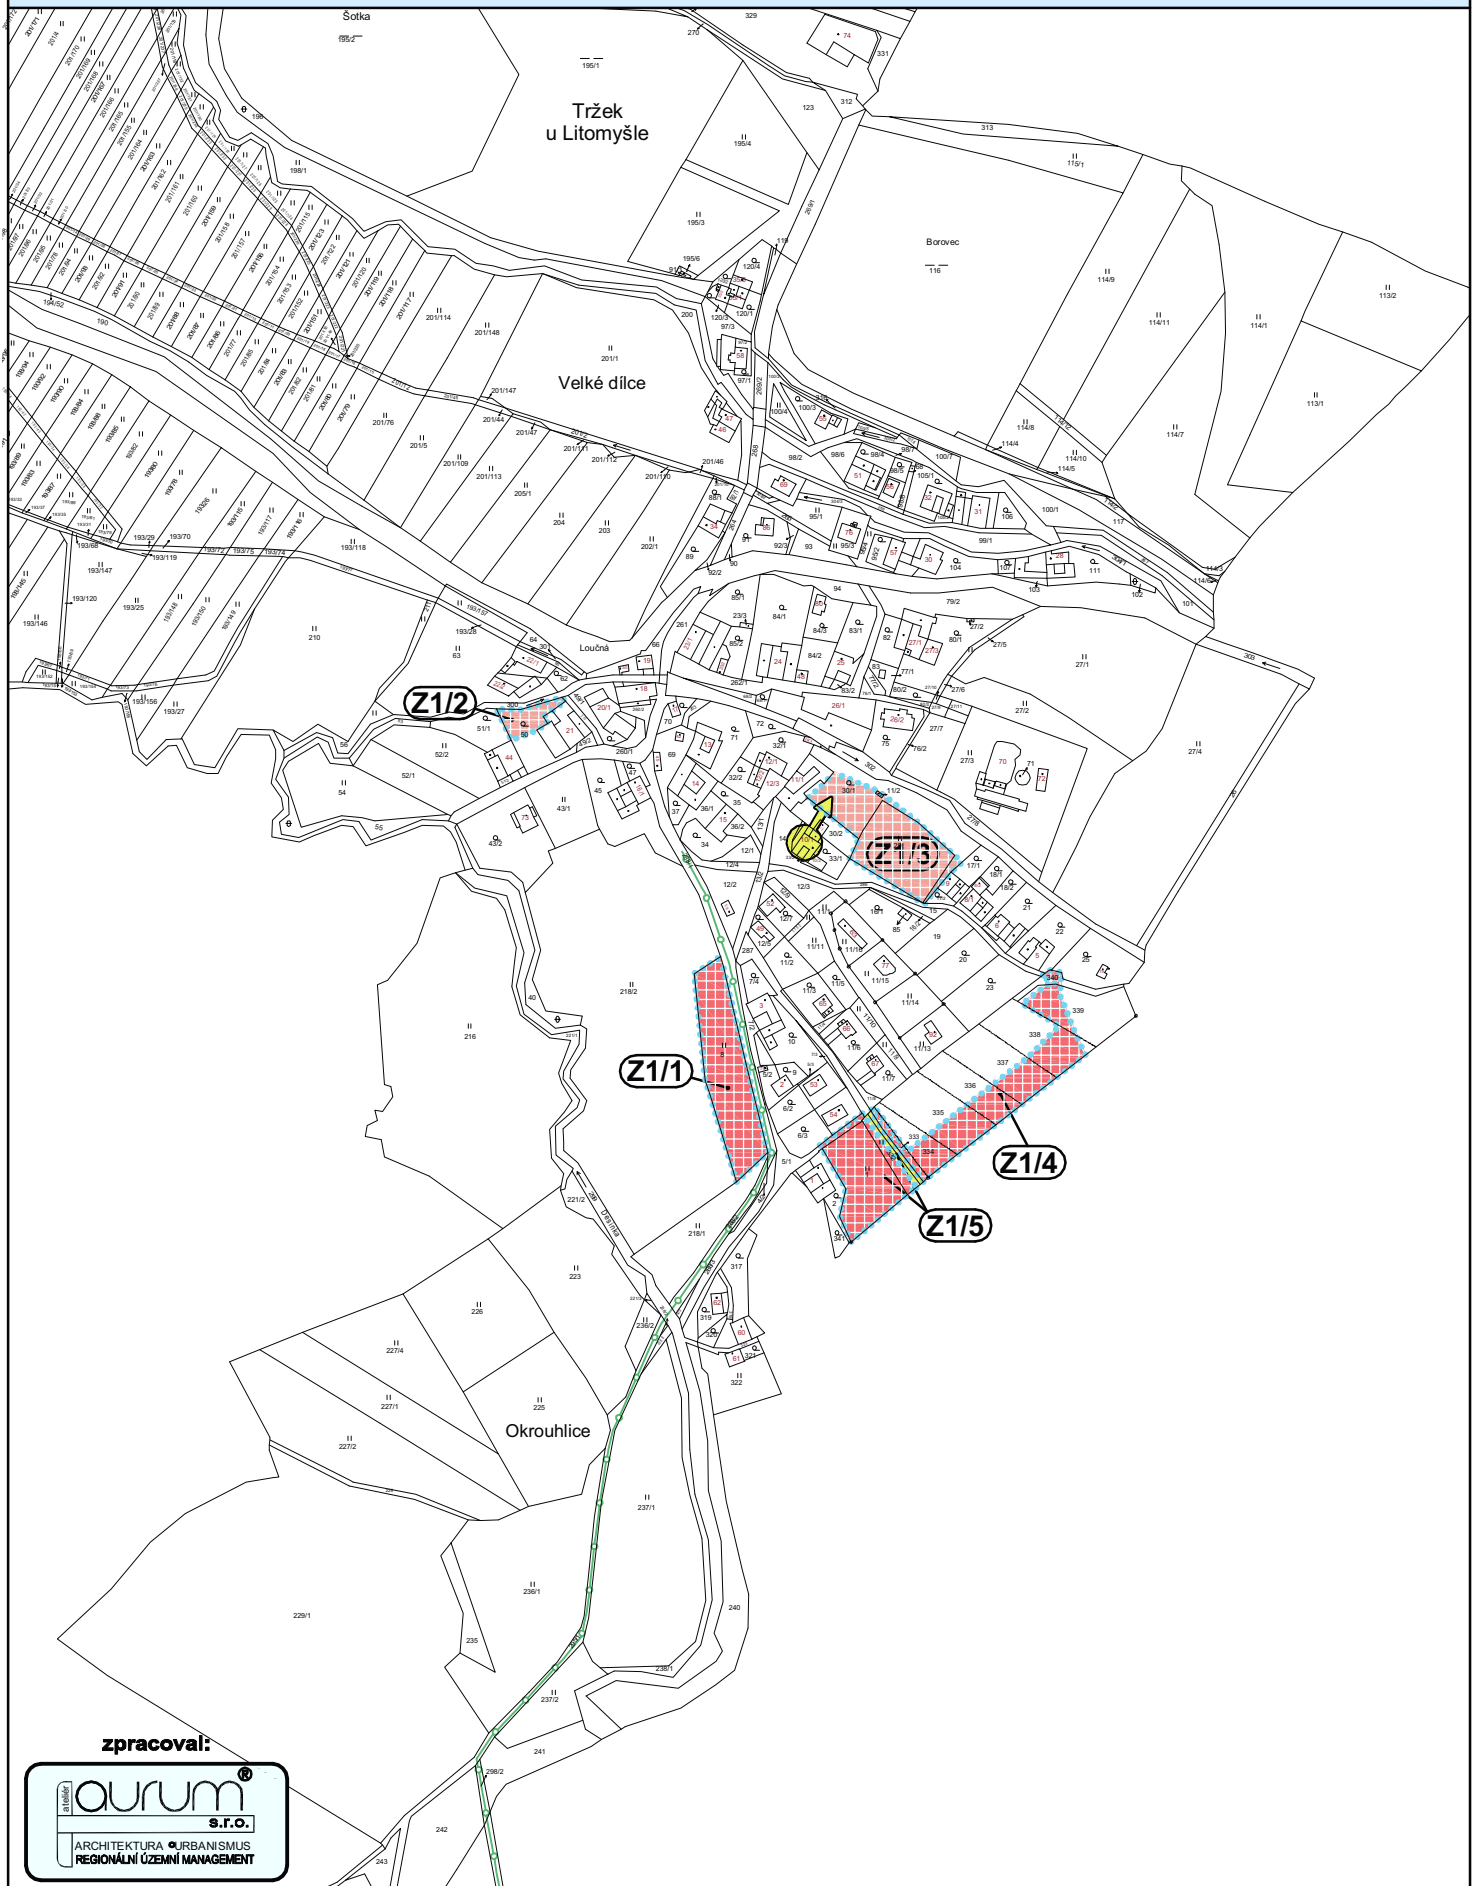

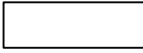

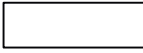
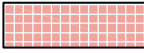
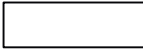

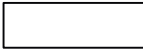
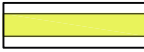
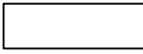
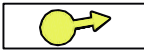
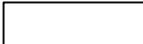
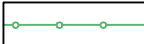


Grafická část – ODŮVODNĚNÍ

Koordinální výkres



LEGENDA:

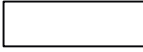stav	změna ÚP	
		označení změny
		hranice zastavitelného území
		plochy smíšeného bydlení venkovského
		plochy smíšeného bydlení předměstského
		system silniční dopravy
		způsob dopravního napojení zastavitelné plochy
		cyklotrasa

zpracoval:






Změna č. 1 ÚPO Tržek - návrh - odůvodnění

1 : 5 000

Koordinační výkres

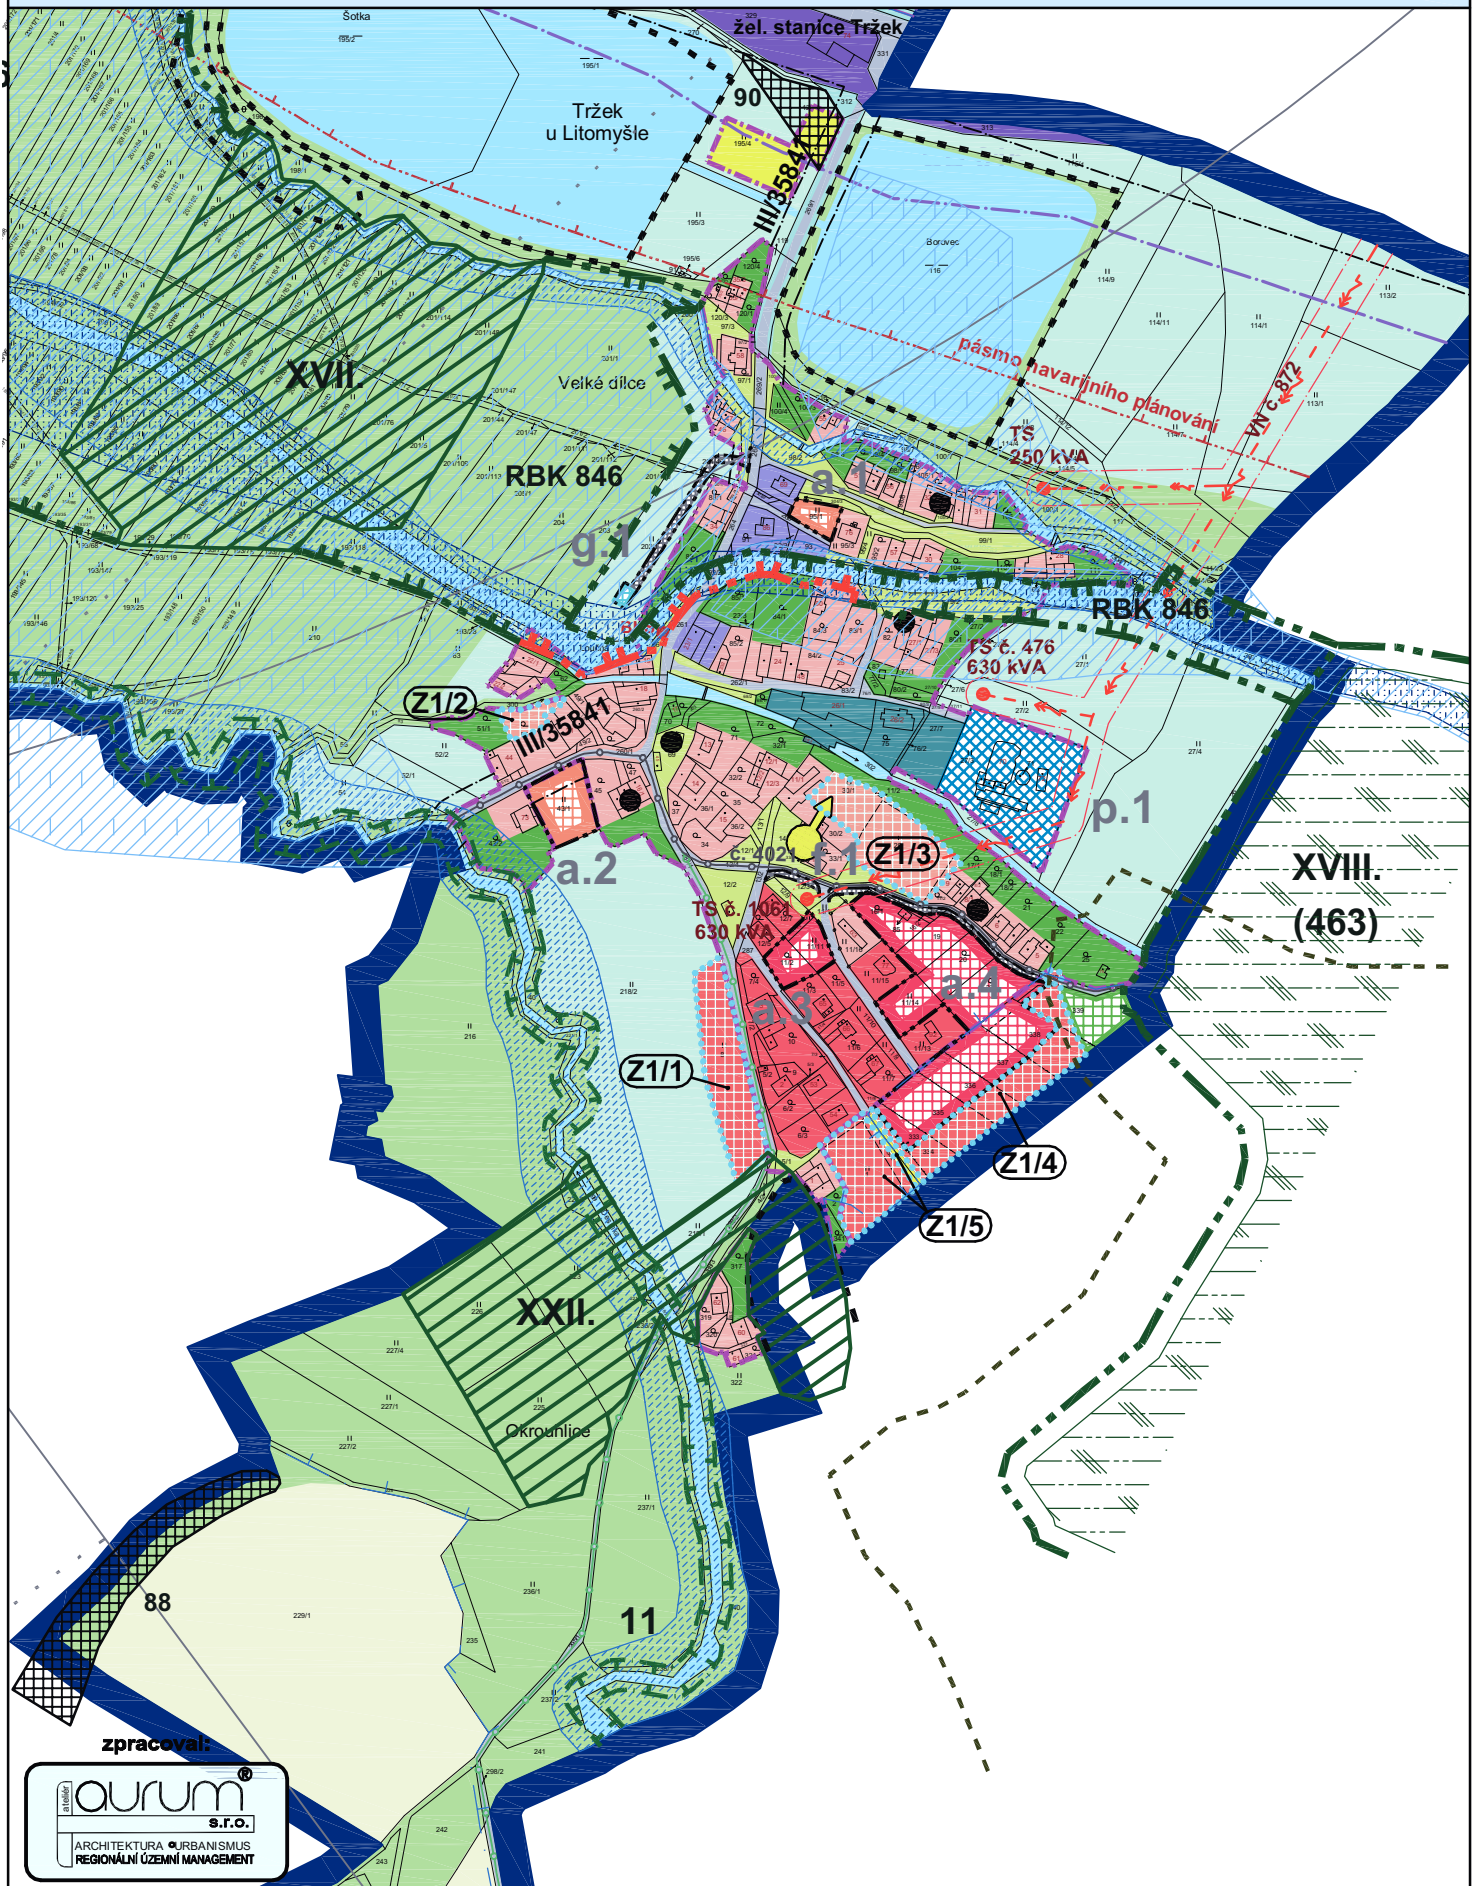

zpracoval:





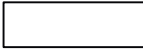



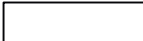

Výkres předpokládaných záborů půdního fondu



1 : 5 000

Výkres předpokl. záborů ZPF

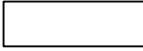LEGENDA:

stav	změna ÚP	
		označení změny
		hranice zastavitelného území
		rozsah záboru pro urbanizované území
		rozsah záboru pro komunikace


zpracoval:





1 : 5 000

Výkres předpokl. záborů ZPF

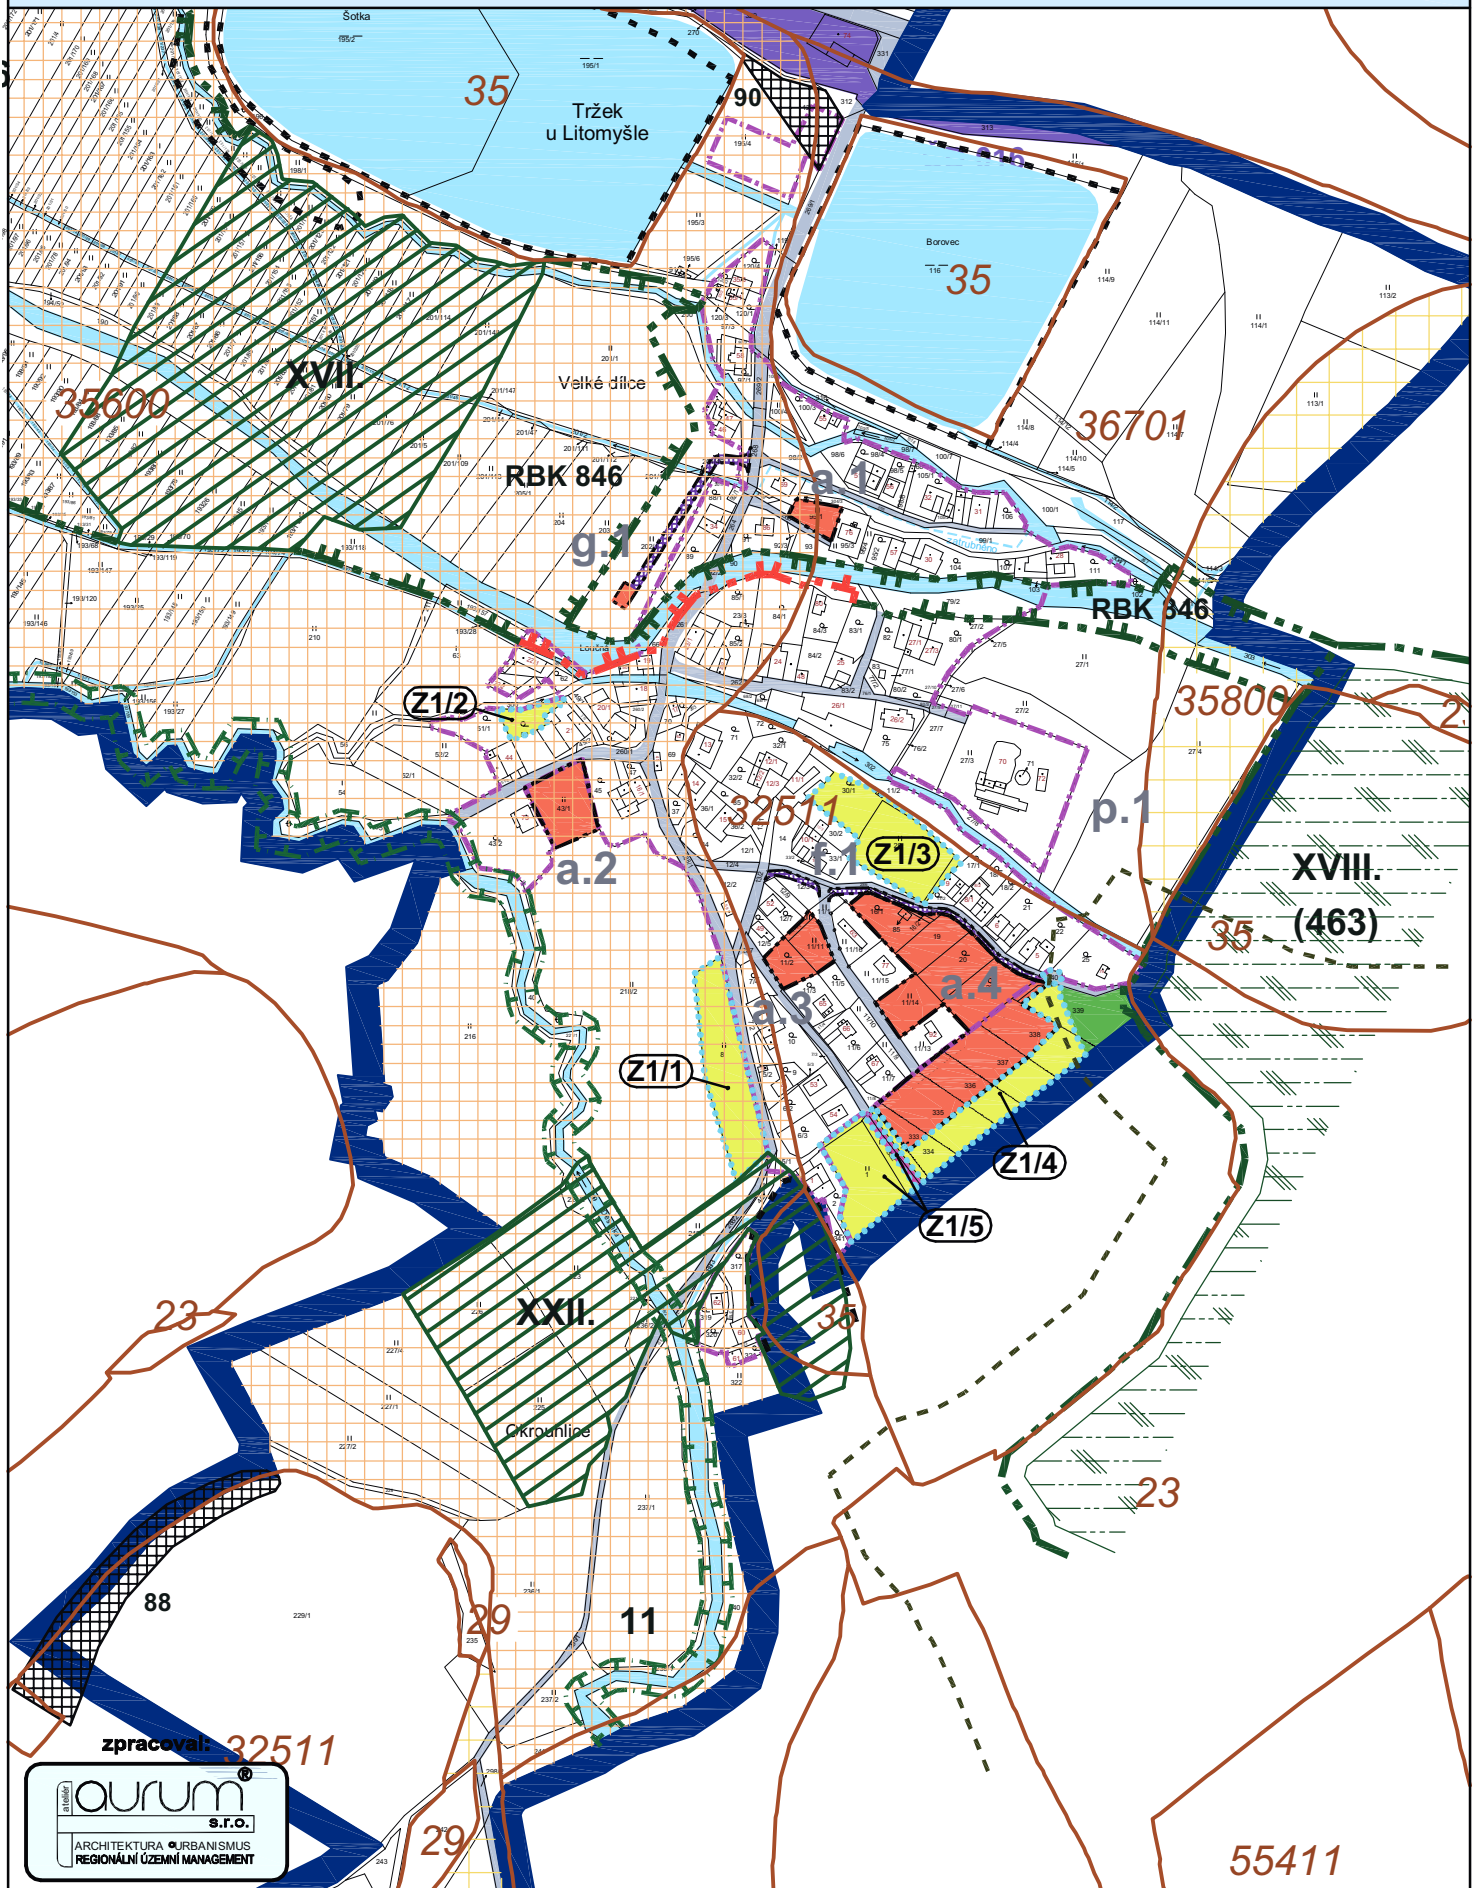

zpracoval: 32511

