


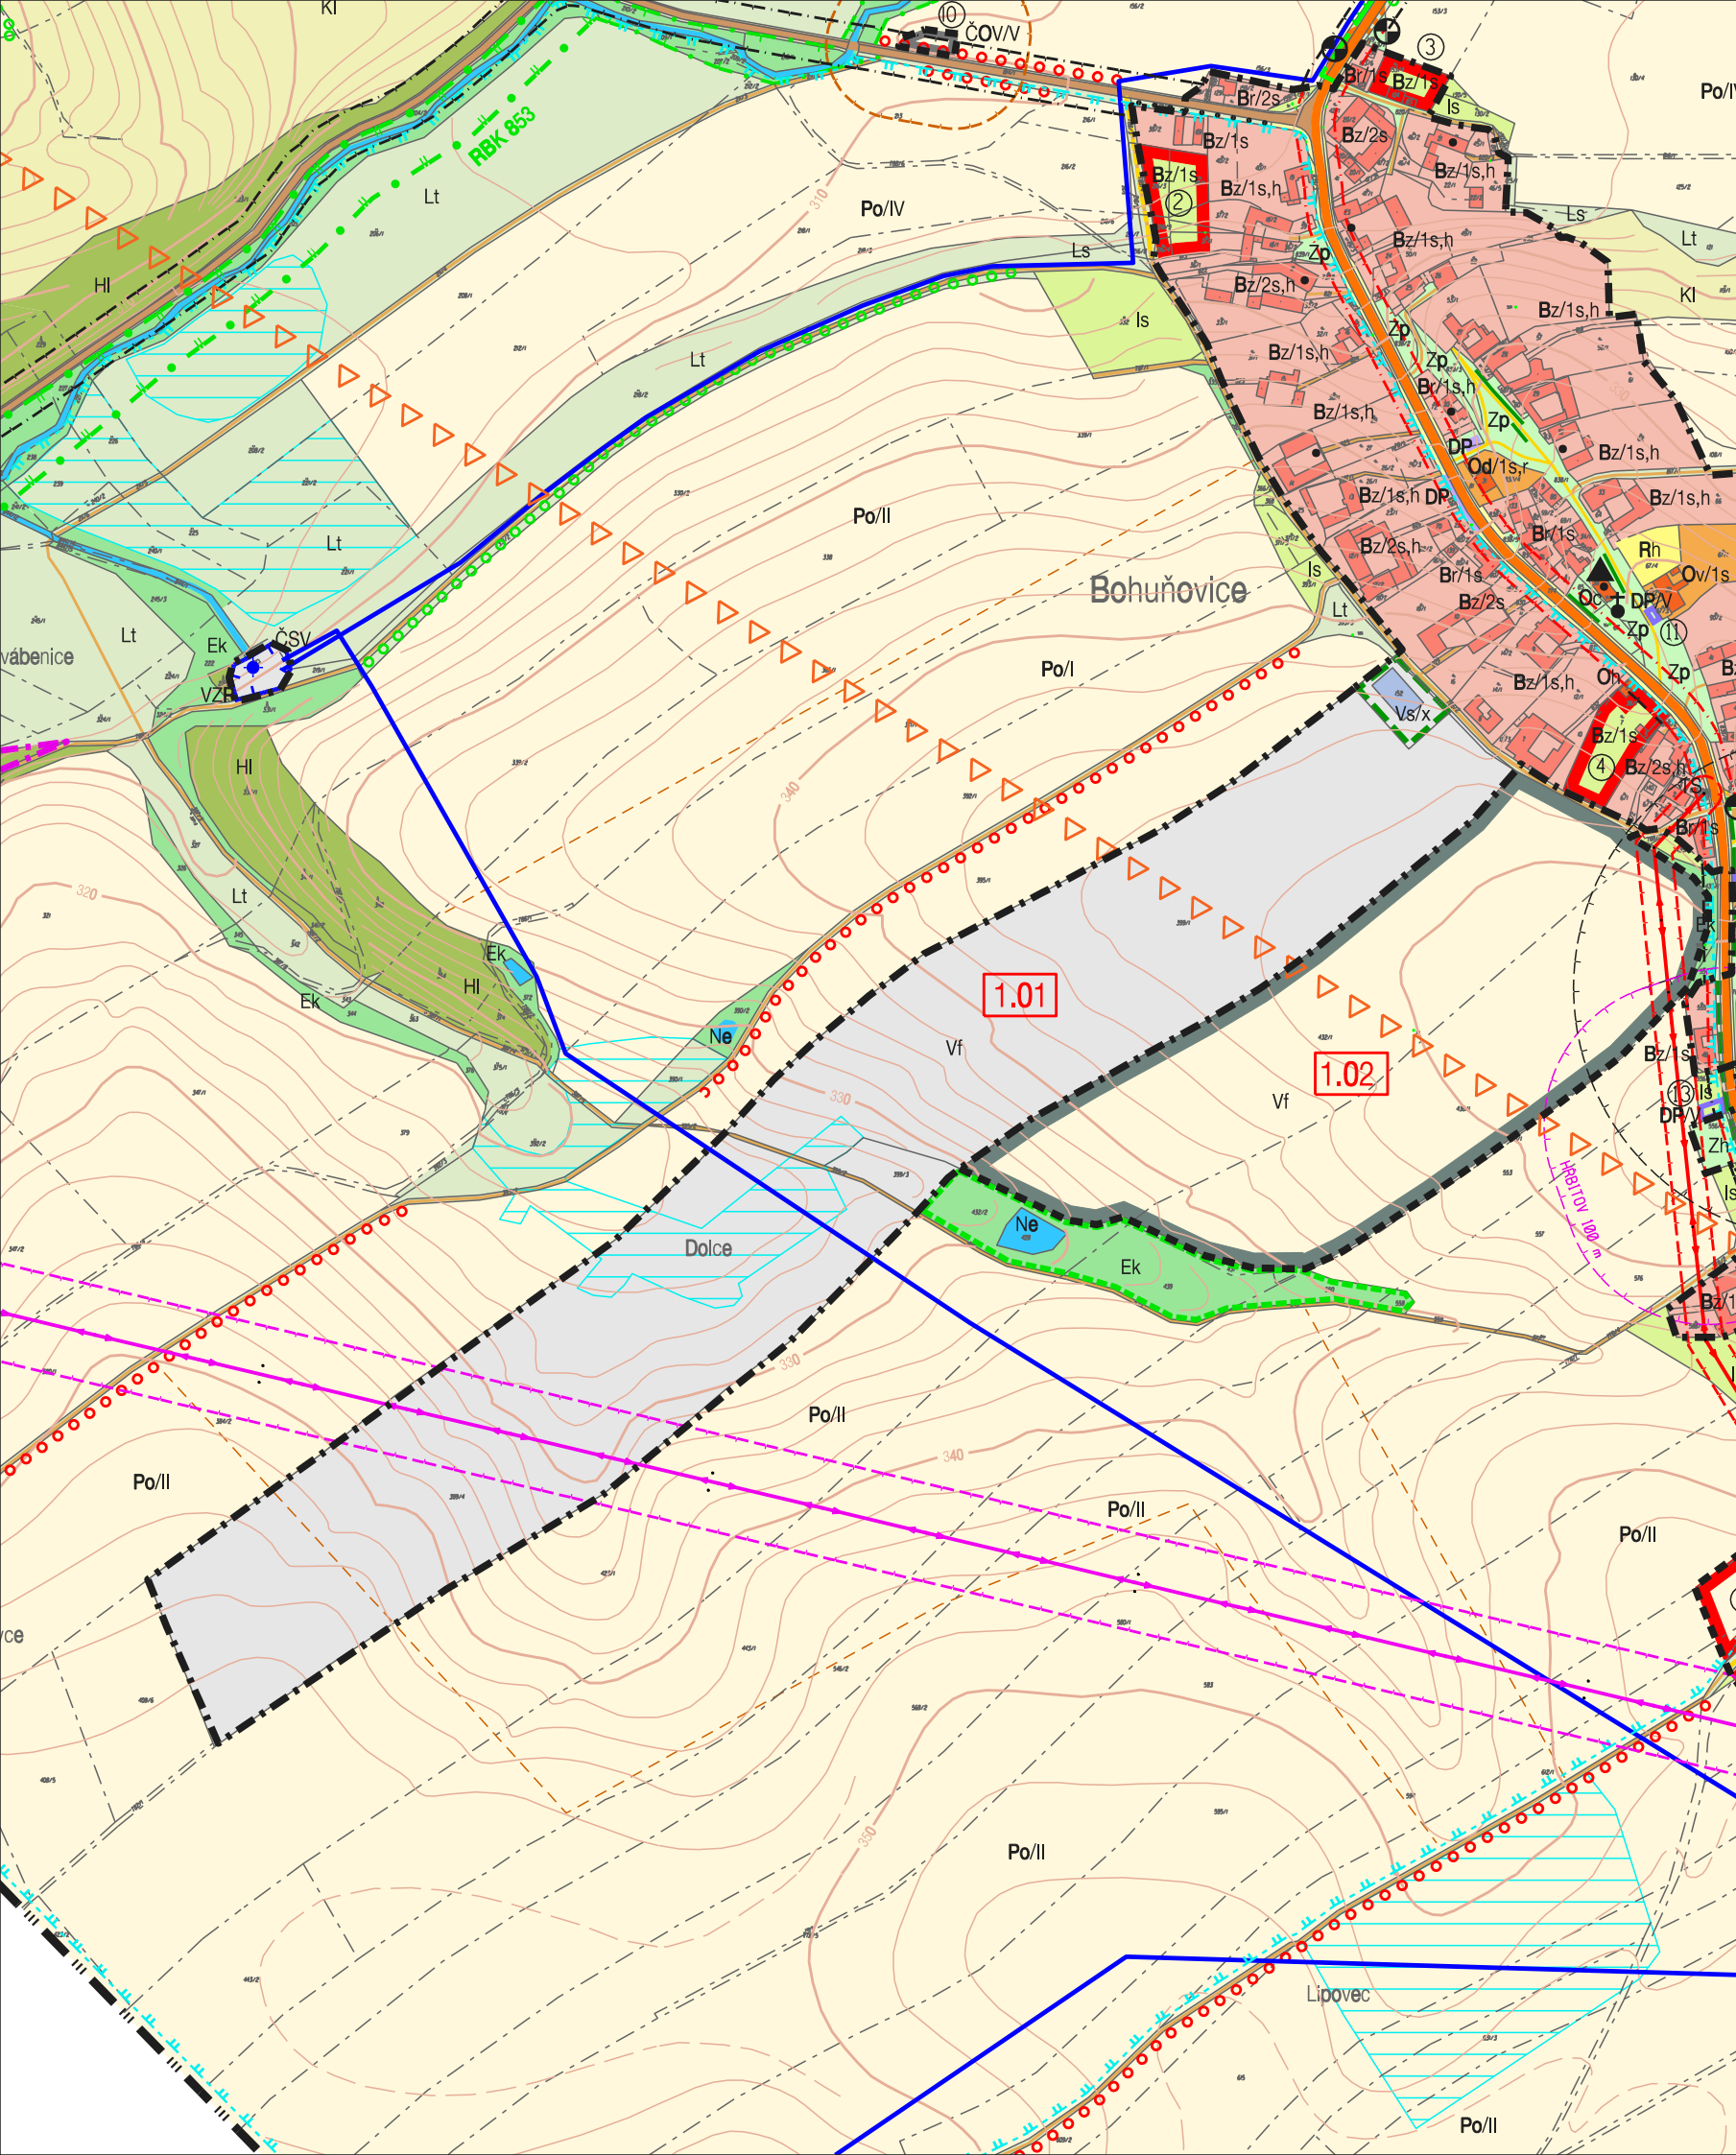


BOHUŇOVICE

ÚZEMNÍ PLÁN OBCE

ZMĚNA č.1

DÍLČÍ ZMĚNA 1.01, 1.02

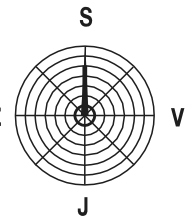

ZÁZNAM O ÚČINNOSTI

Správní orgán, který
změnu č.1 ÚPO vydal :

Zastupitelstvo obce Bohuňovice

Razítko :

Číslo jednací a datum
vydání změny č.1 ÚPO :

Datum nabytí účinnosti
změny č. 1. ÚPO :

Pořizovatel :

Městský úřad Litomyšl
odbor výstavby a územního plánování

Razítko :

Podpis :

Jméno a příjmení :

Funkce :

Ing. Josef Filipi
vedoucí odboru

Zhotovitel :

Podpis :

Jméno a příjmení :

Funkce :

Urbanistické středisko Brno, spol. s r.o.

Ing. arch. Vanda Ciznerová

hlavní projektant

Razítko :

NÁVRH VYUŽITÍ ÚZEMÍ SÍDLA DETAIL HLAVNÍHO VÝKRESU

2

EVIDENČNÍ ČÍSLO : 29 - 006 - 354

ZHOTOVITEL :

PROJEKTANTI :

POŘIZOVATEL :

URBANISTICKÉ STŘEDISKO BRNO, SPOL. S R. O.

ING.ARCH. V.CIZNEROVÁ, Mgr. M. NOVOTNÝ, ING. P. VESELÝ, H. BRYCHTOVÁ

OBECNÍ ÚŘAD BOHUŇOVICE

MĚŘÍTKO : 1 : 5 000

DATUM : LISTOPAD 2009