


BOHUŇOVICE

ÚZEMNÍ PLÁN OBCE


ZMĚNA Č.1

DÍLČÍ ZMĚNA 1.01, 1.02

LEGENDA:

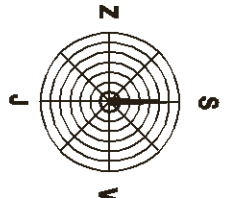

stav	návrh	
—	—	hranice správního území obce Bohuňovice - řešené území
...	...	hranice katastrálních území sousedních obcí
		hranice okresů Svitavy a Ústí nad Orlicí
- . - . - .	- . - . - .	hranice intravilánu k-1.9.1966
- . - . - .	- . - . - .	hranice současně zastavěného území pro ZPF
1		číslo lokality záboru ZPF
1.01		označení lokality záboru ZPF řešených změnou 1.01
3.10.10		bontované půdní ekologické jednotky
II.		třída ochrany ZPF
		lokality pro bydlení
		lokality pro výrobní aktivity
		lokality povrchové těžby
		lokality pro dopravu liniové - obslužné komunikace
		lokality pro dopravu liniové - rozšíření pro zastávku autobusu
		lokality pro dopravu liniové - pěší propojení
		lokality pro dopravu - parkoviště
		lokality pro veřejnou zeleň
		sady, zahrady
		vodní toky a plochy
		orná půda
		travní porosty intenzivně využívané
		travní porosty extenzivní
		lesy hospodářské
		krajinná zeleň
		odvodnění

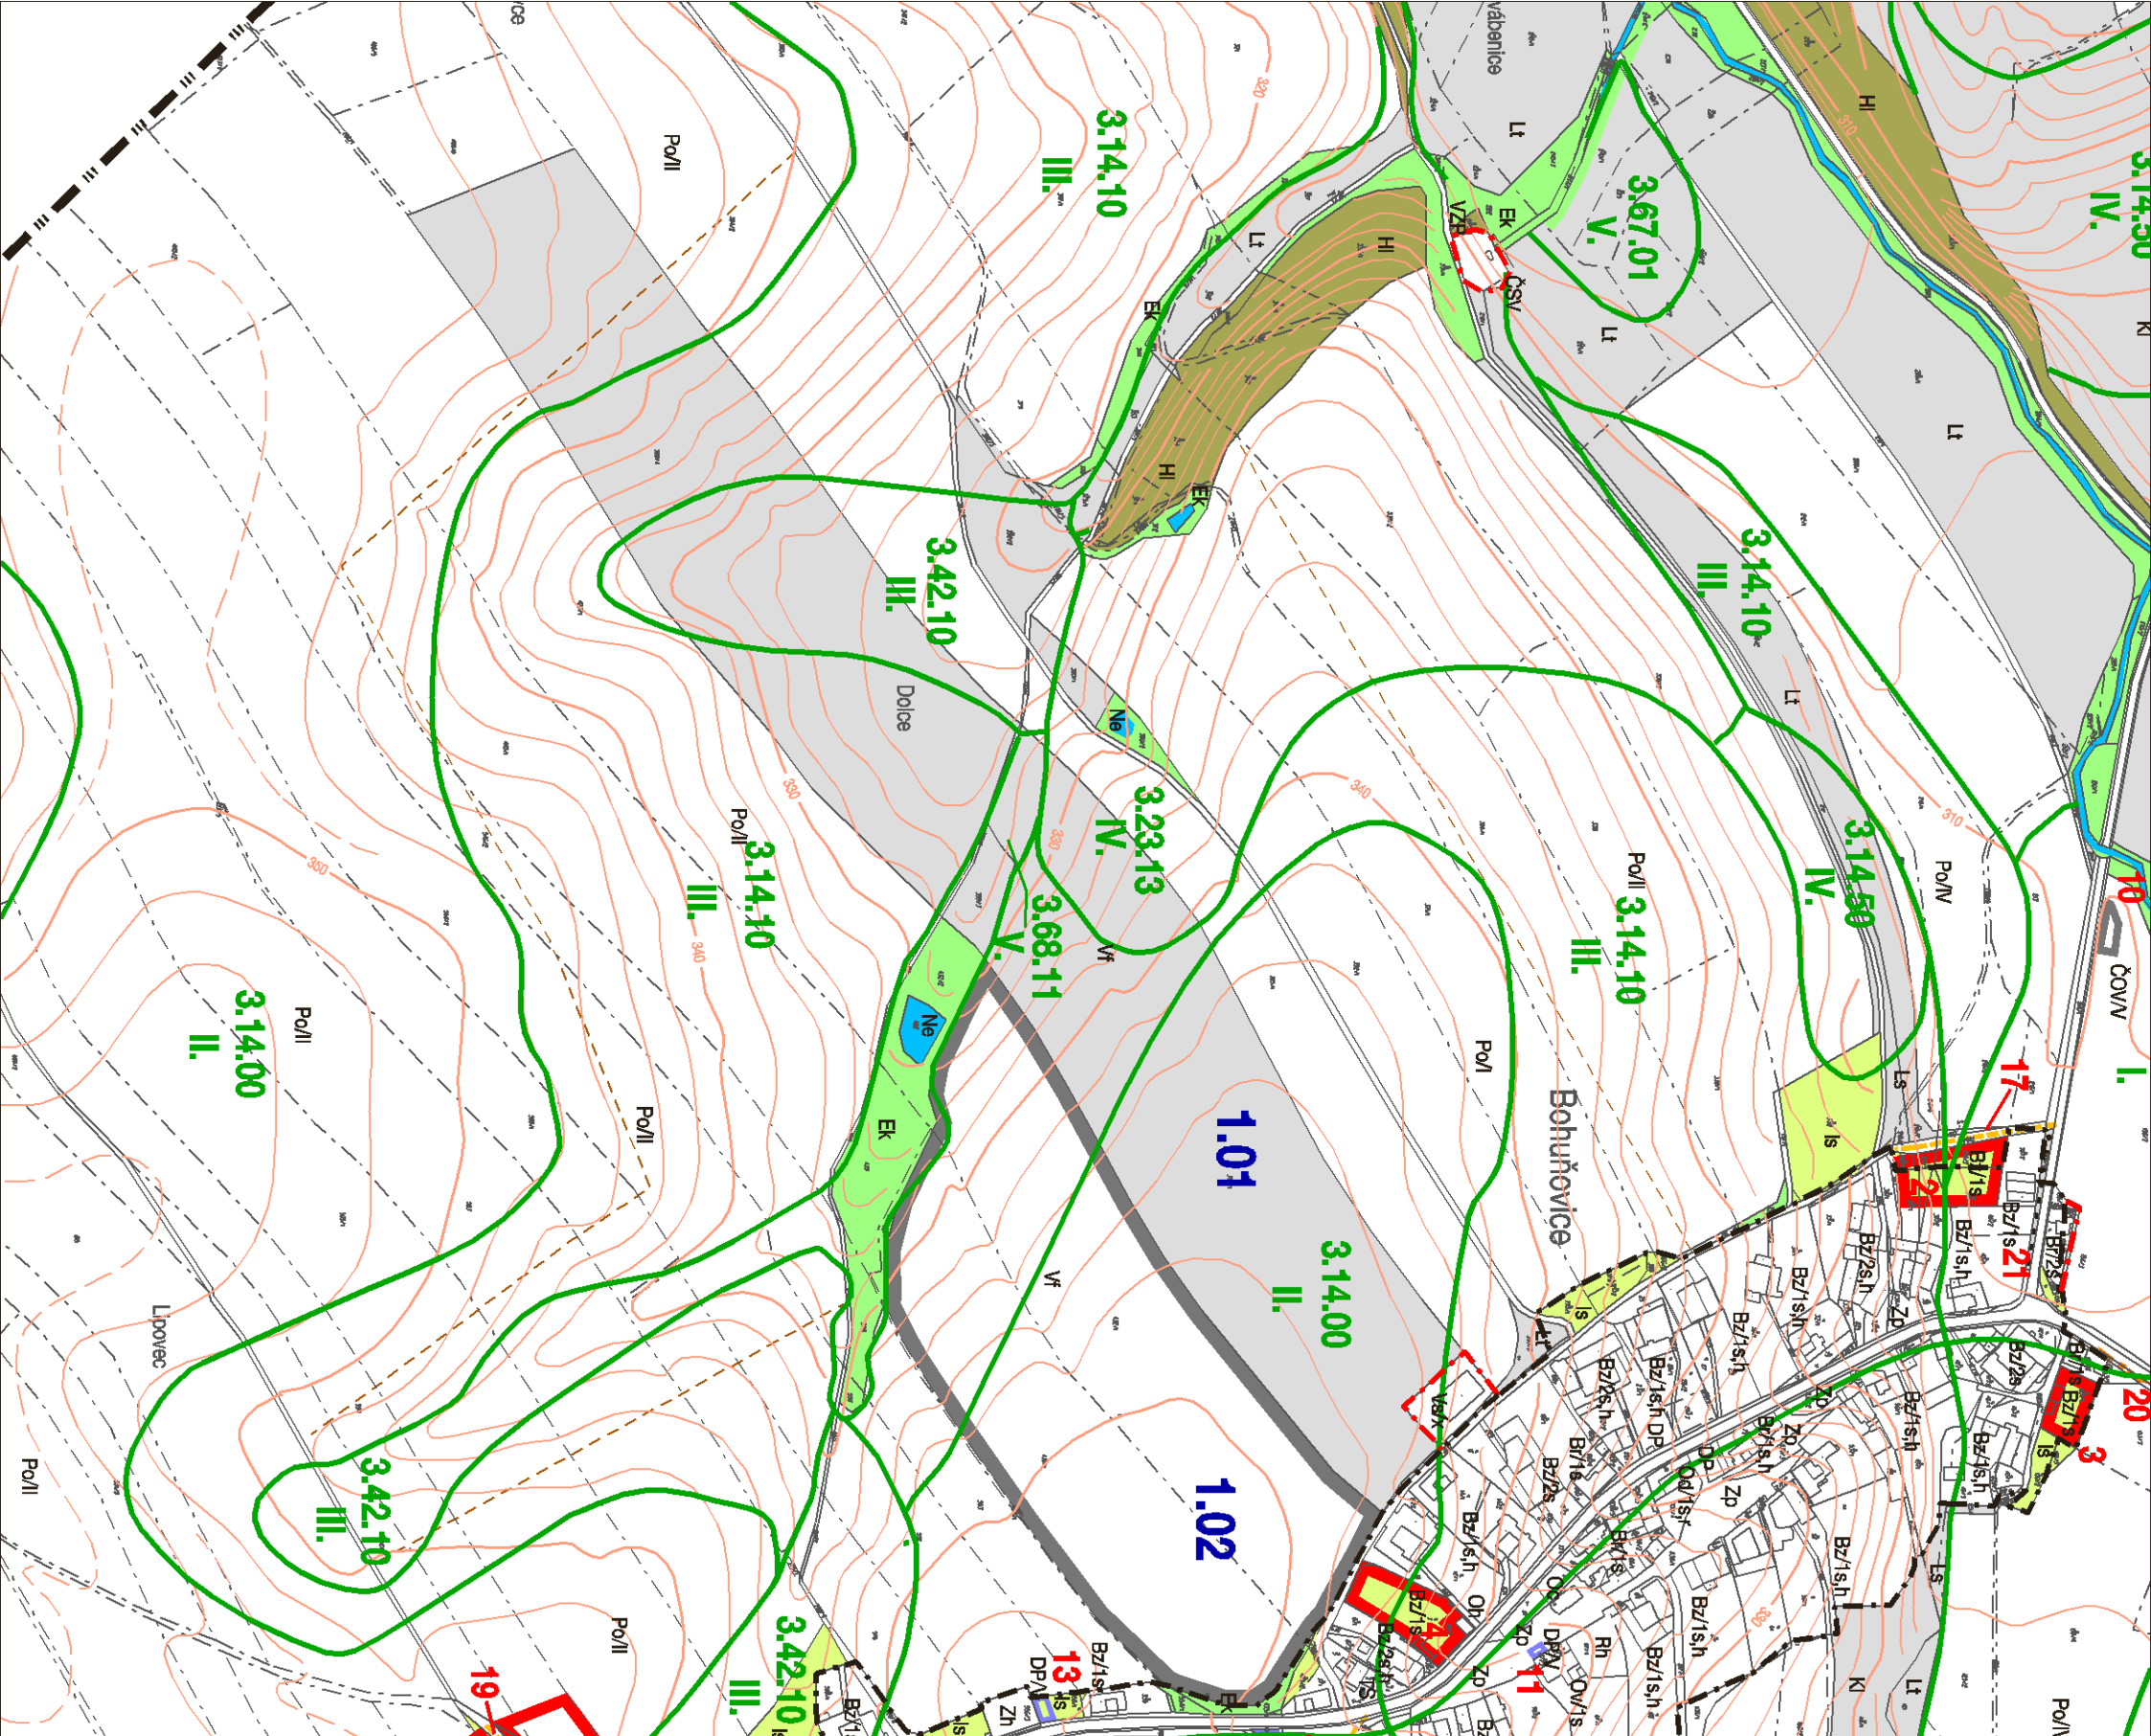

VYHODNOCENÍ ZÁBORU ZPF A PUPFL

8

EVIDENČNÍ ČÍSLO : 29 - 006 - 354
ZHOTOVITEL : URBANISTICKÉ STŘEDISKO BRNO, SPOL. S.R.O.
PROJEKTANTI : ING.ARCH.V.GIZNEBOVÁ, Mgr. M. NOVOTNÝ, ING. P. VESELÝ, H. BRYCHTOVÁ
POŘIZOVATEL : OBECNÍ ÚŘAD BOHUŇOVICE
MĚŘÍTKO : 1 : 5 000
DATUM : LISTOPAD 2009