




**Schvalovací doložka
Územního plánu obce Řídký**

Územní plán obce Řídký schválilo zastupitelstvo obce Řídký na svém zasedání dne 15.12.2006 usnesením č. 1/06...

Stanovisko nadřízeného orgánu územního plánování Krajského úřadu Pardubického kraje, odboru strategického rozvoje kraje vydáno dne 22.11.2006 pod č.j. KRÚ 49882/2006 OSRK OÚP

za pořizovatele: starosta
za zpracovatele:

jméno: *Milan Vojtěch* Běnes ing.arch.Milan Vojtěch
podpis: *Milan Vojtěch*
razítko

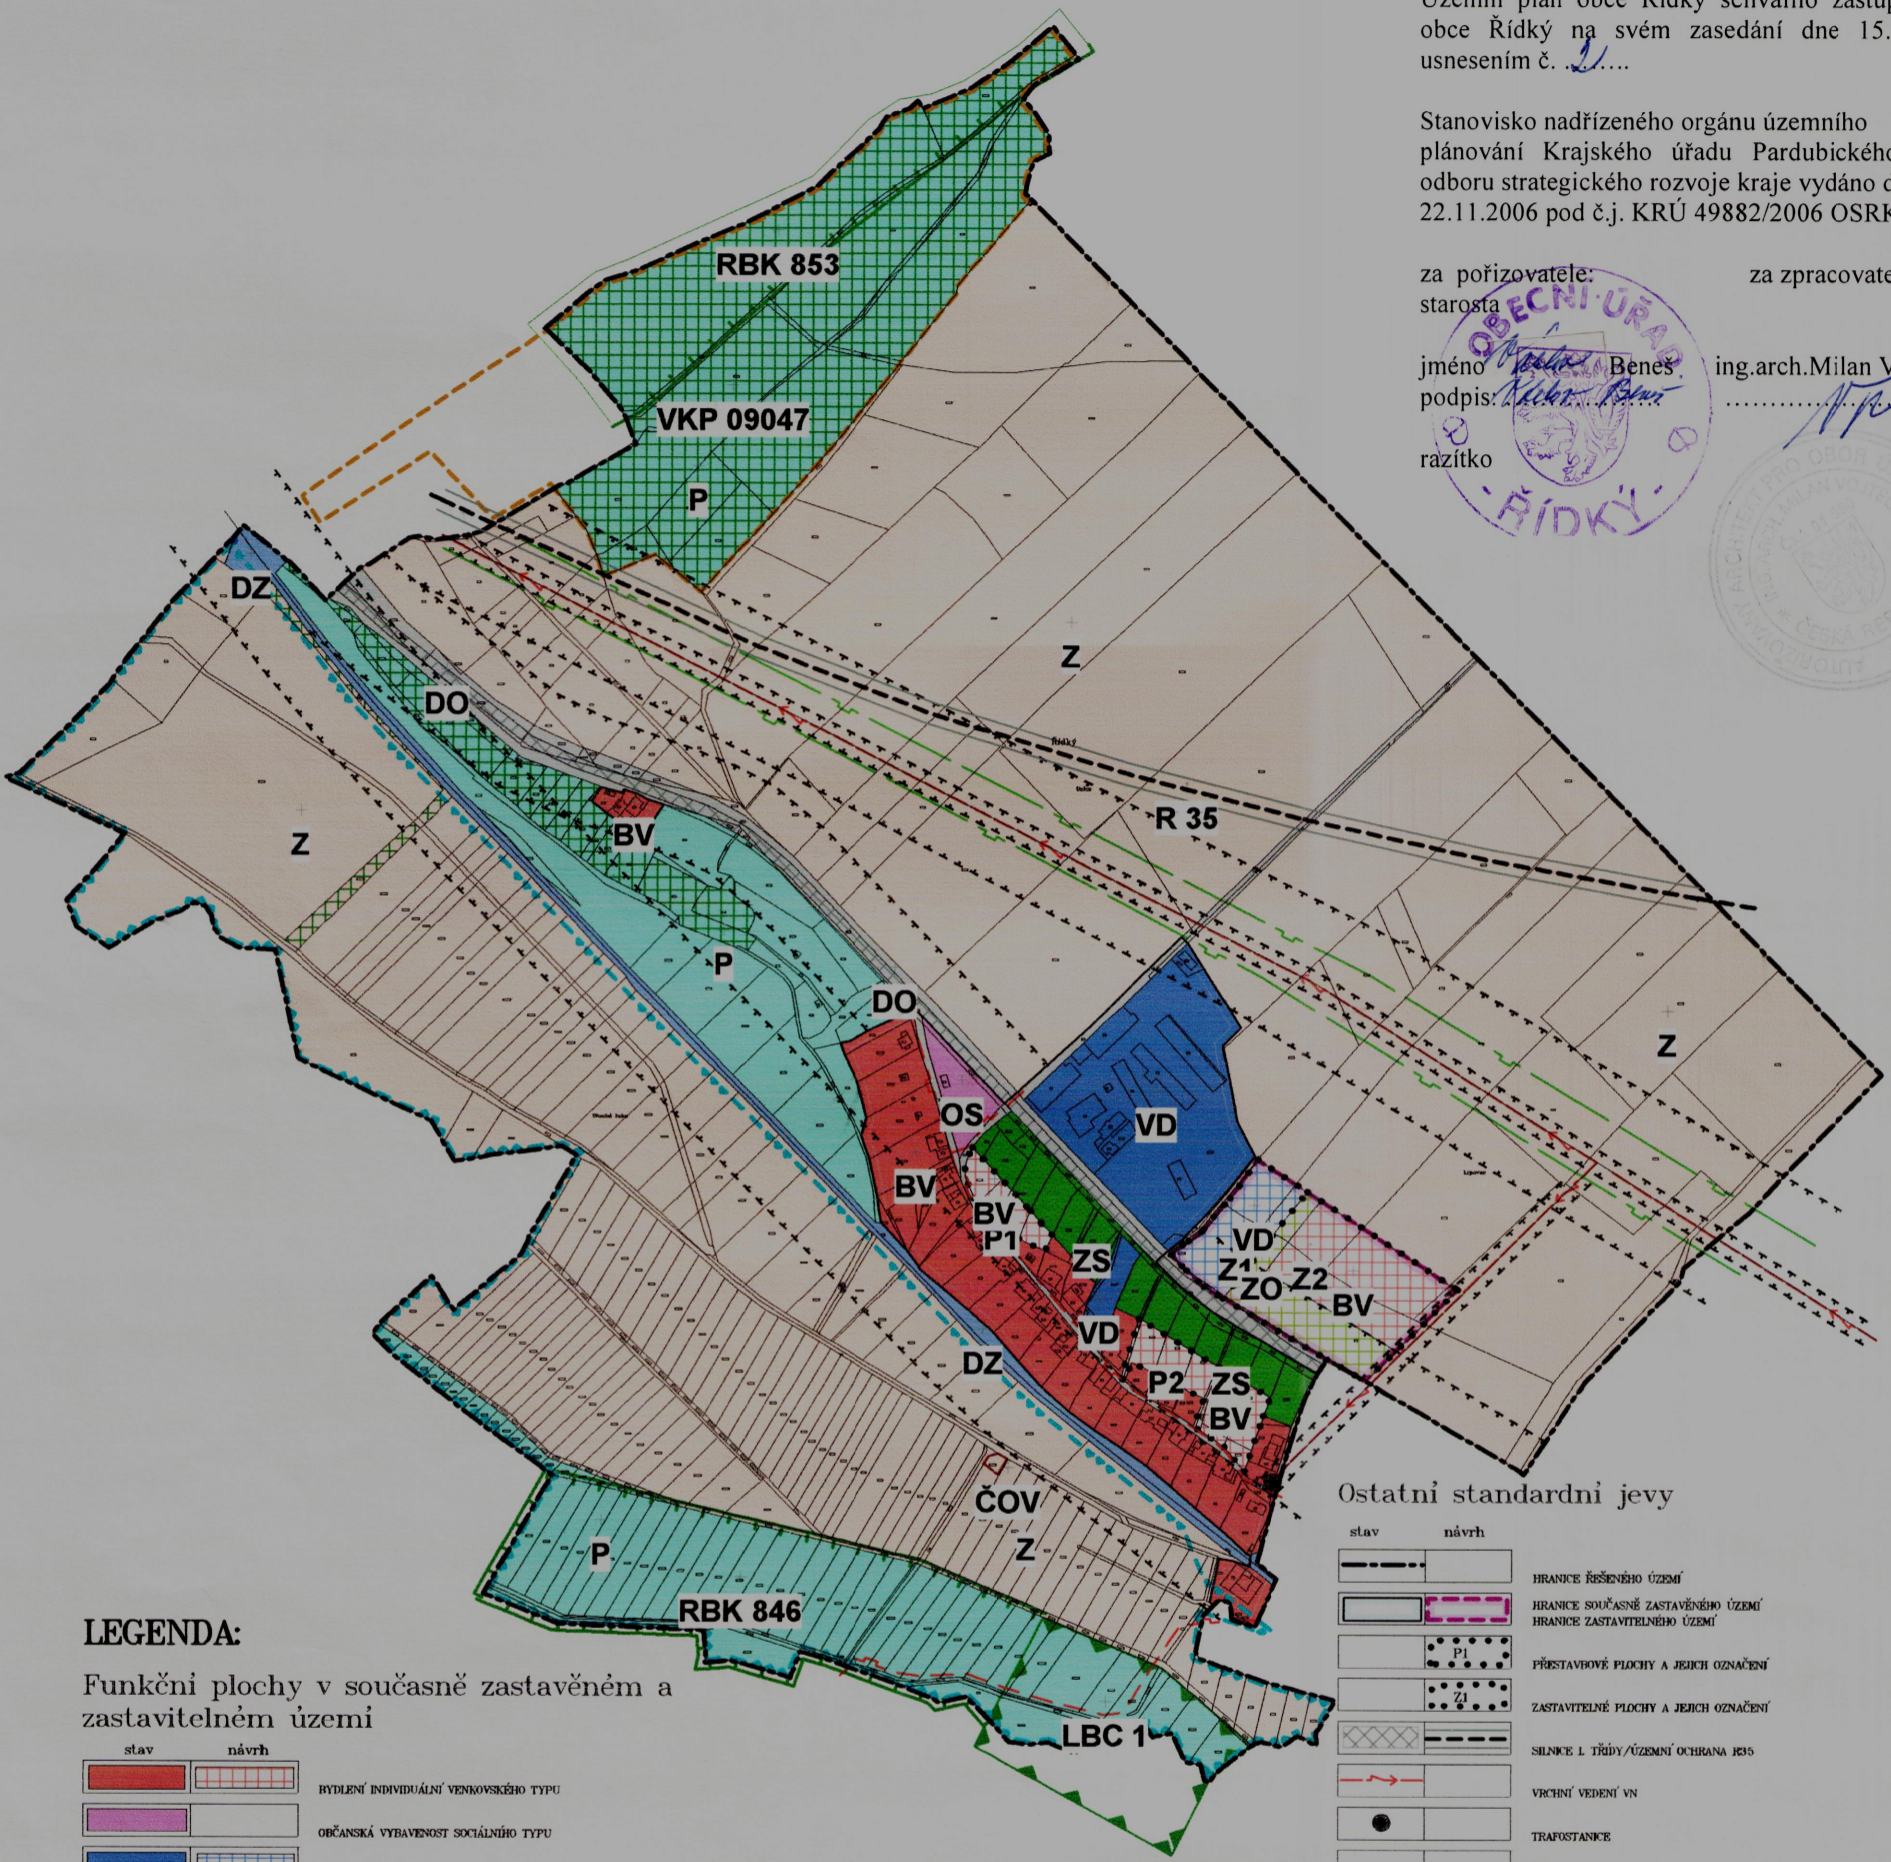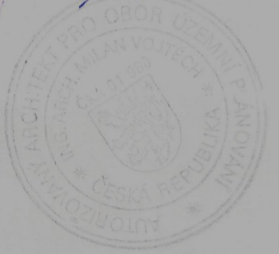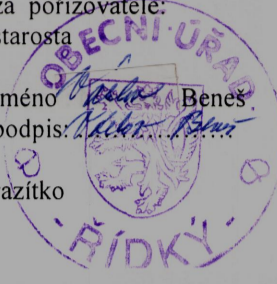

LEGENDA:

Funkční plochy v současně zastavěném a zastavitelném území

stav	návrh	popis
[Red box]	[Red box with grid]	BYDLENÍ INDIVIDUÁLNÍ VENKOVSKÉHO TYPU
[Pink box]	[Pink box with grid]	OBČANSKÁ VYBAVENOST SOCIÁLNÍHO TYPU
[Blue box]	[Blue box with grid]	ZELEŇ SOUKROMÉHO CHARAKTERU-VYHRAZENÁ
[Green box]	[Green box with grid]	ZELEŇ OCHRANNÁ A IZOLAČNÍ
[Grey box]	[Grey box with grid]	DOPRAVA SILNIČNÍ A VEŘEJNÁ PROSTRANSTVÍ
[Light blue box]	[Light blue box with grid]	DOPRAVA ŽELEZNIČNÍ

Funkční plochy v krajinně-krajinné zóny

[Light brown box]	KRAJINNÁ ZÓNA ZEMĚDĚLSKÁ
[Light green box]	KRAJINNÁ ZÓNA PŘÍRODNÍ

Ostatní standardní jevy

stav	návrh	popis
[Dashed line]	[Solid line]	HRANICE ŘEŠENÉHO ÚZEMÍ
[Dotted line]	[Dotted line]	HRANICE SOUČASNĚ ZASTAVĚNÉHO ÚZEMÍ
[Dotted line]	[Dotted line]	HRANICE ZASTAVITELNÉHO ÚZEMÍ
[Box with P1]	[Box with P1]	PŘESTAVBOVÉ PLOCHY A JEJICH OZNAČENÍ
[Box with Z1]	[Box with Z1]	ZASTAVITELNÉ PLOCHY A JEJICH OZNAČENÍ
[Cross-hatched box]	[Cross-hatched box]	SILNICE I. TŘÍDY/ÚZEMNÍ OCHRANA IZIS
[Red arrow]	[Red arrow]	VRCHNÍ VEDENÍ VN
[Black dot]	[Black dot]	TRAFOSTANICE
[Dashed line]	[Dashed line]	OCHRANNÁ PÁSMA
[Green box with X]	[Green box with X]	ÚSES-HRANICE BIOCENTER
[Green box with X]	[Green box with X]	ÚSES-HRANICE BIOKORIDORU
[Blue box with dots]	[Blue box with dots]	ZÁPLAVOVÉ ÚZEMÍ
[Orange box with dots]	[Orange box with dots]	VÝZNAMNÝ KRAJINNÝ PRVEK
[Dotted line]	[Dotted line]	IZOPONY HLUKU

**ÚPO ŘÍDKÝ – NÁVRH
SCHÉMA HLAVNÍHO VÝKRESU**

M 1:7 000

Pořizovatel: Městský úřad Svítavy
Objednatel: Obec Řídký
Zpracovatel: Ing.arch. Milan Vojtěch Datum: 07/2006

