


# ÚPO ŘÍDKÝ

## ŠIRŠÍ VZTAHY M 1:25 000

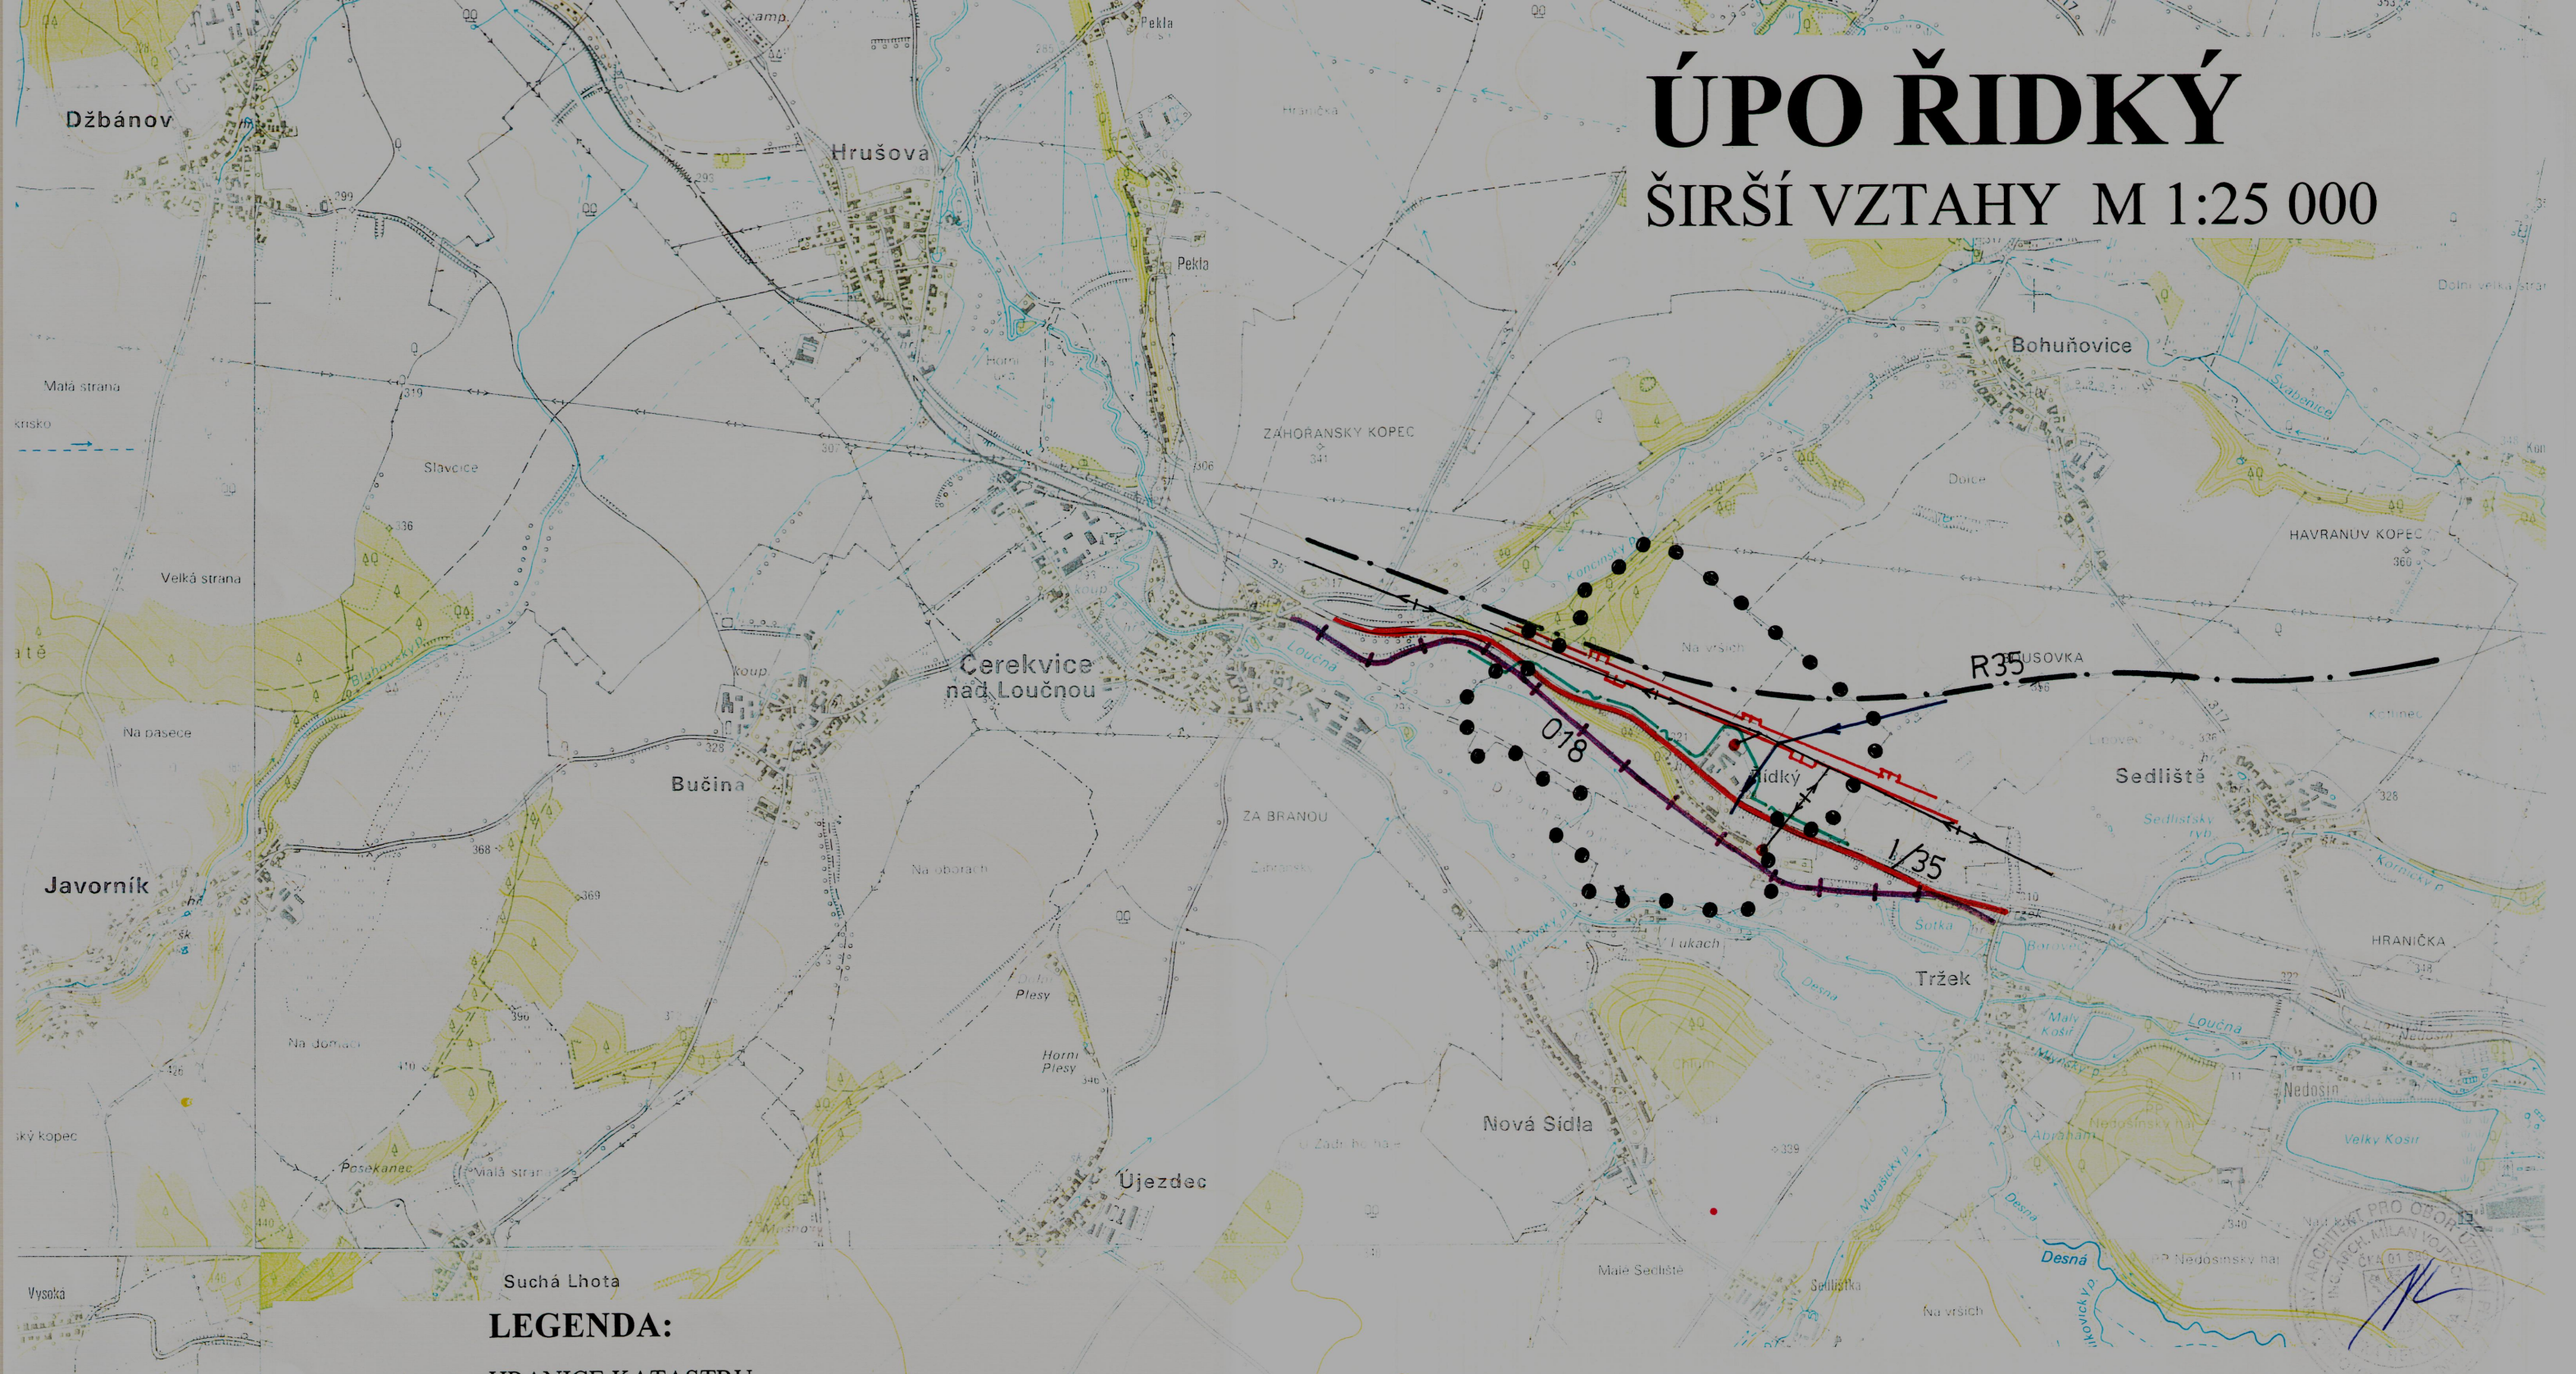

### LEGENDA:

- ● ● ● HLANICE KATASTRU
- SILNICE I.TŘÍDY
- . - NÁVRH SILNICE R35
- + - ŽELEZNICE
- ← → VRCHNÍ VEDENÍ VN 35KV
- + - VTL PLYNOVOD
- ~ - DÁLKOVÝ OPTICKÝ KABEL
- ← VODOVODNÍ PŘÍVODNÍ ŘAD

AUTOR: ING.ARCH.MILAN VOJTĚCH		Ing.arch.M.Vojtěch Nerudova 77	
ZODP.PROJEKTANT ING.ARCH.MILAN VOJTĚCH		VODOHOSPODAŘ ING.JAVŮREK	
ELEKTRO ING.PŮLPÁN		EKOLOGIE ING.BALADOVÁ	
PLYN		DOPRAVA	
ÚPO ŘÍDKÝ ŠIRŠÍ VZTAHY		STUPEŇ	NÁVRH ÚPO
		OBJEDNATEL	OBEC ŘÍDKÝ
		Měřítko	1:25 000
		DATUM	
		07/2006	
			<b>1</b>