


ÚZEMNÍ PLÁN OBCE ÚJEZDEC – NÁVRH

HLAVNÍ VÝKRES – č.2

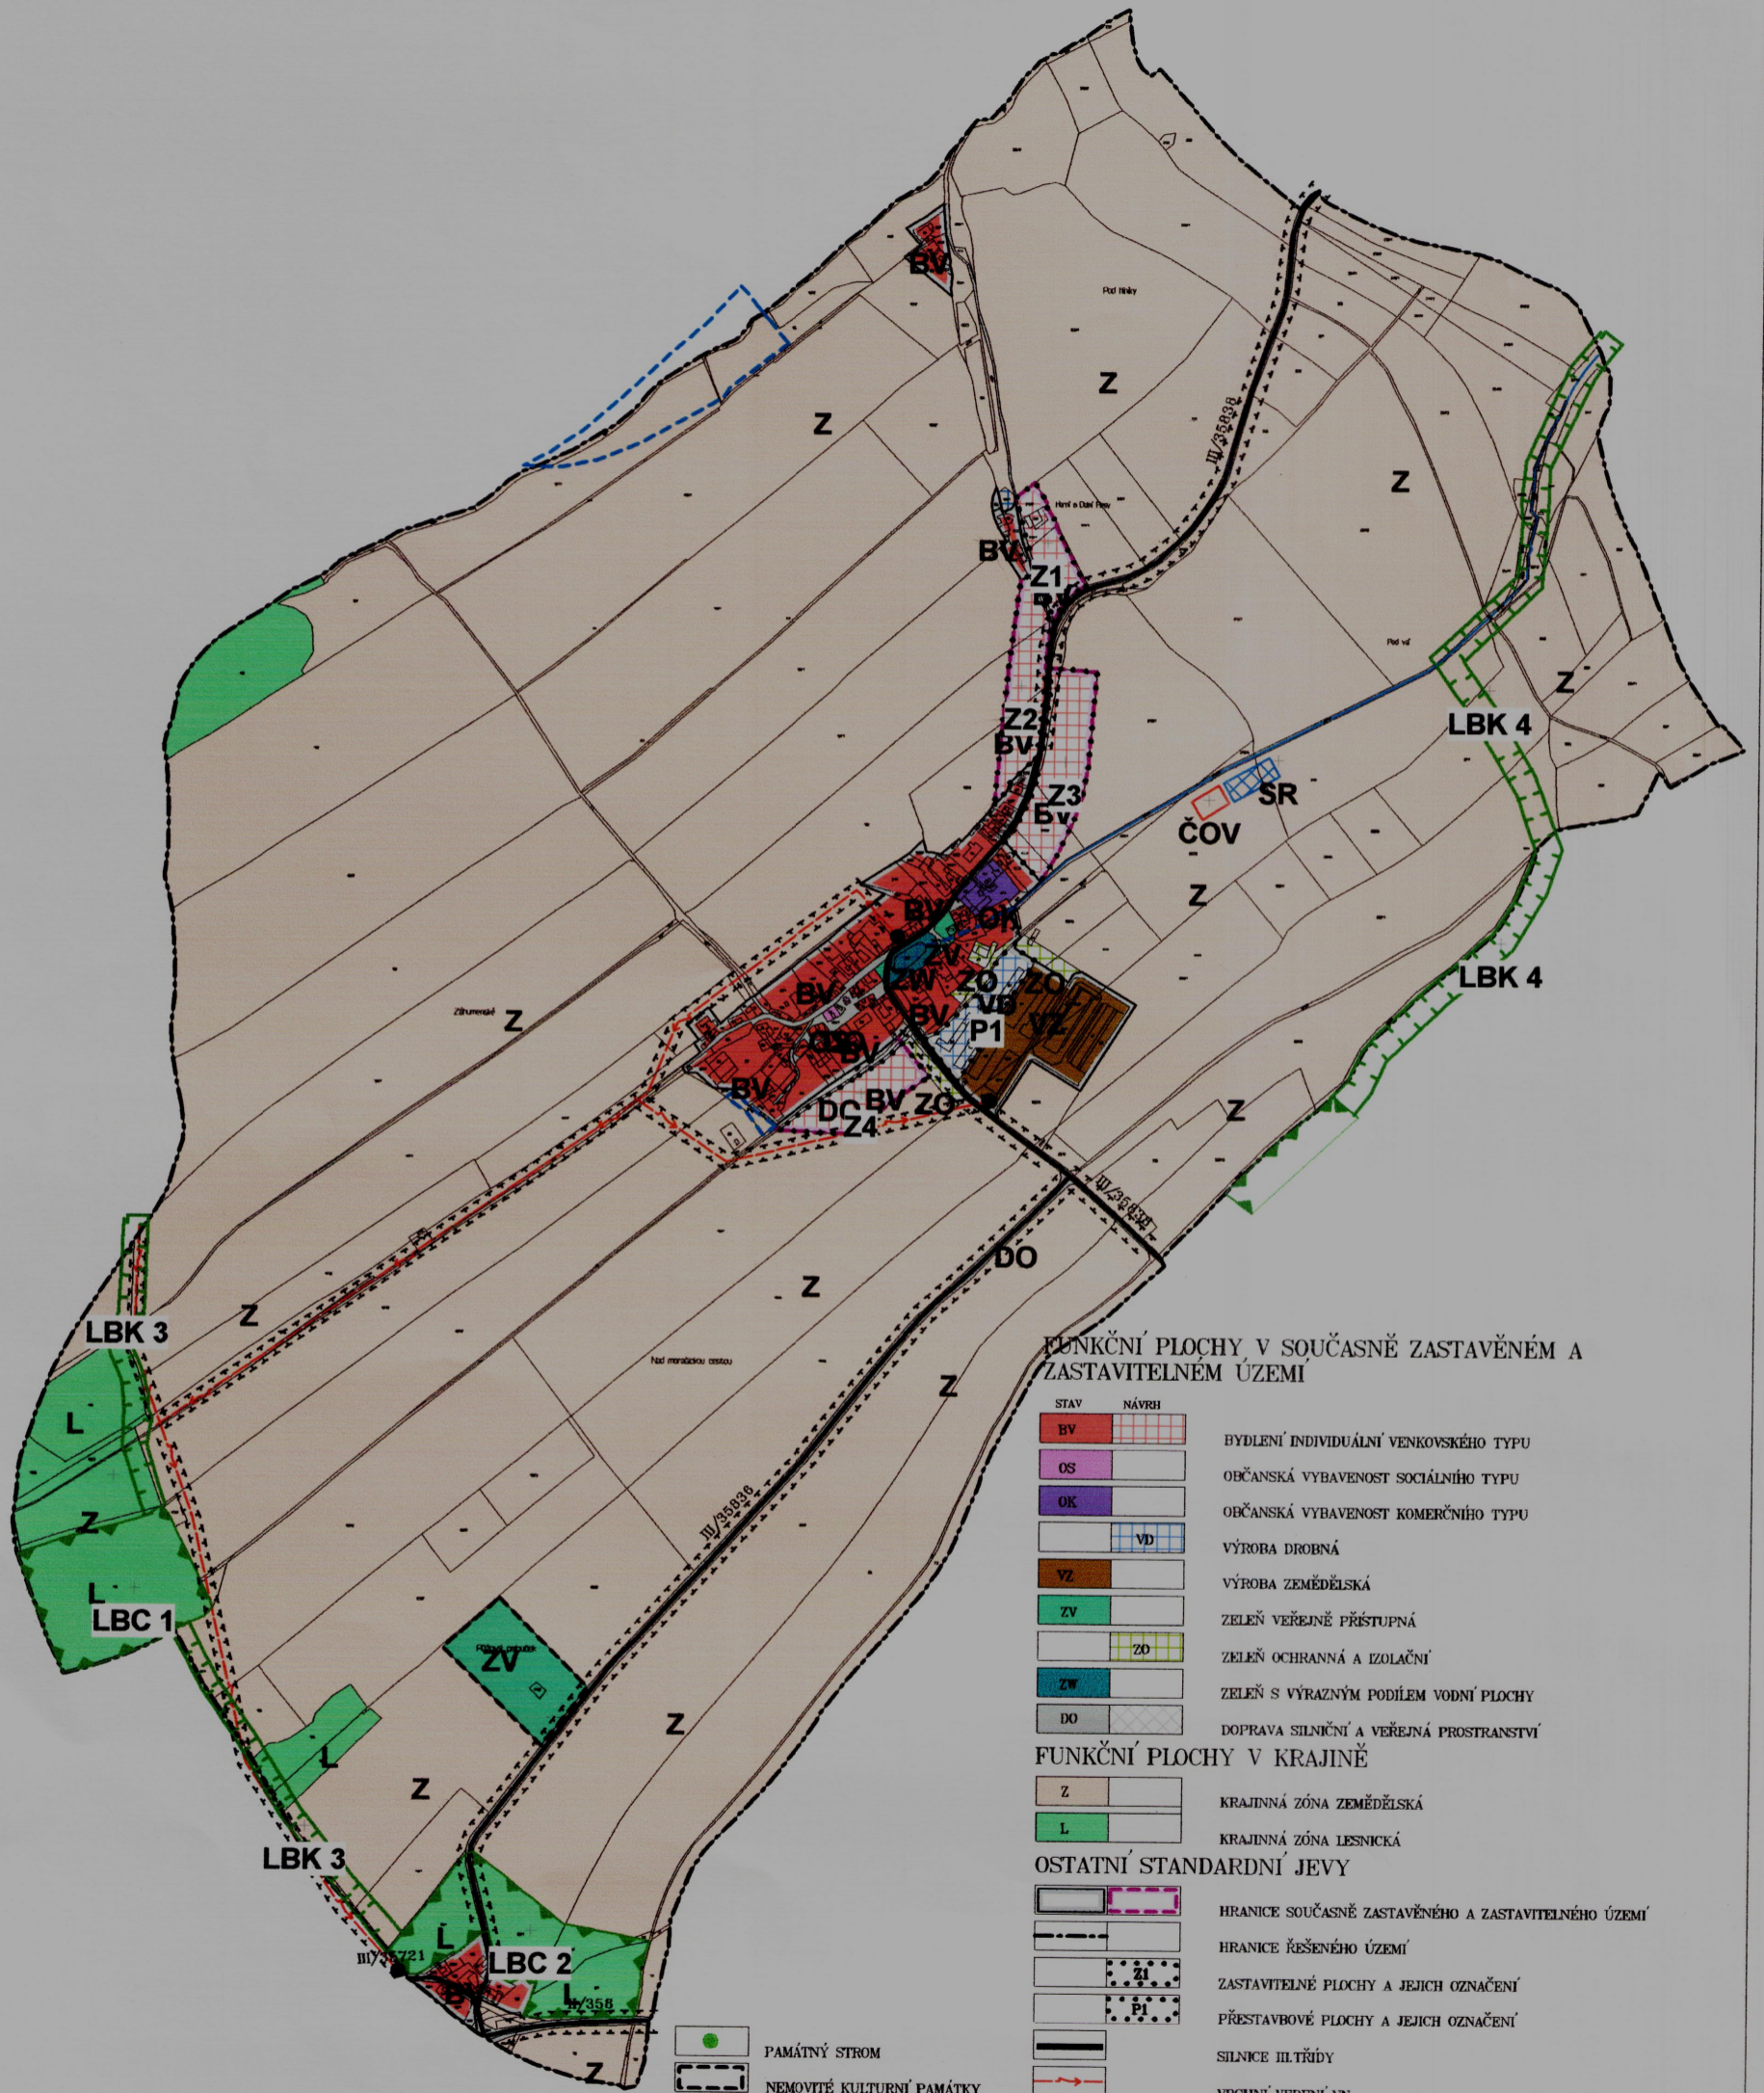

FUNKČNÍ PLOCHY V SOUČASNĚ ZASTAVĚNÉM A ZASTAVITELNÉM ÚZEMÍ

STAV	NÁVRH	POPIS
BV	[Red grid]	BYDLENÍ INDIVIDUÁLNÍ VENKOVSKÉHO TYPU
OS	[Purple grid]	OBČANSKÁ VYBAVENOST SOCIÁLNÍHO TYPU
OK	[Blue grid]	OBČANSKÁ VYBAVENOST KOMERČNÍHO TYPU
VD	[Light blue grid]	VÝROBA DROBNÁ
VZ	[Brown grid]	VÝROBA ZEMĚDĚLSKÁ
ZV	[Green grid]	ZELEŇ VEŘEJNĚ PŘÍSTUPNÁ
ZD	[Light green grid]	ZELEŇ OCHRANNÁ A IZOLAČNÍ
ZW	[Dark green grid]	ZELEŇ S VÝRAZNÝM PODÍLEM VODNÍ PLOCHY
DO	[Grey grid]	DOPRAVA SILNIČNÍ A VEŘEJNÁ PROSTRANSTVÍ

FUNKČNÍ PLOCHY V KRAJINĚ

Z	[Light brown box]	KRAJINNÁ ZÓNA ZEMĚDĚLSKÁ
L	[Light green box]	KRAJINNÁ ZÓNA LESNICKÁ

OSTATNÍ STANDARDNÍ JEVY

[Dashed line]	HRANICE SOUČASNĚ ZASTAVĚNÉHO A ZASTAVITELNÉHO ÚZEMÍ
[Dotted line]	HRANICE ŘEŠENÉHO ÚZEMÍ
[Dotted line with Z1]	ZASTAVITELNÉ PLOCHY A JEJICH OZNAČENÍ
[Dotted line with P1]	PŘESTAVBOVÉ PLOCHY A JEJICH OZNAČENÍ
[Solid line]	SILNICE III. TŘÍDY
[Red arrow]	VRCHNÍ VEDENÍ VN
[Black dot]	TRAFOSTANICE
[Dashed line]	OCHRANNÁ PÁSMA
[Green wavy line]	ÚSES-HRANICE BIOKORIDORU
[Green wavy line]	ÚSES-HRANICE BIOCENTER

[Green circle]	PAMÁTNÝ STROM
[Dashed line]	NEMOVITÉ KULTURNÍ PAMÁTKY
[Blue dashed line]	SUCHÉ POLDRY
[Blue wavy line]	VODNÍ PLOCHY A TOKY
[Green wavy line]	POZEMKY URČENÉ K PLNĚNÍ FUNKCI LESA-STAV
[Green wavy line]	POZEMKY URČENÉ K PLNĚNÍ FUNKCI LESA-NÁVRH

