



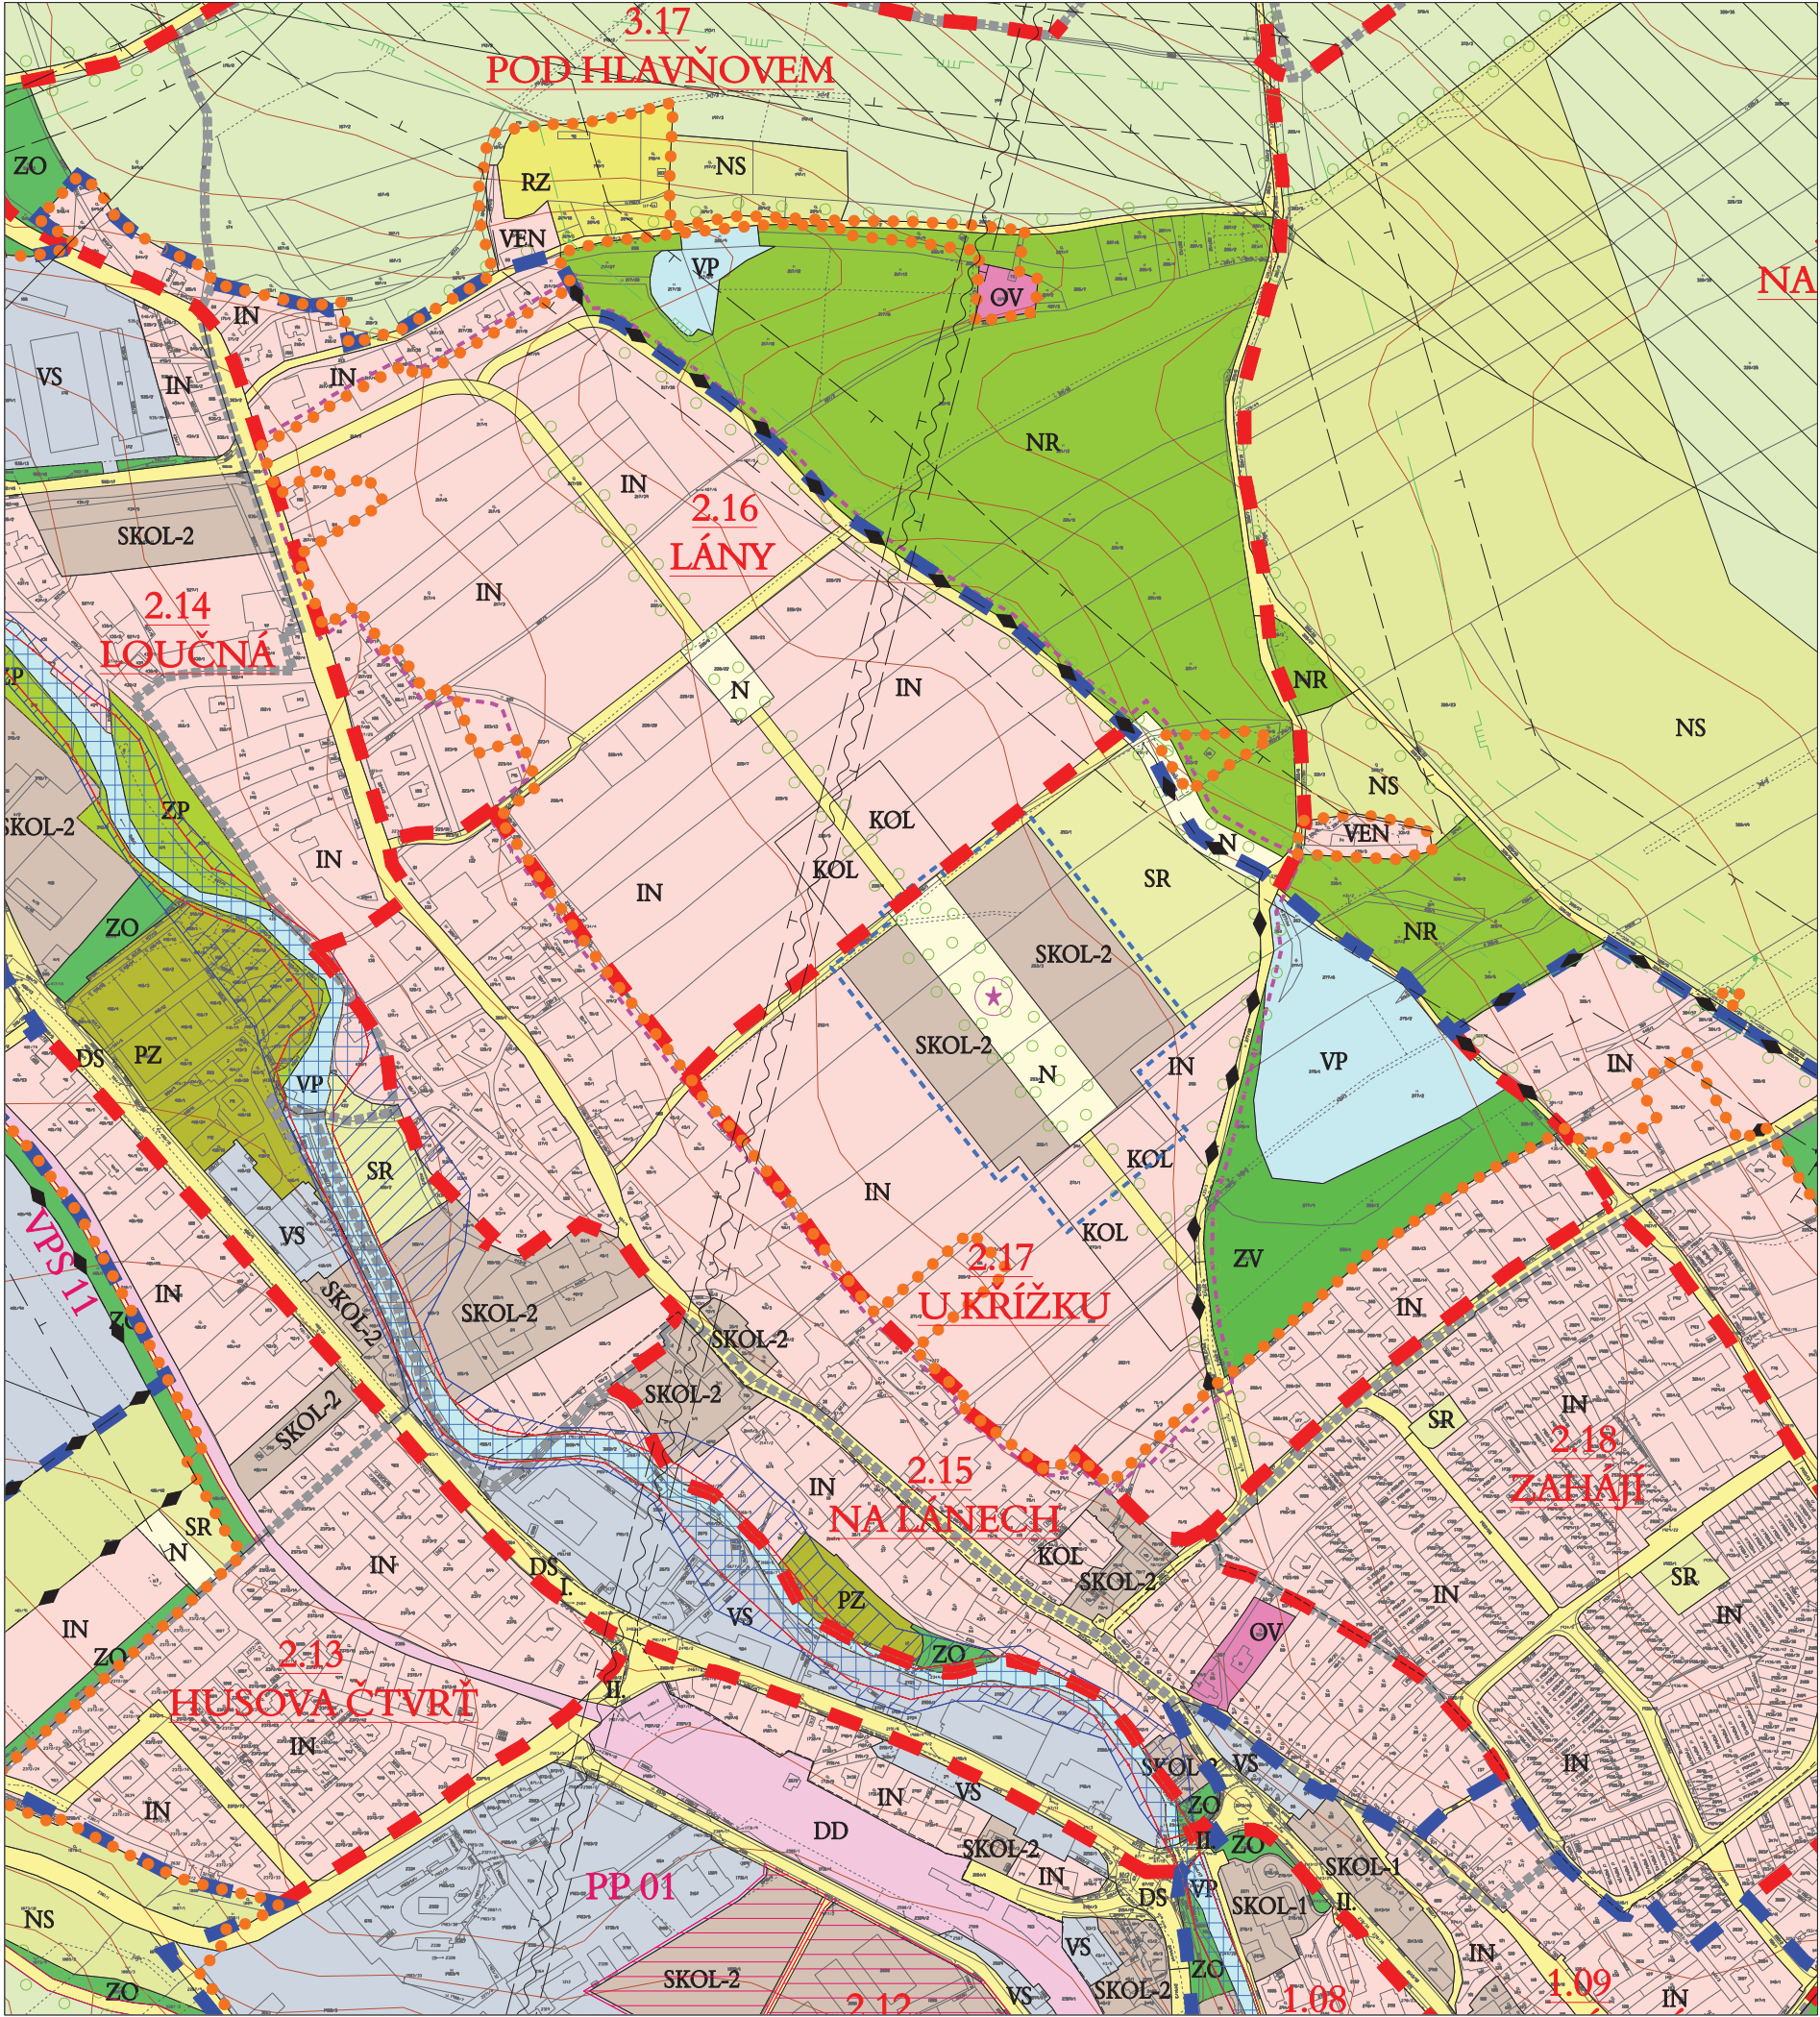

HRANICE A POPISY

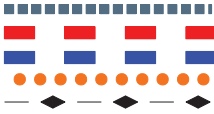

HRANICE PLOCH S ROZDÍLNÝM ZPŮSOBEM VYUŽITÍ
VEŘEJNÉ PROSPĚŠNÉ OPATŘENÍ - ALB
PLYNOVOD VTL
ELEKTRICKÉ VEDENÍ 100 KV
ELEKTRICKÉ VEDENÍ 400 KV
OCHRANNÉ PÁSMO
OCHRANNÉ PÁSMO MPR
SILNICE PRVNÍ TŘÍDY
SILNICE DRUHÉ TŘÍDY
CELÉ ÚZEMÍ LITOMÝŠLE SE NACHÁZÍ V OCHRANNÉM PÁSMU LETIŠTNÍHO RADIOLOKAČNÍHO PROSTŘEDKU

PLOCHY STAVEBNÍ
PLOCHY BYDLENÍ
BYDLENÍ INDIVIDUÁLNÍ
BYDLENÍ KOLEKTIVNÍ
BYDLENÍ VENKOVSKÉHO CHARAKTERU
PLOCHY ZAHRÁDKÁŘSKÝCH OSAD
PLOCHY PRO SPORT A REKREACI
PLOCHY OBČANSKÉHO VYBAVENÍ
PLOCHY VEŘEJNÝCH PROSTRASTVÍ
PLOCHY SMÍŠENÉ OBYTNÉ KOLEKTIVNÍHO CHARAKTERU - PŘEDMĚSTÍ
PLOCHY SILNIČNÍ DOPRAVY
PLOCHY VÝROBY A SKLADOVÁNÍ
PLOCHY ZEMĚDĚLSKÉ VÝROBY

PLOCHY NESTAVEBNÍ - VOLNÉ
PLOCHY VODNÍ A VODOHOSPODÁŘSKÉ
PLOCHY ZEMĚDĚLSKÉ
PLOCHY REKREAČNÍ ZELEBNÉ
PLOCHY PŘÍRODNÍ ZELEBNÉ V SÍDLISCÍCH
PLOCHY SMÍŠENÉ NEZASTAVĚNÉHO ÚZEMÍ
PLOCHY VEŘEJNÉ ZELEBNÉ
PLOCHY OSTATNÍ ZELEBNÉ
ÚZEMNÍ PASIVNÍ ZÓNY Q₁₀₀ - URČENÉ K OCHRANĚ (JEN V LOKALITÁCH 1:1000 A 2:100 U NEMOCNIC)
ÚZEMNÍ PASIVNÍ ZÓNY Q₁₀₀ - NEURČENÉ K OCHRANĚ
ÚZEMNÍ AKTIVNÍ ZÓNY Q₁₀₀
ÚZEMÍ PRO ZPRACOVÁNÍ ÚZEMNÍ STUDIE
VYMEZENÍ ARCHITECTONICKY NEBO URBANISTICKY VÝZNAMNÝCH STAVEB, PRO KTERÉ MŮŽE VYPRACOVÁVAT ARCHITECTONICKOU ČÁST PROJEKTOVÉ DOKUMENTACE JEN AUTORIZOVANÝ ARCHITECT
ÚZEMNÍ REZERVA UR 01A, UR 01B - PRO KORIDOR RYCHLOSTNÍ KOMUNIKACE R35
ÚZEMNÍ REZERVA UR 02, PRO KORIDOR VEDENÍ VN, ÚZEMNÍ REZERVA UR 03, UR 04 - PROPOJENÍ SILNICE II/358 NA I/35
OHEVNÍSKO ÚZEMÍ



INTEGROVANÝ
OPERAČNÍ
PROGRAM



EVROPSKÁ UNIE
EVROPSKÝ FOND PRO REGIONÁLNÍ ROZVOJ
ŠANCE PRO VÁŠ ROZVOJ





Mapový podklad, c. Český úřad zeměměřičský a katastrální, 2006			
VEDOUcí PROJEKTANT	ZODPOVĚDNÝ ZPRACOVATEL Úpl.	ZODPOVĚDNÝ ZPRACOVATEL DIGITÁLNÍHO PŘEVODNÍ	AUTORI ŘEŠENÍ
Ing. arch. Petr Hroša	Ing. arch. Vít Zenkl	Ing. arch. Zdeněk Severa	Ing. arch. P. Hroša, Ing. arch. V. Zenkl
ZHOTOVITEL DOKUMENTACE			ZHOTOVITEL ÚPL
Architekti Hroša & Spol., Ateliér Brno, s.r.o. Žitkova 5, 602 00 BRNO			Architekti Hroša & spol., Ateliér Brno, s.r.o.
POŘIZOVATEL DOKUMENTACE			Žitkova 5, 602 00 Brno tel. 541 243 829 fax 541 243 831 IČO 2551 7562 DIČ 288 - 2551 7562
MĚSTSKÝ ÚŘAD LITOMÝŠL Bát. Šumavský 1000, 270 20 Litomýš			
NÁZEV A ČÍSLO ZAKÁZKY	STUPEŇ PROJEKTOVÉ DOKUMENTACE	mĚŘÍTKO	DATA
02409/02403	ÚZEMNÍ STUDIE	1:5 000	05/2012
"NA LÁNECH"		5	
		Číslo výkresu	Část

VÝKRES ŠIRŠÍCH VZTAHŮ