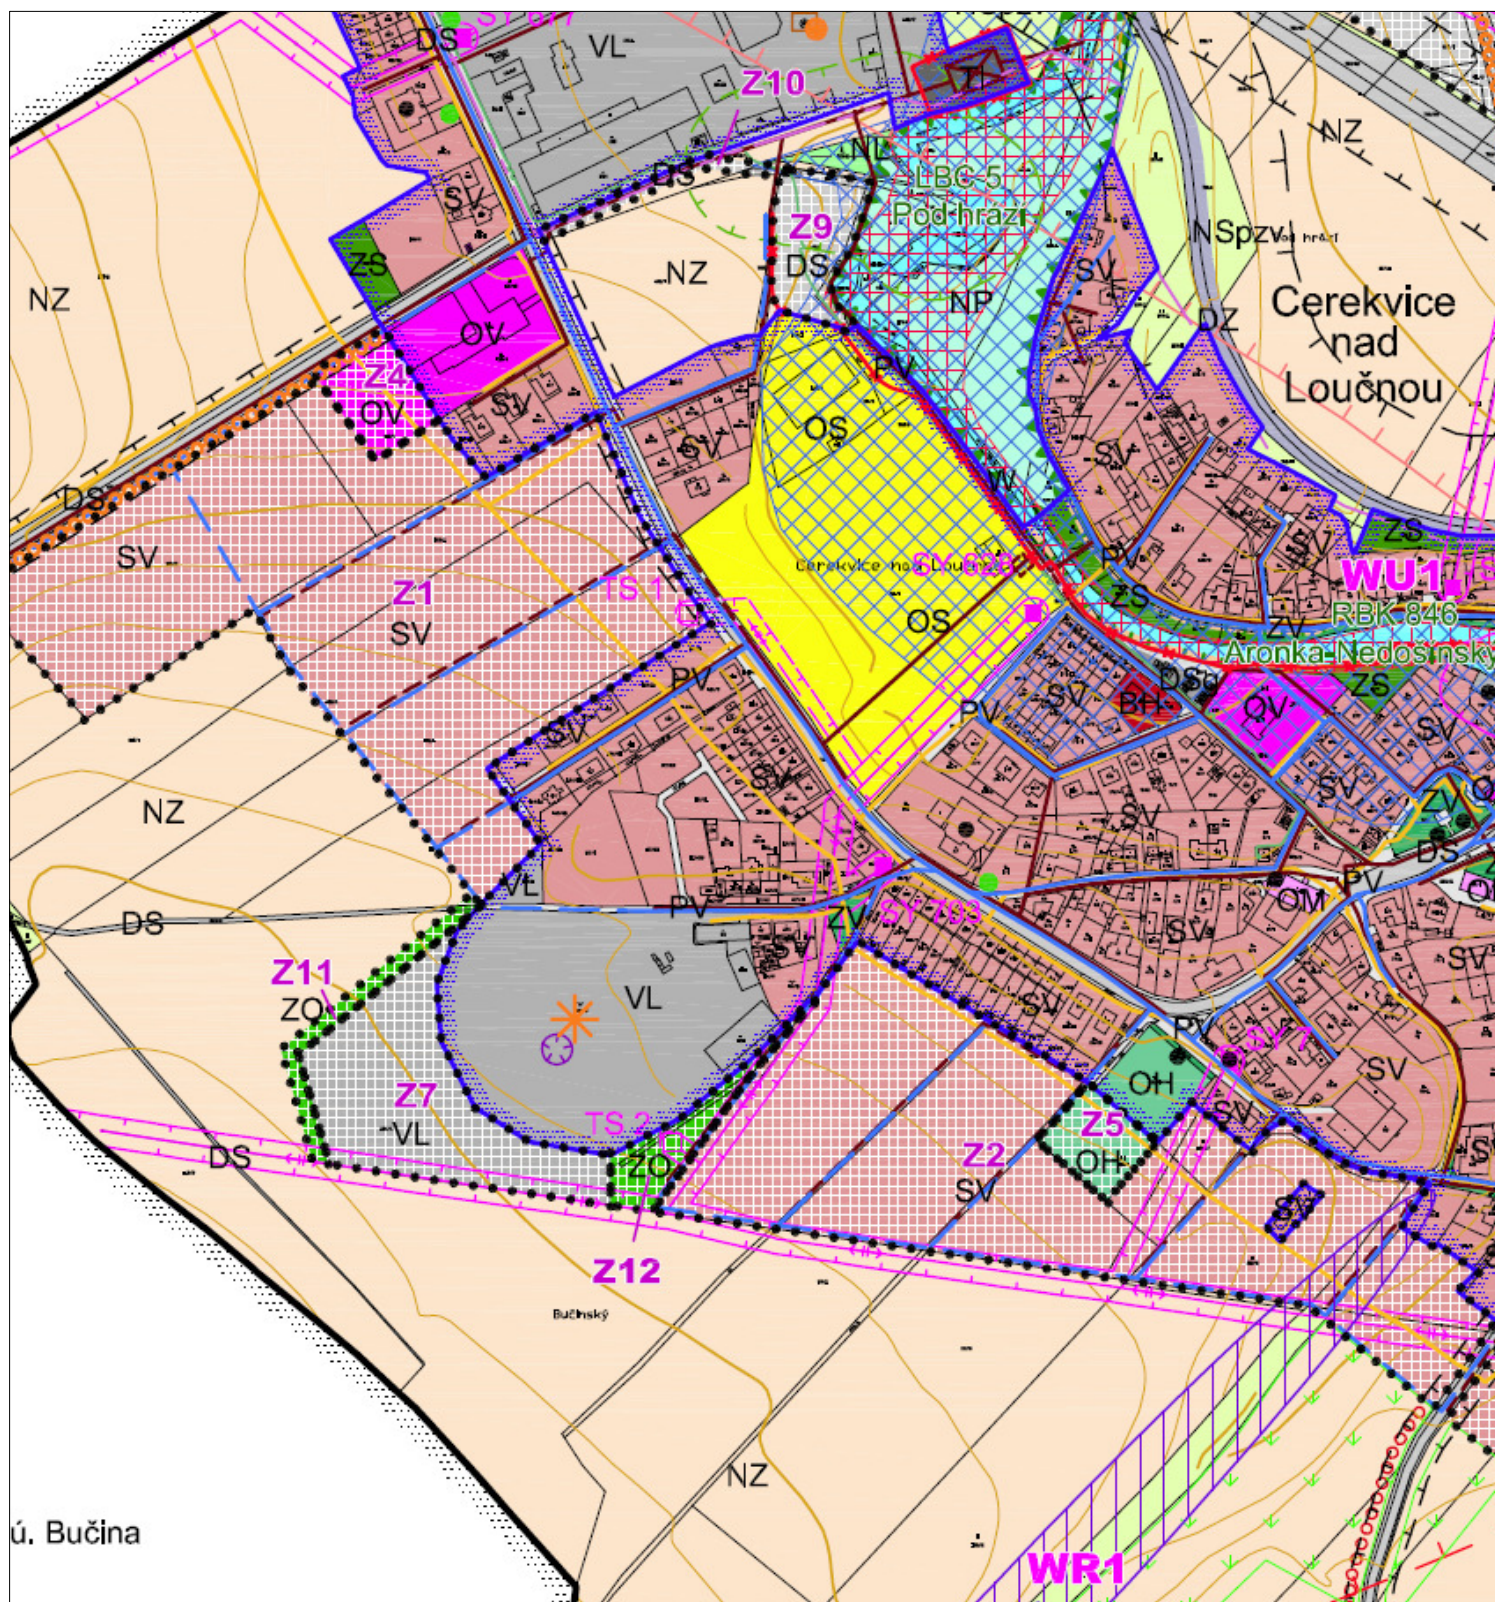


ÚZEMNÍ STUDIE CEREKVICE NAD LOUČNOU

Zpracovatel: Ing. arch. Jana Šejmlová, Ing. arch. Robert Chládek

Objednatel: Obec Cerekvice nad Loučnou

VÝKRES ŠIRŠÍCH VZTAHŮ-VÝŘEZ ÚP

REGIO s.r.o.
PROJEKTOVÝ ATELIÉR
HRADEC KRÁLOVÉ

Datum: 4/2015

Měřítko: 1:5000

Příloha: **B1**