


CEREKVICE NAD LOUČNOU

LOKALITA Z1

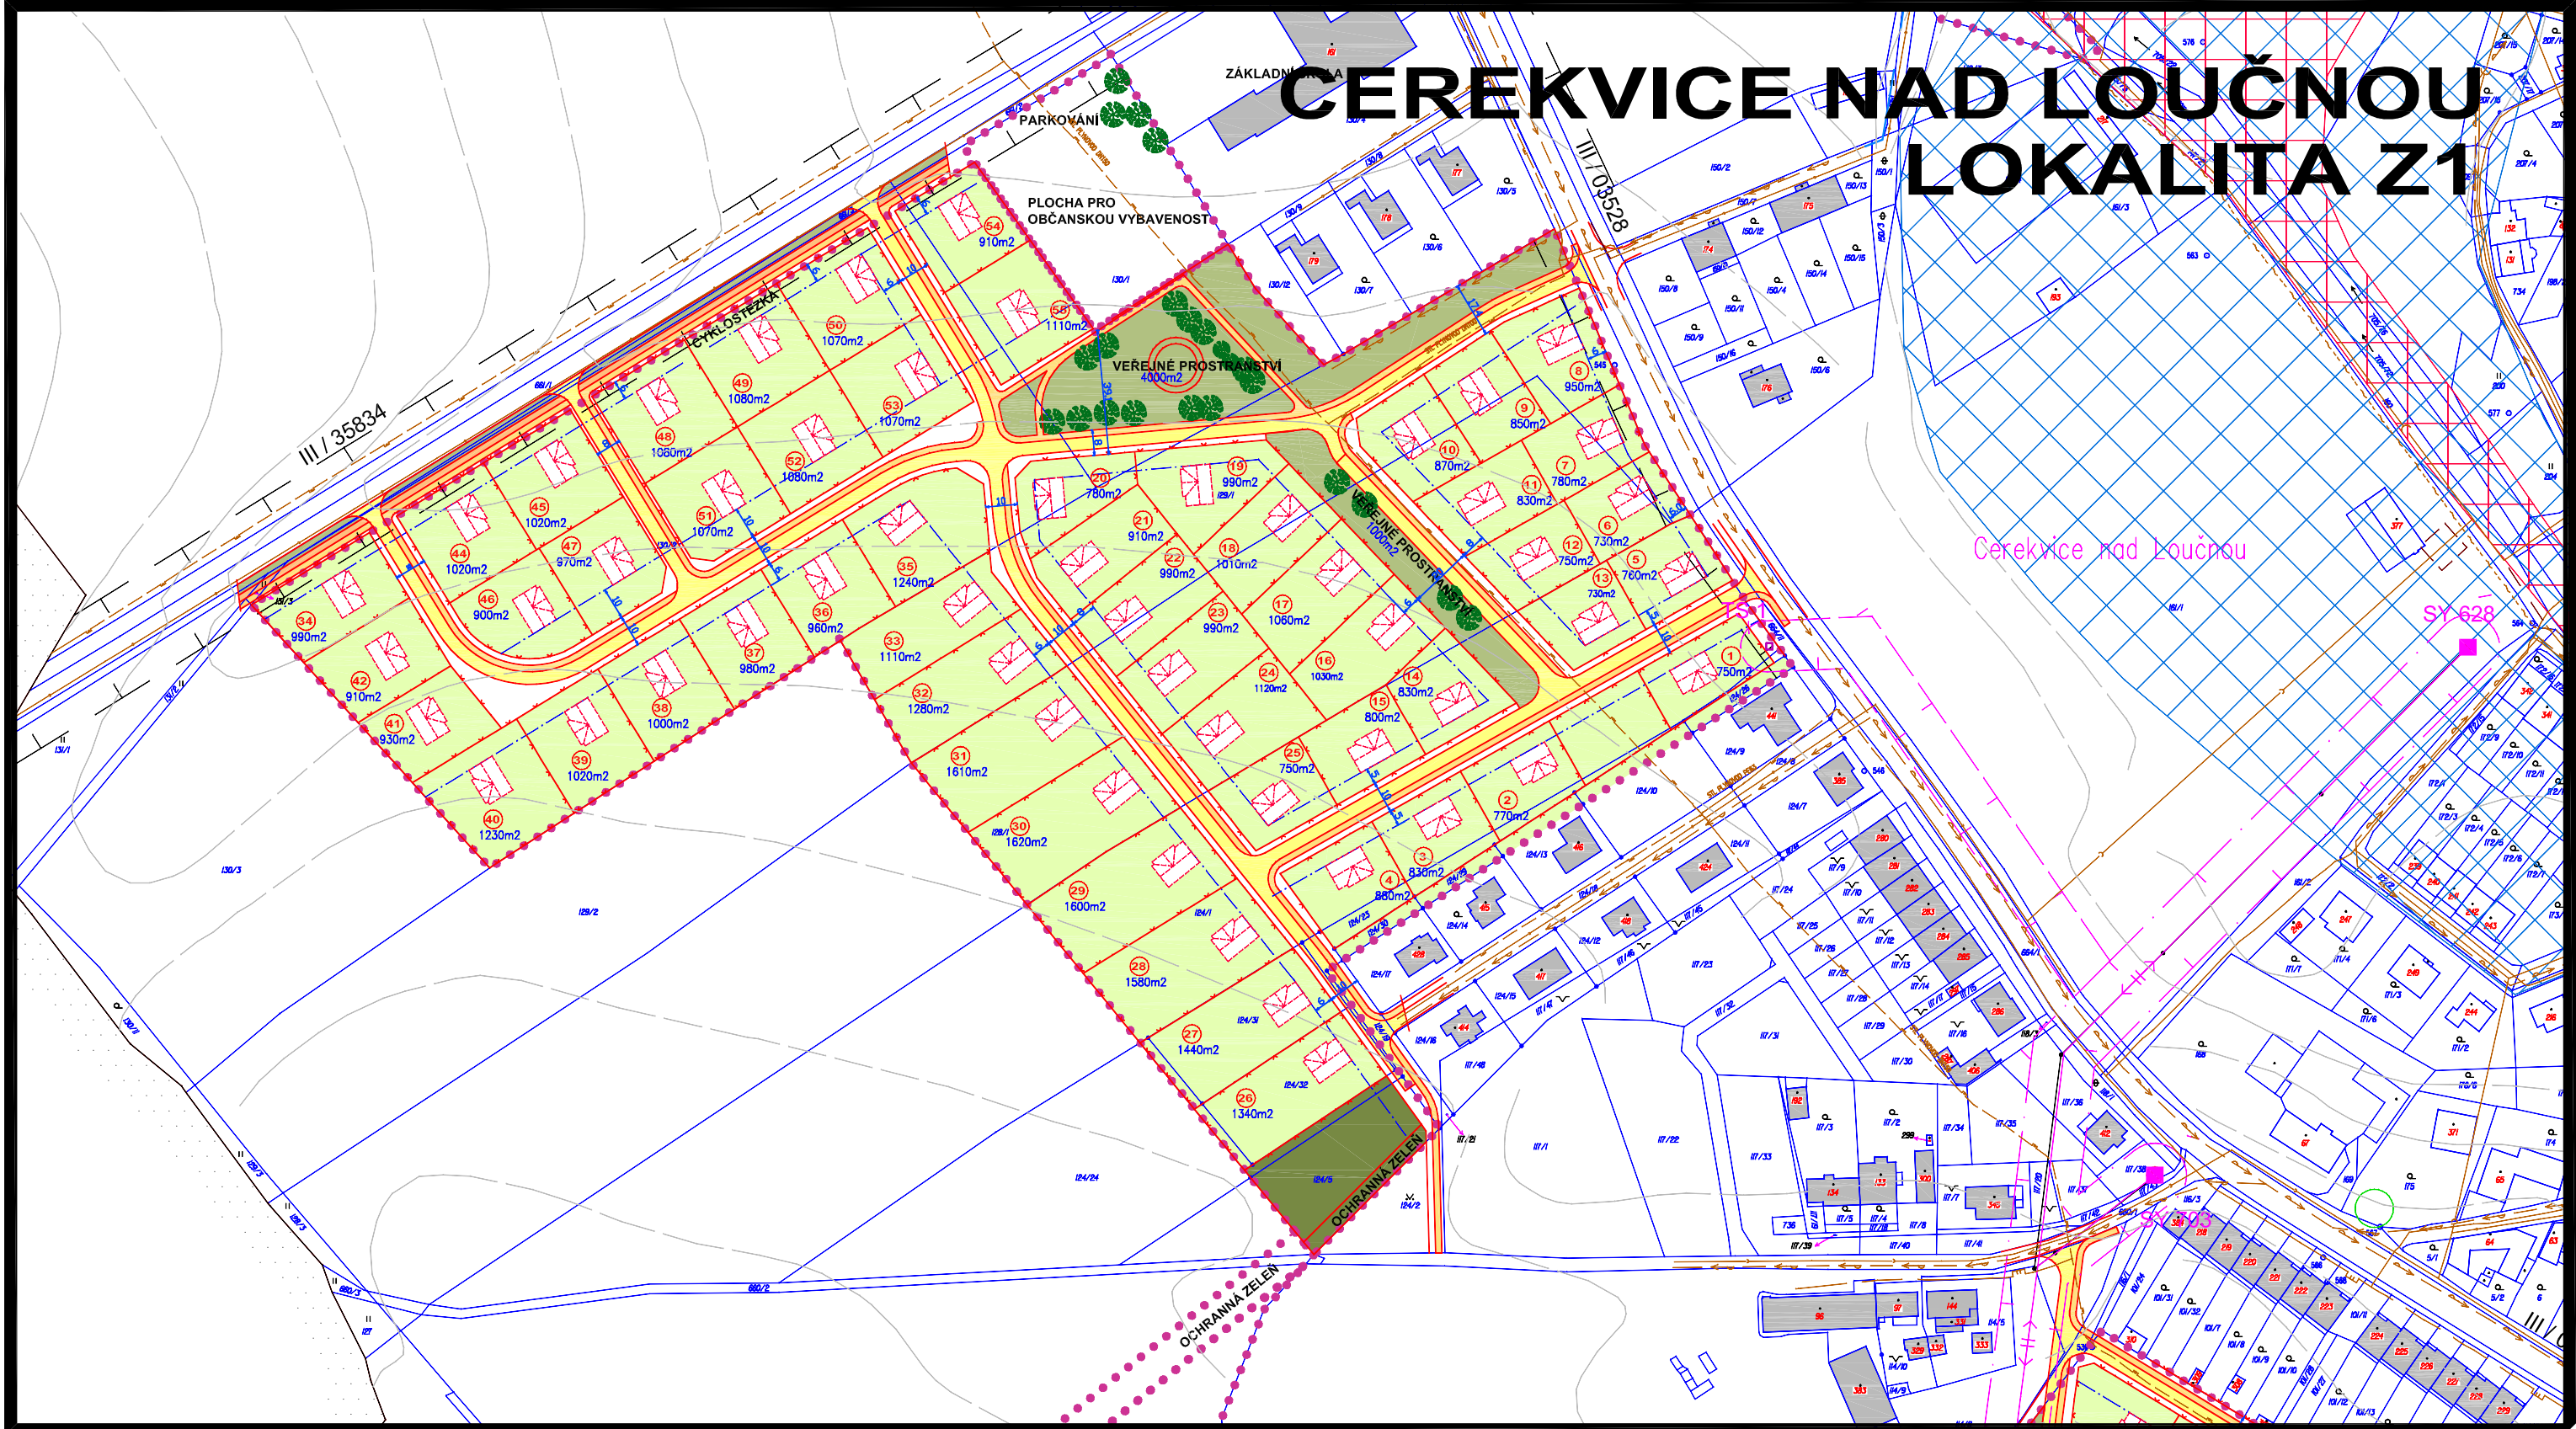

LEGENDA :

- HRANICE KATASTRÁLNÍHO ÚZEMÍ
- HRANICE PLOCH DLE ÚZEMNÍHO PLÁNU
- NÁVRH
- NÁVRH HRANICE POZEMKU
- STAVEBNÍ ČÁRA
- ORIENTAČNÍ UMÍSTĚNÍ OBJEKTŮ

POZNÁMKA:

VEDENÍ NADZEMNÍCH A PODZEMNÍCH INŽENÝRSKÝCH SÍTÍ JE ZOBRAZENO INFORMATIVNĚ, VČETNĚ NADZEMNÍCH VEDENÍ ČEZ A JEJICH OCHRANNÝCH PÁSEM!!
STUDIE JE NAVRŽENA DO KATASTRÁLNÍ MAPY, V DALŠÍM STUPNI JE NUTNÉ PROVÉST VÝŠKOPISNÉ A POLOHOPISNÉ ZAMĚŘENÍ VČETNĚ SÍTÍ.
UMÍSTĚNÍ RODINNÝCH DOMŮ, JEJICH VELIKOST A PLOCHY PARCEL JSOU ORIENTAČNÍ
PŘI UMÍSTĚNÍ RODINNÝCH DOMŮ, INŽENÝRSKÝCH SÍTÍ, ZPEVNĚNÝCH PLOCH A ZELENĚ BUDOU RESPEKTOVÁNA OCHRANNÁ PÁSMATA
JE NAVRŽENA OBYTNÁ ULICE, VJEZDY NA PARCELY, ROZHLEDOVÉ TROJÚHELNÍKY A NÁVRH VLASTNÍ KOMUNIKACE BUDOU UPŘESNĚNY V DALŠÍM STUPNI PD

LEGENDA :

- PLOCHA VEŘ.PROSTRANSTVÍ-ZPEV.PLOCHY - KOMUNIKACE
- PLOCHA VEŘ.PROSTRANSTVÍ-ZPEV.PLOCHY - PĚŠÍ, VJEZDY, STÁNÍ
- PLOCHA VEŘ.PROSTRANSTVÍ-ZPEV.PLOCHY - OSTATNÍ, ZELENĚ, VJEZDY
- PLOCHA VEŘEJNÉHO PROSTRANSTVÍ
- PLOCHY ZAHRAD
- PLOCHA CYKLOSTEZKY
- PLOCHA IZOLAČNÍ A OCHRANNÉ ZELENĚ



ÚZEMNÍ STUDIE CEREKVICE NAD LOUČNOU LOKALITA Z1		REGIO s.r.o. PROJEKTOVÝ ATÉLIER HRADEC KRÁLOVÉ	
Zpracovatel:	Ing. arch. Jana Šejvlová, Ing. arch. Robert Chládek	Datum:	4/2015
Objednatel:	Obec Cerekvice nad Loučnou	Měřítko:	1:2000
HLAVNÍ VÝKRES		Příloha:	B3