


CEREKVICE NAD LOUČNOU

LOKALITA Z2

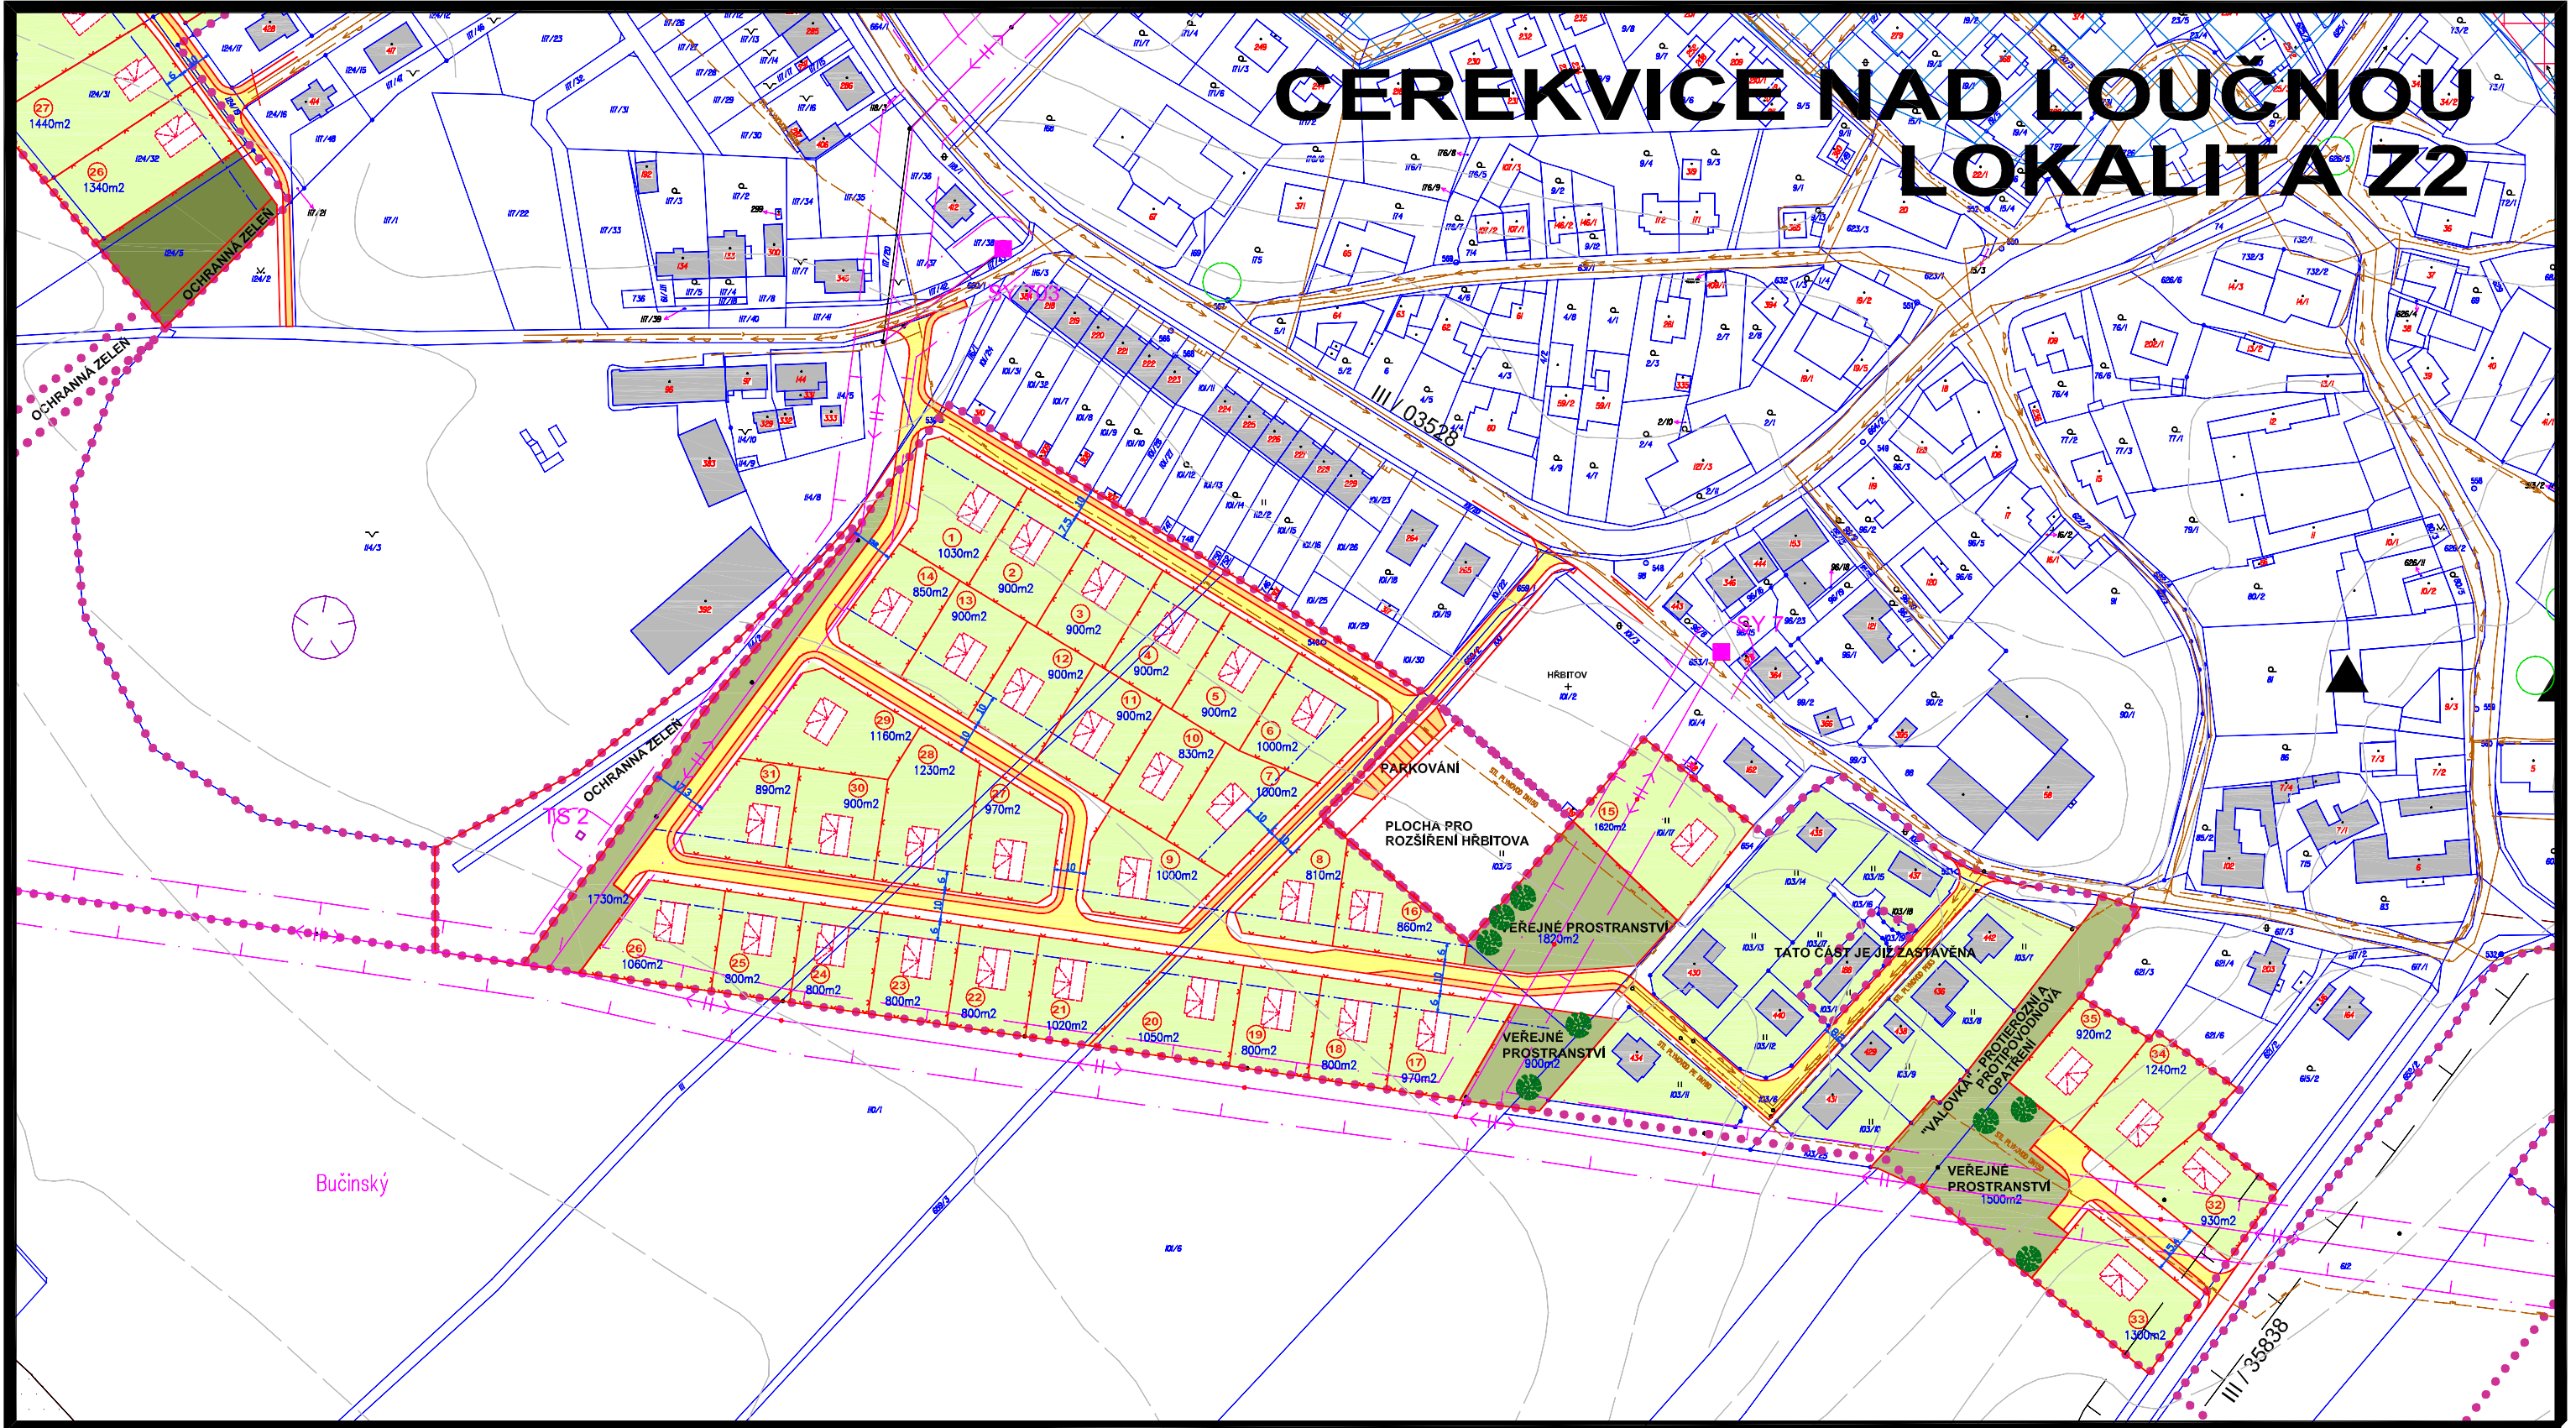

LEGENDA :

- HRANICE KATASTRÁLNÍHO ÚZEMÍ
- HRANICE PLOCH DLE ÚZEMNÍHO PLÁNU
- NÁVRH
- NÁVRH HRANICE POZEMKU
- STAVEBNÍ ČÁRA
- ORIENTAČNÍ UMÍSTĚNÍ OBJEKTŮ

LEGENDA :

- PLOCHA VEŘ.PROSTRANSTVÍ-ZPEV.PLOCHY – KOMUNIKACE
- PLOCHA VEŘ.PROSTRANSTVÍ-ZPEV.PLOCHY – PĚŠÍ, VJEZDY, STÁNÍ
- PLOCHA VEŘ.PROSTRANSTVÍ-ZPEV.PLOCHY – OSTATNÍ, ZELENĚ, VJEZDY
- PLOCHA VEŘEJNÉHO PROSTRANSTVÍ
- PLOCHY ZAHRAD
- PLOCHA IZOLAČNÍ A OCHRANNÉ ZELENĚ

POZNÁMKA:

VEDENÍ NADZEMNÍCH A PODZEMNÍCH INŽENÝRSKÝCH SÍTÍ JE ZOBRAZENO INFORMATIVNĚ, VČETNĚ NADZEMNÍCH VEDENÍ ČEZ A JEJICH OCHRANNÝCH PÁSEM!!
STUDIE JE NAVRŽENA DO KATASTRÁLNÍ MAPY, V DALŠÍM STUPNI JE NUTNÉ PROVĚST VÝŠKOPISNÉ A POLOHOPISNÉ ZAMĚŘENÍ VČETNĚ SÍTÍ.
UMÍSTĚNÍ RODINNÝCH DOMŮ, JEJICH VELIKOST A PLOCHY PARCEL JSOU ORIENTAČNÍ
PŘI UMÍSTĚNÍ RODINNÝCH DOMŮ, INŽENÝRSKÝCH SÍTÍ, ZPEVNĚNÝCH PLOCH A ZELENĚ BUDOU RESPEKTOVÁNA OCHRANNÁ PÁSMATA
JE NAVRŽENA OBYTNÁ ULICE, VJEZDY NA PARCELY, ROZHLEDOVÉ TROJÚHELNÍKY A NÁVRH VLASTNÍ KOMUNIKACE BUDOU UPŘESNĚNY V DALŠÍM STUPNI PD



ÚZEMNÍ STUDIE CEREKVICE NAD LOUČNOU LOKALITA Z2

Zpracovatel: Ing. arch. Jana Šejvlová, Ing. arch. Robert Chládek

Objednatel: Obec Cerekvice nad Loučnou

HLAVNÍ VÝKRES

REGIO s.r.o. PROJEKTOVÝ ATELIER HRADEC KRÁLOVÉ

Datum: 4/2015

Měřítko: 1:2000

Příloha: B4