


CEREKVICE NAD LOUČNOU LOKALITA Z1

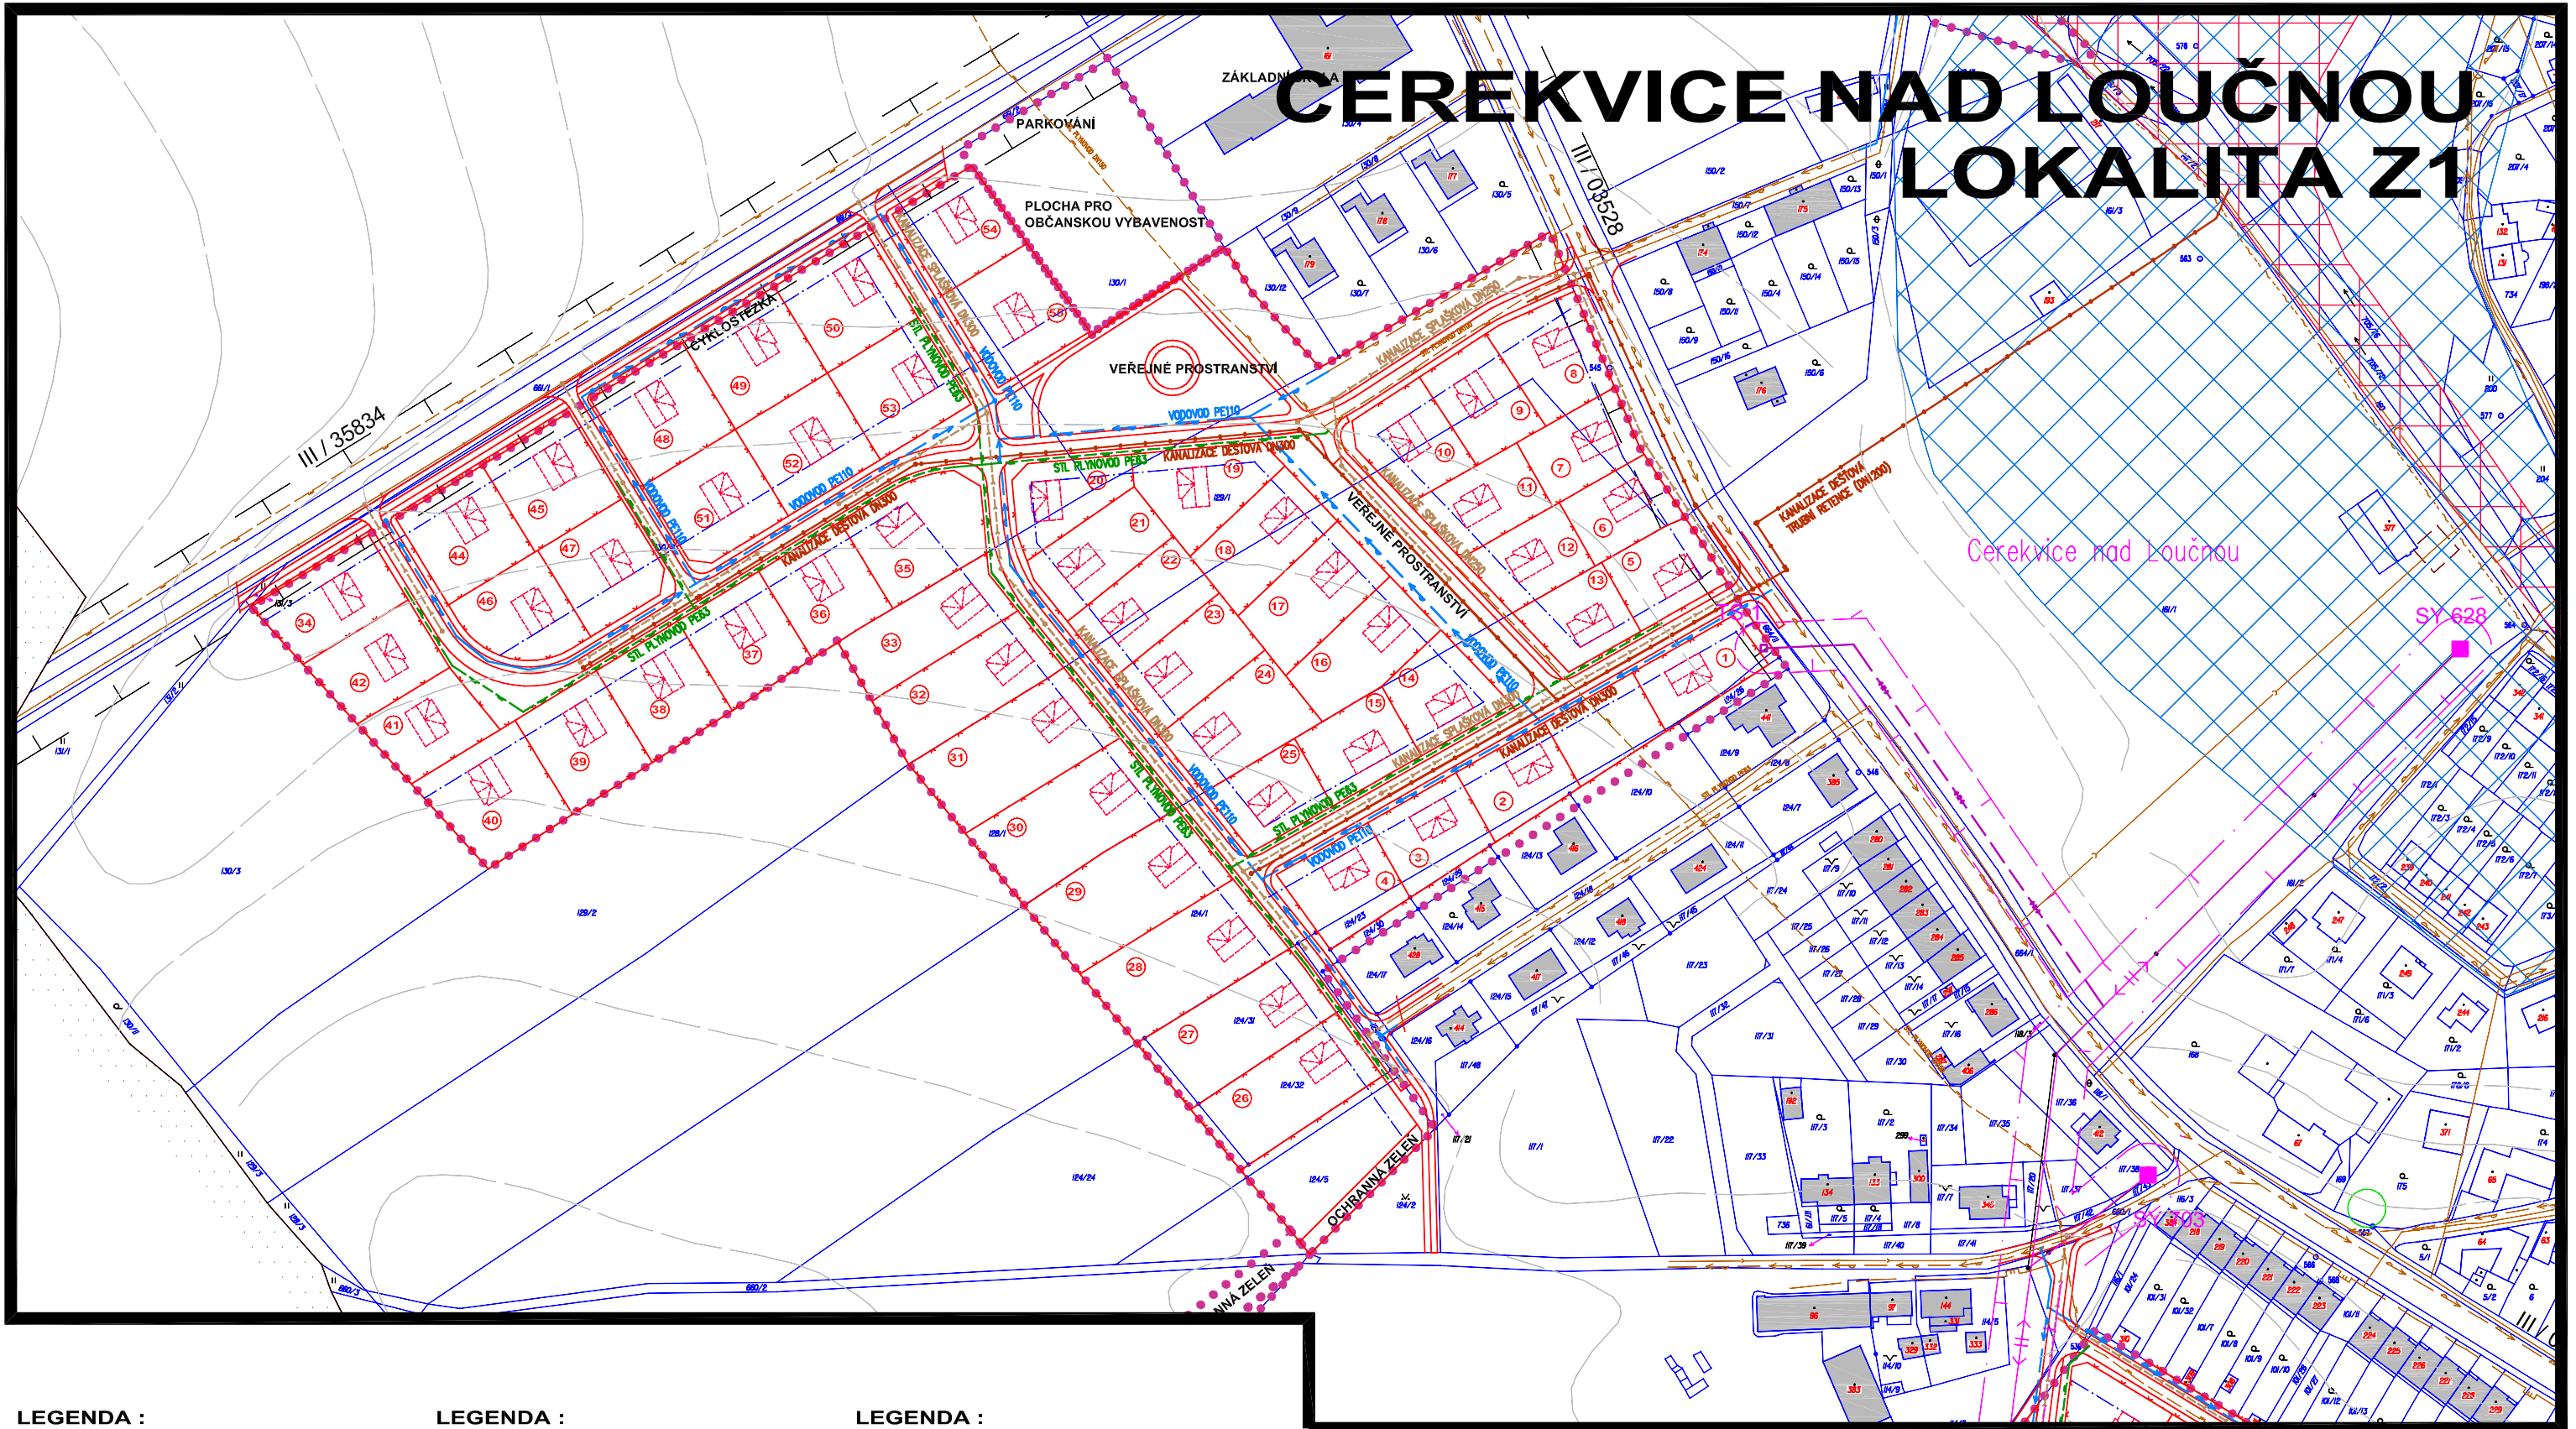

LEGENDA :

	HRANICE KATASTRÁLNÍHO ÚZEMÍ
	HRANICE PLOCH DLE ÚZEMNÍHO PLÁNU
	NÁVRH
	NÁVRH HRANICE POZEMKU
	STAVEBNÍ ČÁRA
	ORIENTAČNÍ UMÍSTĚNÍ OBJEKTŮ

LEGENDA :

	VODOVOD
	KANALIZACE SPLAŠKOVÁ
	KANALIZACE DEŠŤOVÁ
	VRCHNÍ EL. VEDENÍ
	SDĚLOVACÍ KABEL
	VEŘEJNÉ OSVĚTLENÍ
	STL PLYNOVOD

LEGENDA :

	NAVŘZENÝ STL PLYNOVOD
	NAVŘZENÝ VODOVOD
	NAVŘZENÁ KANALIZACE SPLAŠKOVÁ
	NAVŘZENÁ KANALIZACE DEŠŤOVÁ
	NAVŘZENÉ VRCHNÍ EL. VEDENÍ VN
	NAVŘZENÁ TRAFOSTANICE

POZNÁMKA:

VEDENÍ NADZEMNÍCH A PODZEMNÍCH INŽENÝRSKÝCH SÍTÍ JE ZOBRAZENO INFORMATIVNĚ, VČETNĚ NADZEMNÍCH VEDENÍ ČEZ A JEJICH OCHRANNÝCH PÁSEM!!
STUDIE JE NAVŘENA DO KATASTRÁLNÍ MAPY, V DALŠÍM STUPNI JE NUTNÉ PROVĚST VÝSKOPISNÉ A POLOHOPISNÉ ZAMĚŘENÍ VČETNĚ SÍTÍ.
UMÍSTĚNÍ RODINNÝCH DOMŮ, JEJICH VELIKOST A PLOCHY PARCEL JSOU ORIENTAČNÍ
PŘI UMÍSTĚNÍ RODINNÝCH DOMŮ, INŽENÝRSKÝCH SÍTÍ, ZPEVNĚNÝCH PLOCH A ZELENĚ BUDOU RESPEKTOVÁNA OCHRANNÁ PÁSMA
JE NAVŘENA OBYTNÁ ULICE, VJEZDY NA PARCELY, ROZHLEDOVÉ TROJÚHELNÍKY A NÁVRH VLASTNÍ KOMUNIKACE BUDOU UPŘESNĚNY V DALŠÍM STUPNI PD



ÚZEMNÍ STUDIE CEREKVICE NAD LOUČNOU LOKALITA Z1

Zpracovatel: Ing. arch. Jana Šejtlová, Ing. arch. Robert Chládek

Objednatel: Obec Cerekvice nad Loučnou

**KOORDINAČNÍ VÝKRES
TECHNICKÉ INFRASTRUKTURY**

REGIO
PROJEKTOVÝ ATELIER
HRADEC KRÁLOVÉ

Datum: 4/2015

Měřítko: 1:2000

Příloha: **B5**