


CEREKVICE NAD LOUČNOU

LOKALITA Z2

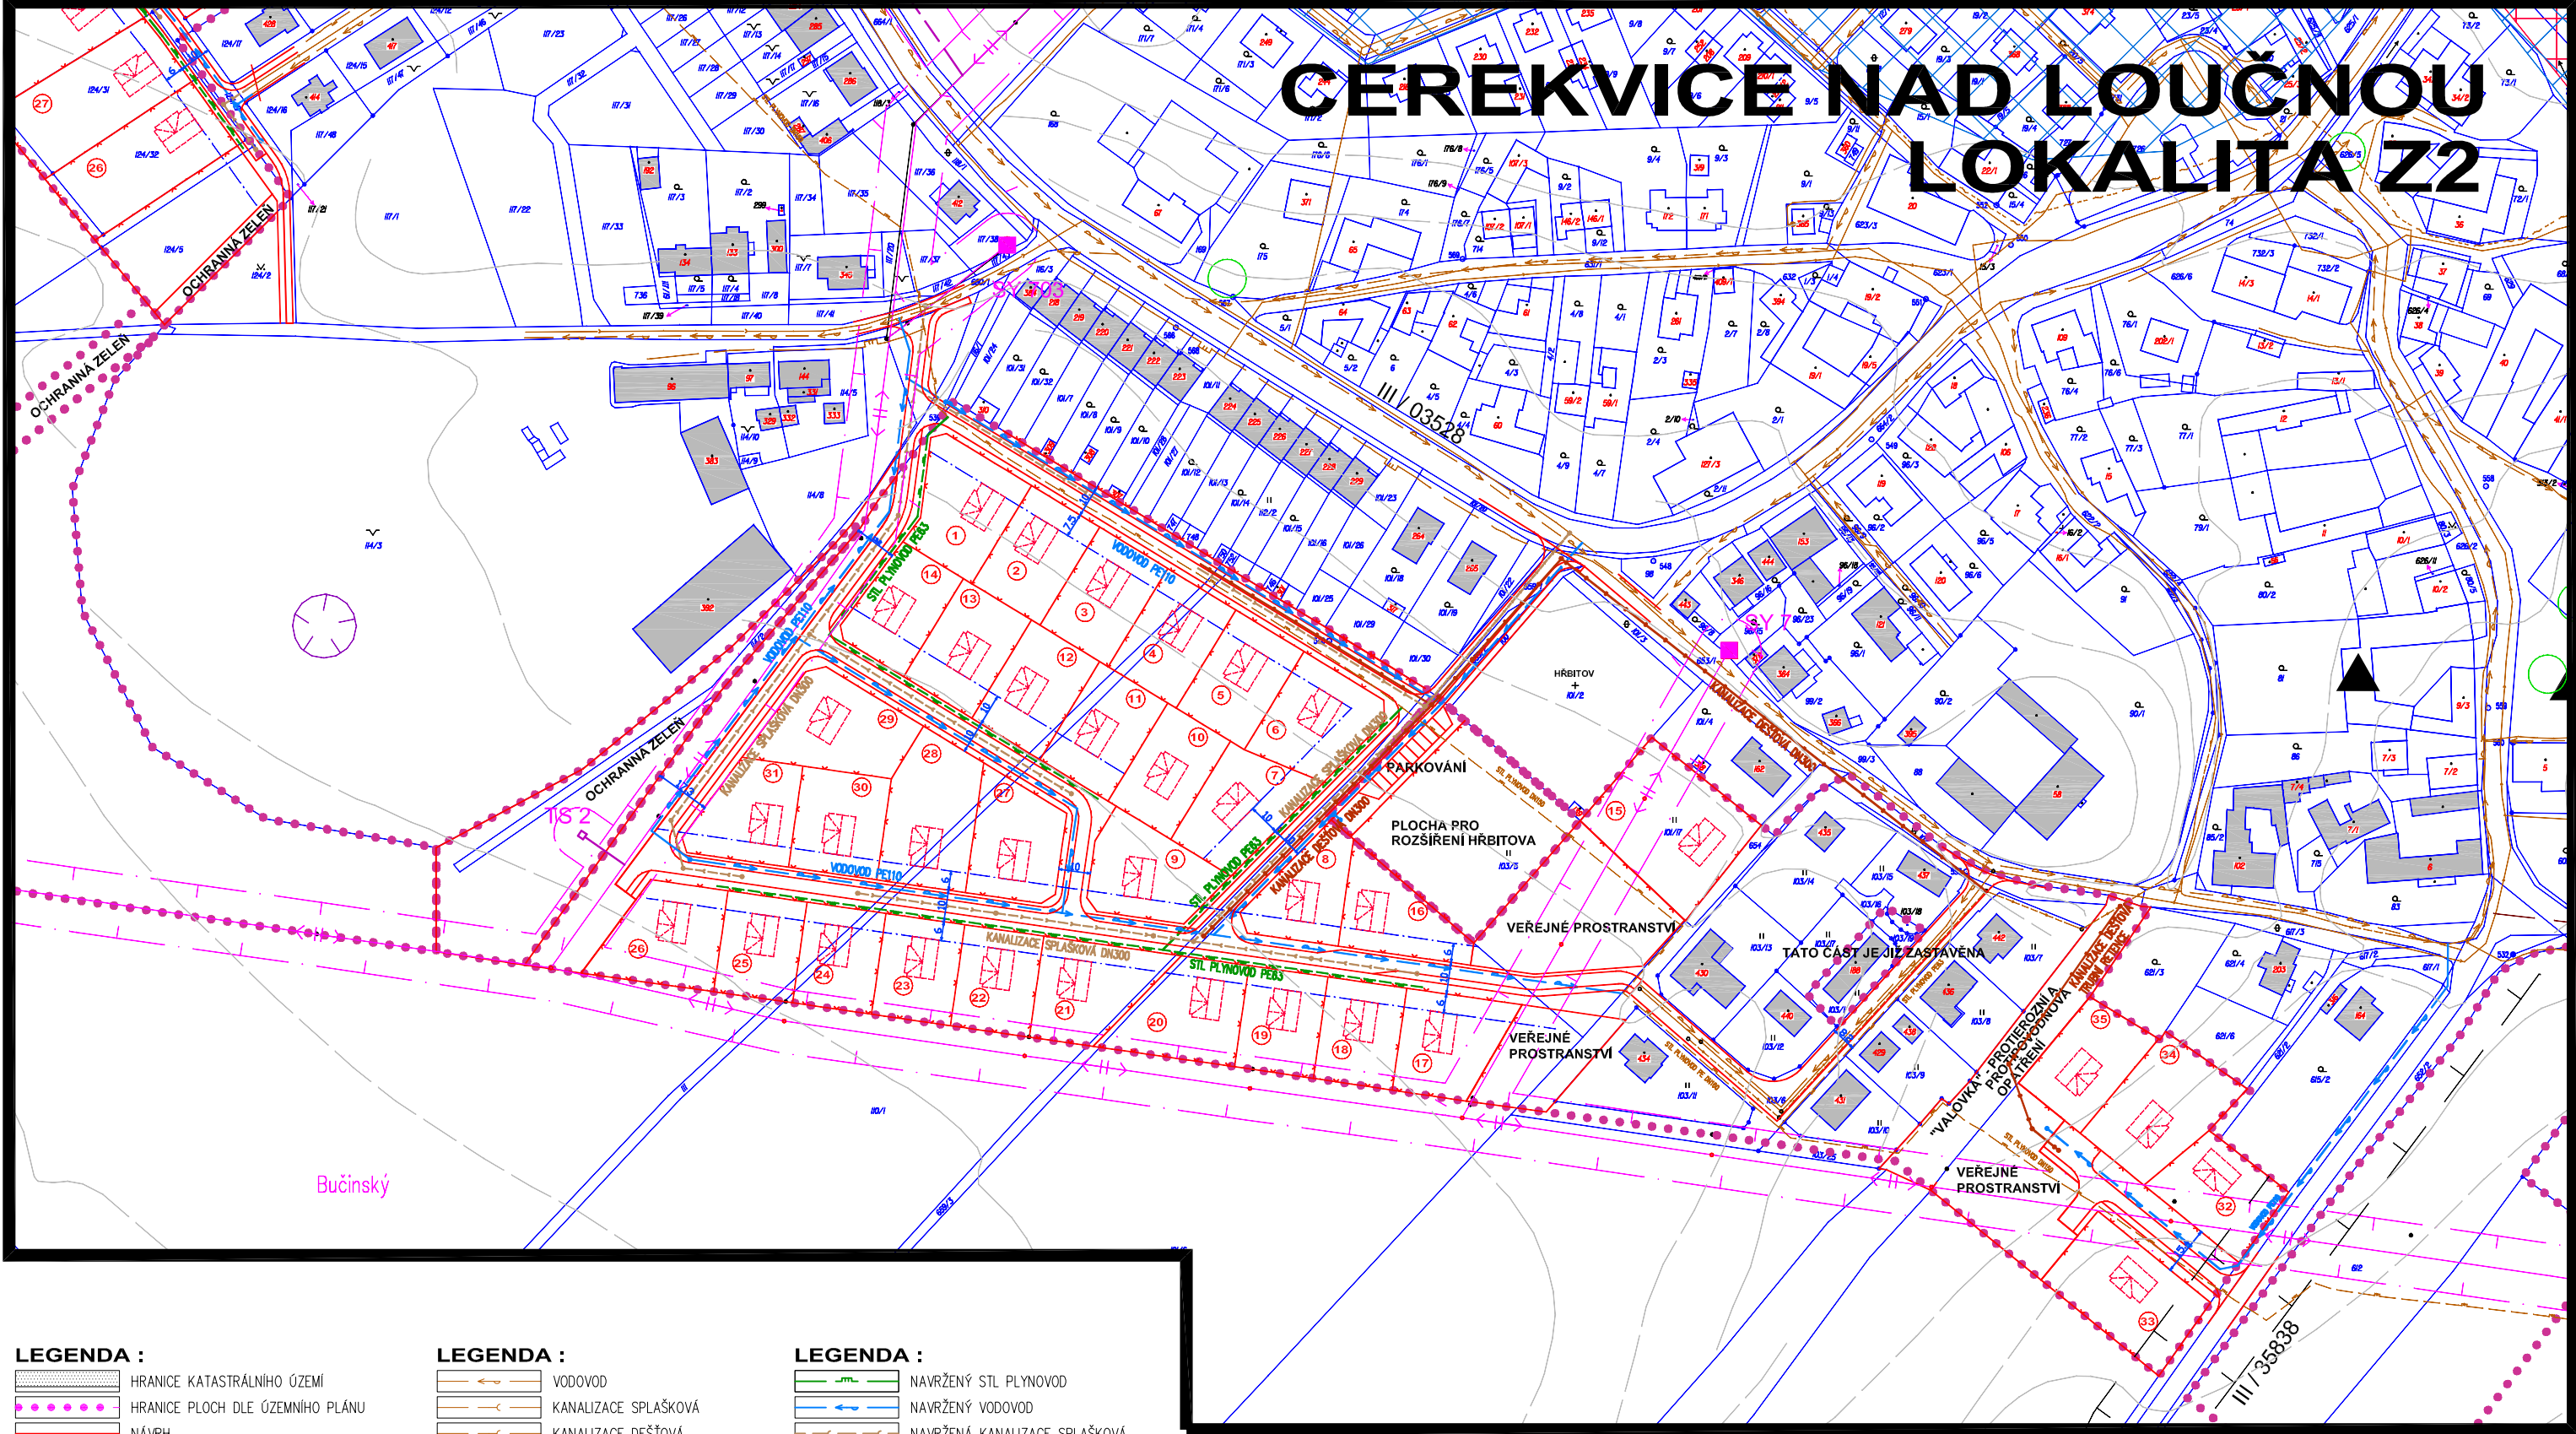

LEGENDA :

- HRANICE KATASTRÁLNÍHO ÚZEMÍ
- HRANICE PLOCH DLE ÚZEMNÍHO PLÁNU
- NÁVRH
- NÁVRH HRANICE POZEMKU
- STAVEBNÍ ČÁRA
- ORIENTAČNÍ UMÍSTĚNÍ OBJEKTŮ

LEGENDA :

- VODOVOD
- KANALIZACE SPLAŠKOVÁ
- KANALIZACE DEŠŤOVÁ
- VRCHNÍ EL. VEDENÍ
- SDĚLOVACÍ KABEL
- VEŘEJNÉ OSVĚTLENÍ
- STL PLYNOVOD

LEGENDA :

- NAVRŽENÝ STL PLYNOVOD
- NAVRŽENÝ VODOVOD
- NAVRŽENÁ KANALIZACE SPLAŠKOVÁ
- NAVRŽENÁ KANALIZACE DEŠŤOVÁ
- NAVRŽENÉ VRCHNÍ EL. VEDENÍ VN
- NAVRŽENÁ TRAFOSTANICE

POZNÁMKA:

VEDENÍ NADZEMNÍCH A PODZEMNÍCH INŽENÝRSKÝCH SÍTÍ JE ZOBRAZENO INFORMATIVNĚ, VČETNĚ NADZEMNÍCH VEDENÍ ČEZ A JEJICH OCHRANNÝCH PÁSEM!!
STUDIE JE NAVRŽENA DO KATASTRÁLNÍ MAPY, V DALŠÍM STUPNI JE NUTNÉ PROVĚST VÝŠKOPISNÉ A POLOHOPISNÉ ZAMĚŘENÍ VČETNĚ SÍTÍ.
UMÍSTĚNÍ RODINNÝCH DOMŮ, JEJICH VELIKOST A PLOCHY PARCEL JSOU ORIENTAČNÍ
PŘI UMÍSTĚNÍ RODINNÝCH DOMŮ, INŽENÝRSKÝCH SÍTÍ, ZPEVNĚNÝCH PLOCH A ZELENĚ BUDOU RESPEKTOVÁNA OCHRANNÁ PÁSMA
JE NAVRŽENA OBYTNÁ ULICE, VJEZDY NA PARCELY, ROZHLEDOVÉ TROJÚHELNÍKY A NÁVRH VLASTNÍ KOMUNIKACE BUDOU UPŘESNĚNY V DALŠÍM STUPNI PD
PODLE ZAMĚŘENÍ BUDE UPŘESNĚNA TRASA VRCHNÍHO EL. VEDENÍ



ÚZEMNÍ STUDIE CEREKVICE NAD LOUČNOU LOKALITA Z2

Zpracovatel: Ing. arch. Jana Šejvlová, Ing. arch. Robert Chládek

Objednatel: Obec Cerekvice nad Loučnou

**KOORDINAČNÍ VÝKRES
TECHNICKÉ INFRASTRUKTURY**

REGIO s.r.o.
PROJEKTOVÝ ATELIER
HRADEC KRÁLOVÉ

Datum: 4/2015

Měřítko: 1:2000

Příloha: **B6**