



CEREKVICE NAD LOUČNOU

ÚZEMNÍ STUDIE


LOKALITY Z1, Z2

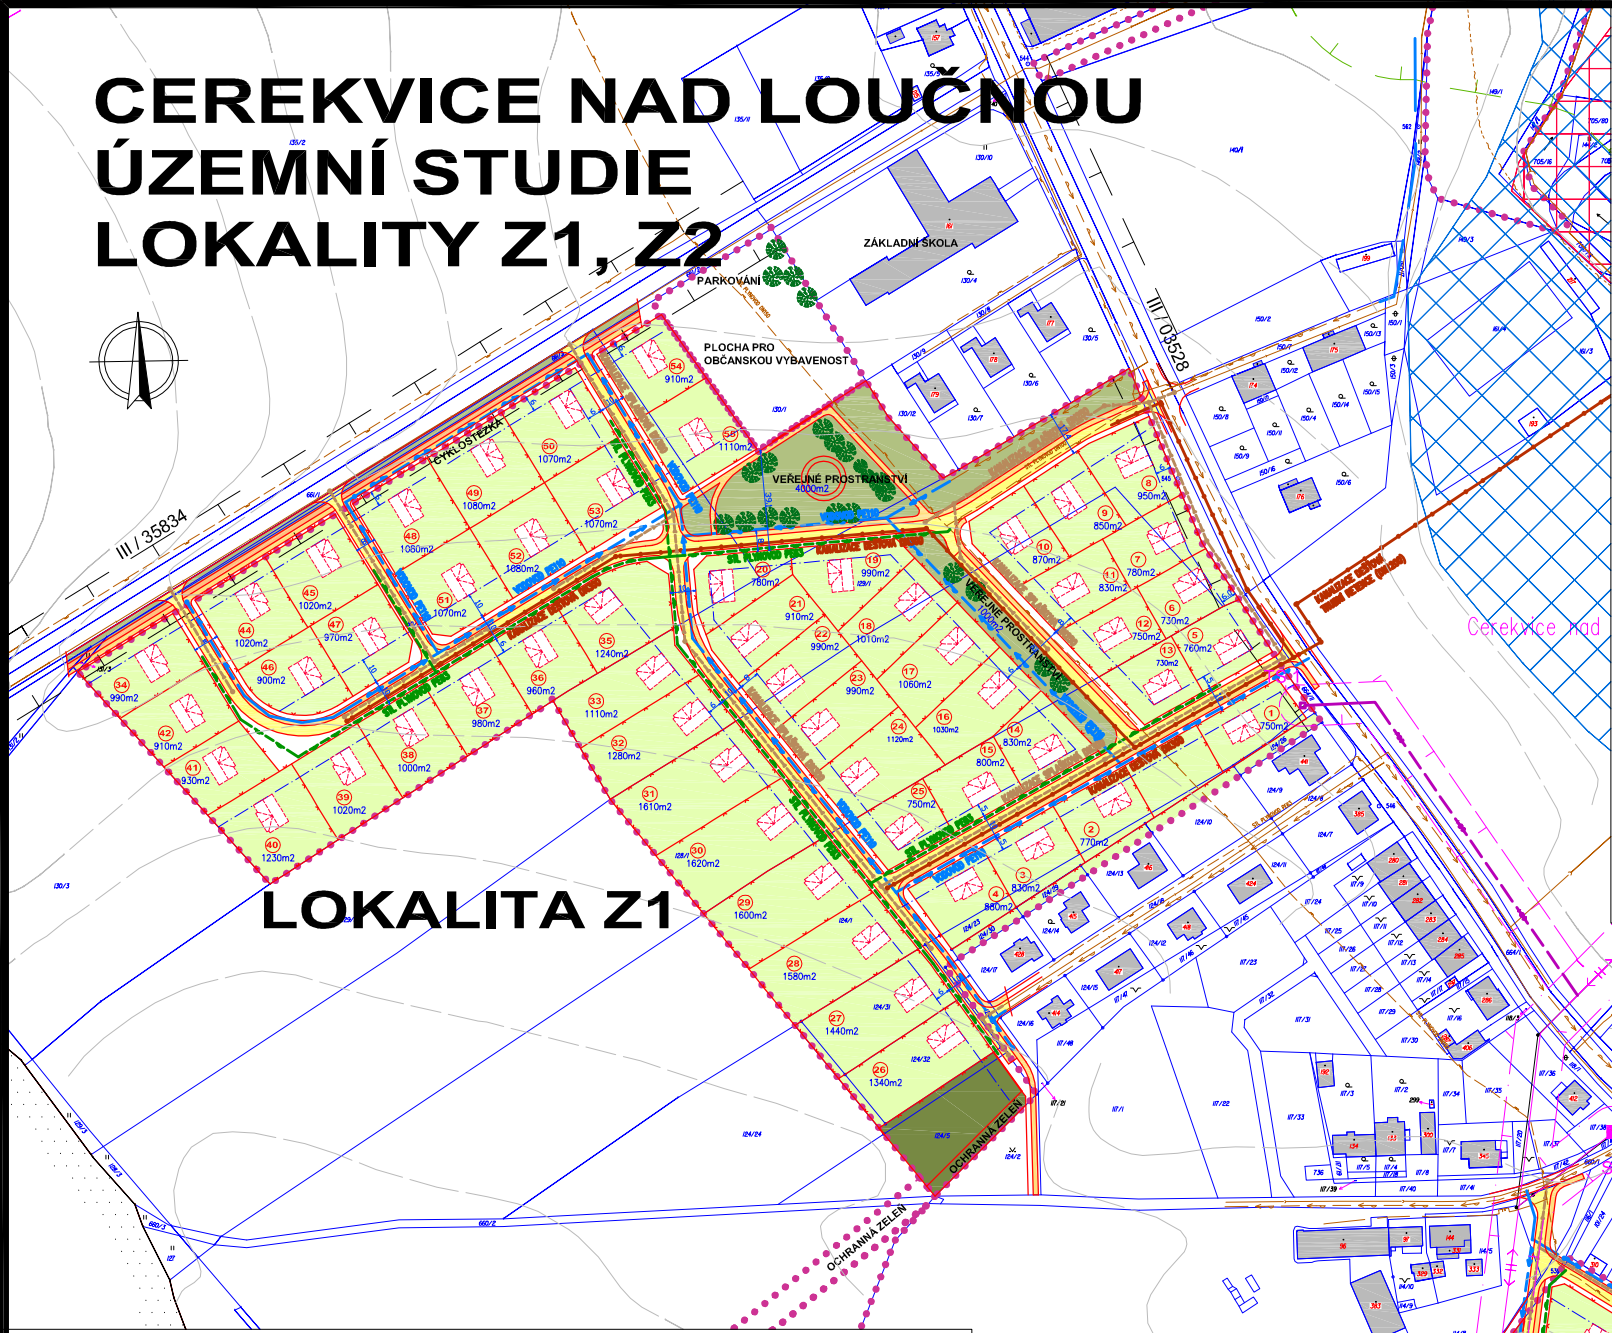

LOKALITA Z1

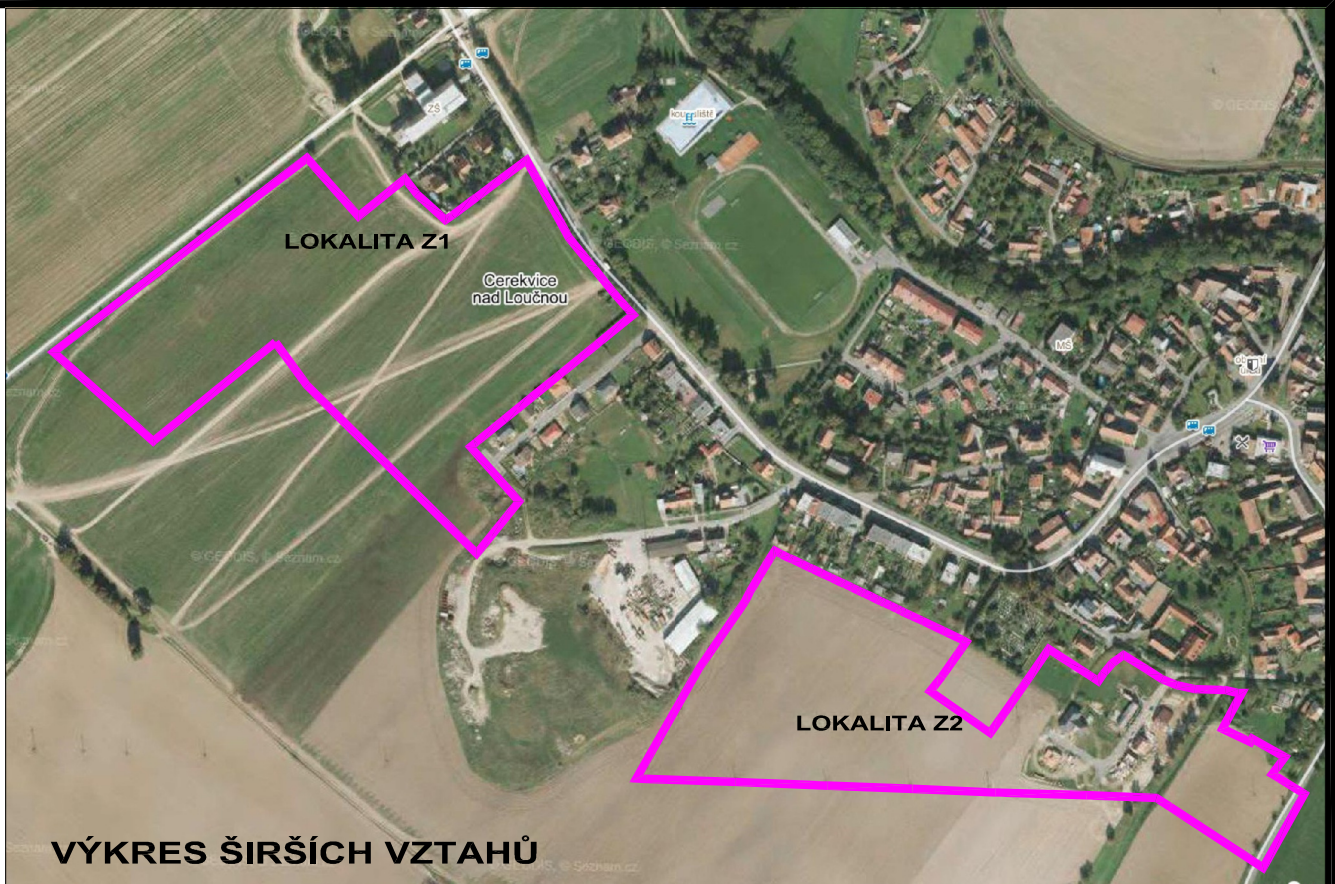

VÝKRES ŠIRŠÍCH VZTAHŮ

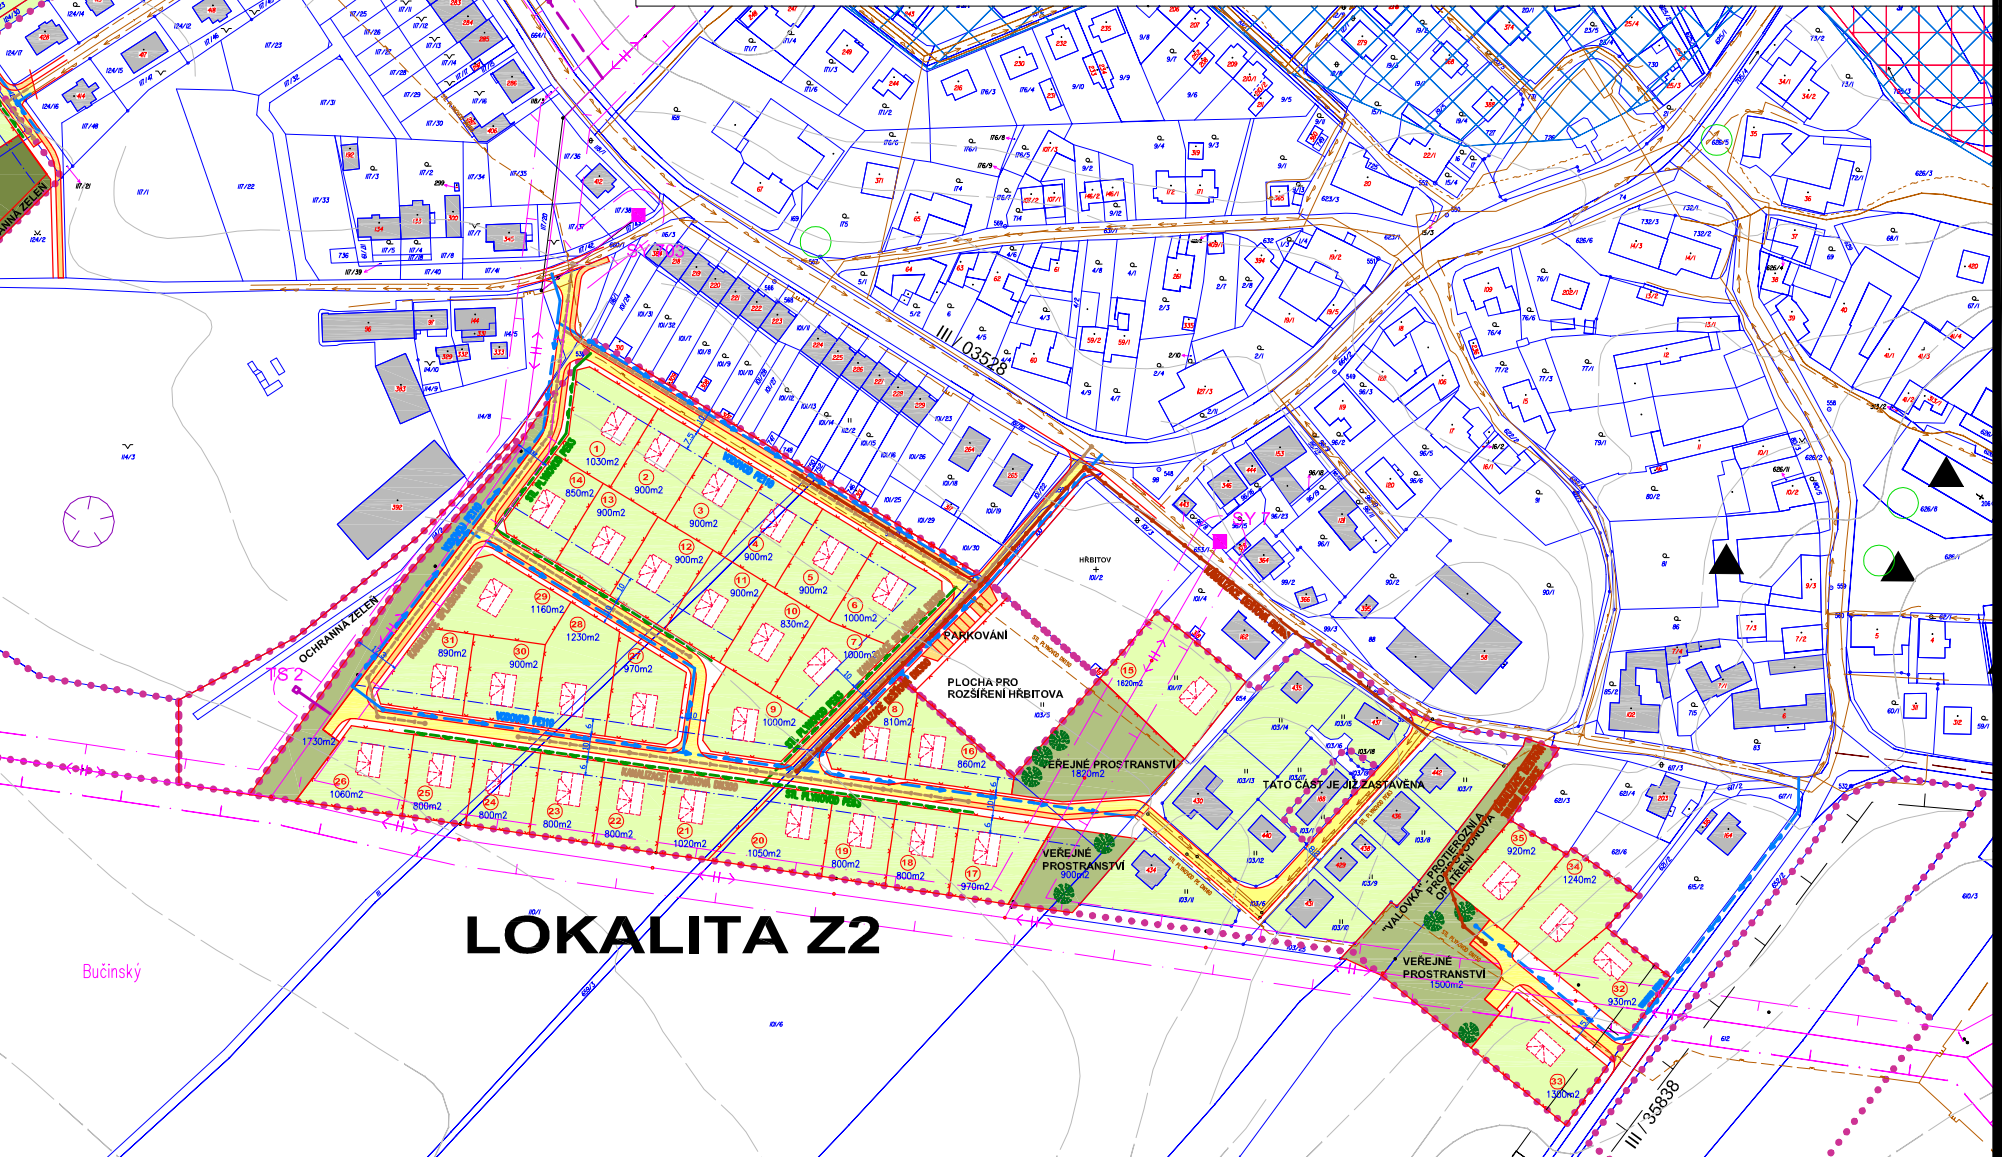

LOKALITA Z2

LEGENDA :

- VODOVOD
- DEŠŤOVÁ KANALIZACE
- SPLAŠKOVÁ KANALIZACE
- VRCHNÍ EL. VEDENÍ
- SDĚLOVACÍ KABEL
- VEREJNÉ OSVĚTLENÍ
- STL PLYNOVOD
- NAVŘENÝ STL PLYNOVOD
- NAVŘENÝ VODOVOD
- NAVŘENÁ KANALIZACE
- NAVŘENÉ VRCHNÍ EL. VEDENÍ VN
- NAVŘENÁ TRAFOSTANICE

LEGENDA :

- HRANICE KATASTRÁLNÍHO ÚZEMÍ
- HRANICE PLOCH DLE ÚZEMNÍHO PLÁNU
- NÁVRH
- NÁVRH HRANICE POZEMKU
- STAVEBNÍ ČARA
- ORIENTAČNÍ UMÍSTĚNÍ OBJEKTŮ
- PLOCHA VEŘ. PROSTRANSTVÍ - ZPEV. PLOCHY - KOMUNIKACE
- PLOCHA VEŘ. PROSTRANSTVÍ - ZPEV. PLOCHY - PĚŠÍ, VJEZDY, STÁNÍ
- PLOCHA VEŘEJNÉHO PROSTRANSTVÍ
- PLOCHY ZAHRAD
- PLOCHA CYKLOSTEZKY
- PLOCHA IZOLAČNÍ A OCHRANNÉ ZELEŇ

ÚZEMNÍ STUDIE

CEREKVICE NAD LOUČNOU

LOKALITA Z1

Zpracovatel: Ing. arch. Jana Šejvlová, Ing. arch. Robert Chládek
Objednatel: Obec Cerekvice nad Loučnou

HLAVNÍ VÝKRES

REGIO
PROJEKTOVÝ ATELIER
HRADEC KRÁLOVÉ

Datum: 4/2015
Měřítko: 1:2880
Příloha: B3, B4