


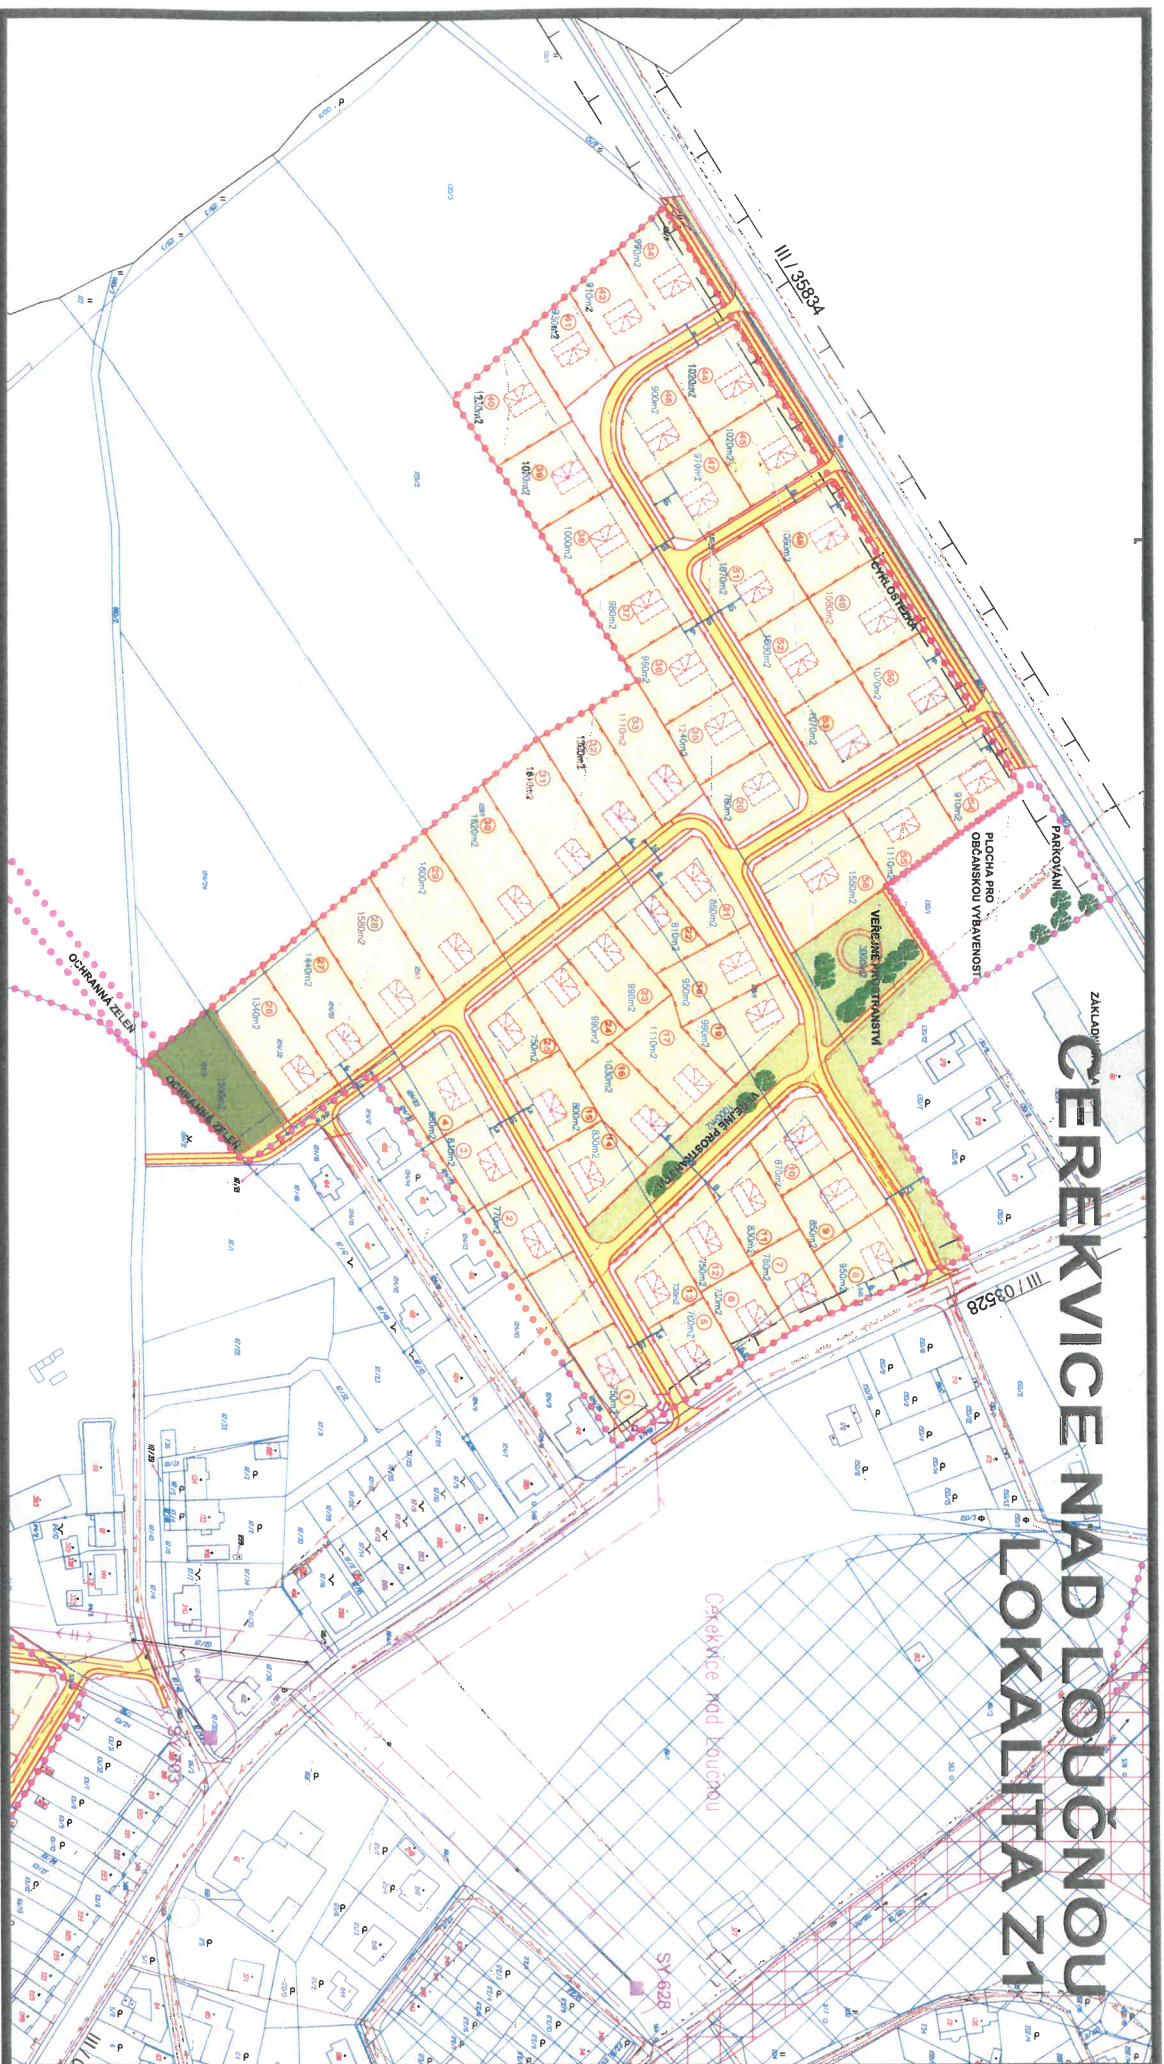

CERKEVICE NAD LOUČNOU LOKALITA Z1

LEGENDA :

- HRANICE KATASTRÁLNÍHO ÚZEMÍ
- HRANICE PLOCH DLE ÚZEMNÍHO PLÁNU
- MAŘH
- MAŘH HRANICE POZEMKŮ
- STAVEBNÍ ČÁRA
- ORIENTAČNÍ UMÍSTĚNÍ OBJEKTŮ

LEGENDA :

- PLOCHA VEŘEJNOSTI - ZPŮSOBY - KOMUNIKACE
- PLOCHA VEŘEJNOSTI - ZPŮSOBY - PŘEJÍZDY, STAN
- PLOCHA VEŘEJNOSTI - ZPŮSOBY - OSTATNÍ, ZELEŇ, VEZDY
- PLOCHA VEŘEJNOSTI
- PLOCHA ZAHRA
- PLOCHA CYKLOSTEZKY
- PLOCHA IZOLACE A OCHRANNÉ ZELEŇ

POZNÁMKA:

VEDENÍ NADZEMNÍCH A PODZEMNÍCH INŽENÝRSKÝCH SÍTÍ JE ZOBRAZENO INFORMATIVNĚ, VČETNĚ NADZEMNÍCH VEDENÍ ČEZ A, JEJICH OCHRANNÝCH PÁSŮ. UMÍSTĚNÍ RODINNÝCH DOMŮ, JEJICH VELIKOSTI A PLOCHY PARCEL JSOU ORIENTOVÁNY PŘI UMÍSTĚNÍ RODINNÝCH DOMŮ, INŽENÝRSKÝCH SÍTÍ, ZPŮSOBY PLOCH A ZELEŇ BUDOU RESPEKTOVÁNA OCHRANNÁ PÁSMA JE NARÝSOVÁNA OBÝTNÁ ULICE, VĚZDY NA PARCELY, ROZVEDENÍ TRÁDIČNÍKŮ A NÁVRH VLASTNÍ KOMUNIKACE BUDOU UPŘESŇOVY V DALŠÍM STUPNÍ PD



ÚZEMNÍ STUDIE CERKEVICE NAD LOUČNOU LOKALITA Z1

Zpracoval: Ing. arch. Robert Chládek
Objednatel: Obec Cerkevce nad Loučnou
HLAVNÍ VÝKRES

REGIO PROJEKTOVÝ ATÉLIER HRADEC KRÁLOVÉ

Datum: změna 1/2018
Měřítko: 1:2000
Příloha: B3