


# ODŮVODNĚNÍ ÚZEMNÍHO PLÁNU STRAKOV

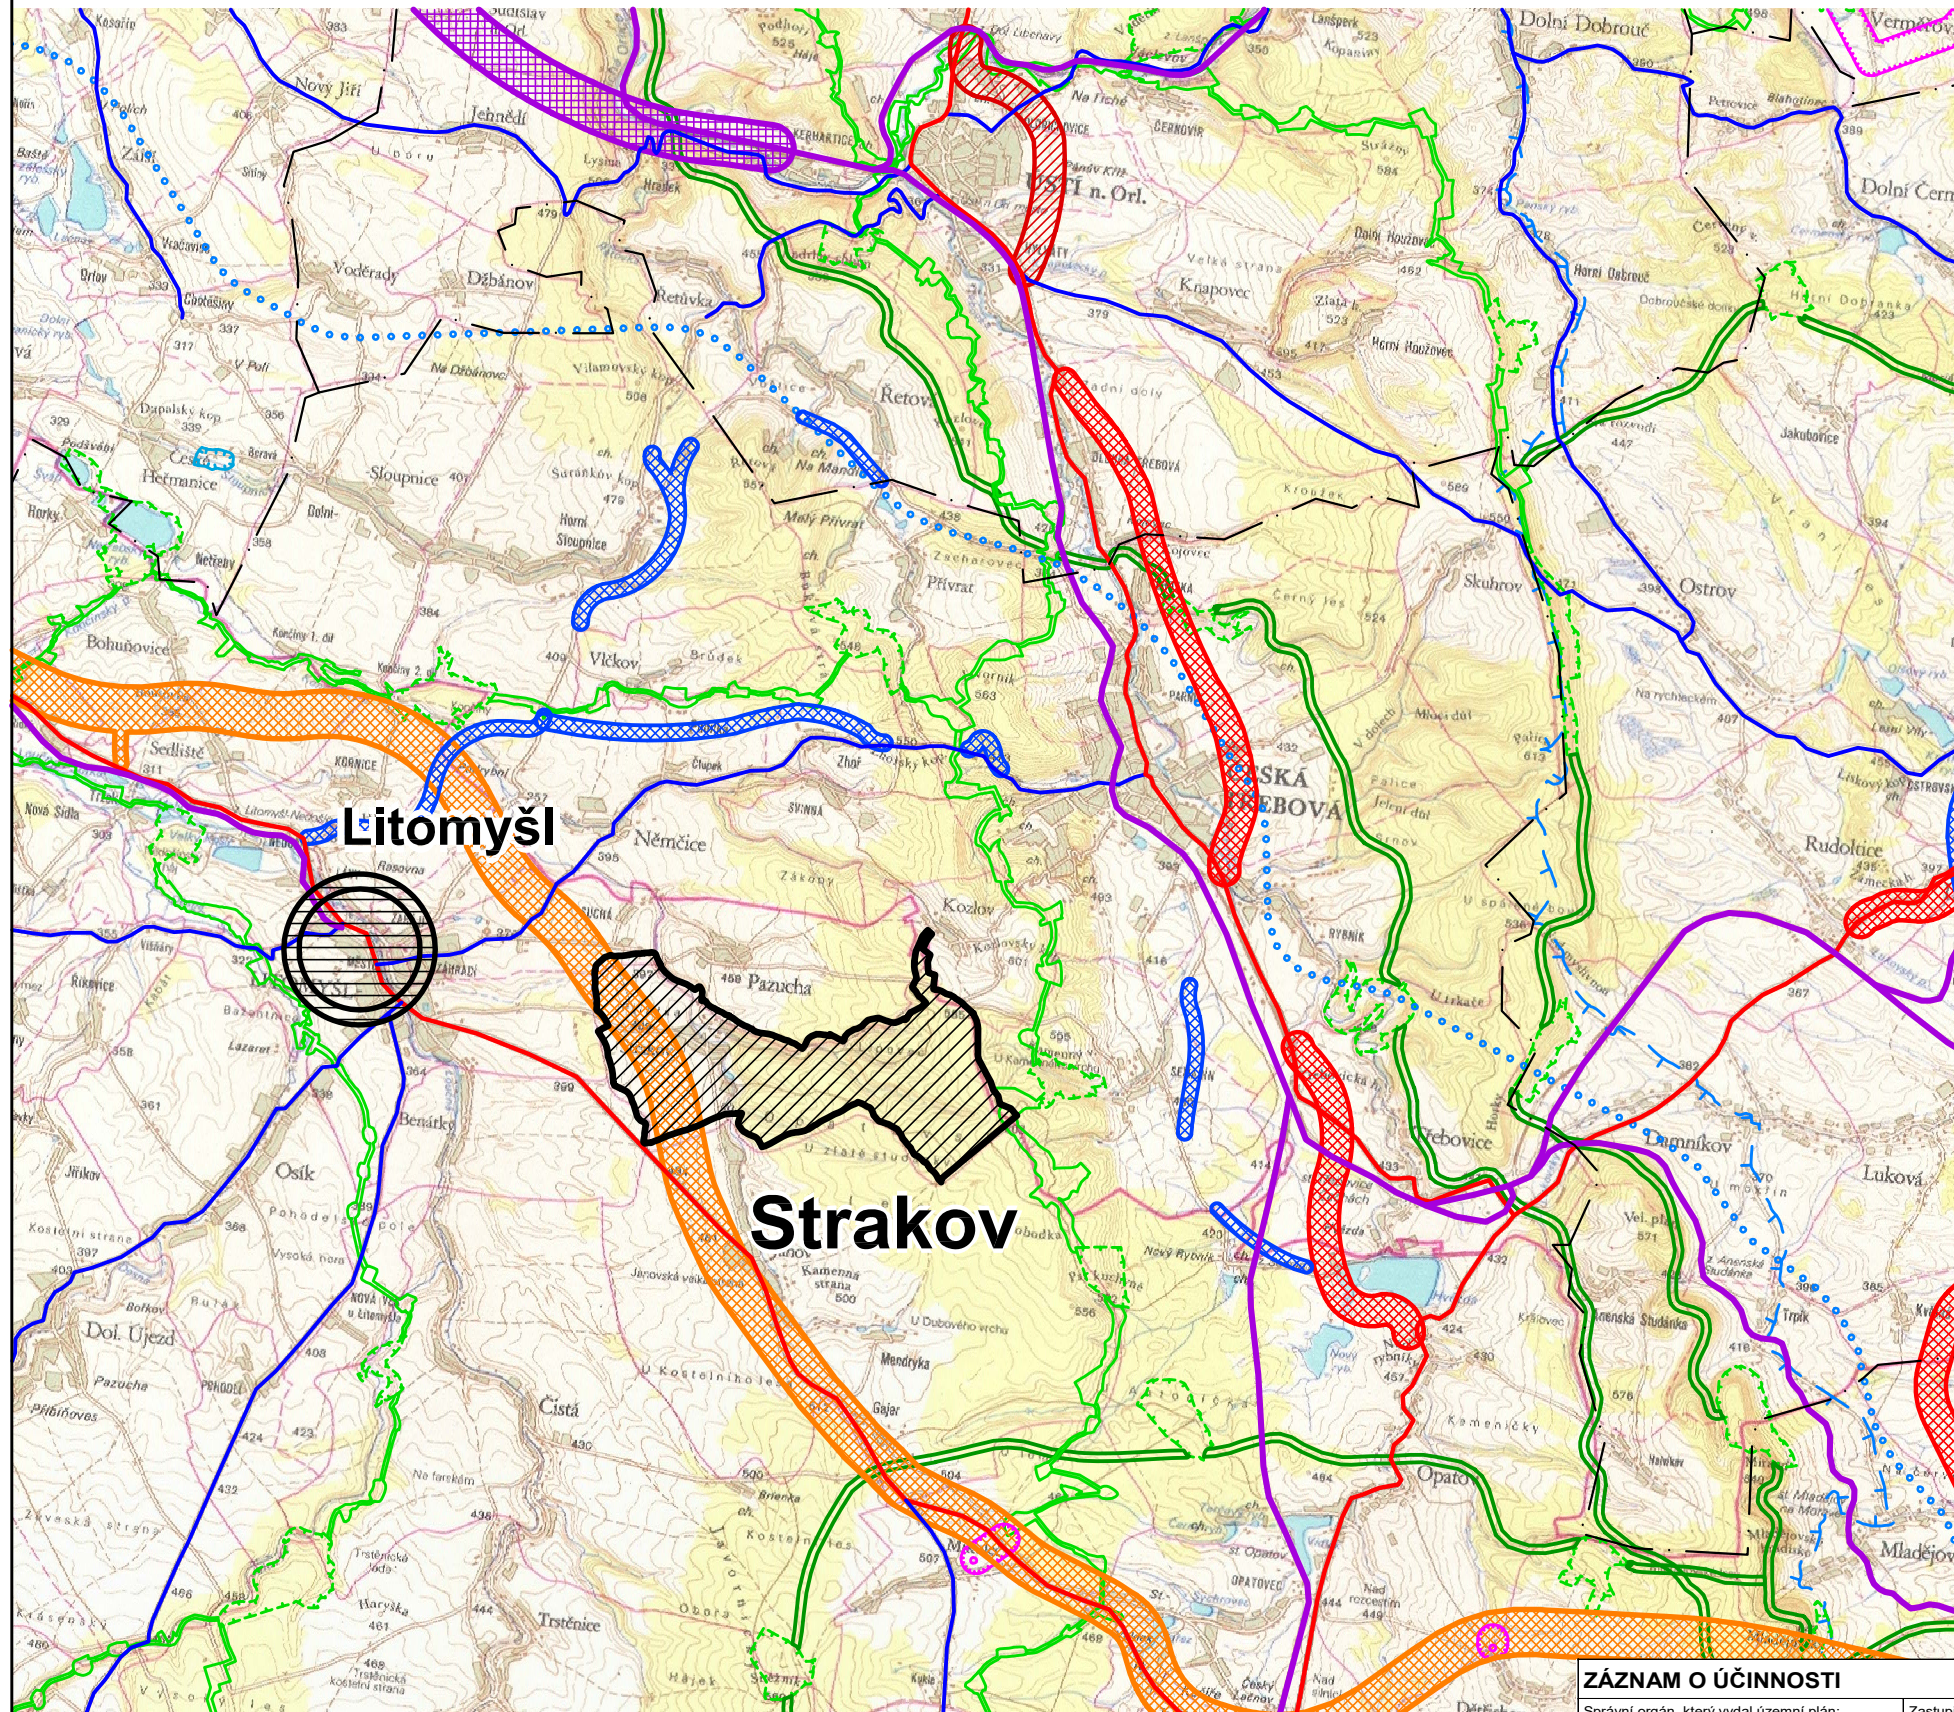

## LEGENDA

### Základní informace o území

|  |  |
|--|--|
|  | Hranice ORP                                      |
|  | Řešené území                                     |
|  | Obec s rozšířenou působností pro obec Strakov    |
|  | Obec s pověřeným úřadem pro obec Strakov         |
|  | Silnice I. třídy / kapacitní silnice             |
|  | Silnice II. třídy                                |
|  | Vybrané silnice III. třídy                       |
|  | Železniční trať                                  |
|  | Hranice chráněné oblasti přirozené akumulace vod |

### Návrhová část (dle ZÚR)

| NÁVRH | ÚZEMNÍ REZERVA |  |
|-------|----------------|--|
|       |                | Koridor dálnice II. třídy                      |
|       |                | Koridor silnice I. třídy / kapacitní silnice   |
|       |                | Koridor silnice II. a III. třídy               |
|       |                | Objekt na silniční síti                        |
|       |                | Koridor železnice                              |
|       |                | Průplavní spojení D-O-L                        |
|       |                | Koridor nadzemního elektrického vedení VVN     |
|       |                | Objekt na elektrické síti (transformovna, ...) |
|       |                | Ochrana před povodněmi, poldr, suchá nádrž     |
|       |                | Nadregionální biokoridor                       |
|       |                | Nadregionální biocentrum                       |
|       |                | Regionální biokoridor                          |
|       |                | Regionální biocentrum                          |

### ZÁZNAM O ÚČINNOSTI

|   |  |
|---|--|
| Správní orgán, který vydal územní plán:               | Zastupitelstvo obce Strakov                  |
| Datum nabytí účinnosti:                               | 28. 2. 2020                                  |
| Jméno a příjmení oprávněné úřední osoby pořizovatele: | Ing. Josef Filipi                            |
| Funkce oprávněné úřední osoby pořizovatele:           | Vedoucí odboru výstavby a územního plánování |
|   |  |
| Otisk úředního razítka                                | Podpis                                       |

### ODŮVODNĚNÍ ÚZEMNÍHO PLÁNU STRAKOV VÝKRES ŠIRŠÍCH VZTAHŮ

|                    |  |            |  |
|--------------------|--|------------|--|
| Projektant:        | REGIO, projektový ateliér s.r.o.   |            | 2  |
| Autorský kolektiv: | Ing. arch. Jana Šejtlová, Ing. Zlata Macháčová, RNDr. Lukáš Zemánek, Ph.D., Jan Harčarik, Pavel Kupka, Lucie Hostáková |            | <b>REGIO</b><br>PROJEKTOVÝ ATELIER<br>HRADEC KRÁLOVÉ |
| Objednatel:        | Obec Strakov   | Návrh:     | Říjen 2019   |
| Měřítko:           | 1 : 100 000  | Vydání ÚP: | Únor 2020  |