
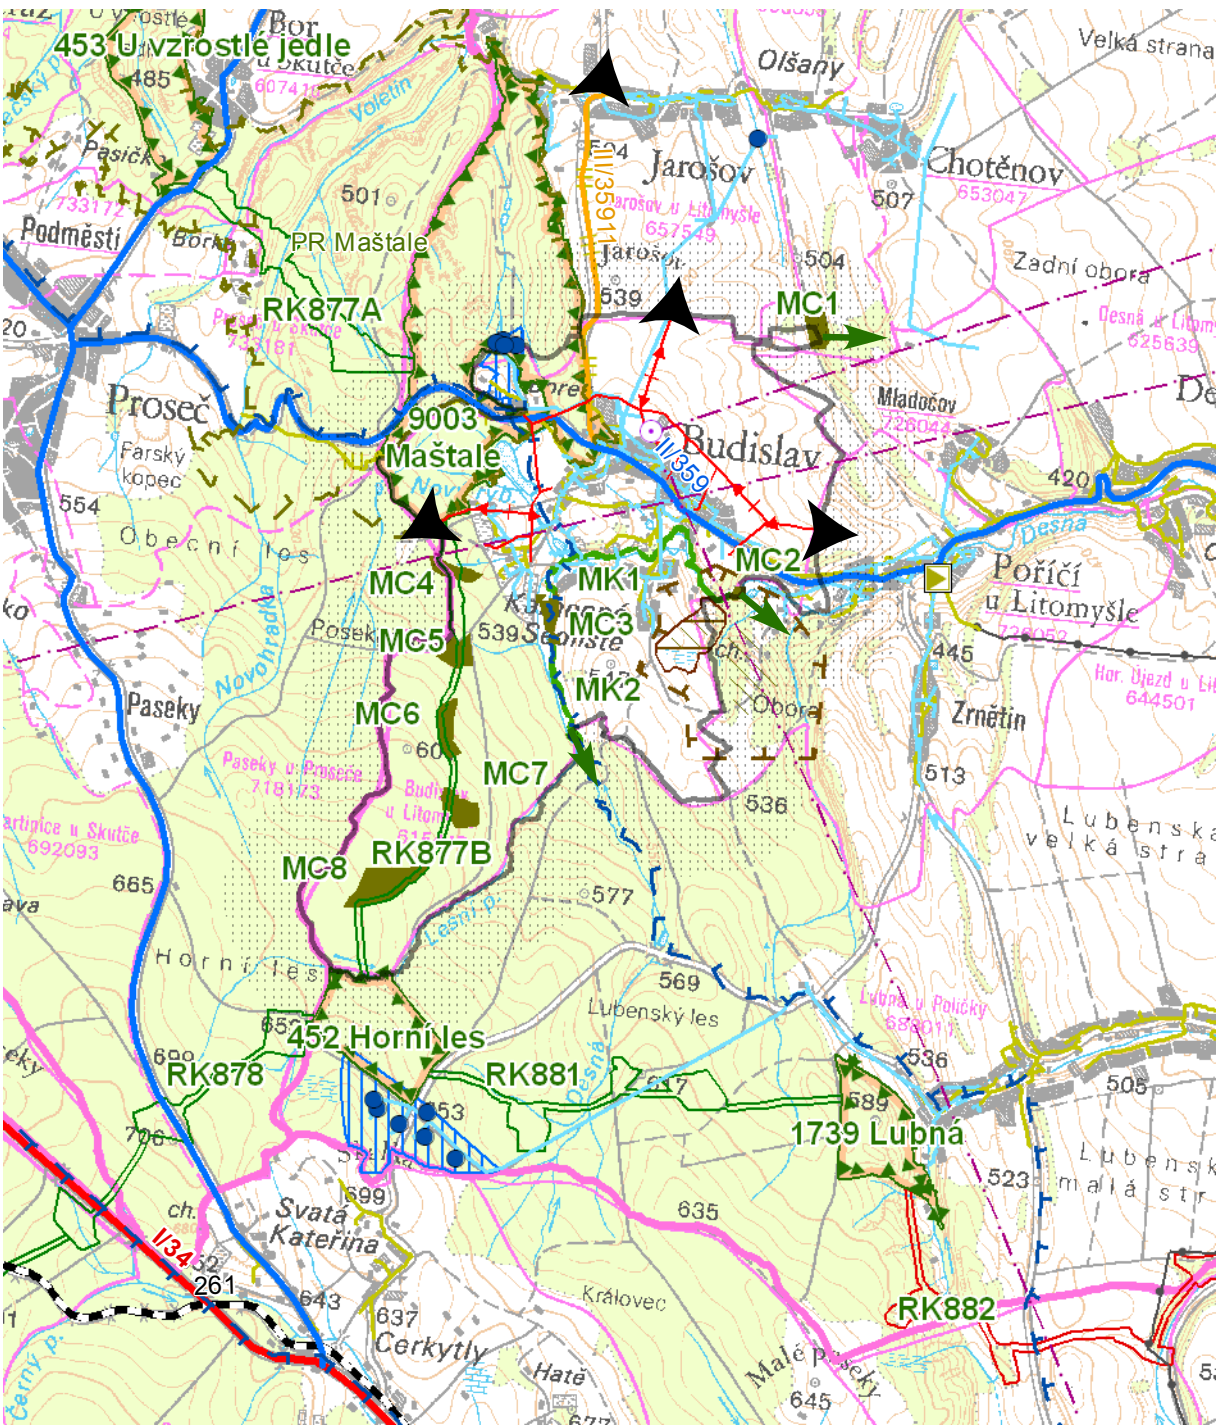


ÚZEMNÍ PLÁN BUDISLAV

II.2.b. VÝKRES ŠIRŠÍCH VZTAHŮ

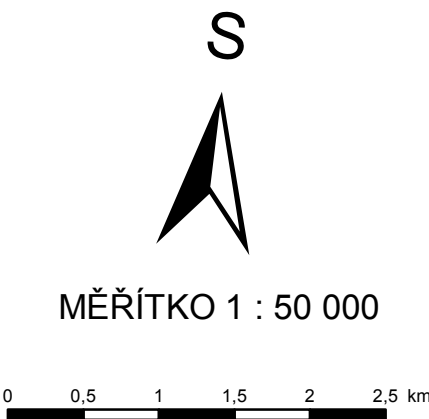

- hranice řešeného území
- hranice správního obvodu obce s rozšířenou působností
- hranice obce
- hranice katastru
- silnice I. třídy - stav
- silnice II. třídy - stav
- silnice III. třídy - stav
- železniční trať regionální - stav
- nadzemní elektrické vedení VN - stav
- regulační stanice plynu VTL/STL - stav
- STL plynovod - stav
- VTL plynovod - stav
- vodní zdroj - stav
- vodovod - stav
- elektronické komunikační zařízení - stav
- radioreléová trasa - stav
- CHOPAV - stav
- OP vodního zdroje II. stupeň - stav

- chráněné ložiskové území - stav
- ložisko nerostných surovin - stav
- dobývací prostor - stav
- přírodní rezervace - stav
- regionální biocentrum - stav
- regionální biokoridor - stav
- regionální biokoridor - návrh
- místní biocentrum - stav
- místní biokoridor - stav
- funkční propojení místního biokoridoru a místního biocentra

ODPOVĚDNÝ ZÁSTUPCE PROJEKTANTA Ing.arch. Alena Koutová	PROJEKTANT kolektiv zhotovitele	SPOLUPRÁCE	 SURPMO, a.s. 110 00 Praha 1 Opletalova 1626/36
OBJEDNATEL/POŘIZOVATEL Obec Budislav / Městský úřad Litomyšl	KRAJ Pardubický	OBEC Budislav	Projektové středisko 500 03 Hradec Králové Třída ČSA 219
Odůvodnění Územního plánu Budislav			Zakázkové číslo 03877414
			ÚČELOVÝ STUPEŇ FORMÁT PROFESE
Výkres širších vztahů			ÚPD
			URB
			DATUM MĚŘÍTKO 1 : 50 000
			07/2014 ČÍSLO II.2.b.