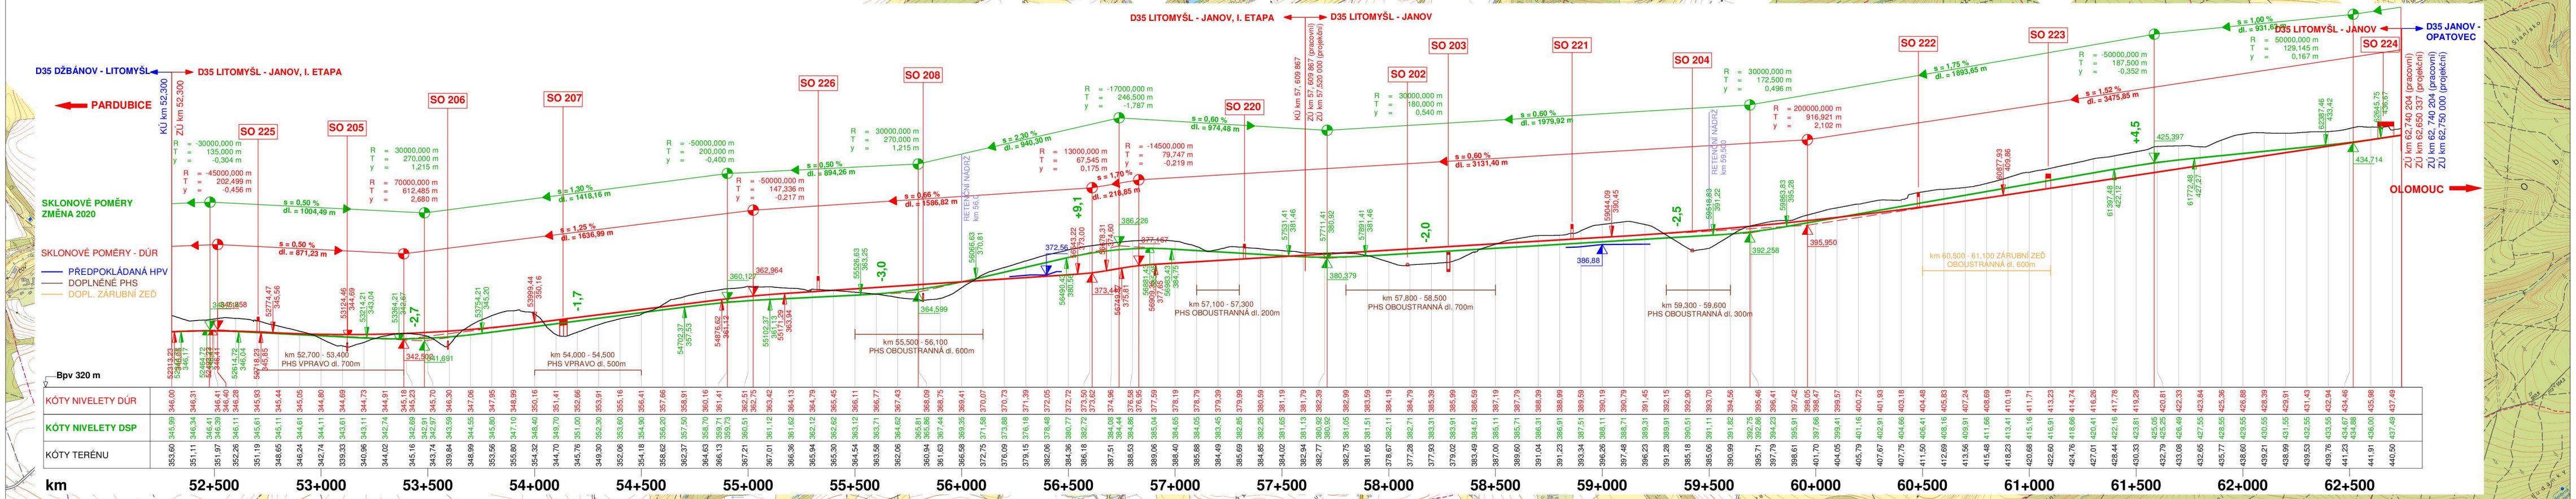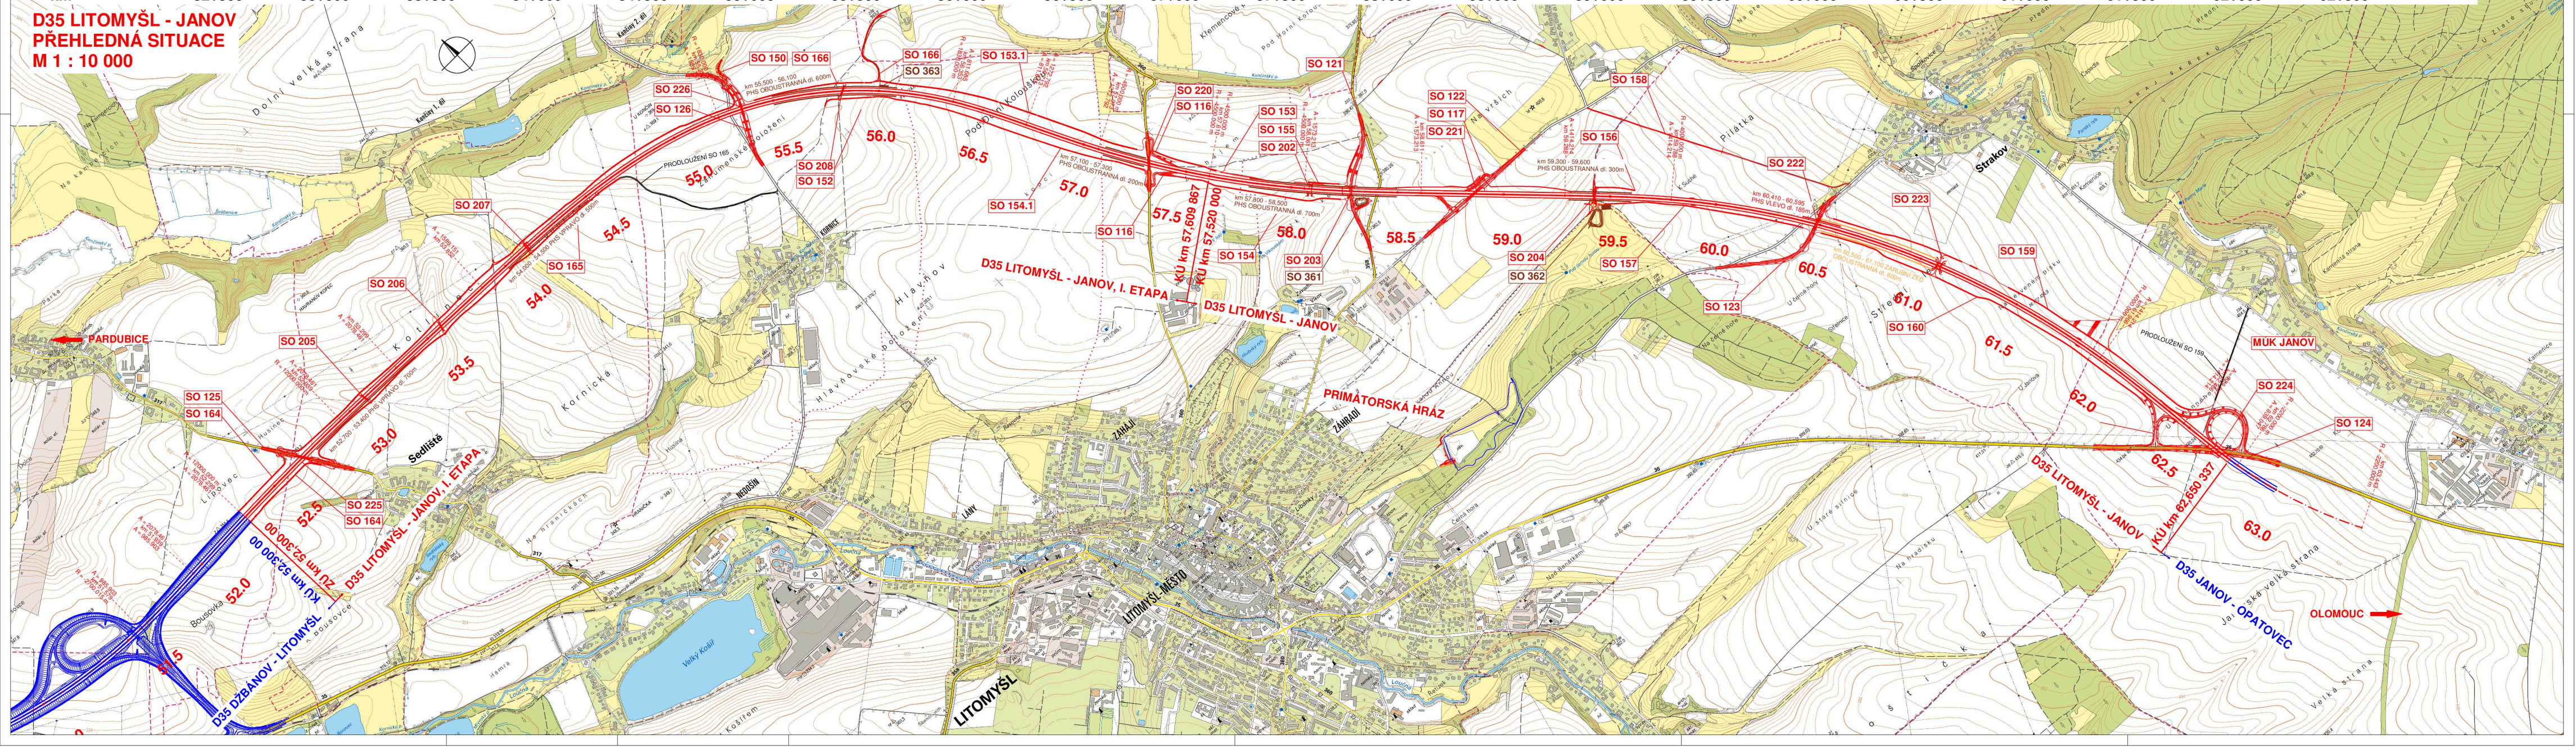D35 LITOMYŠL - JANOV
PŘEHLEDNÁ SITUACE
M 1 : 10 000