
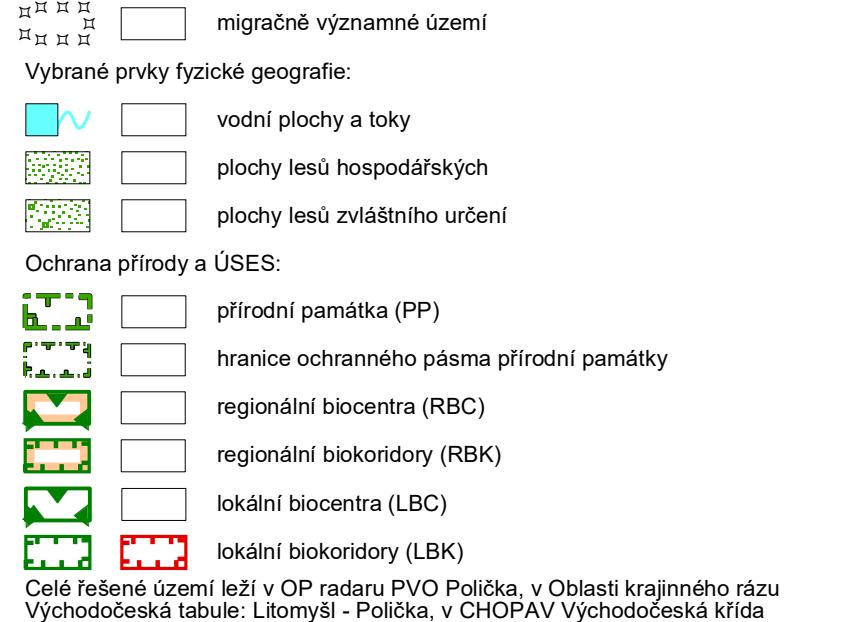
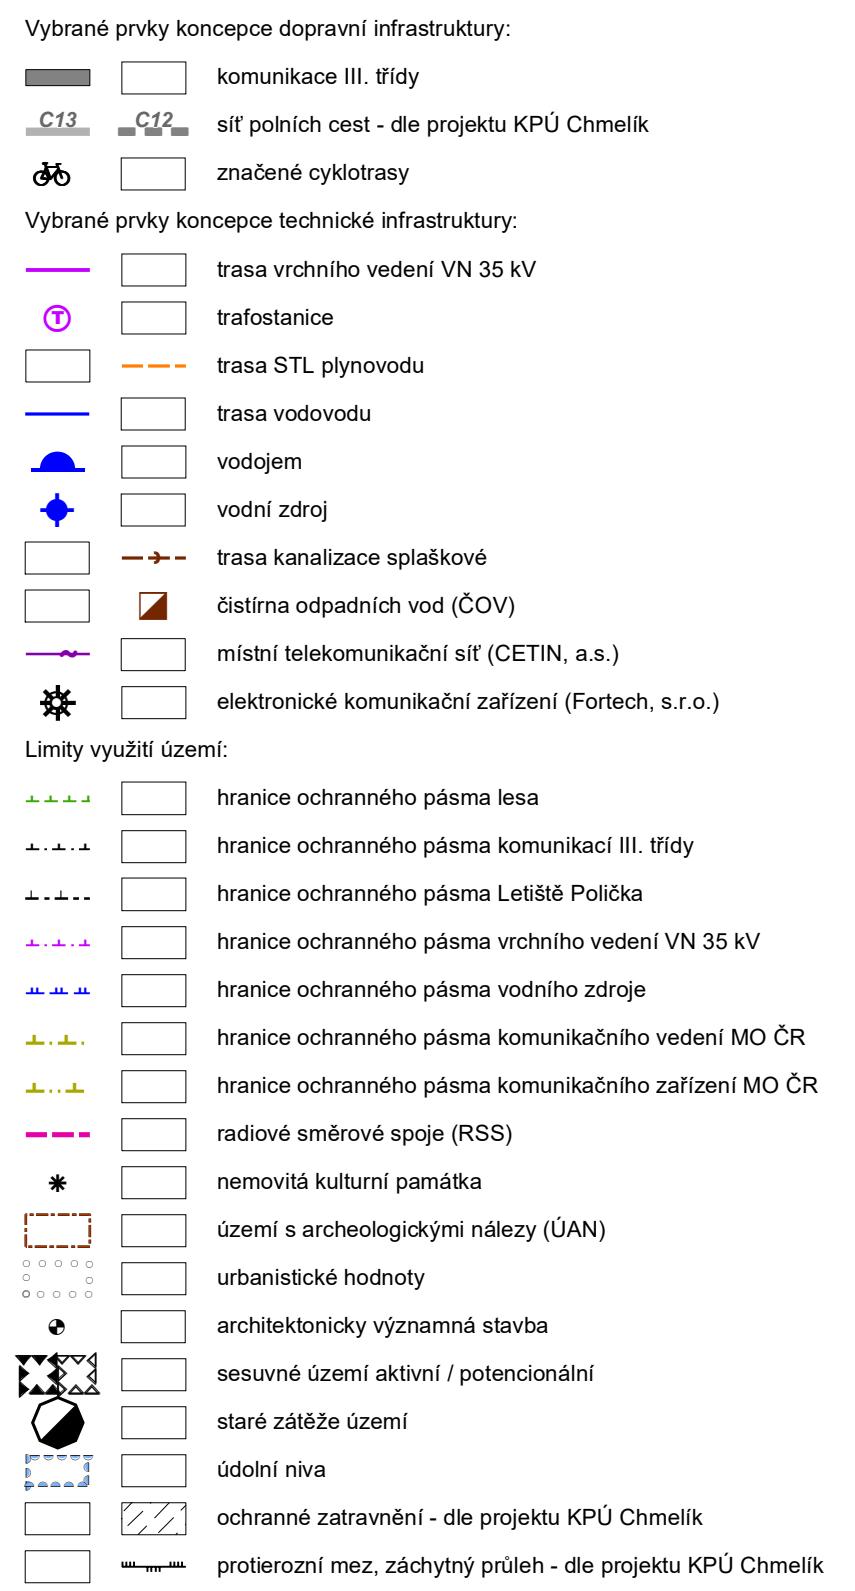


ÚP CHMELÍK

KOORDINAČNÍ VÝKRES

1 : 5 000

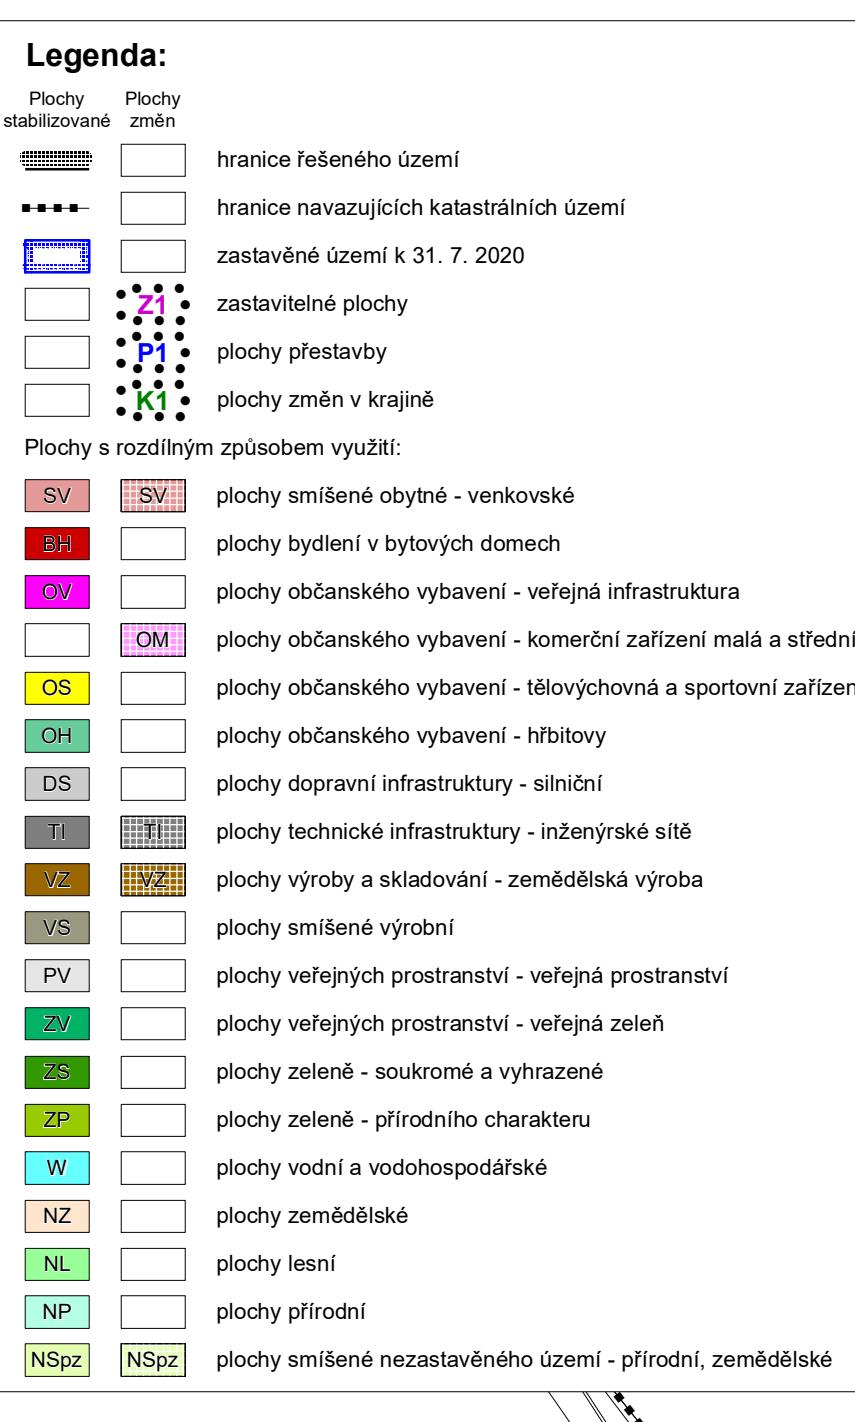

Ochrana přírody a ÚSES:

přírodní památka (PP)

hraniční pásmo přírodní památky

regionální biocentra (RBC)

regionální biokoridor (RBK)

lokální biocentra (LBC)

lokální biokoridory (LBBK)

Celé řešené území leží v OP Řádu PVO Policie, v Oblasti krajinného rázu Východočeského kraje a v CHOPAV Východočeská křída a je zahrnut v archelogické nálezy. Celé řešené území doce je slouženo v jízdomě území Ministerstva obrany ČR.

Význam o účinnosti:

Správni orgán, který vydal územní plán: Zastupitelstvo obce Chmelík

Datum nabytí účinnosti:

Jméno a příjmení oprávněné uřední osoby pořazovatele: Ing. Josef Filipi

Funkce oprávněné uřední osoby pořazovatele: vedoucí oddoru výstavby a územního plánování

otisk úředního razítka

podpis

GPlus

DIGITÁLNÍ ZPRACOVÁNÍ A TISK

PROJEKT

PARDUBICE JIRÁSKOVÁ 1275

Formát: 1 : 5 000

Měřítko: UPD

Stupeň:

Datum:

12/2020

Zak. číslo:

163/19

Cíl:

ÚP CHMELÍK

KOORDINAČNÍ VÝKRES

B2.1

Hlavní projektař: Ing. arch. Pavel Tománek	Vypracoval: Ing. arch. P. Tománek	Vodní hosp.: převzato	Elektrorozvody: Ing. Kozá a Líška	Plynovody: převzato	ZPF: Ing. arch. P. Tománek převzato / Ing. Baládov	ÚSES: Ing. arch. P. Tománek převzato / Ing. Baládov
Investor: Obec Chmelík	Území: k. ú. Chmelík					
Hlavní projektař: Ing. arch. Pavel Tománek						
Vypracoval: Ing. arch. P. Tománek						