


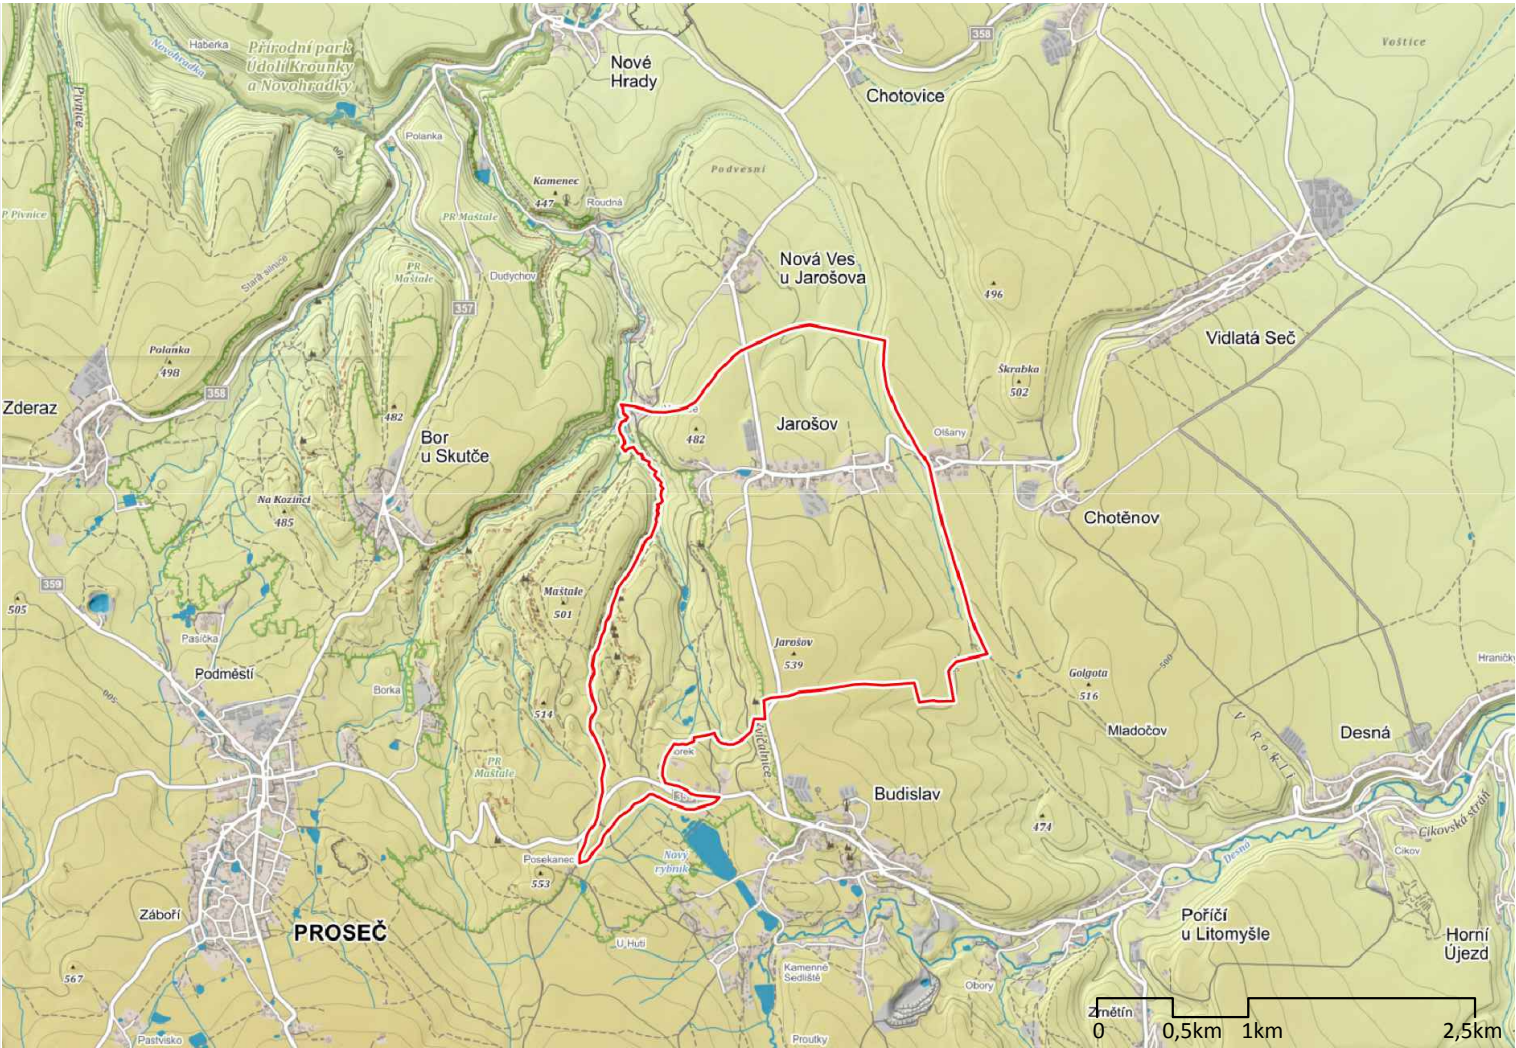
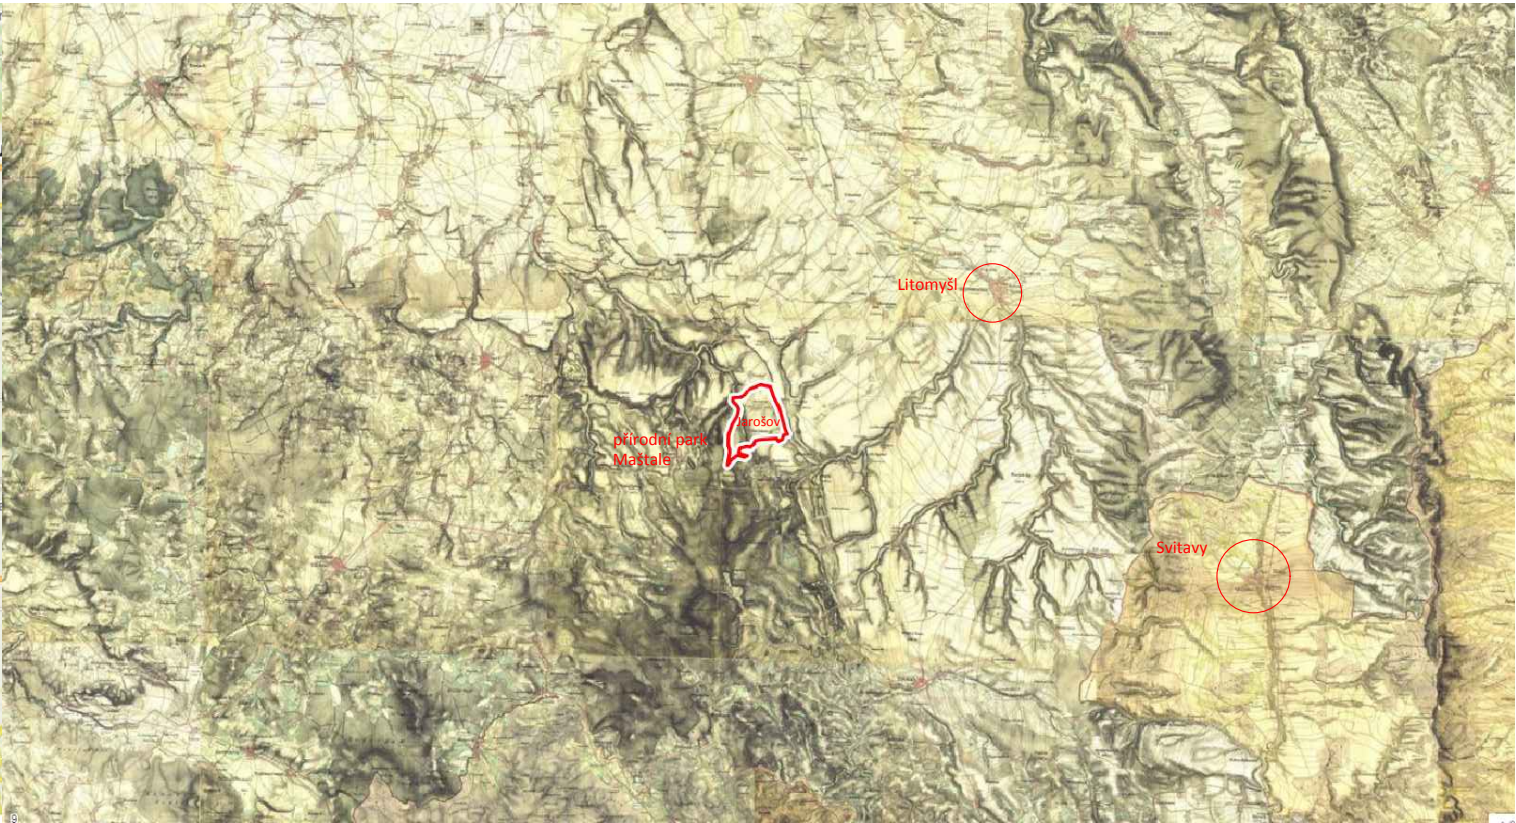
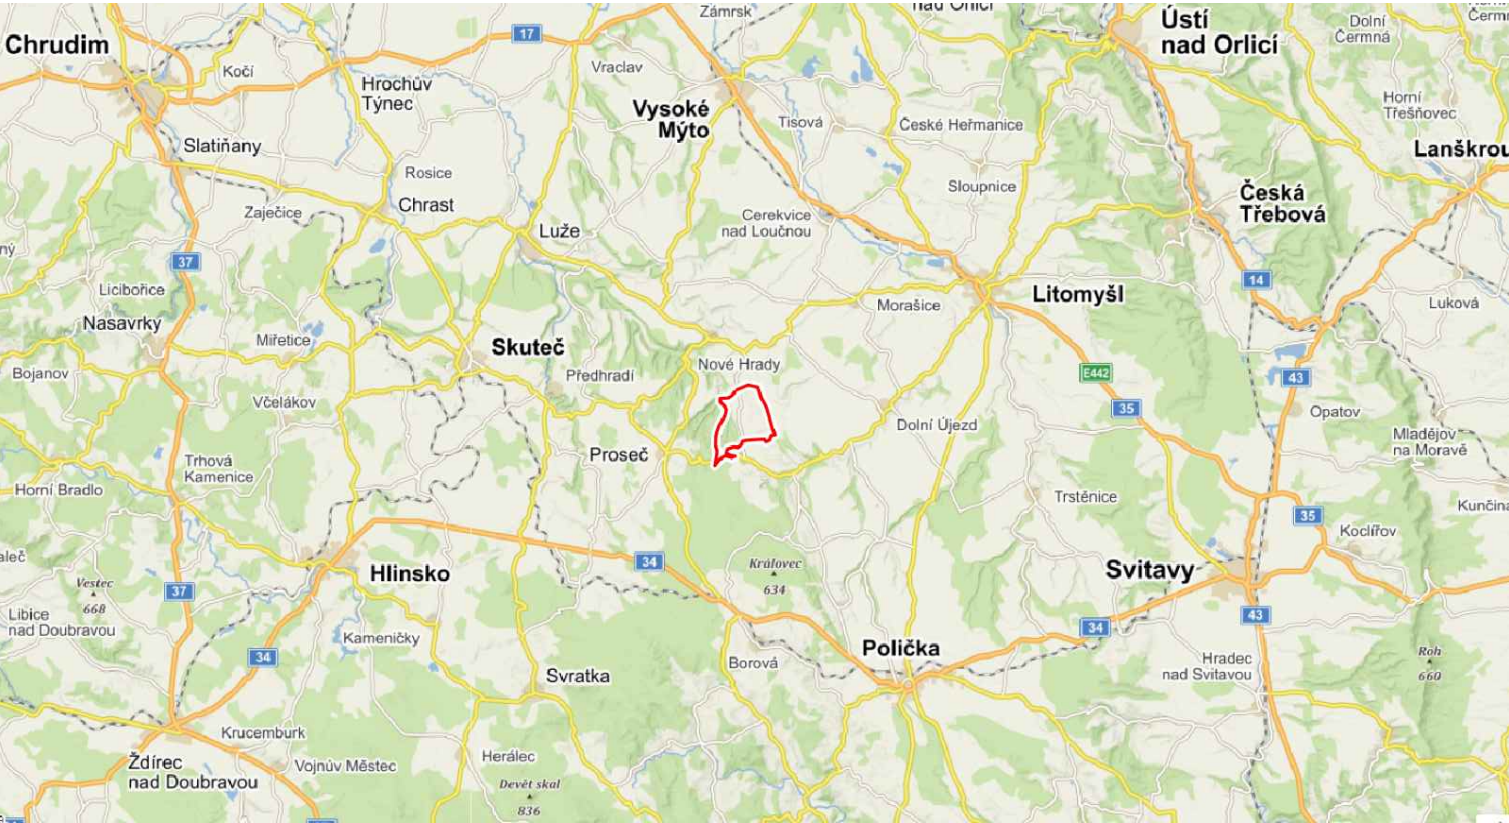
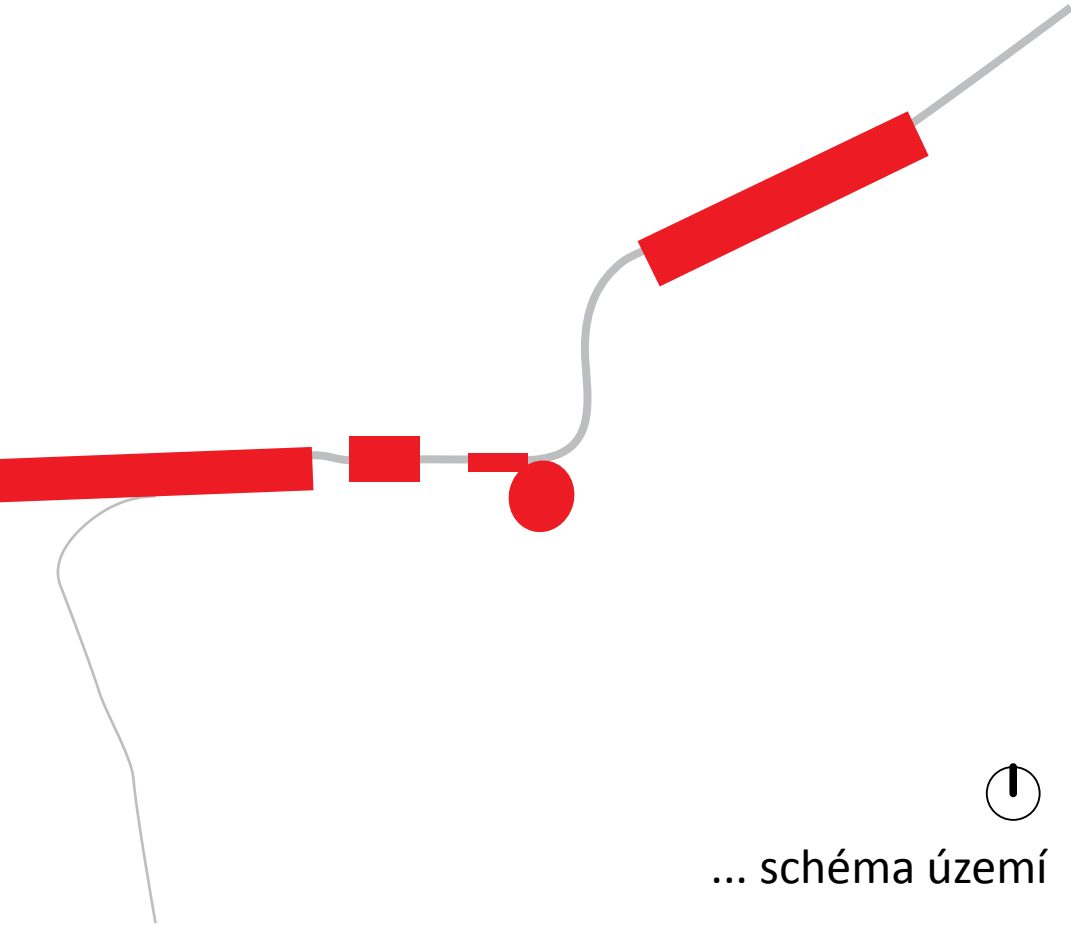


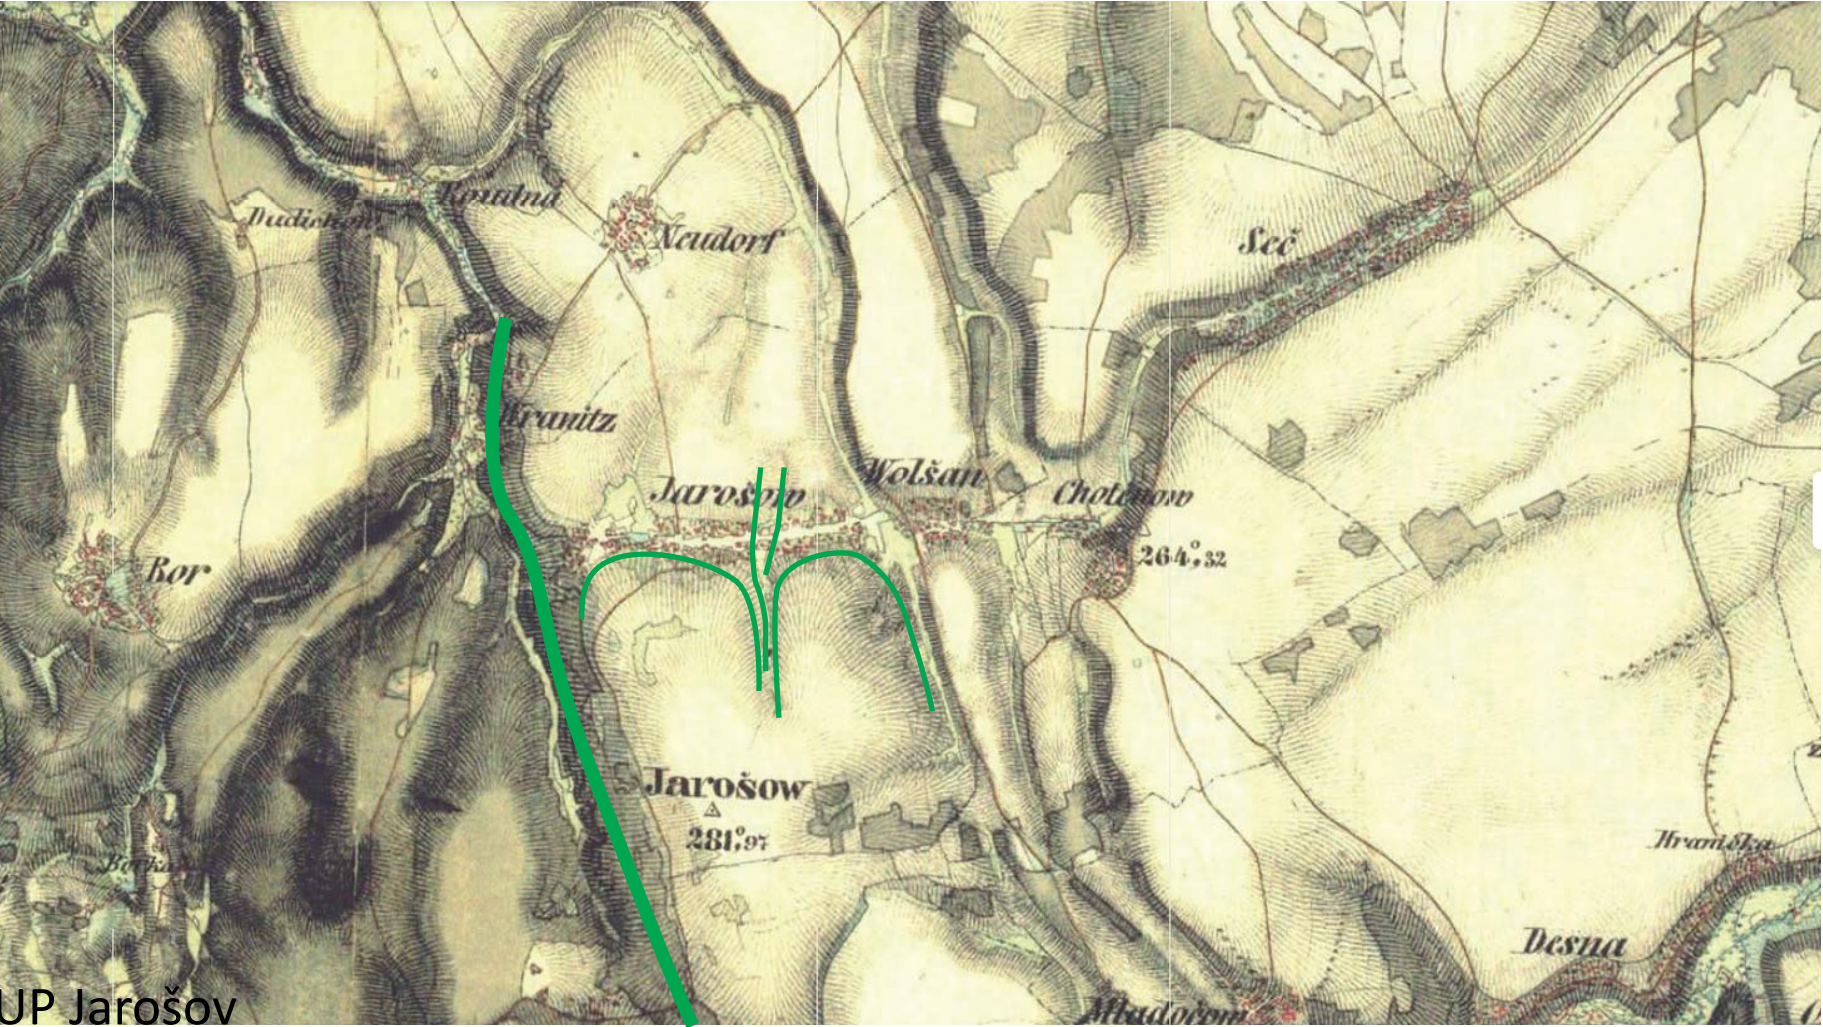

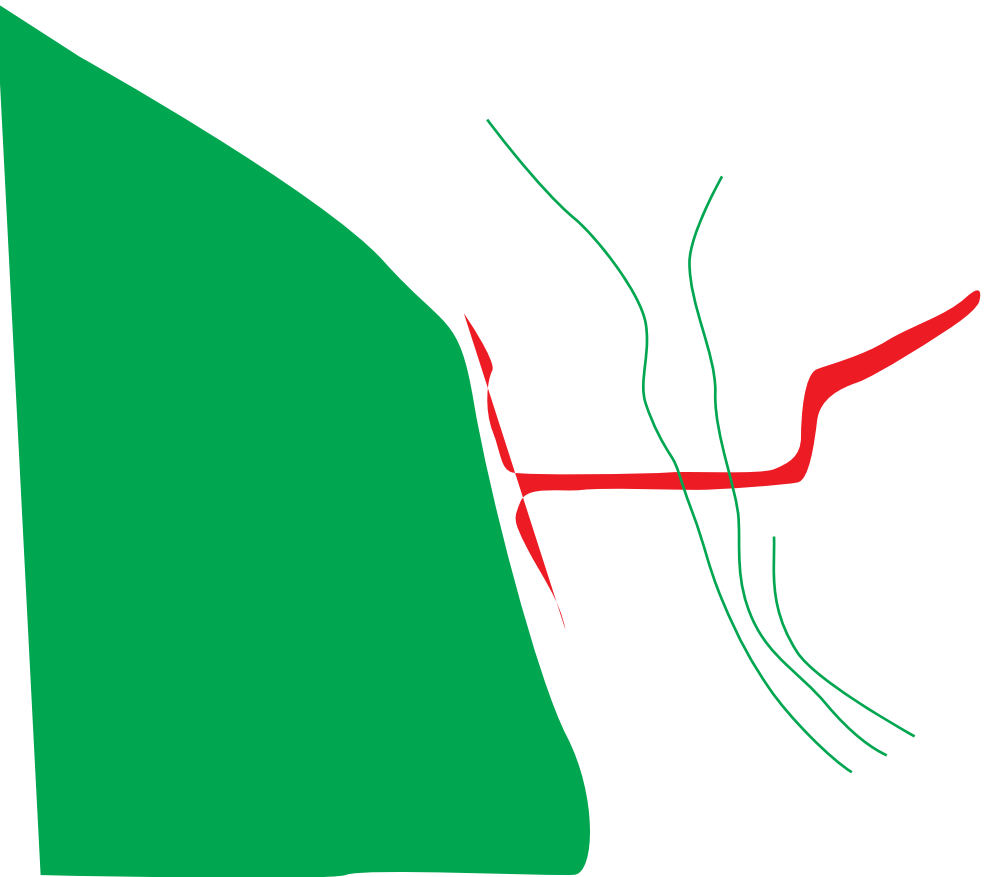

UP Jarošov

... širší vztahy
bez měřítka / M 1 : 100 000 / M 1 : 50 000

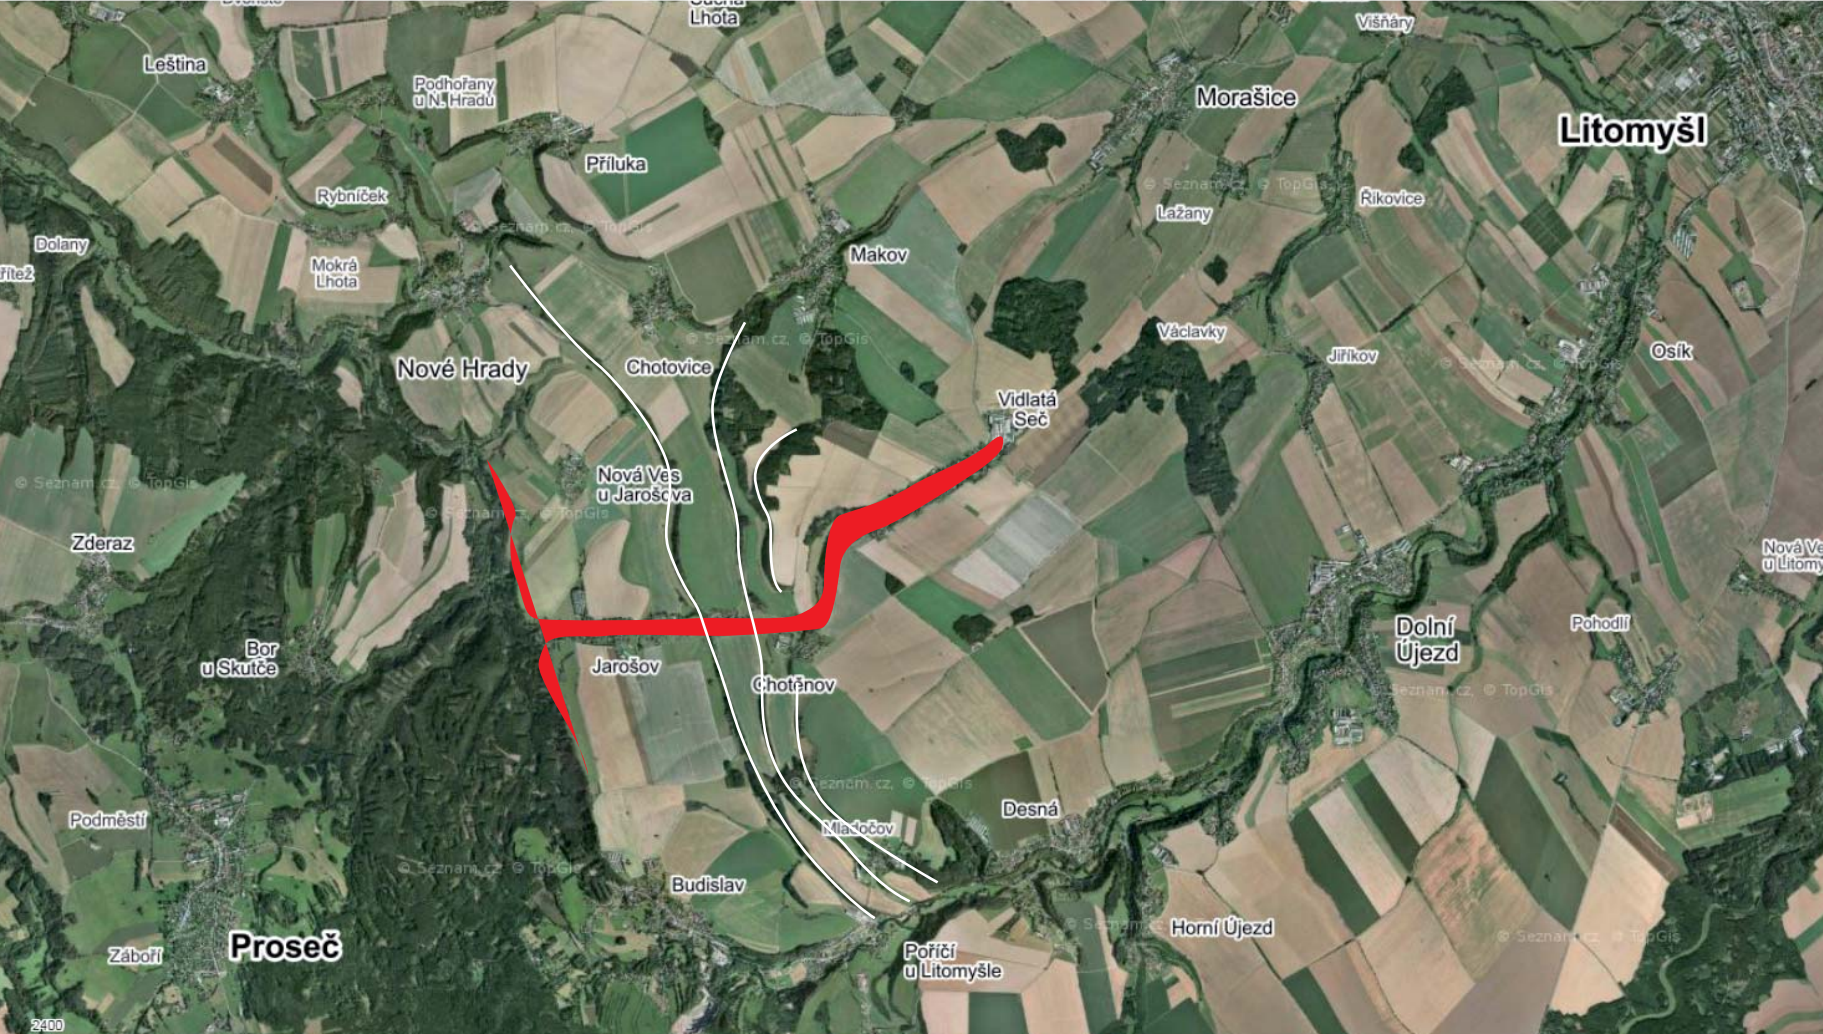


... schéma území

UP Jaroslov




UP Jarošov

... urbanistické schéma

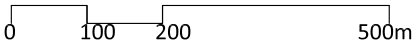

M 1 : 1 000



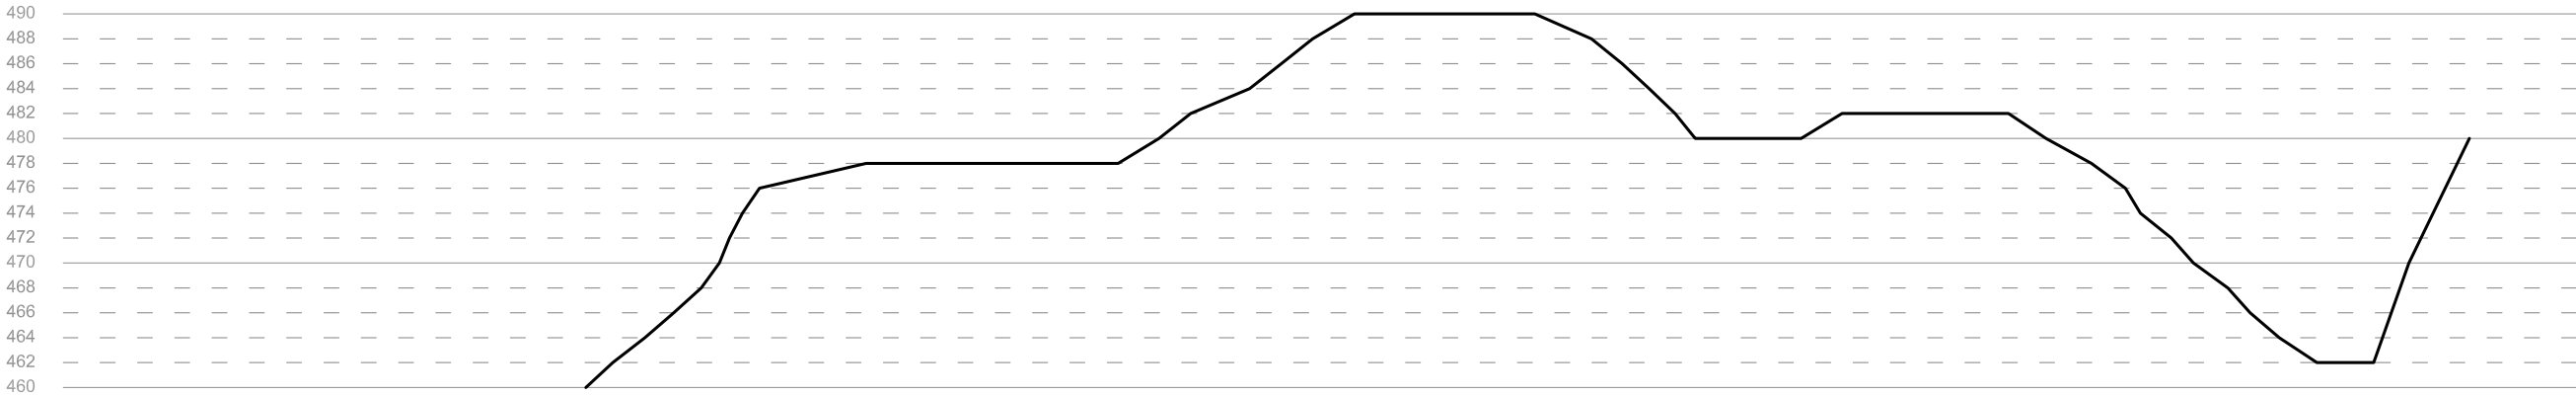


řez terénem 10x zvýrazněn
(veden po ose hl. komunikace)




... terénní průzkum

UP Jarošov

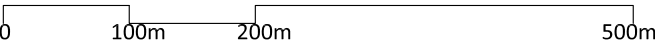

M 1 : 6 000

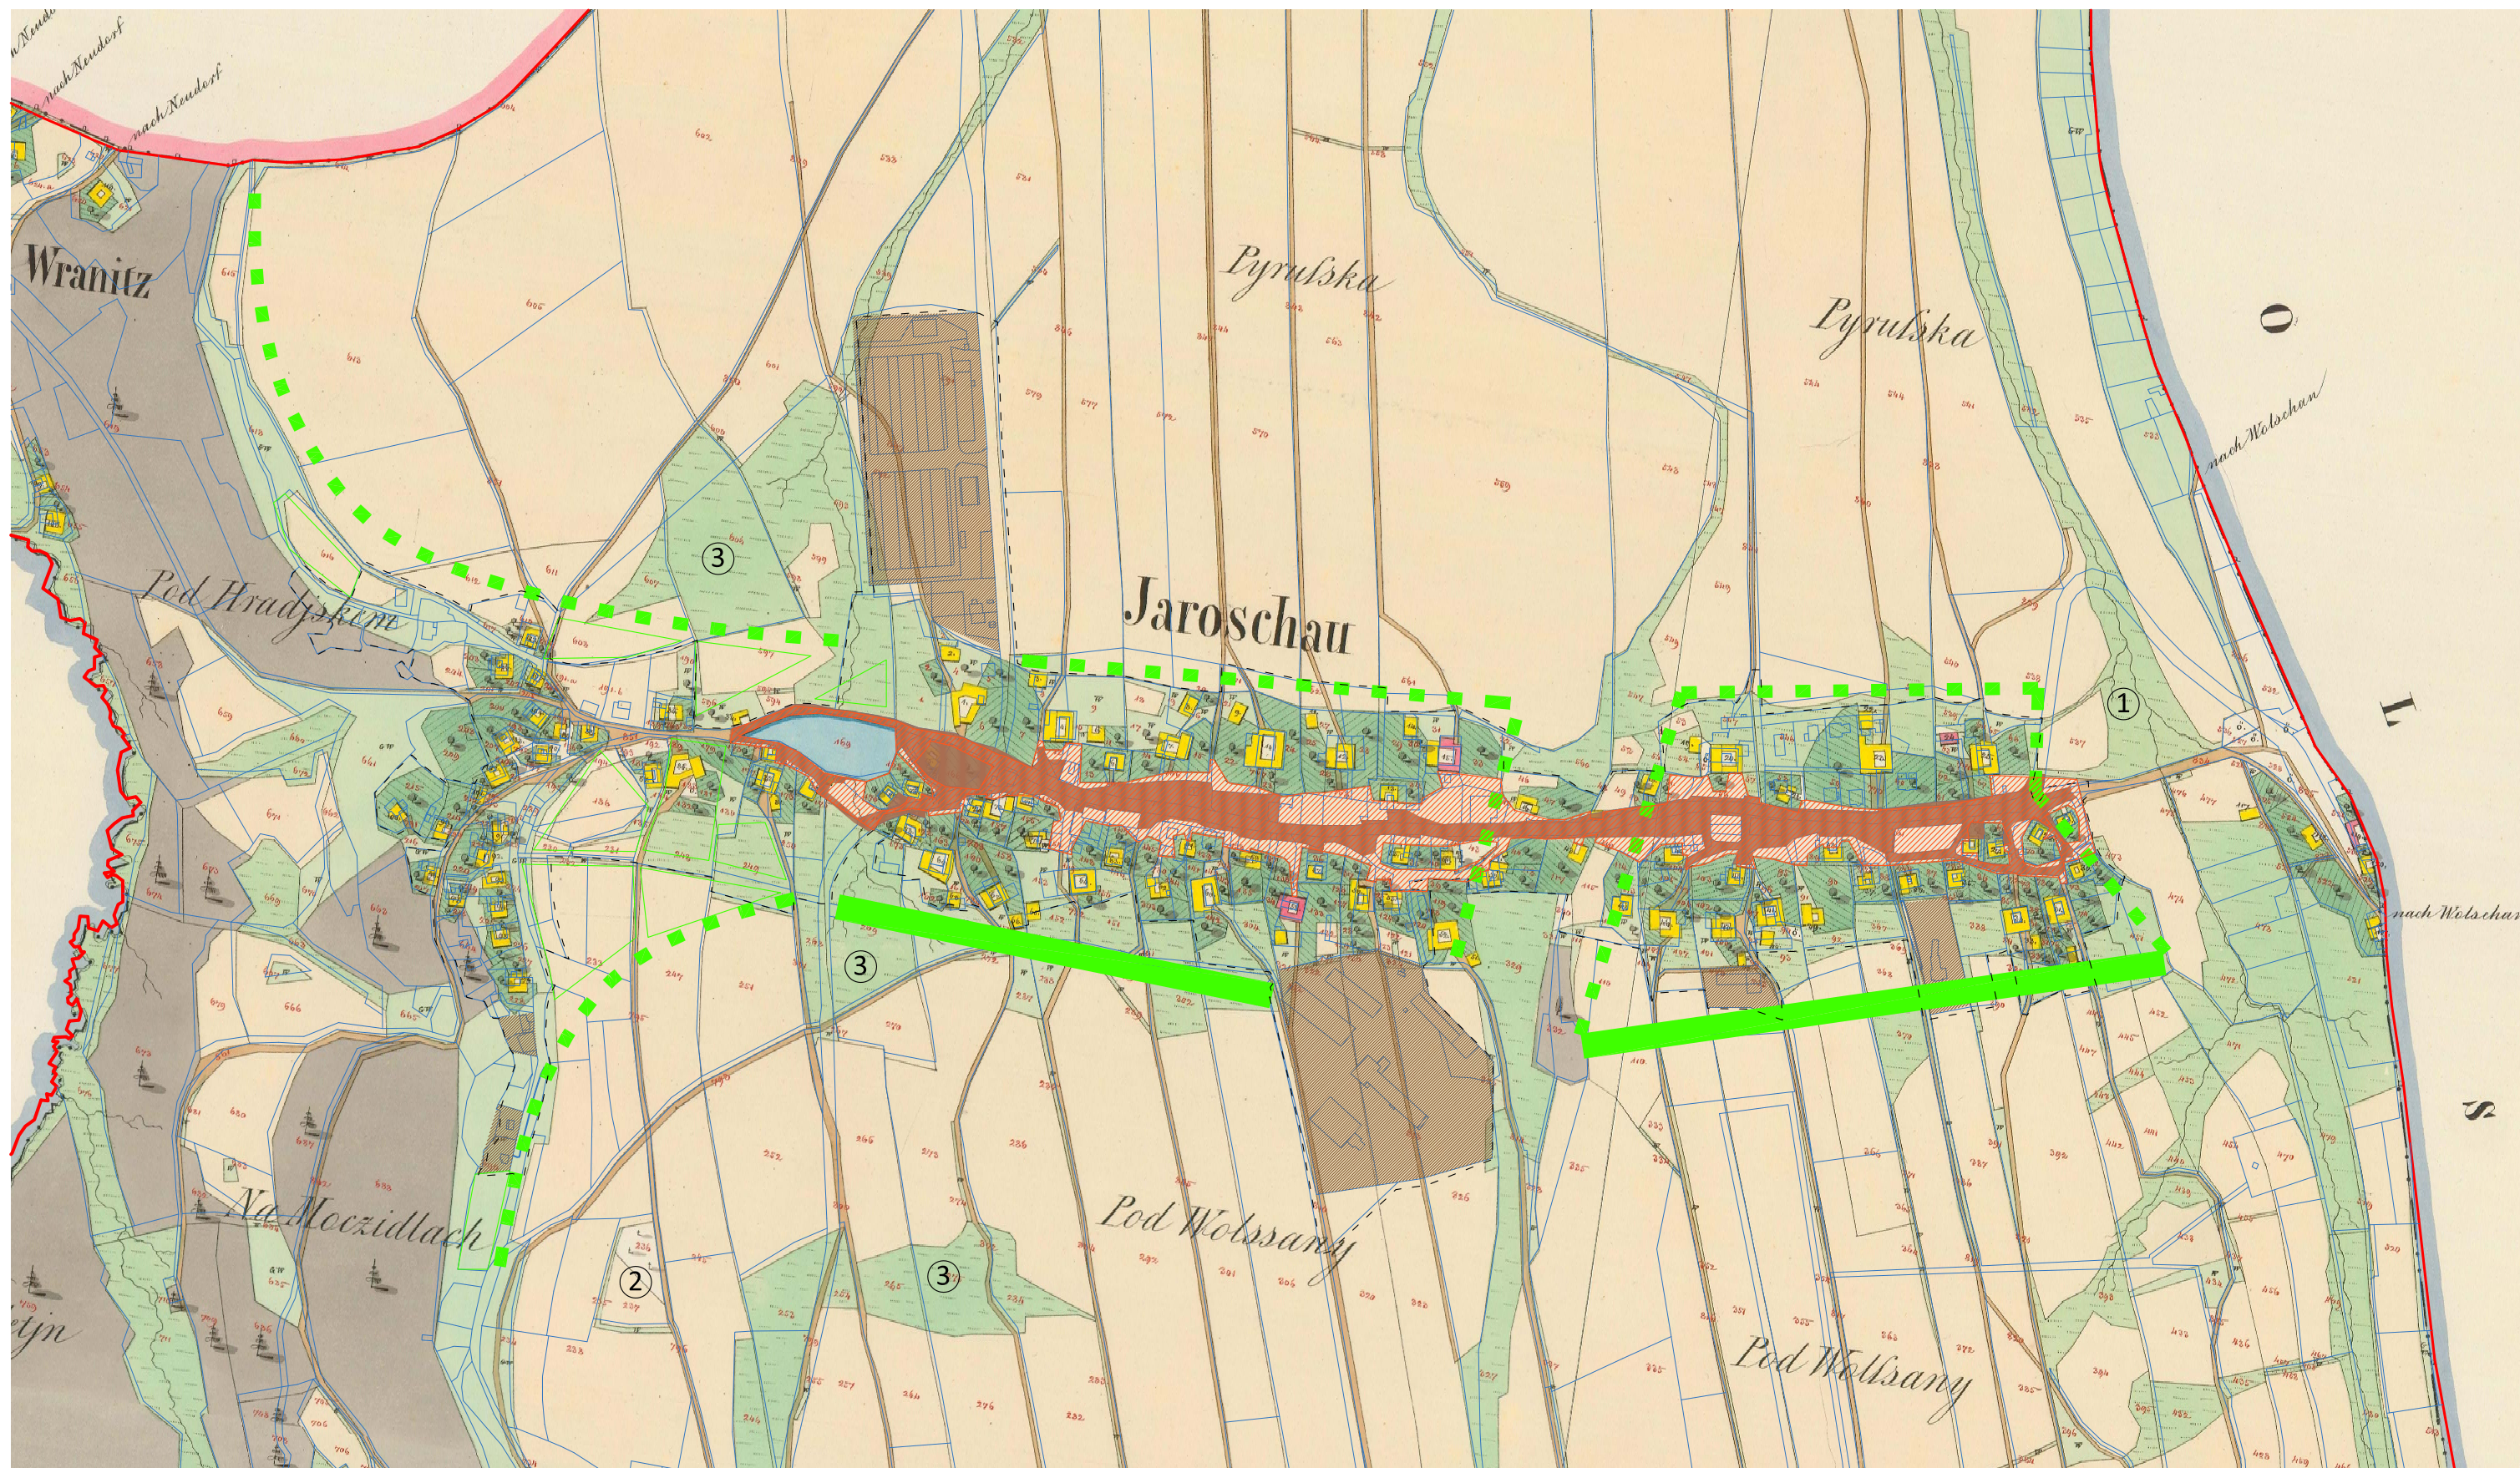

- | | | |
|----------------------------|---|---|
| ① změna vedení komunikace | katastr nemovitostí - stav | růst obce po r. 1839 |
| ② stávající hřbitov | - - - - - zastav. území - stav | veřejný prostor návsi (r. 1839) |
| ③ bývalé louky (dnes pole) | tvar obce - návrh | zúžený veřejný prostor- stav |


... vývoj obce po r. 1839 (na podkladě Stablního katastru)

UP Jarošov


0 50 100 250m M 1 : 5 000



současný stav

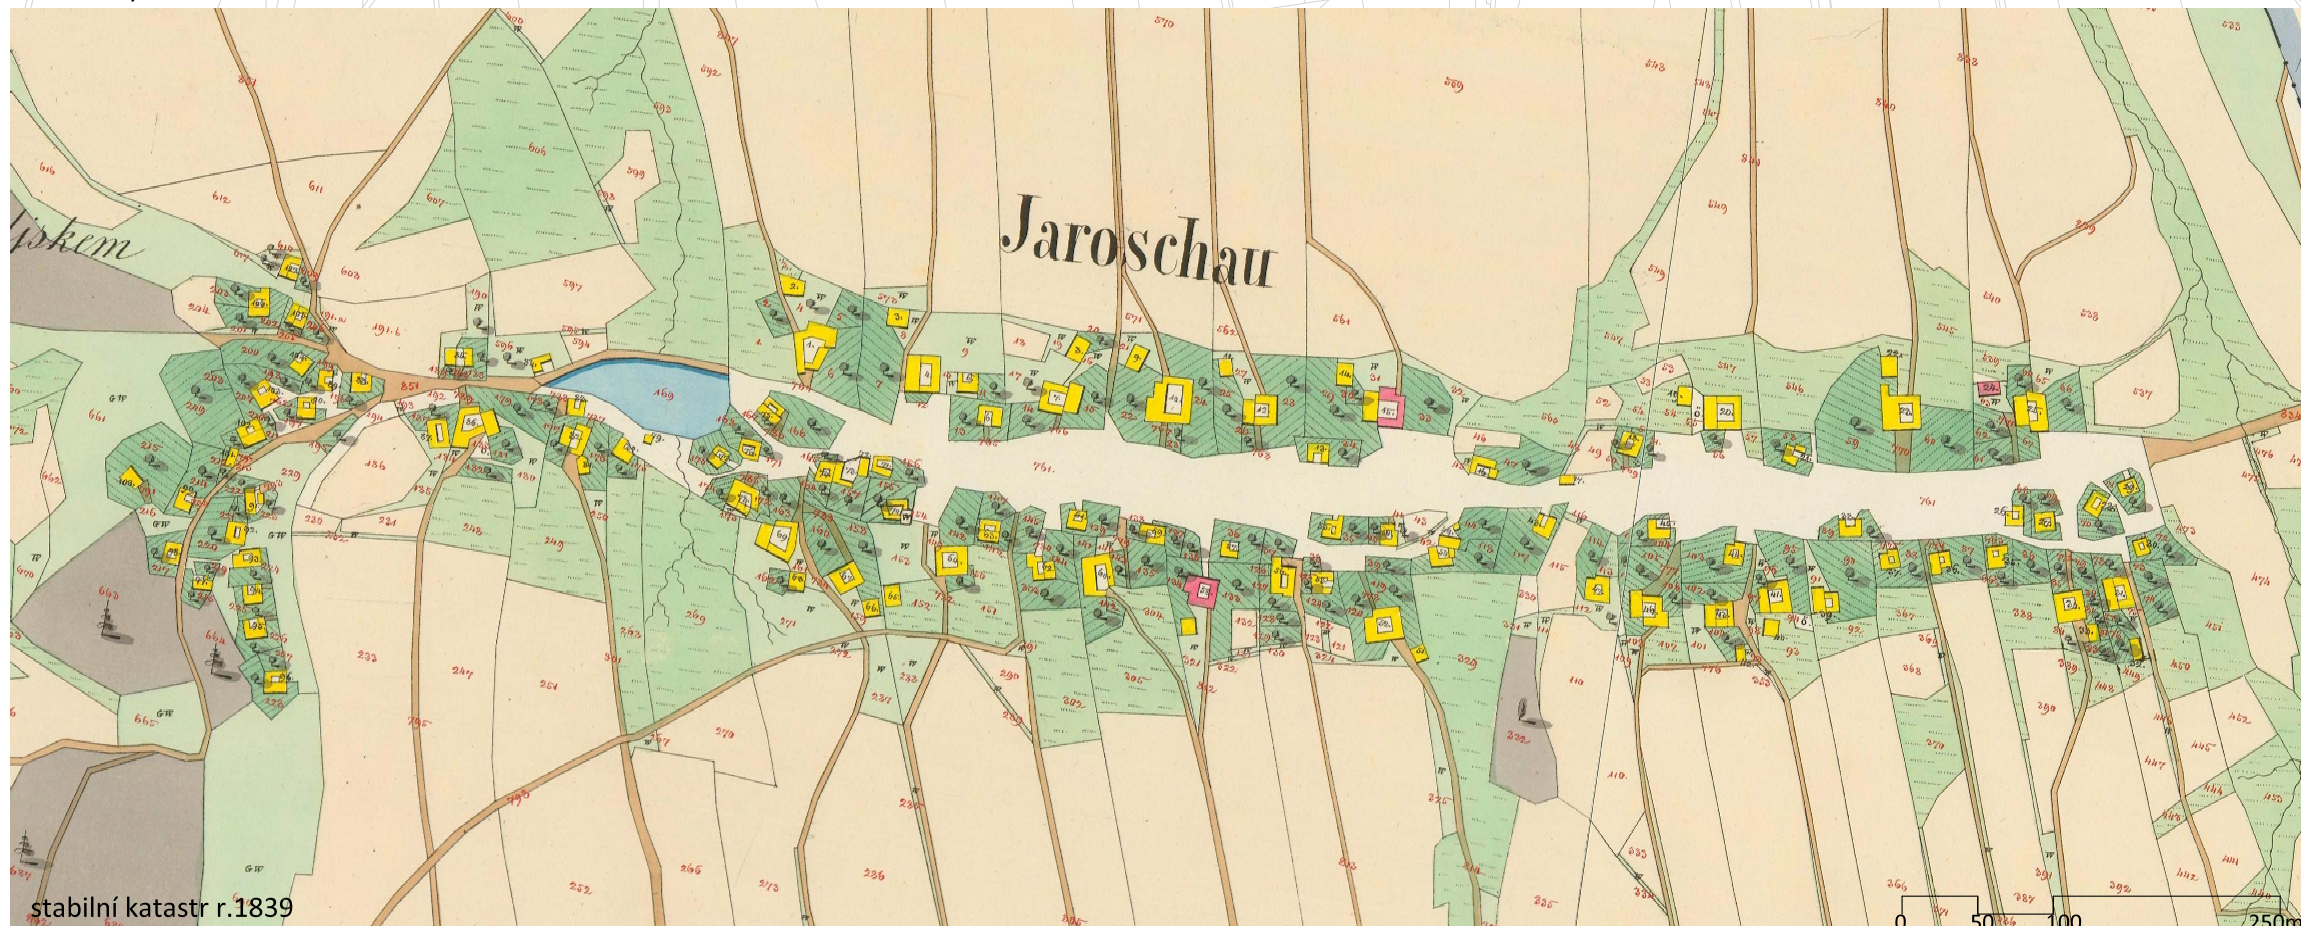

stabilní katastr r.1839

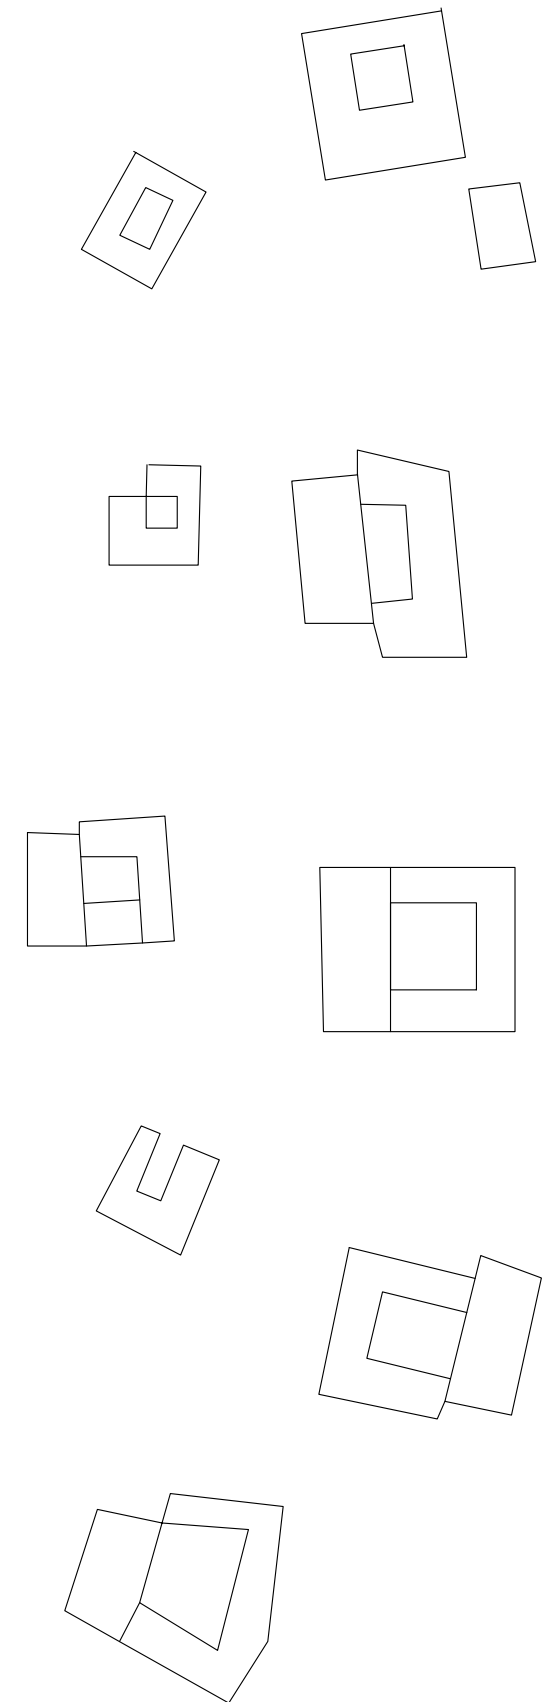


0 10 20 50m




... typologie hospodářských dvorů
M 1 : 5 000 / 1:1000


UP Jarošov

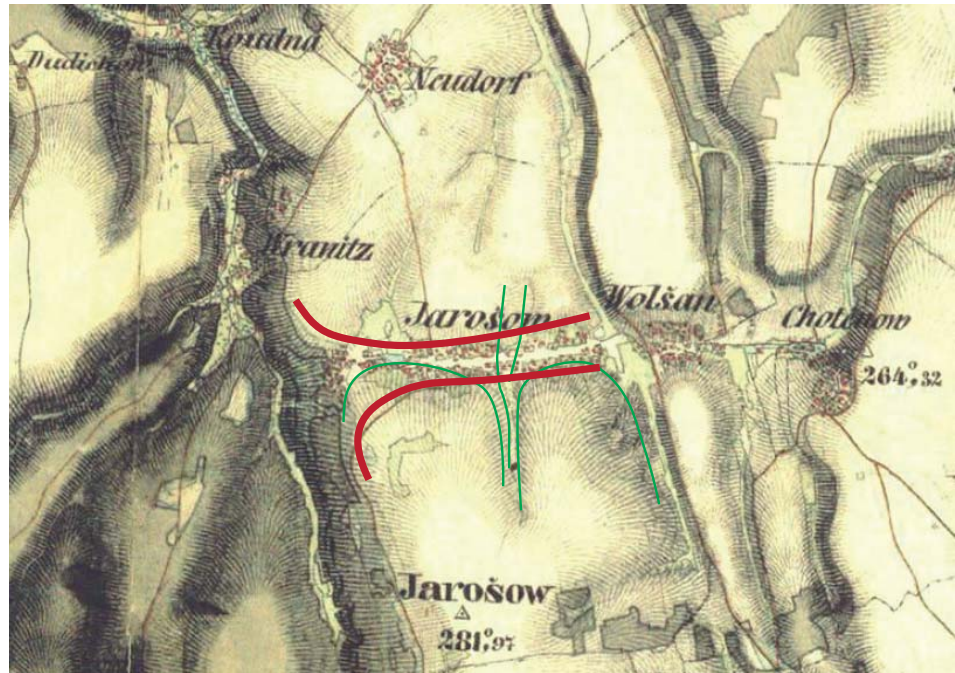


původní tvar obce - varianta „úzký tvar“

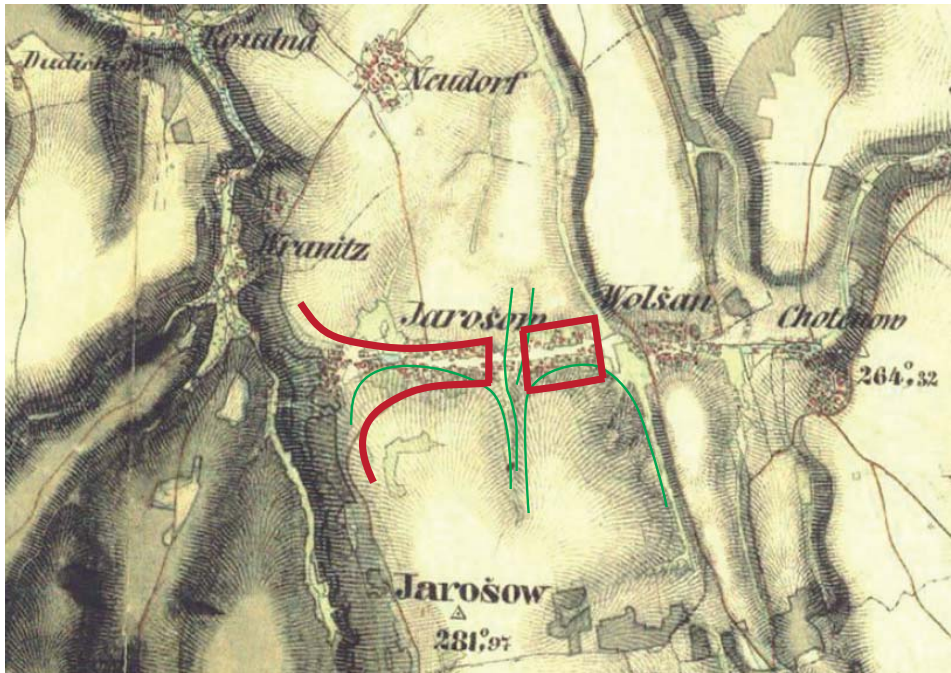

morfologické rozdělení - varianta „dvě části“

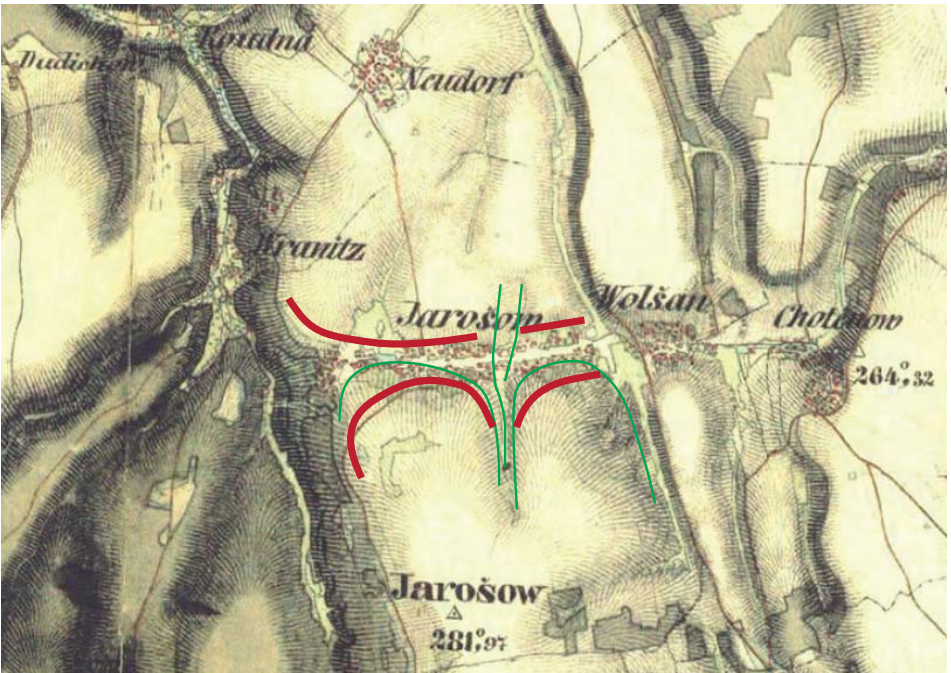

nový tvar obce - varianta „okolo příkopu“

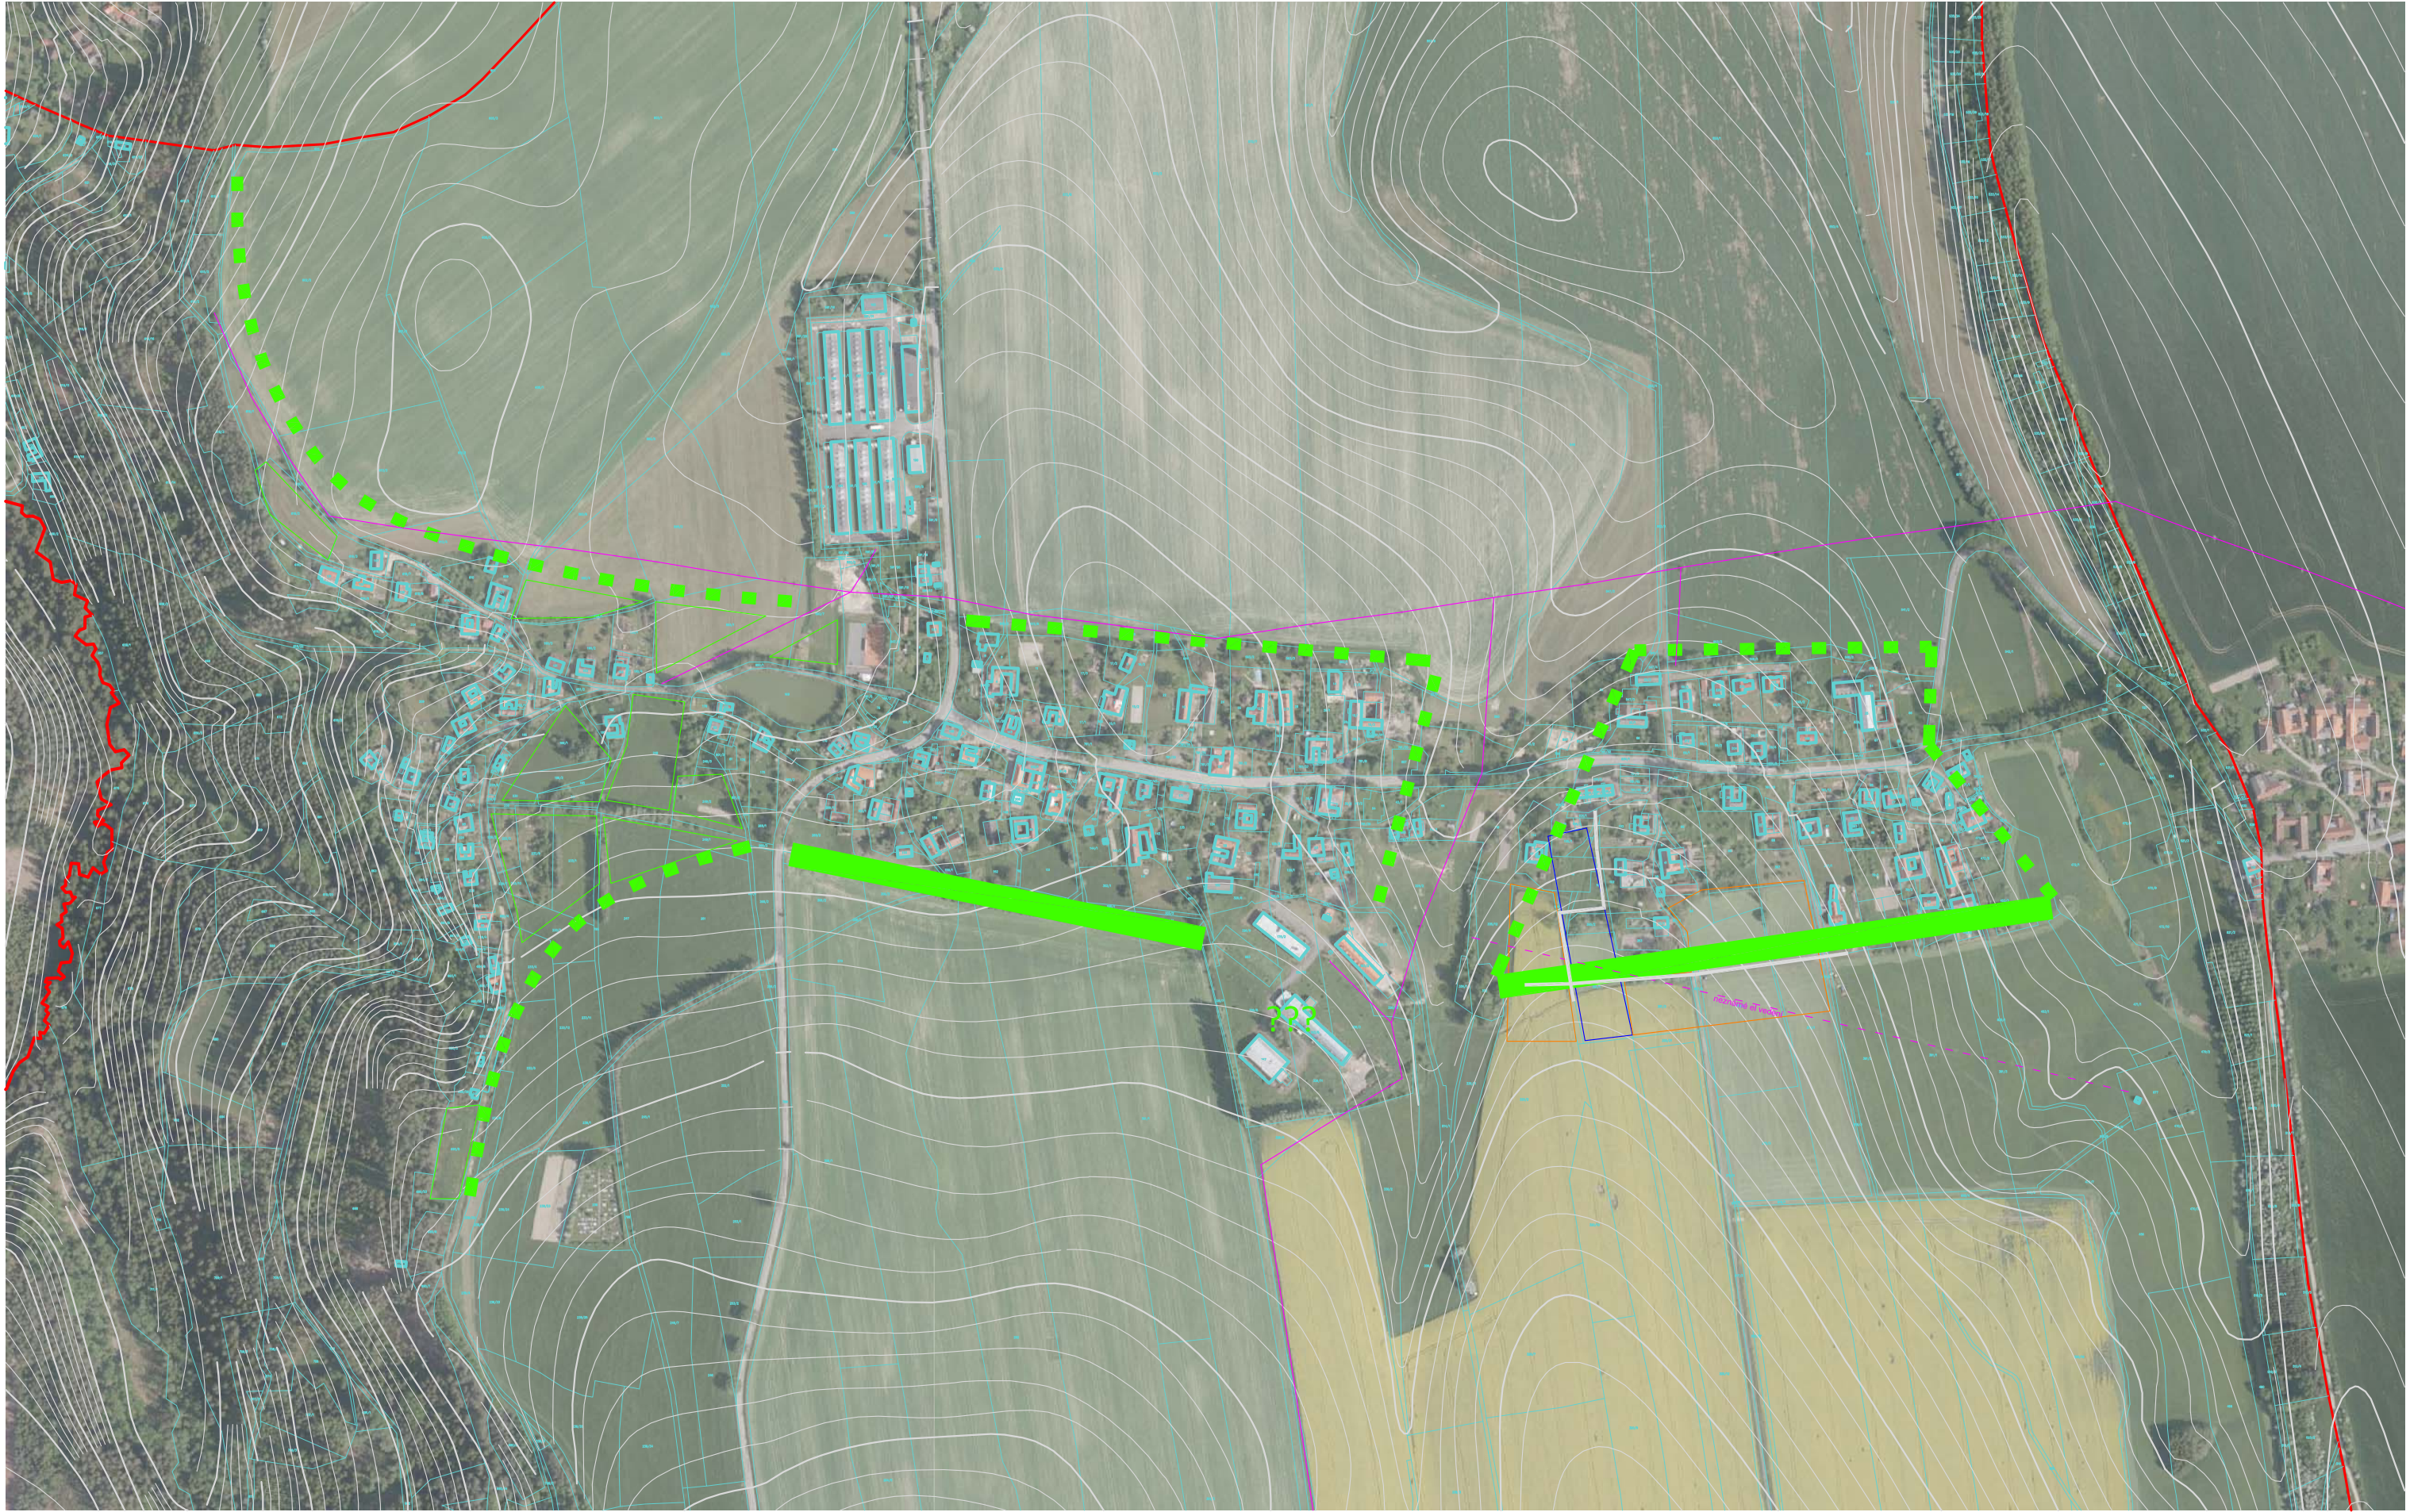

— vedení VN katastr nemovitostí - stav plochy k zastavění ■ ■ ■ hranice tvaru hranice tvaru (s odvodněním) projekt kip


UP Jarošov ... tvar obce / varianta "úzký tvar" 0 50 100 250m M 1 : 5 000



vedení VN kat. hranice obce katastr nemovitostí - stav hranice tvaru hranice tvaru (s odvodněním) projekt kip

UP Jarošov ... tvar obce / varianta "dvě části"

0 50 100 250m M 1 : 5 000

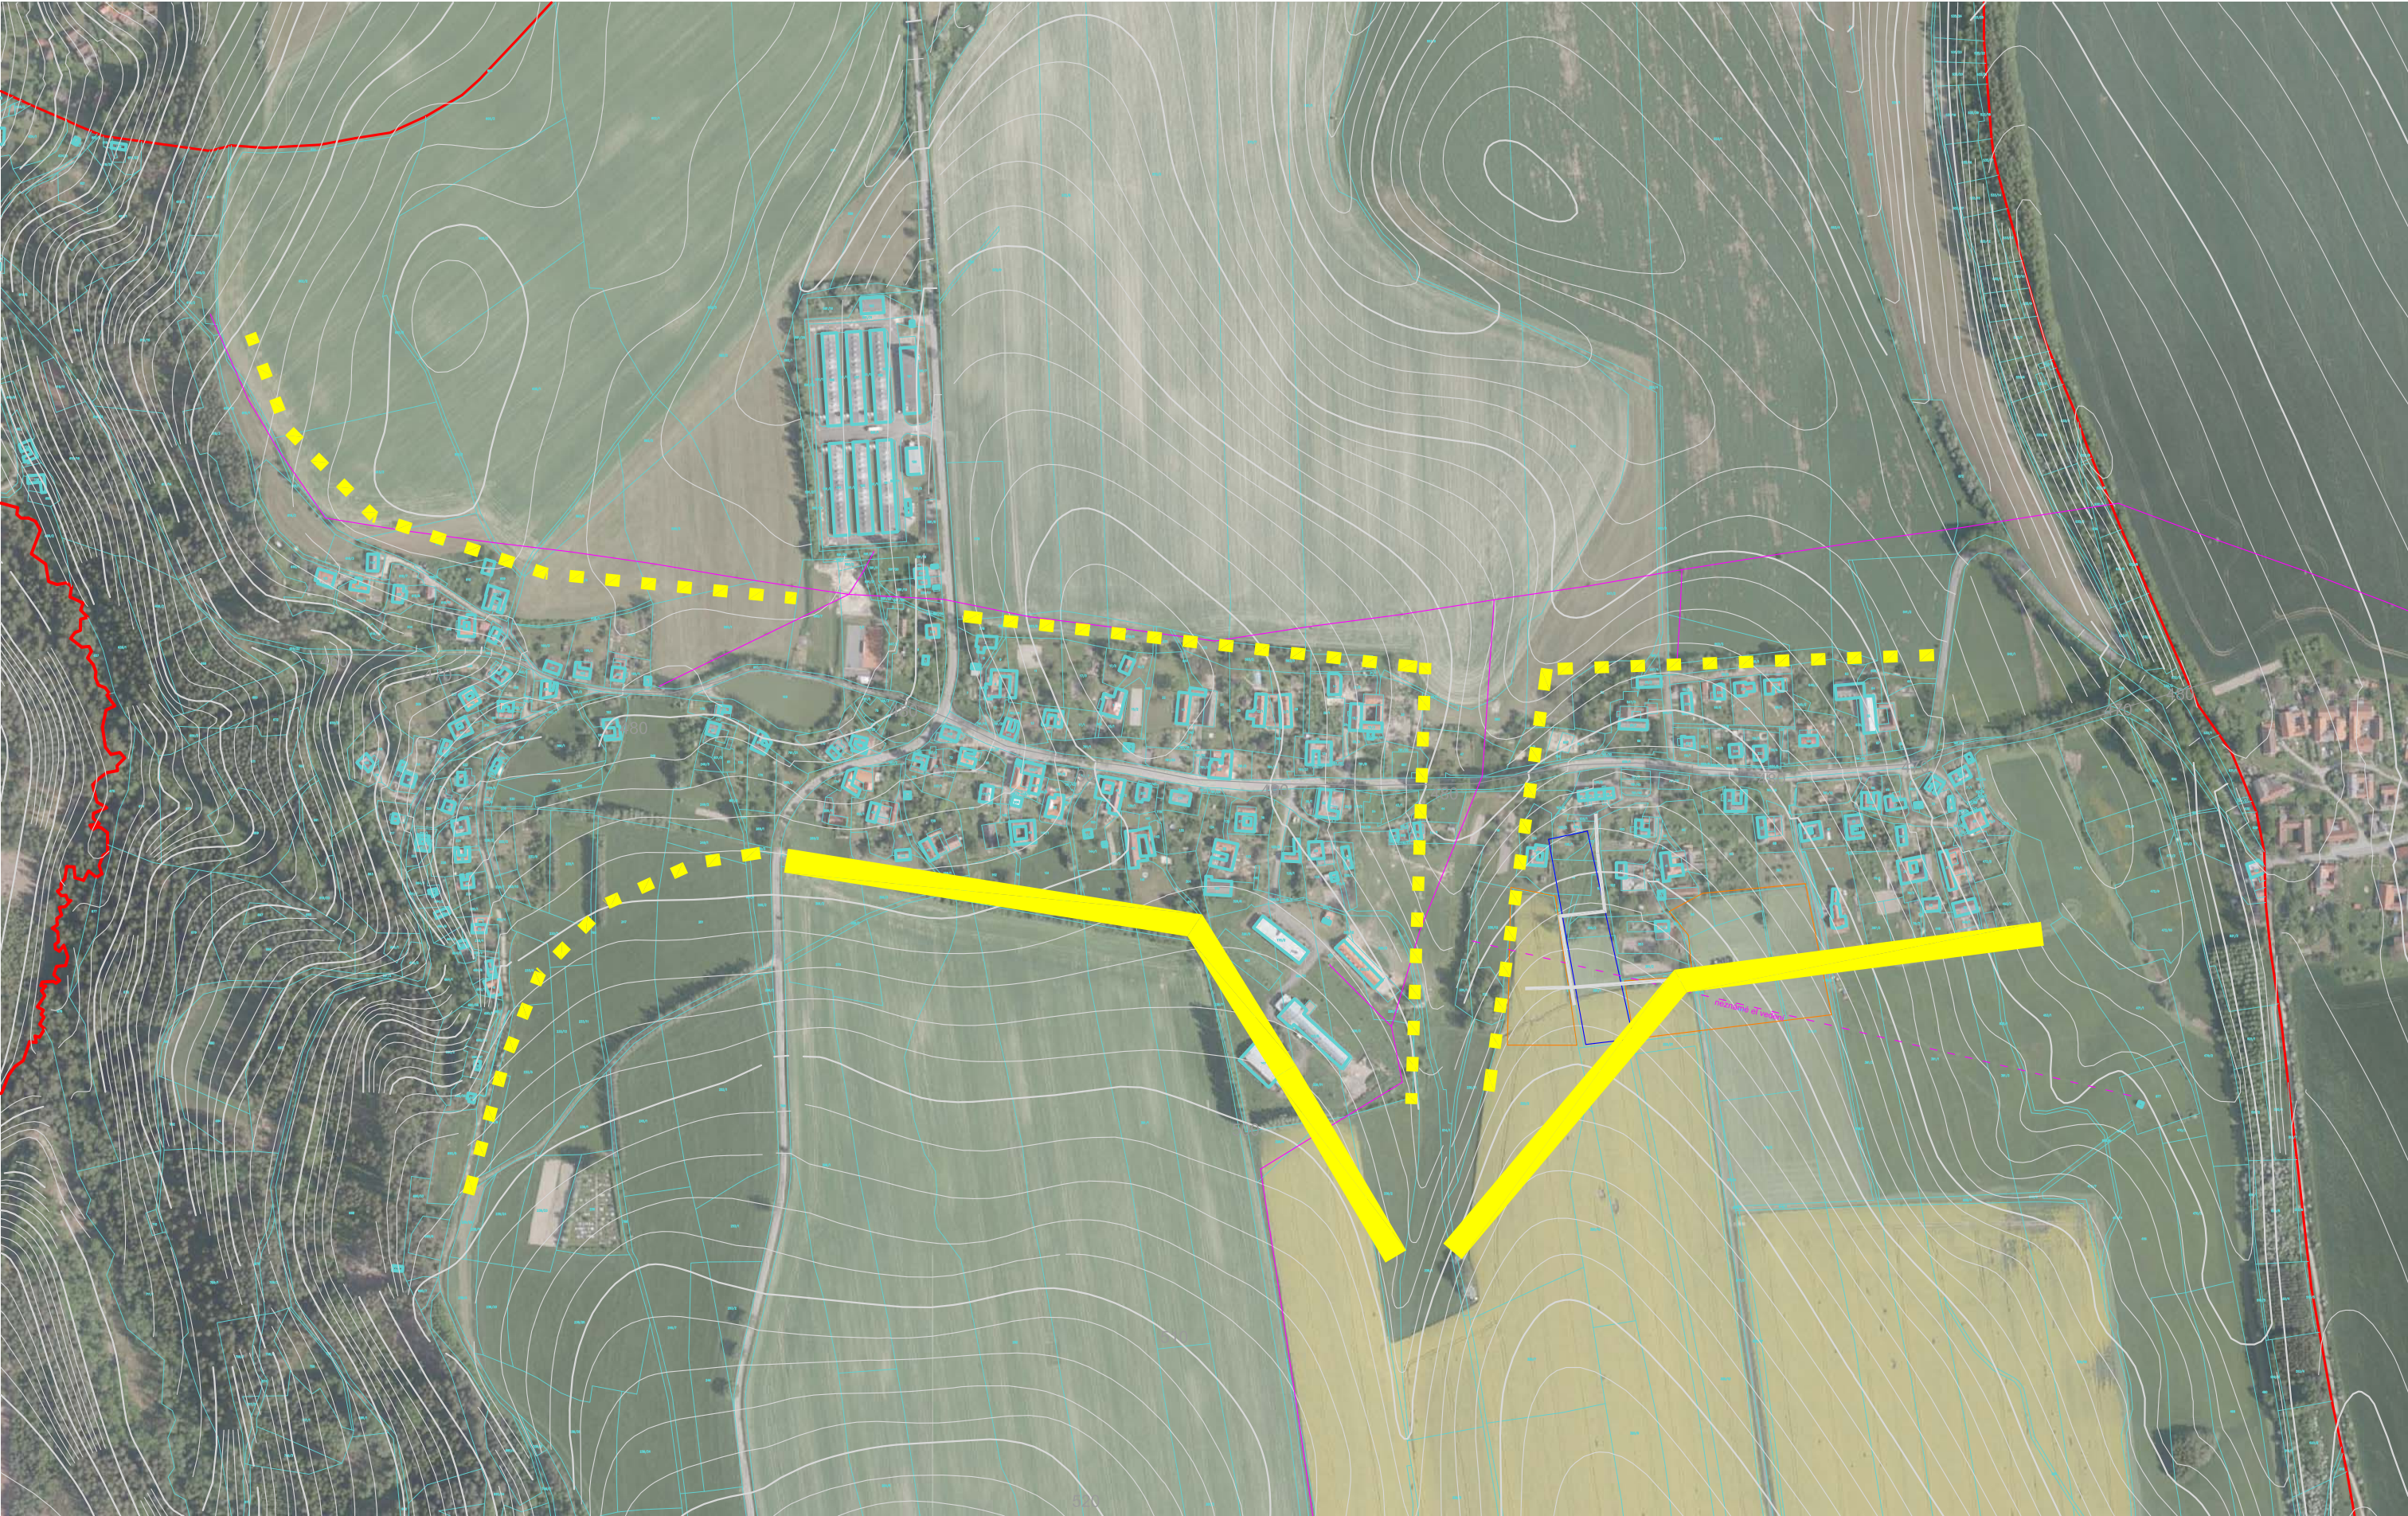


vedení VN kat. hranice obce katastr nemovitostí - stav hranice tvaru hranice tvaru (s odvodněním) projekt kip

UP Jarošov

... tvar obce / varianta "okolo příkopu"

0 50 100 250m M 1 : 5 000

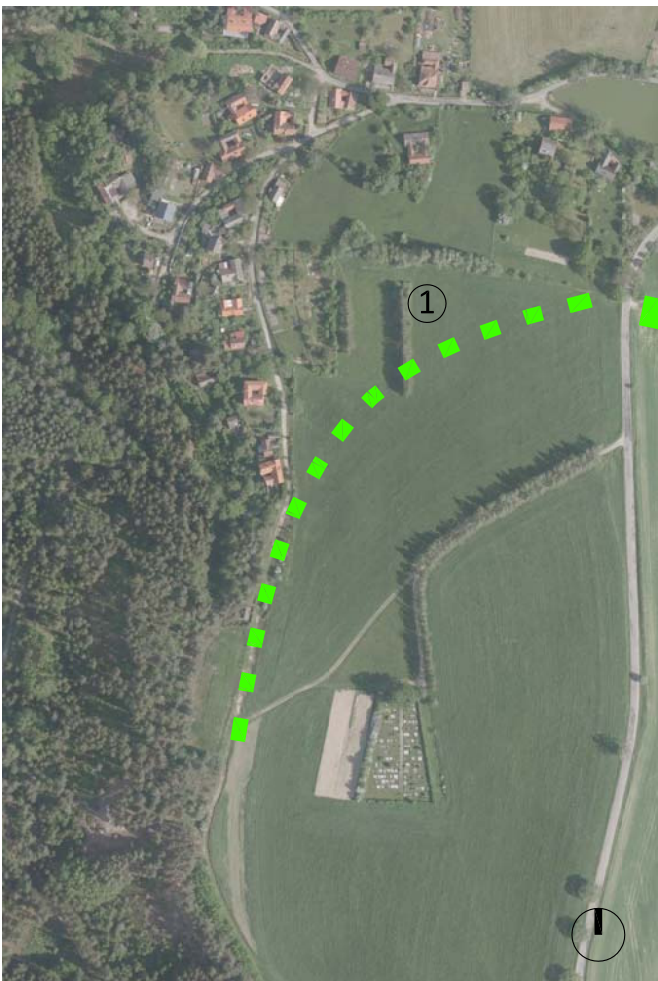



... dálkové pohledy

UP Jarošov




... dálkové pohledy / varianta "úzký tvar"

UP Jarošov

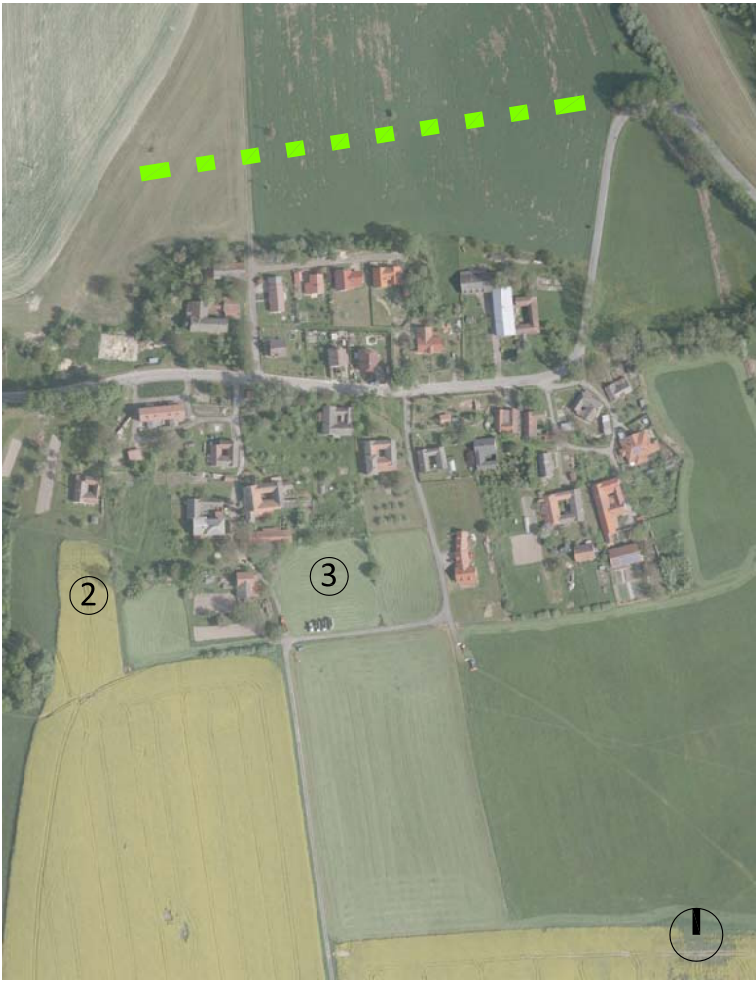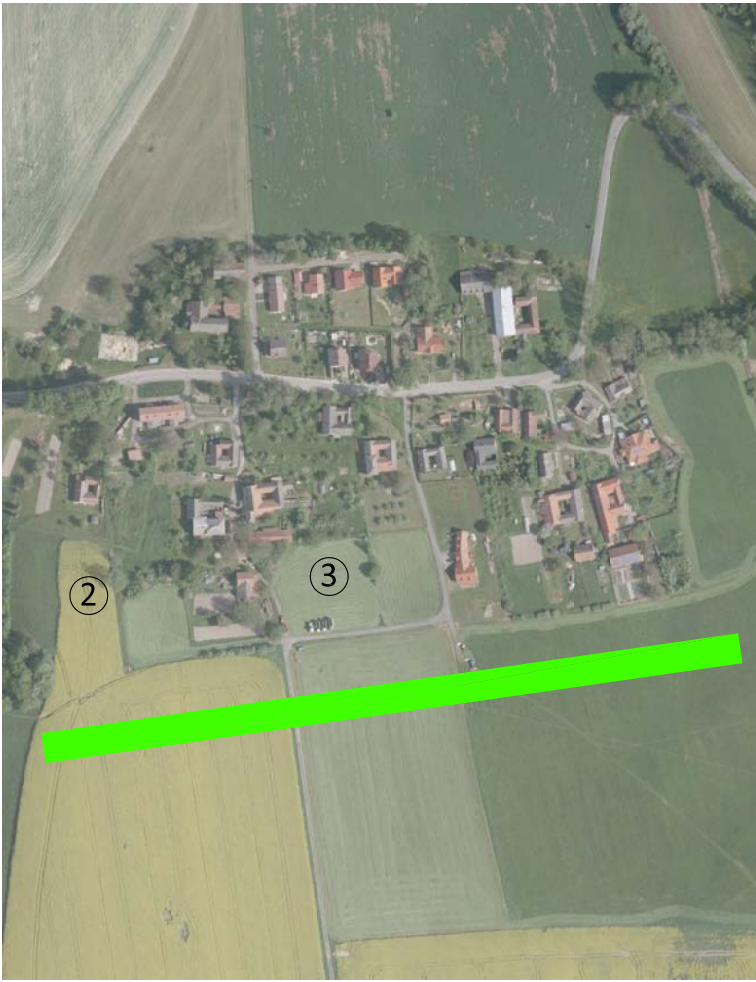

... dálkové pohledy / varianta "dvě části"

UP Jarošov

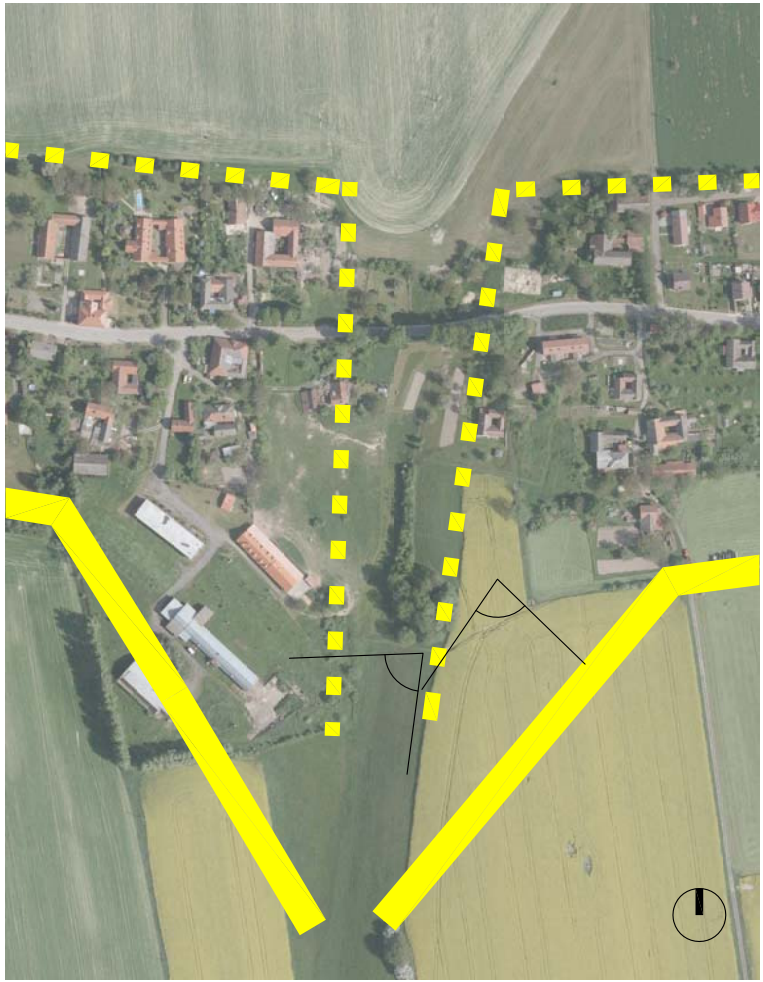

... dálkové pohledy / varianta "okolo příkopu"

UP Jarošov




... rozvojové lokality

UP Jarošov




- Legenda:**
- zastavěné území
 - doprava - silnice III tř.
 - energetika - plyn
 - energetika - el. vedení VN
 - vodovod
 - kanalizace ?
 - les - op
 - vodní zdroje - op
 - příroda - malop. zvláště chráněné území



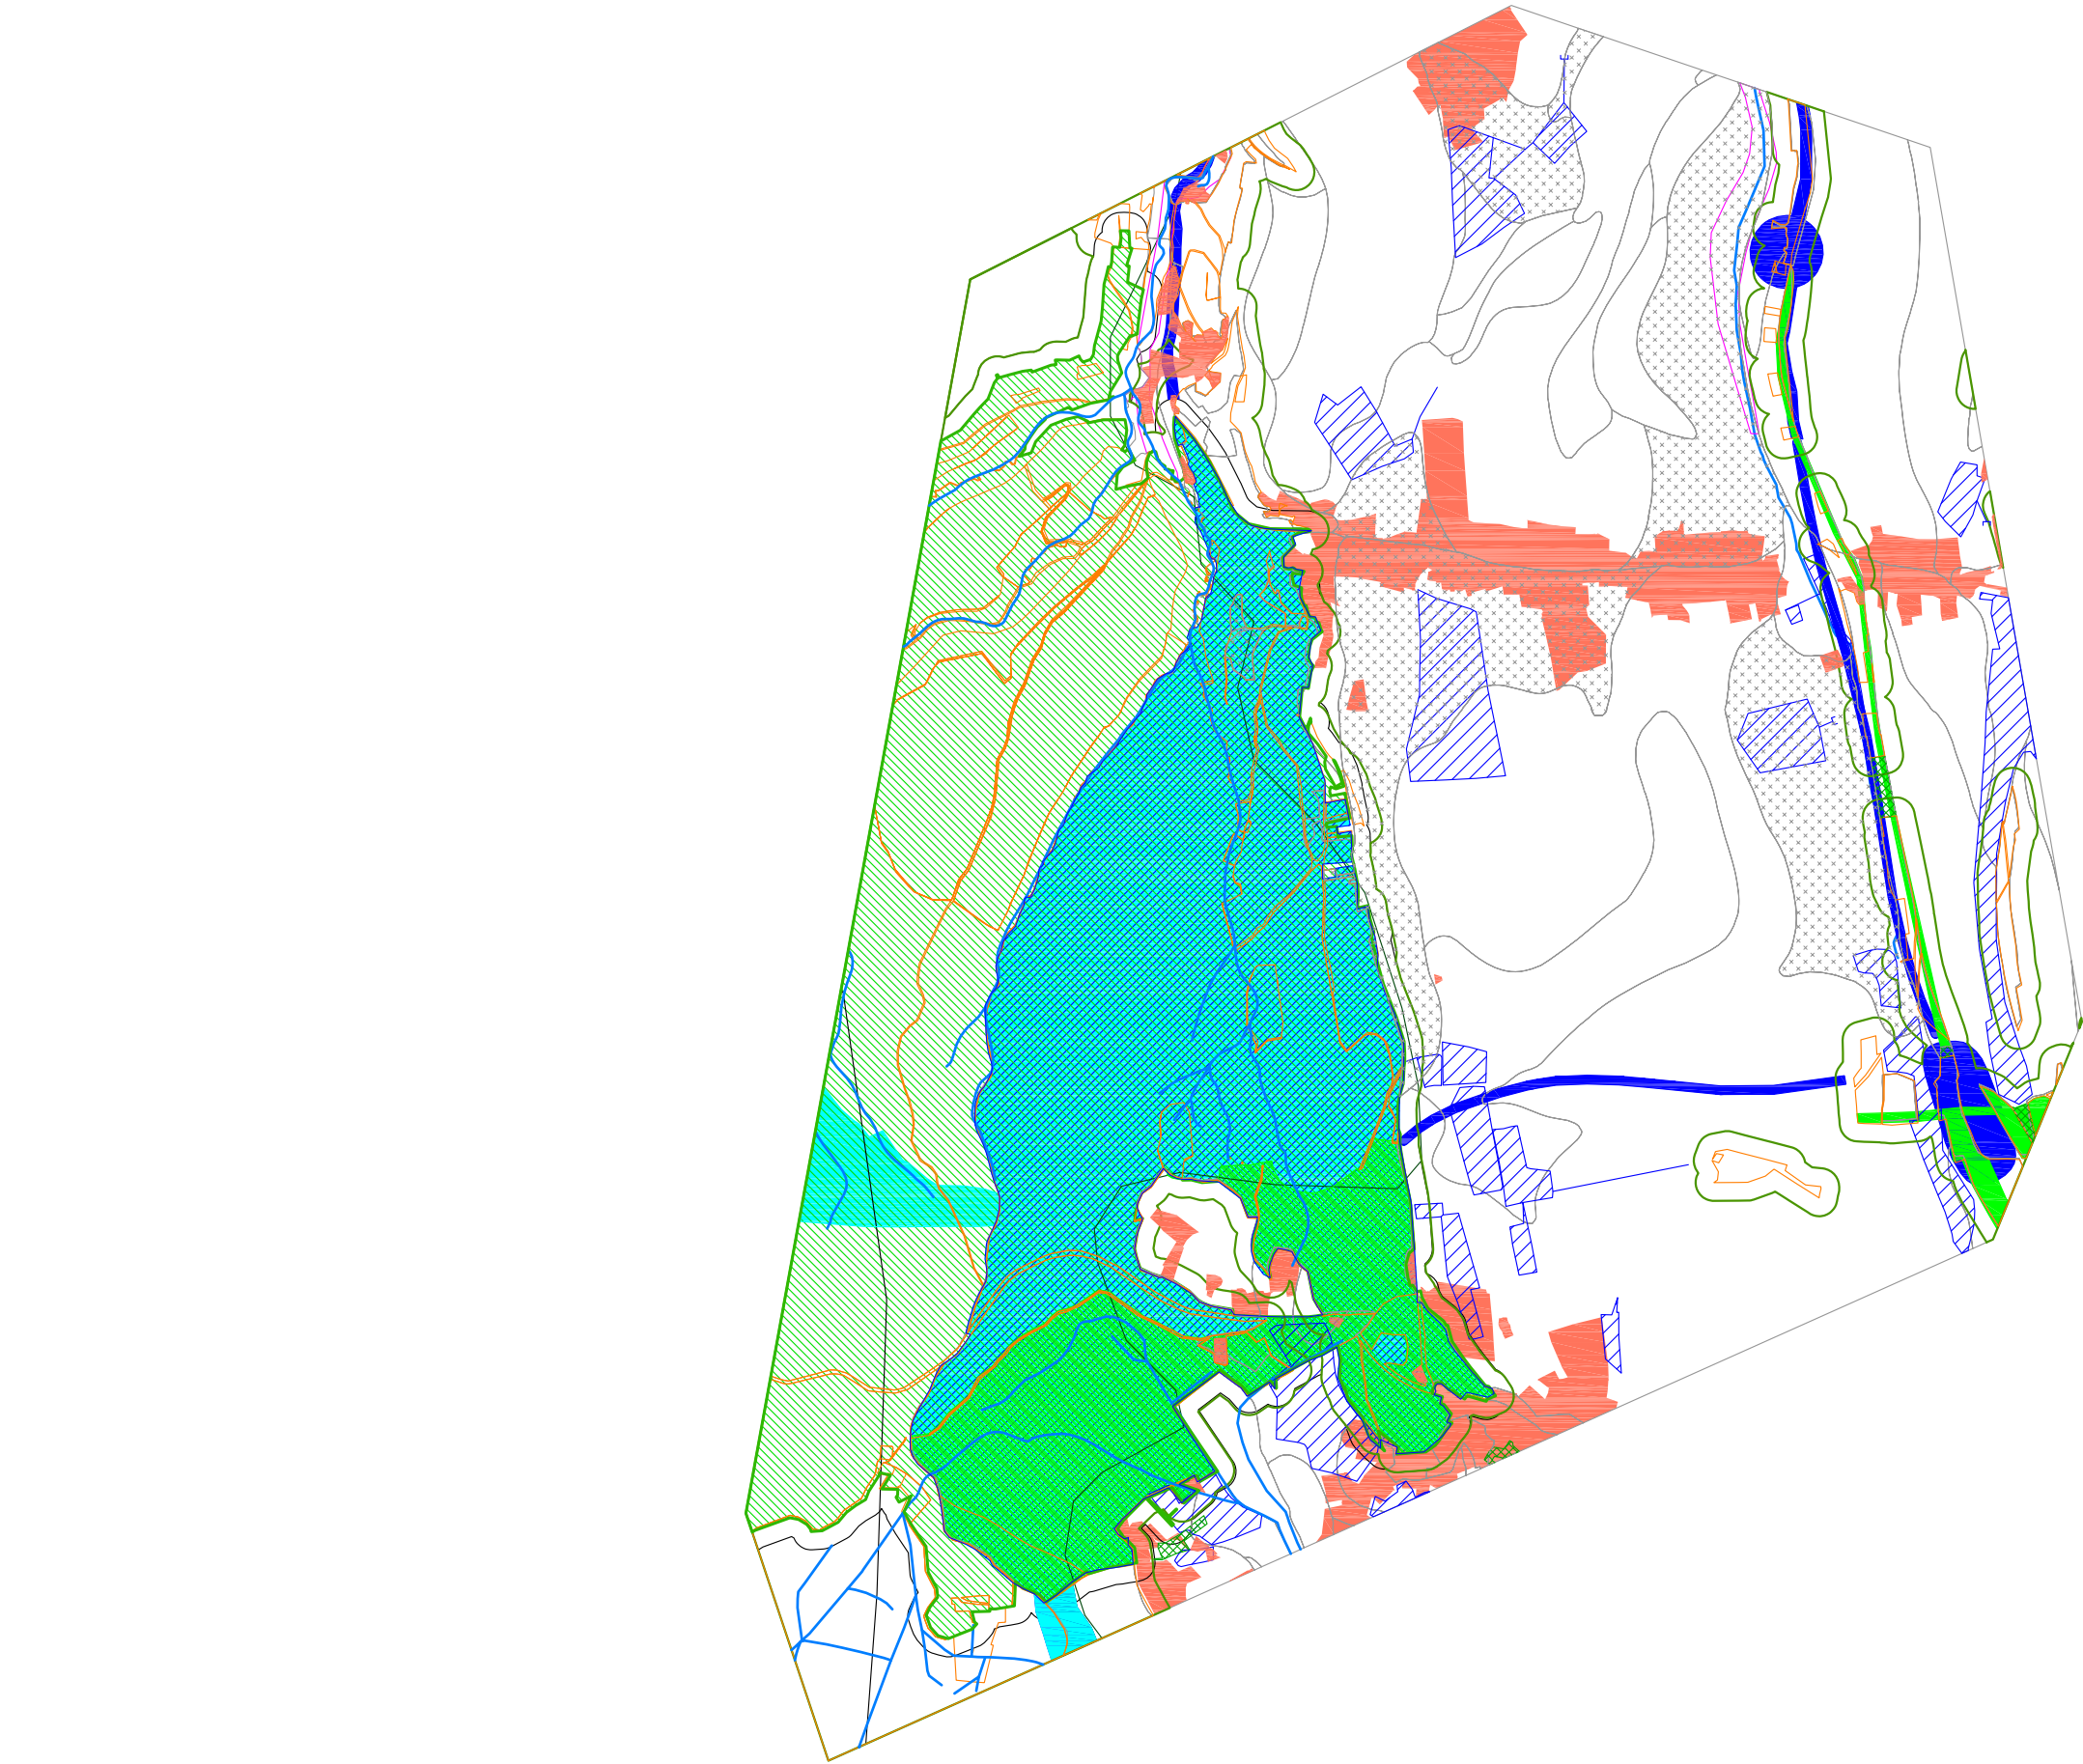

Legenda:


- zastavěné území
- vodní toky
- půdní lesní fond - investice do půdy
- zeměd. půdní fond - pbej / II třída
- půdní lesní fond - les / op
- maloplošně zvláště chráněné území
- významný krajinný prvek registrovaný
- úses
- úses
- úses
- úses
- příroda - vkpz

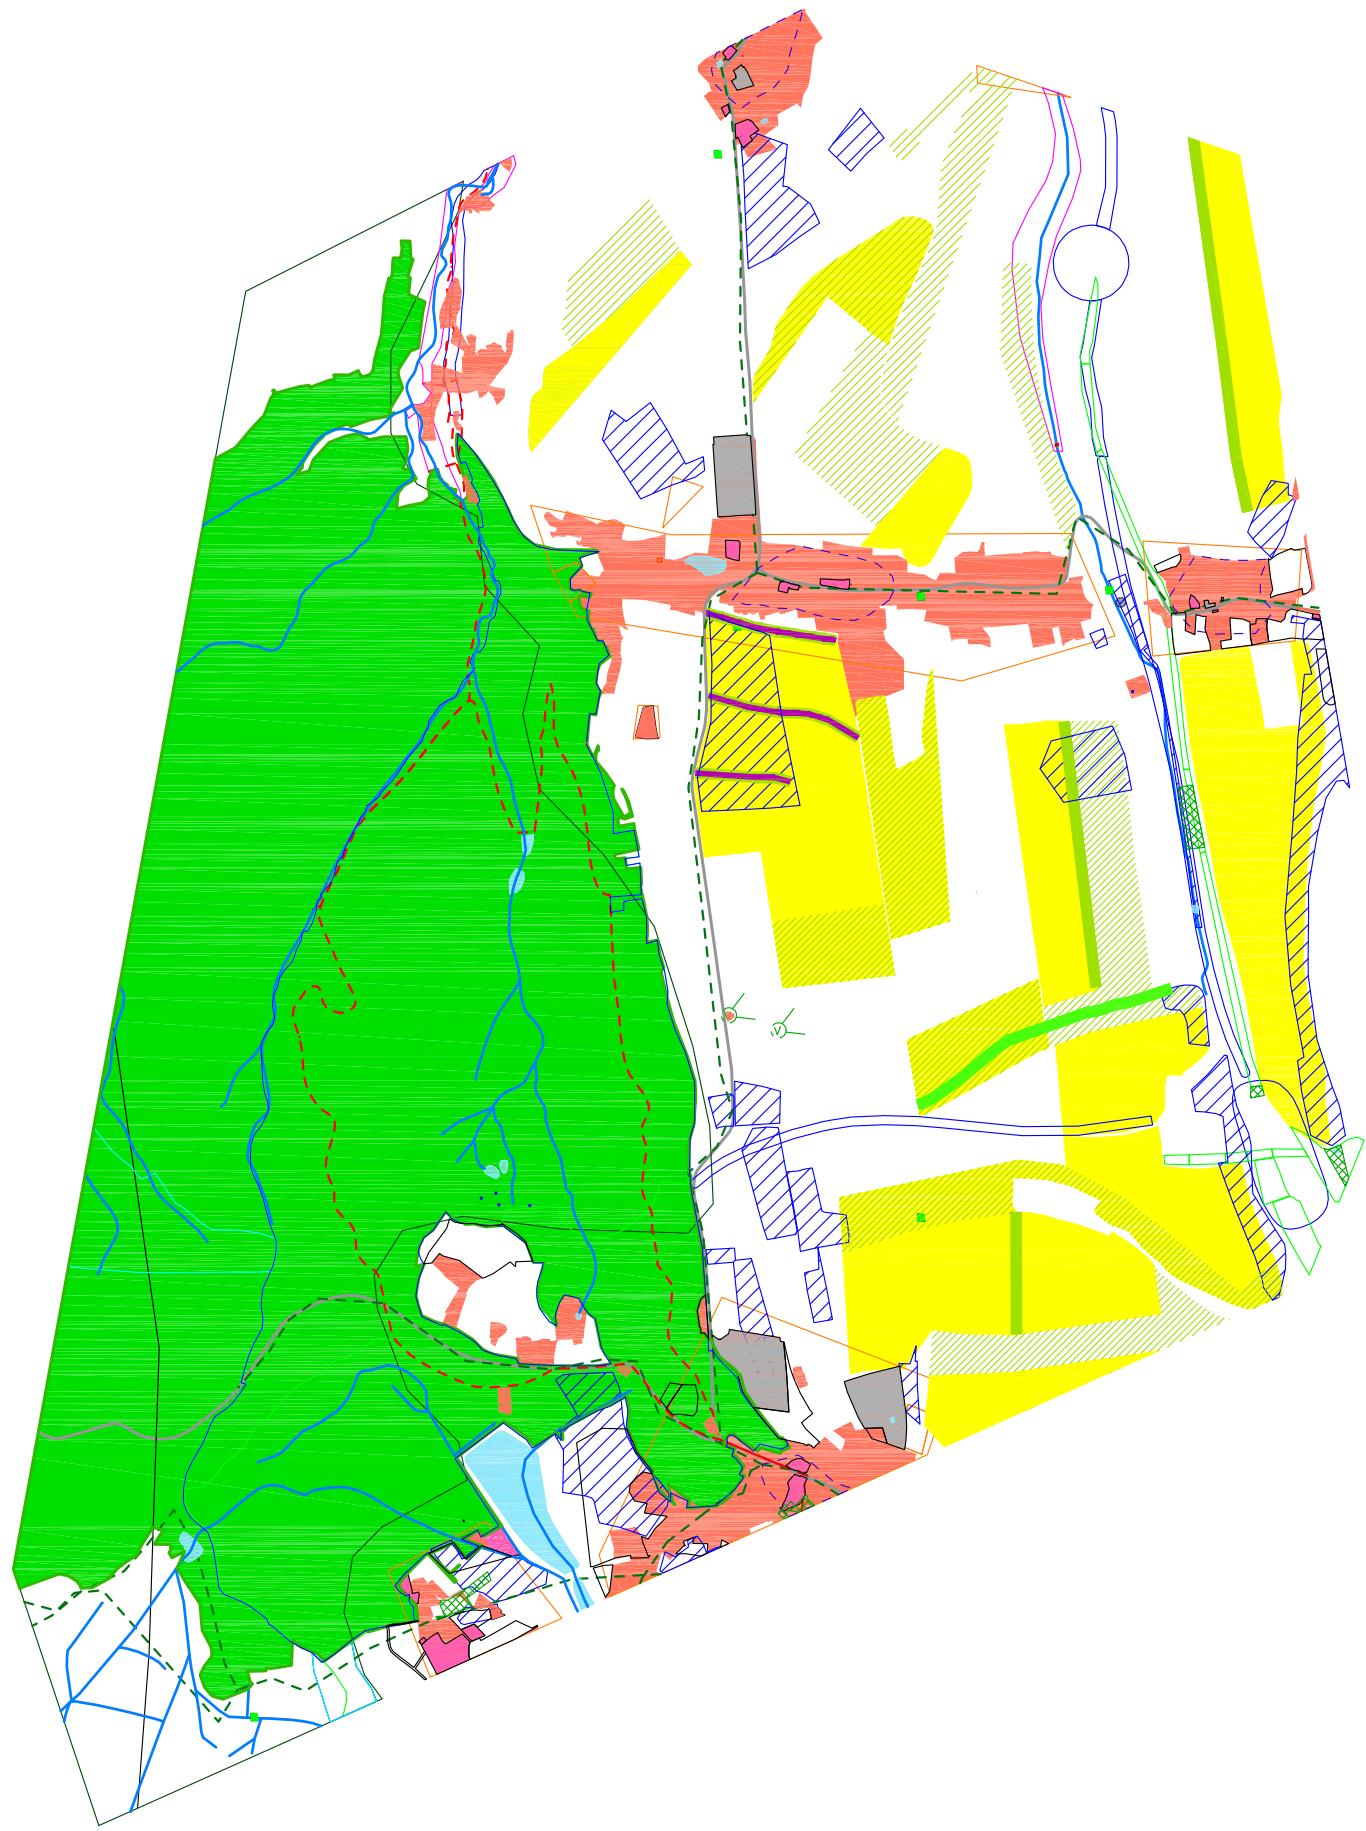

Legenda:

- zastavěné území
- doprava - silnice 23?
- rekreace - cykloturasy
- rekreace - turist. trasy
- urbanismus - hodnoty
- urbanismus - plochy změn dle UP
- památky - území archeologických nálezů
- úses
- příroda - migrace
- příroda - malop. zvláště chráněné území
- záměry - záchytný průleh
- záměry - ochranné zatravnění, zasak. pás
- záměry - eroze ?
- záměry - stabilizace dráhy soustř. odtoku
- plochy občanského vybavení
- půdní lesní fond - investice do půdy
- příroda - vkpz



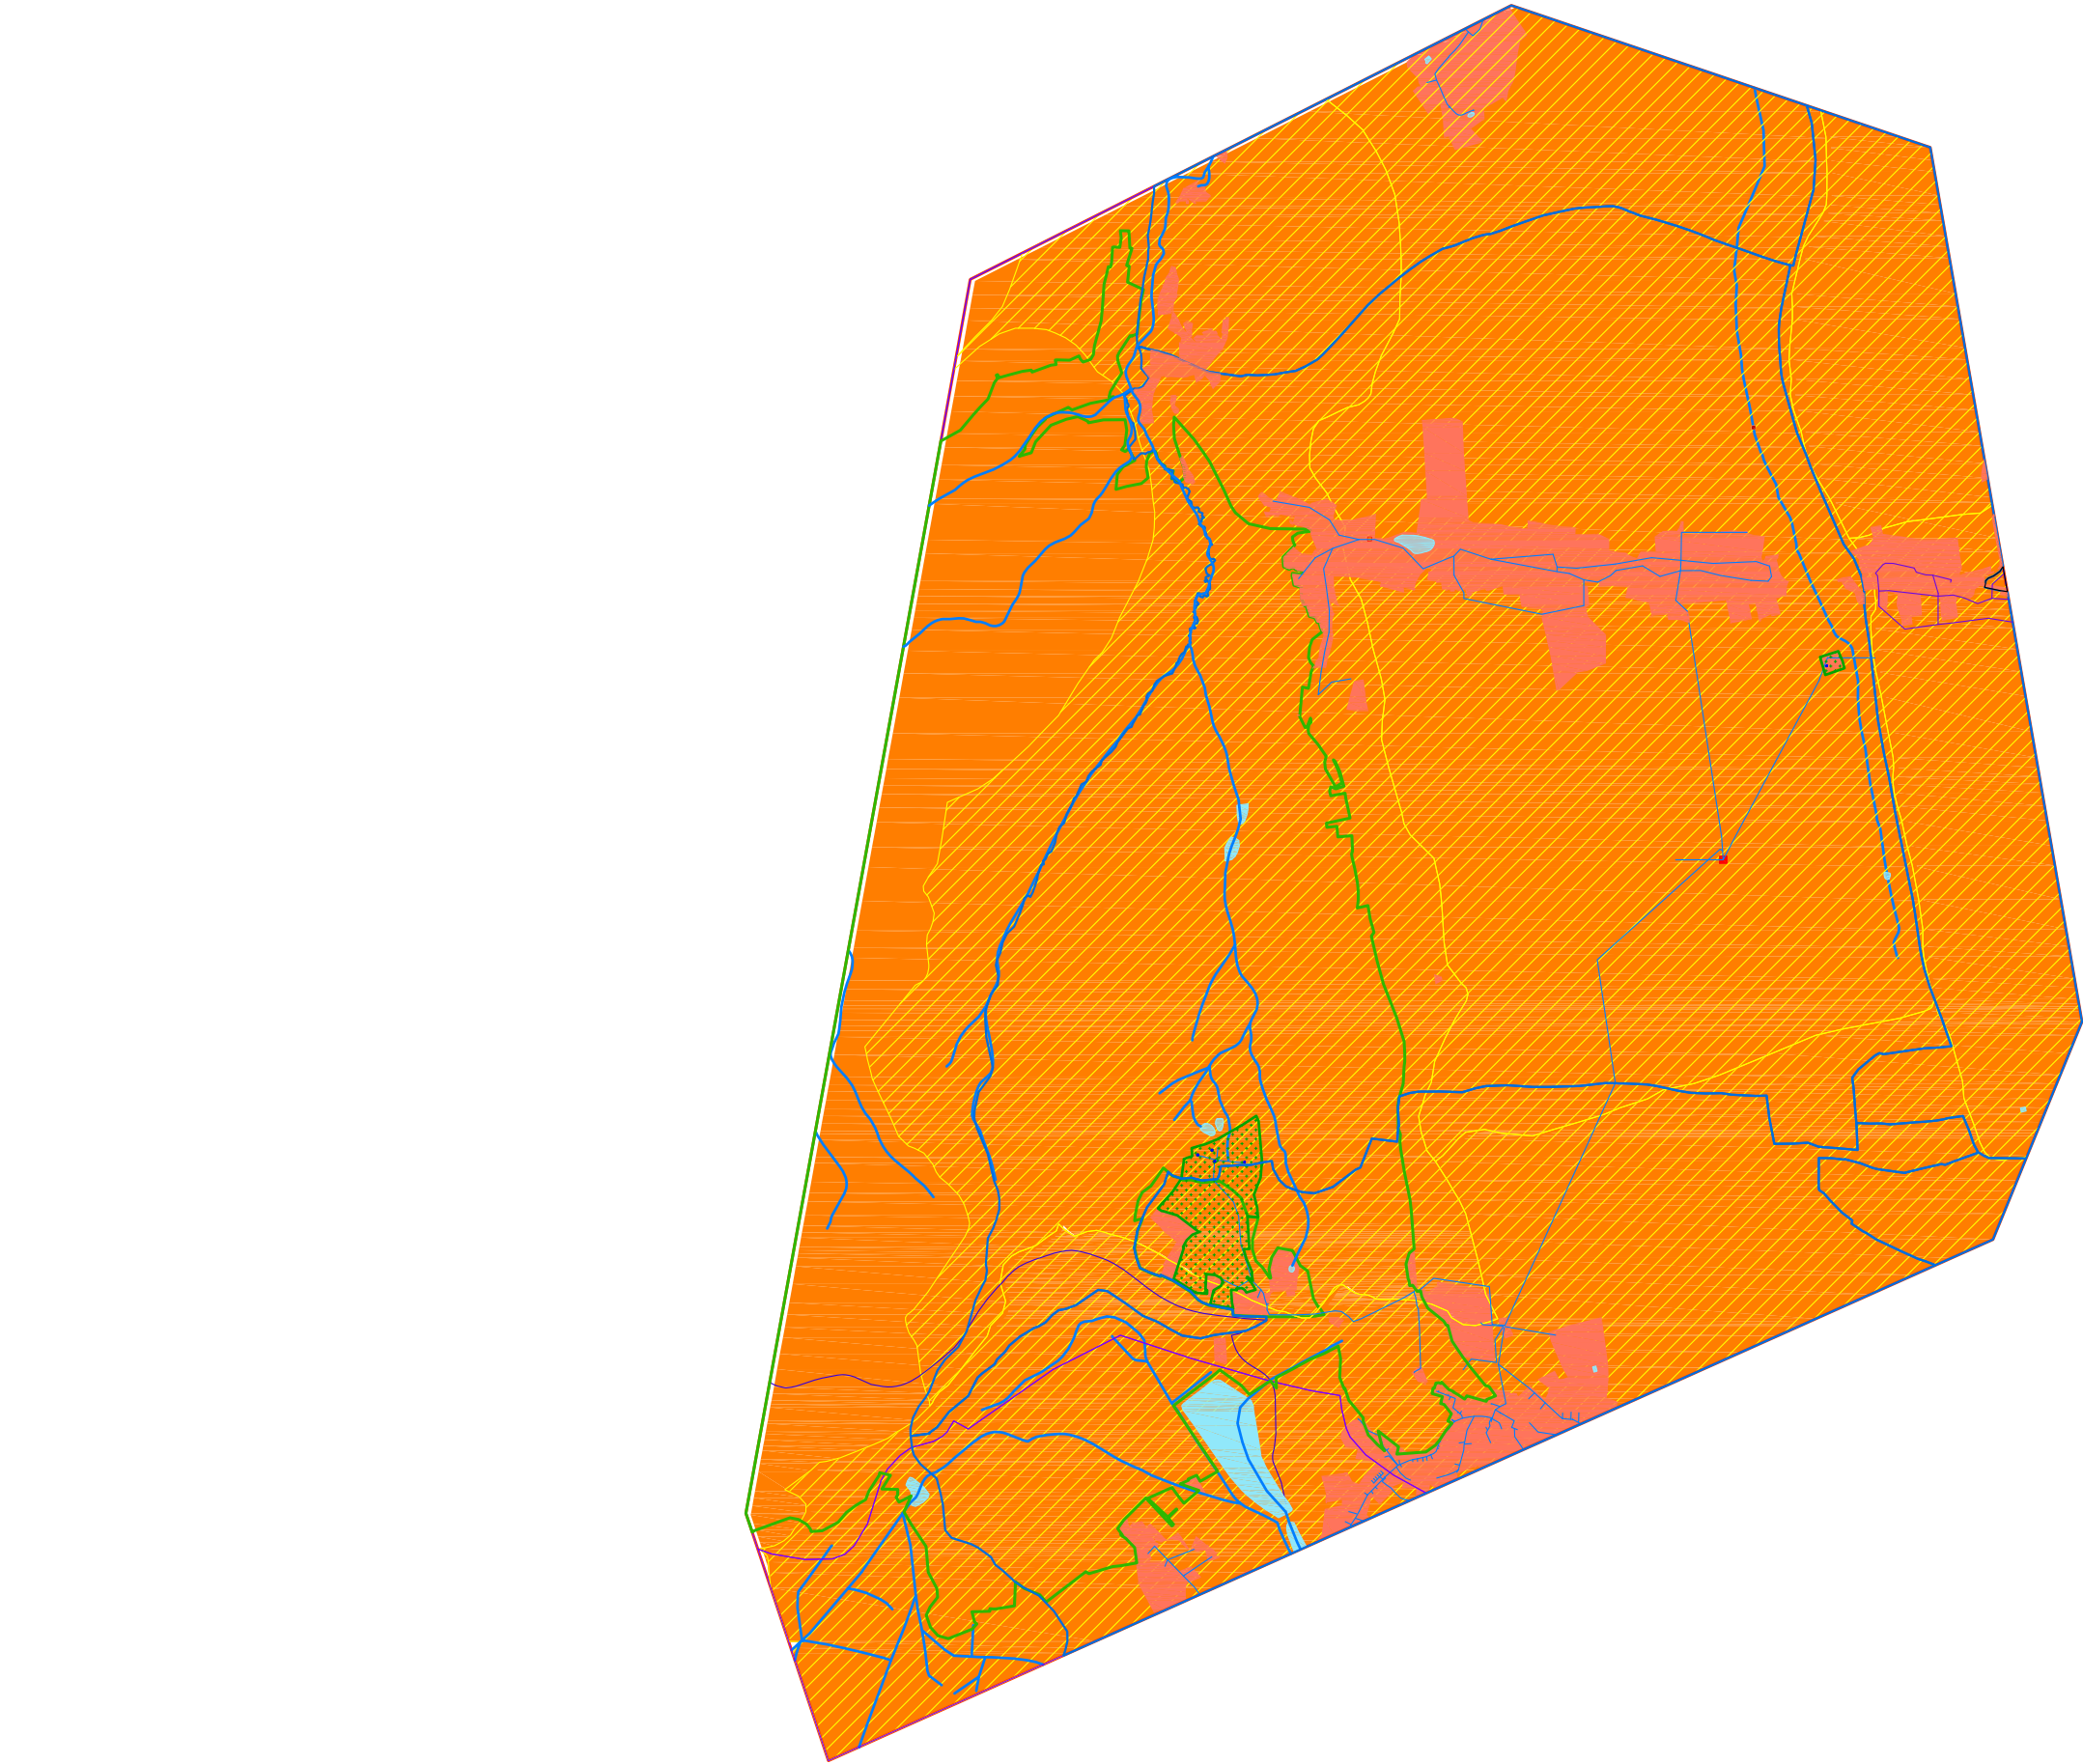

- Legenda:
- zastavěné území
 - vodní toky
 - voda - zranitelné oblasti
 - vodní útvar podzemních vod
 - chráněná oblast příroz. akumulace vod
 - vodní zdroje
 - vodovod
 - vodní zdroje - op
 - voda - vodnad
 - voda hypov4
 - voda hypov3
 - maloplošně zvláště chráněnné území