



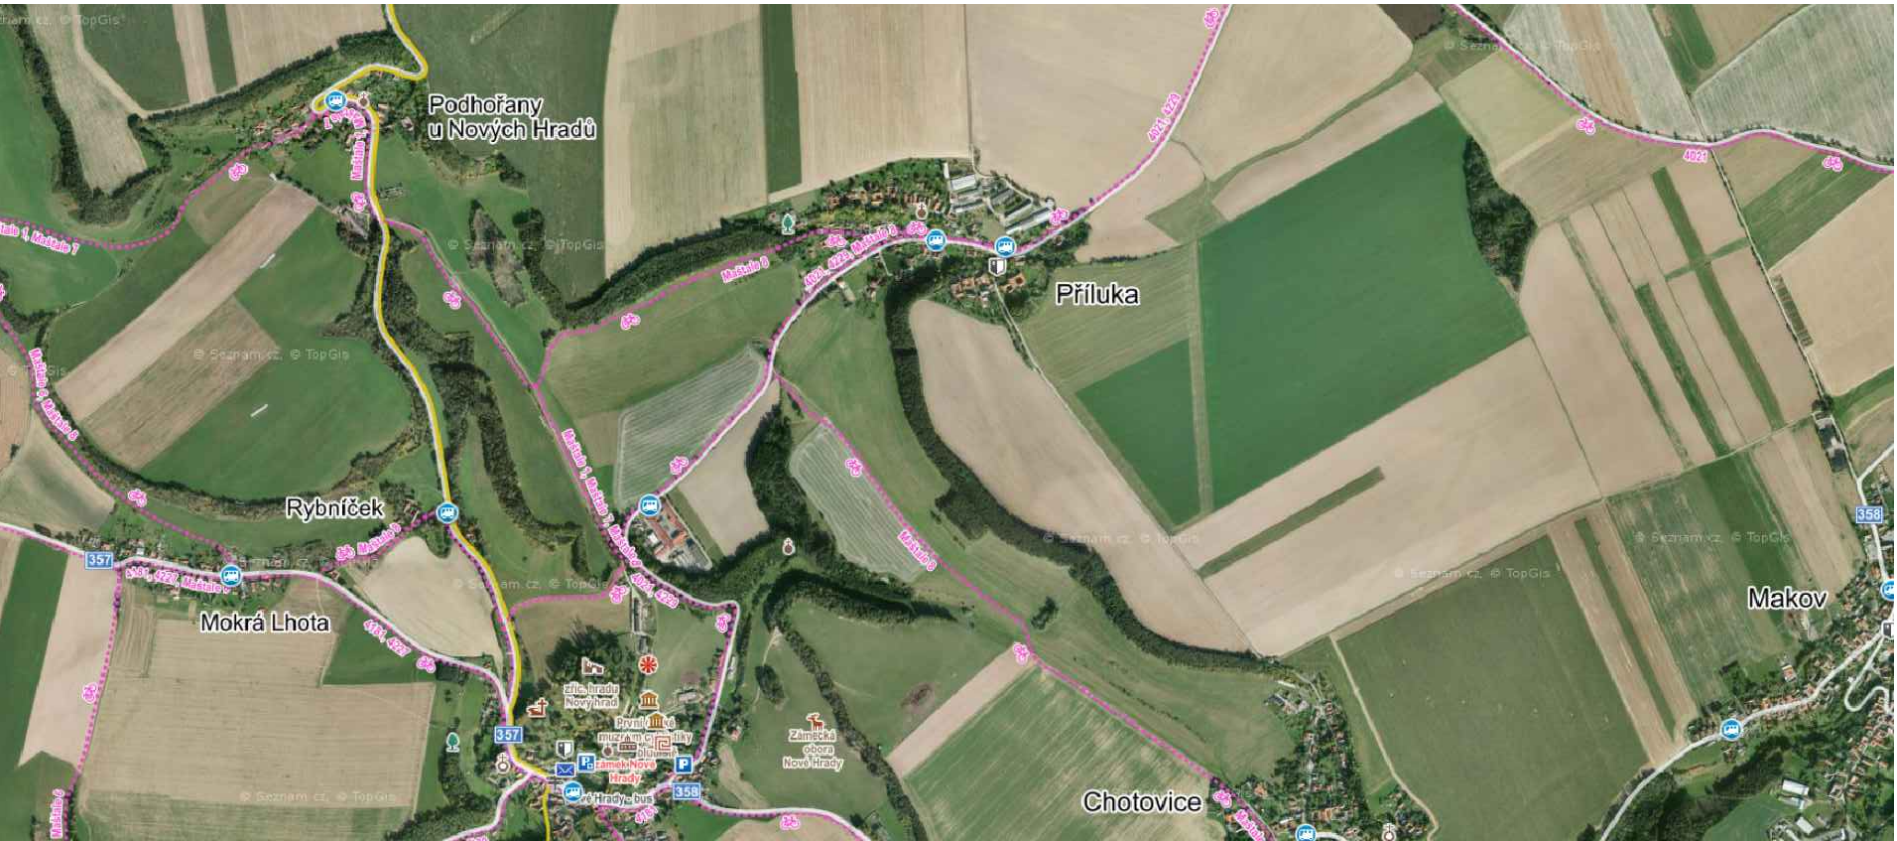

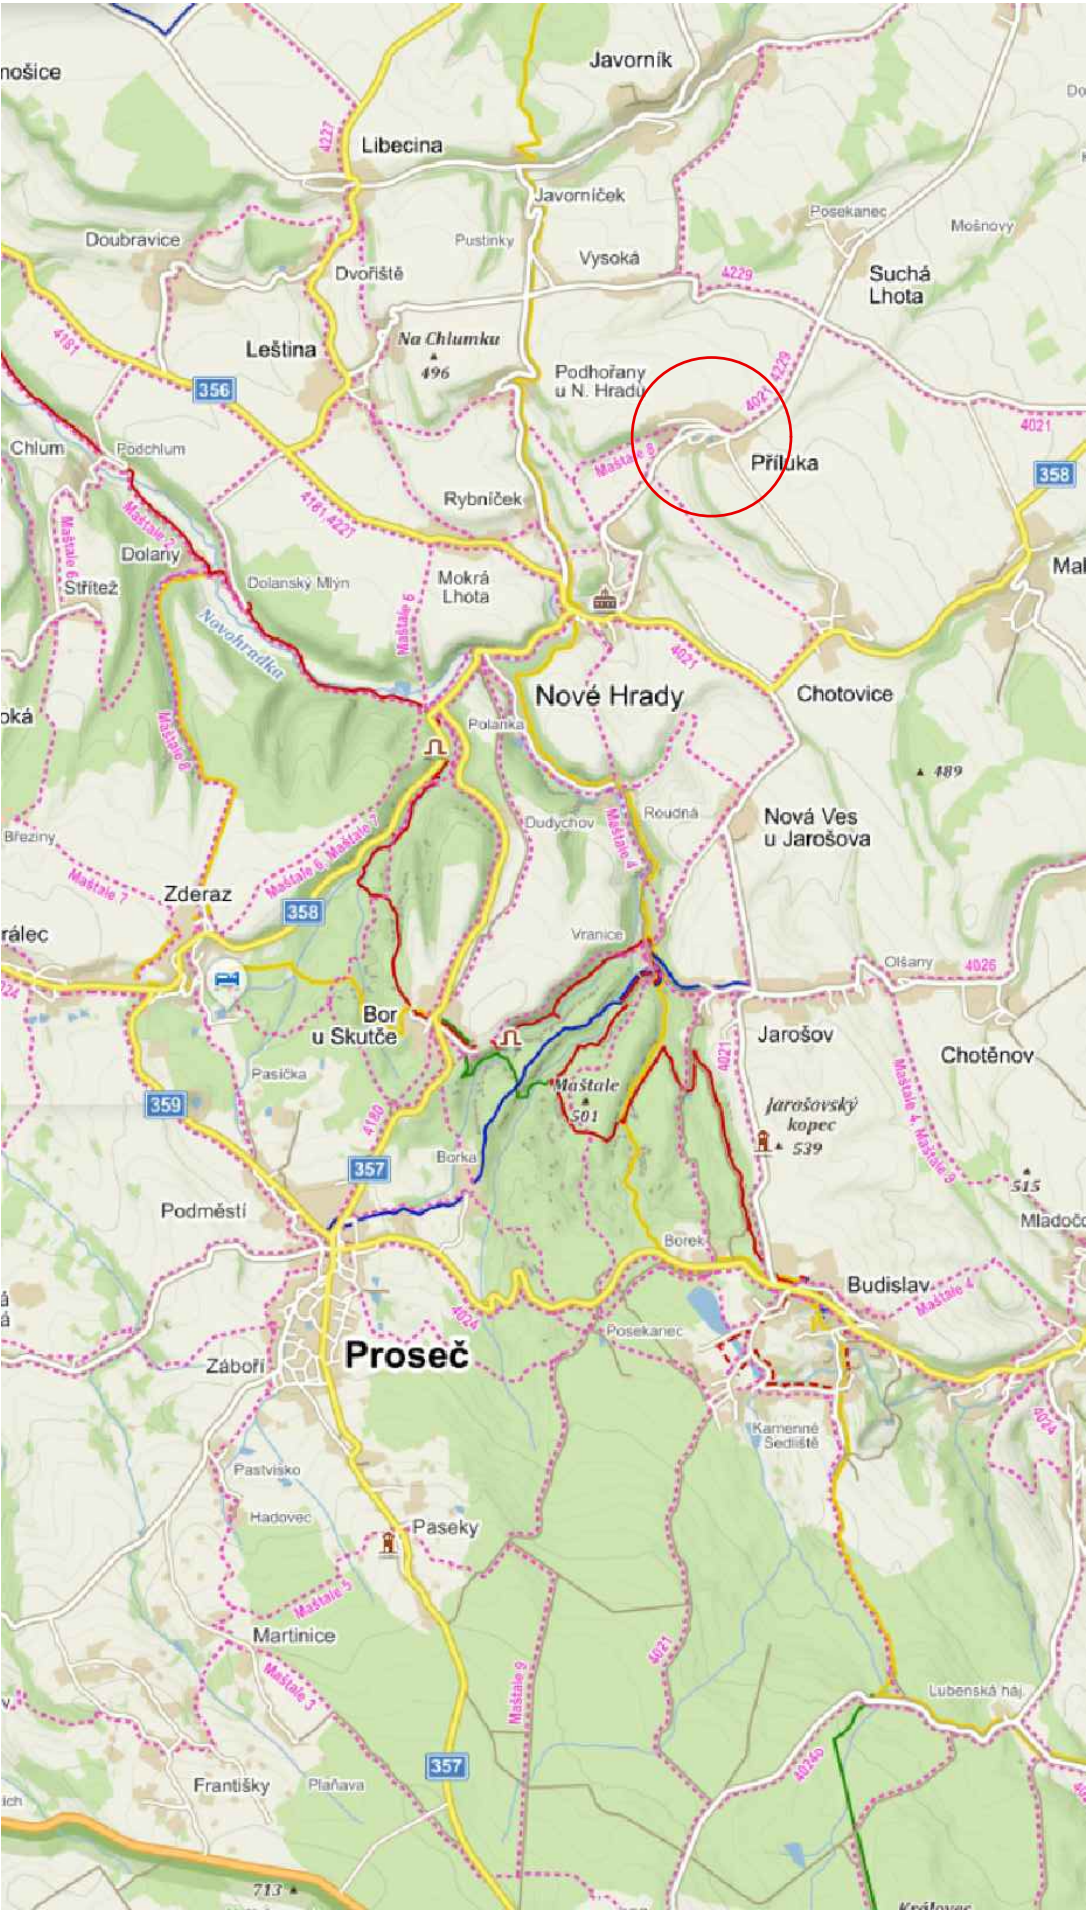



UP Přiluka


...širší vztahy  
M 1 : 100 000 / 1 : 60 000 / 1 : 20 000






UP Příluka

...terénní průzkum

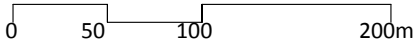


M 1 : 4 000



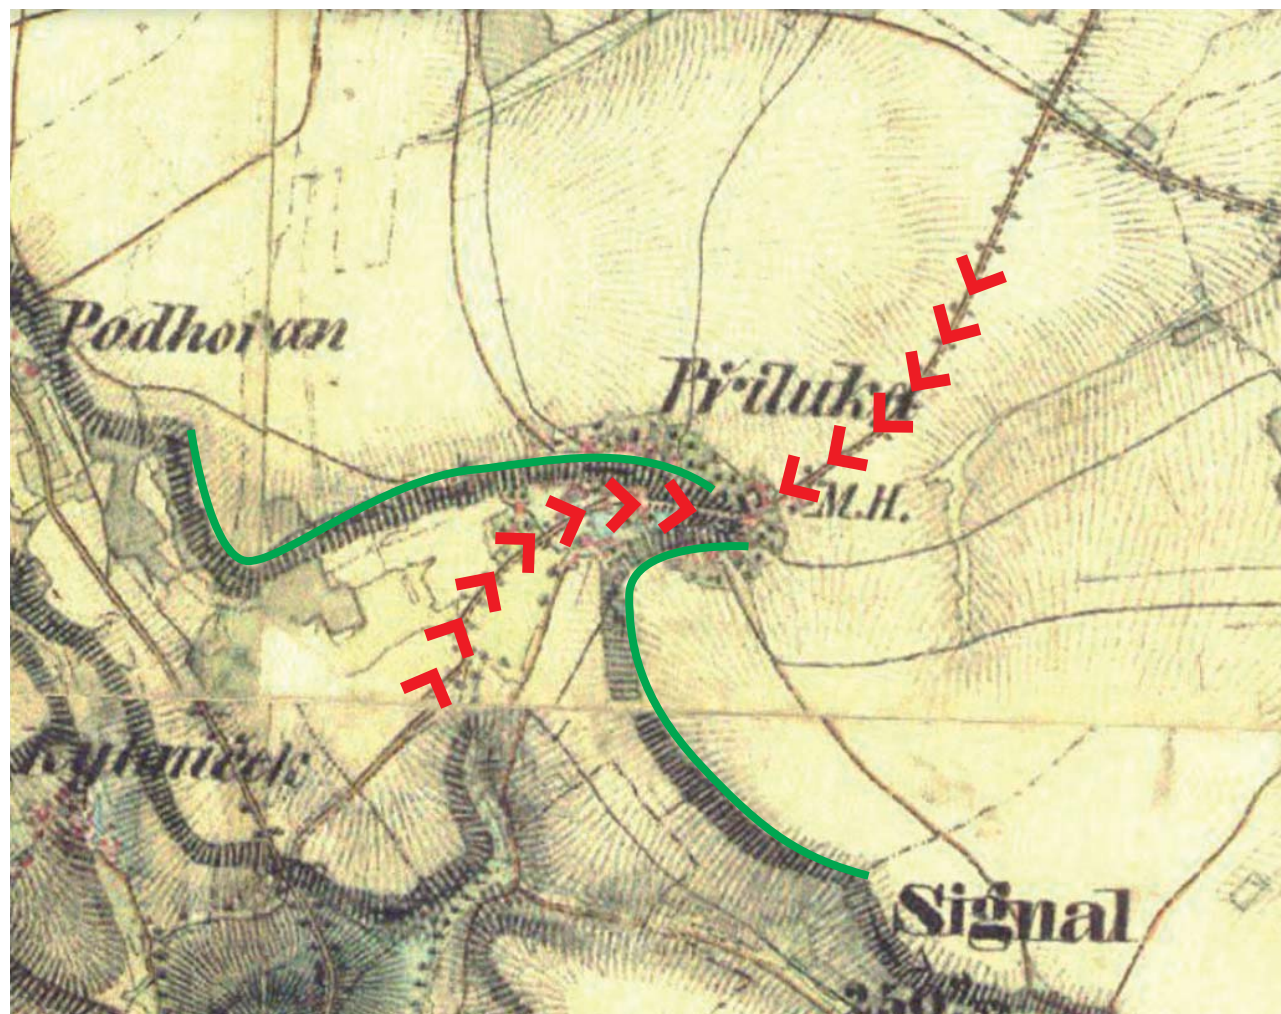

Zvrásnění terénu vytváří stuhu, která se vlní a otáčí mezi obcemi.  
 Hřbet se v místě Příluky otáčí zpět a terén stoupá k bodu spojení „před a za“.  
 V místě průchodu - „proluky“ vystoupá terén až k přechodu hřbetu.

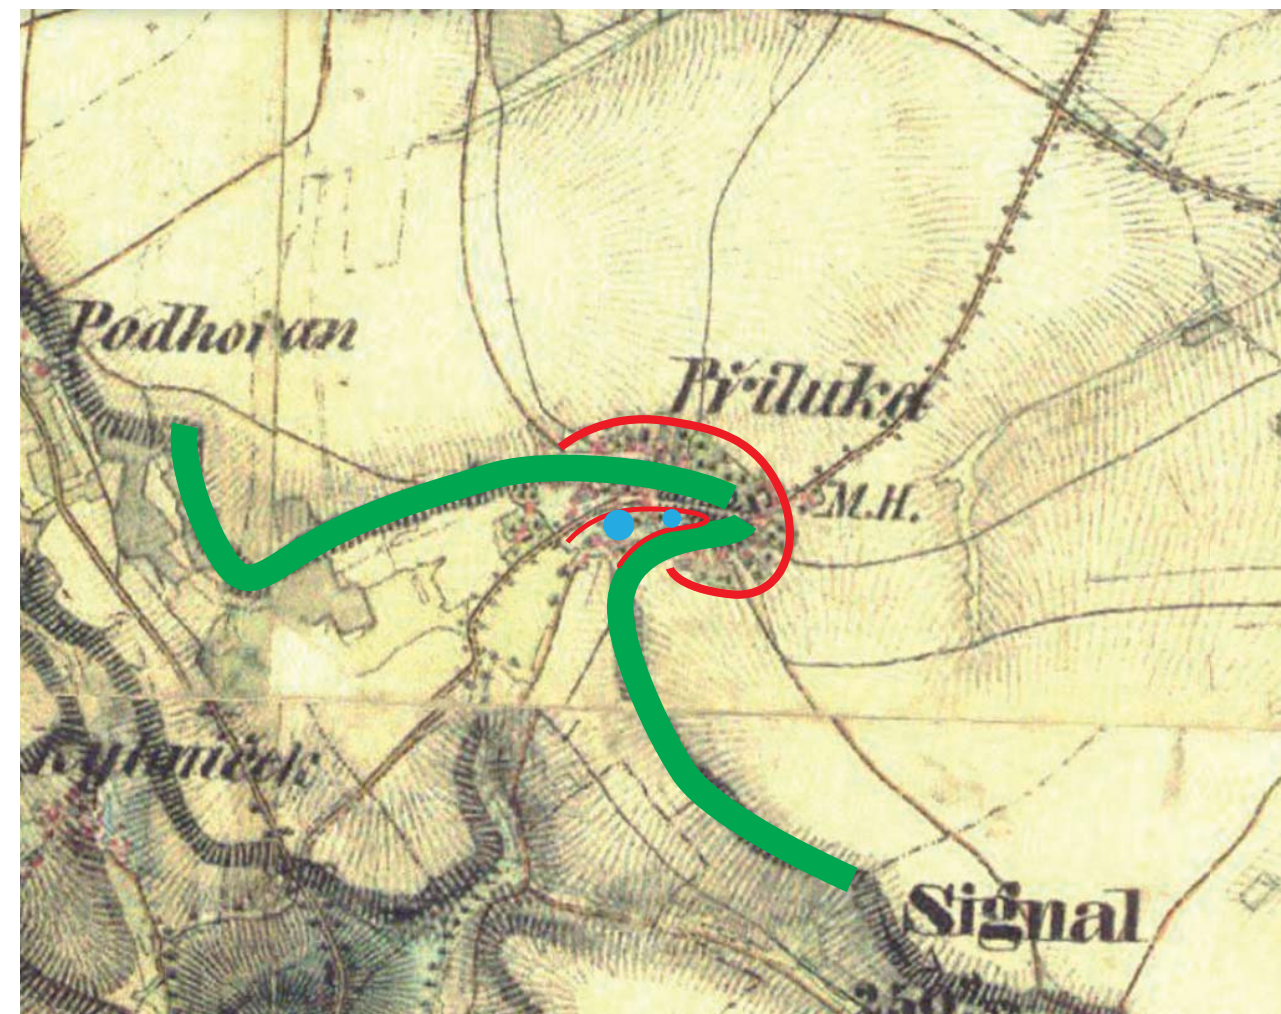

Přirozený terénní přechod sebou přinesl komunikaci - cestu od Nových Hradů směrem  
 k Bučině a dále. V části otočení směru hřbetu, v místě průchodu - proluky - vznikla obec  
 Přiluka obtáčeující terén jako šnek. Ve spodním jádru závitku vznikly dvě vodní nádrže.





současné ortofoto

- rozsah obce do r. 1839
- 20. století



mapa stabilního katastru, r. 1839

UP Příluka

...historický vývoj

0 50 100 250m M 1 : 5 000






les (hrana)
  nad hranou
  ve svahu
  spodní část s rybníky

UP Příluka

  
 ...schéma / terén obce  
 bez měřítka



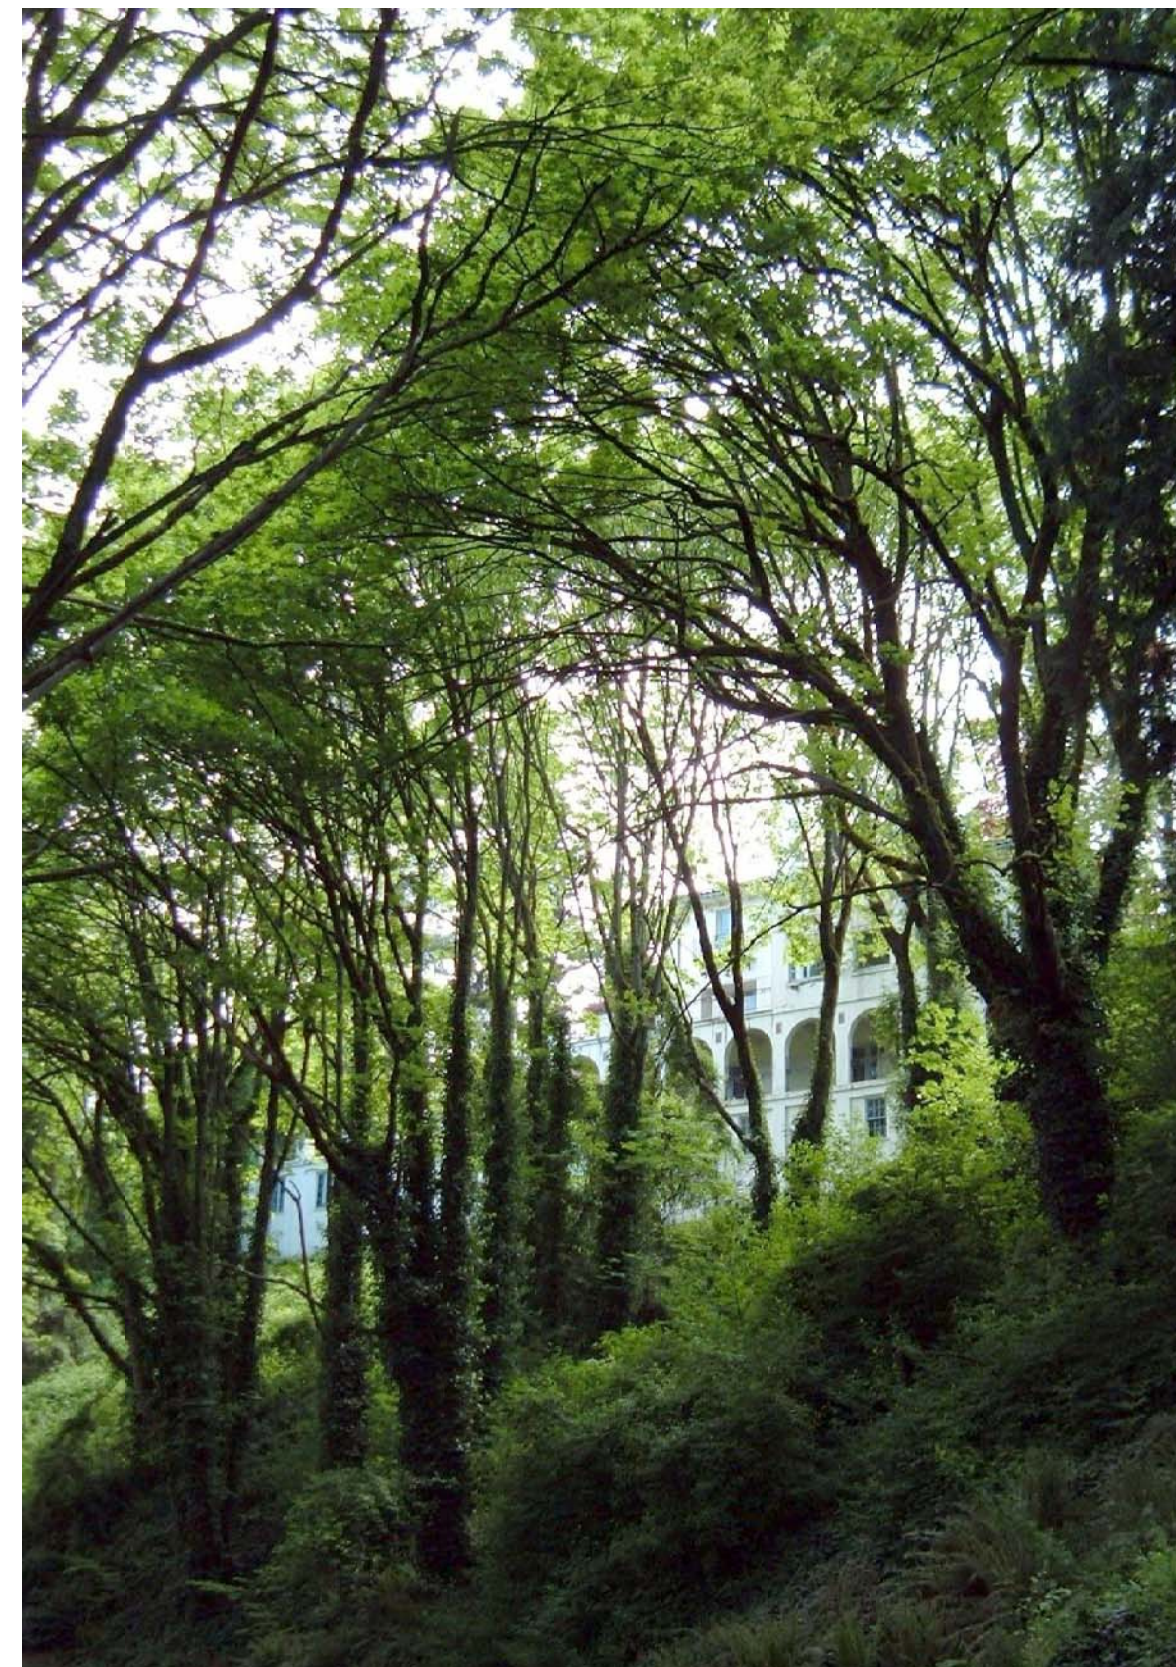

Princip objevení a schování měnící-se v čase a úhlu připomíná tanec s vějíři.  
To co není stále k dispozici, vidíme jen občas, přináší moment překvapení a láká nás...





UP Příluka

... schéma / možnosti zástavby

0 50 100 200m M 1 : 4 000







Drahouš, středočeský kraj (okr. Rakovník)


Holašovice, jihočeský kraj (okr. České Budějovice)


Nesuchyně, středočeský kraj (okr. Rakovník)







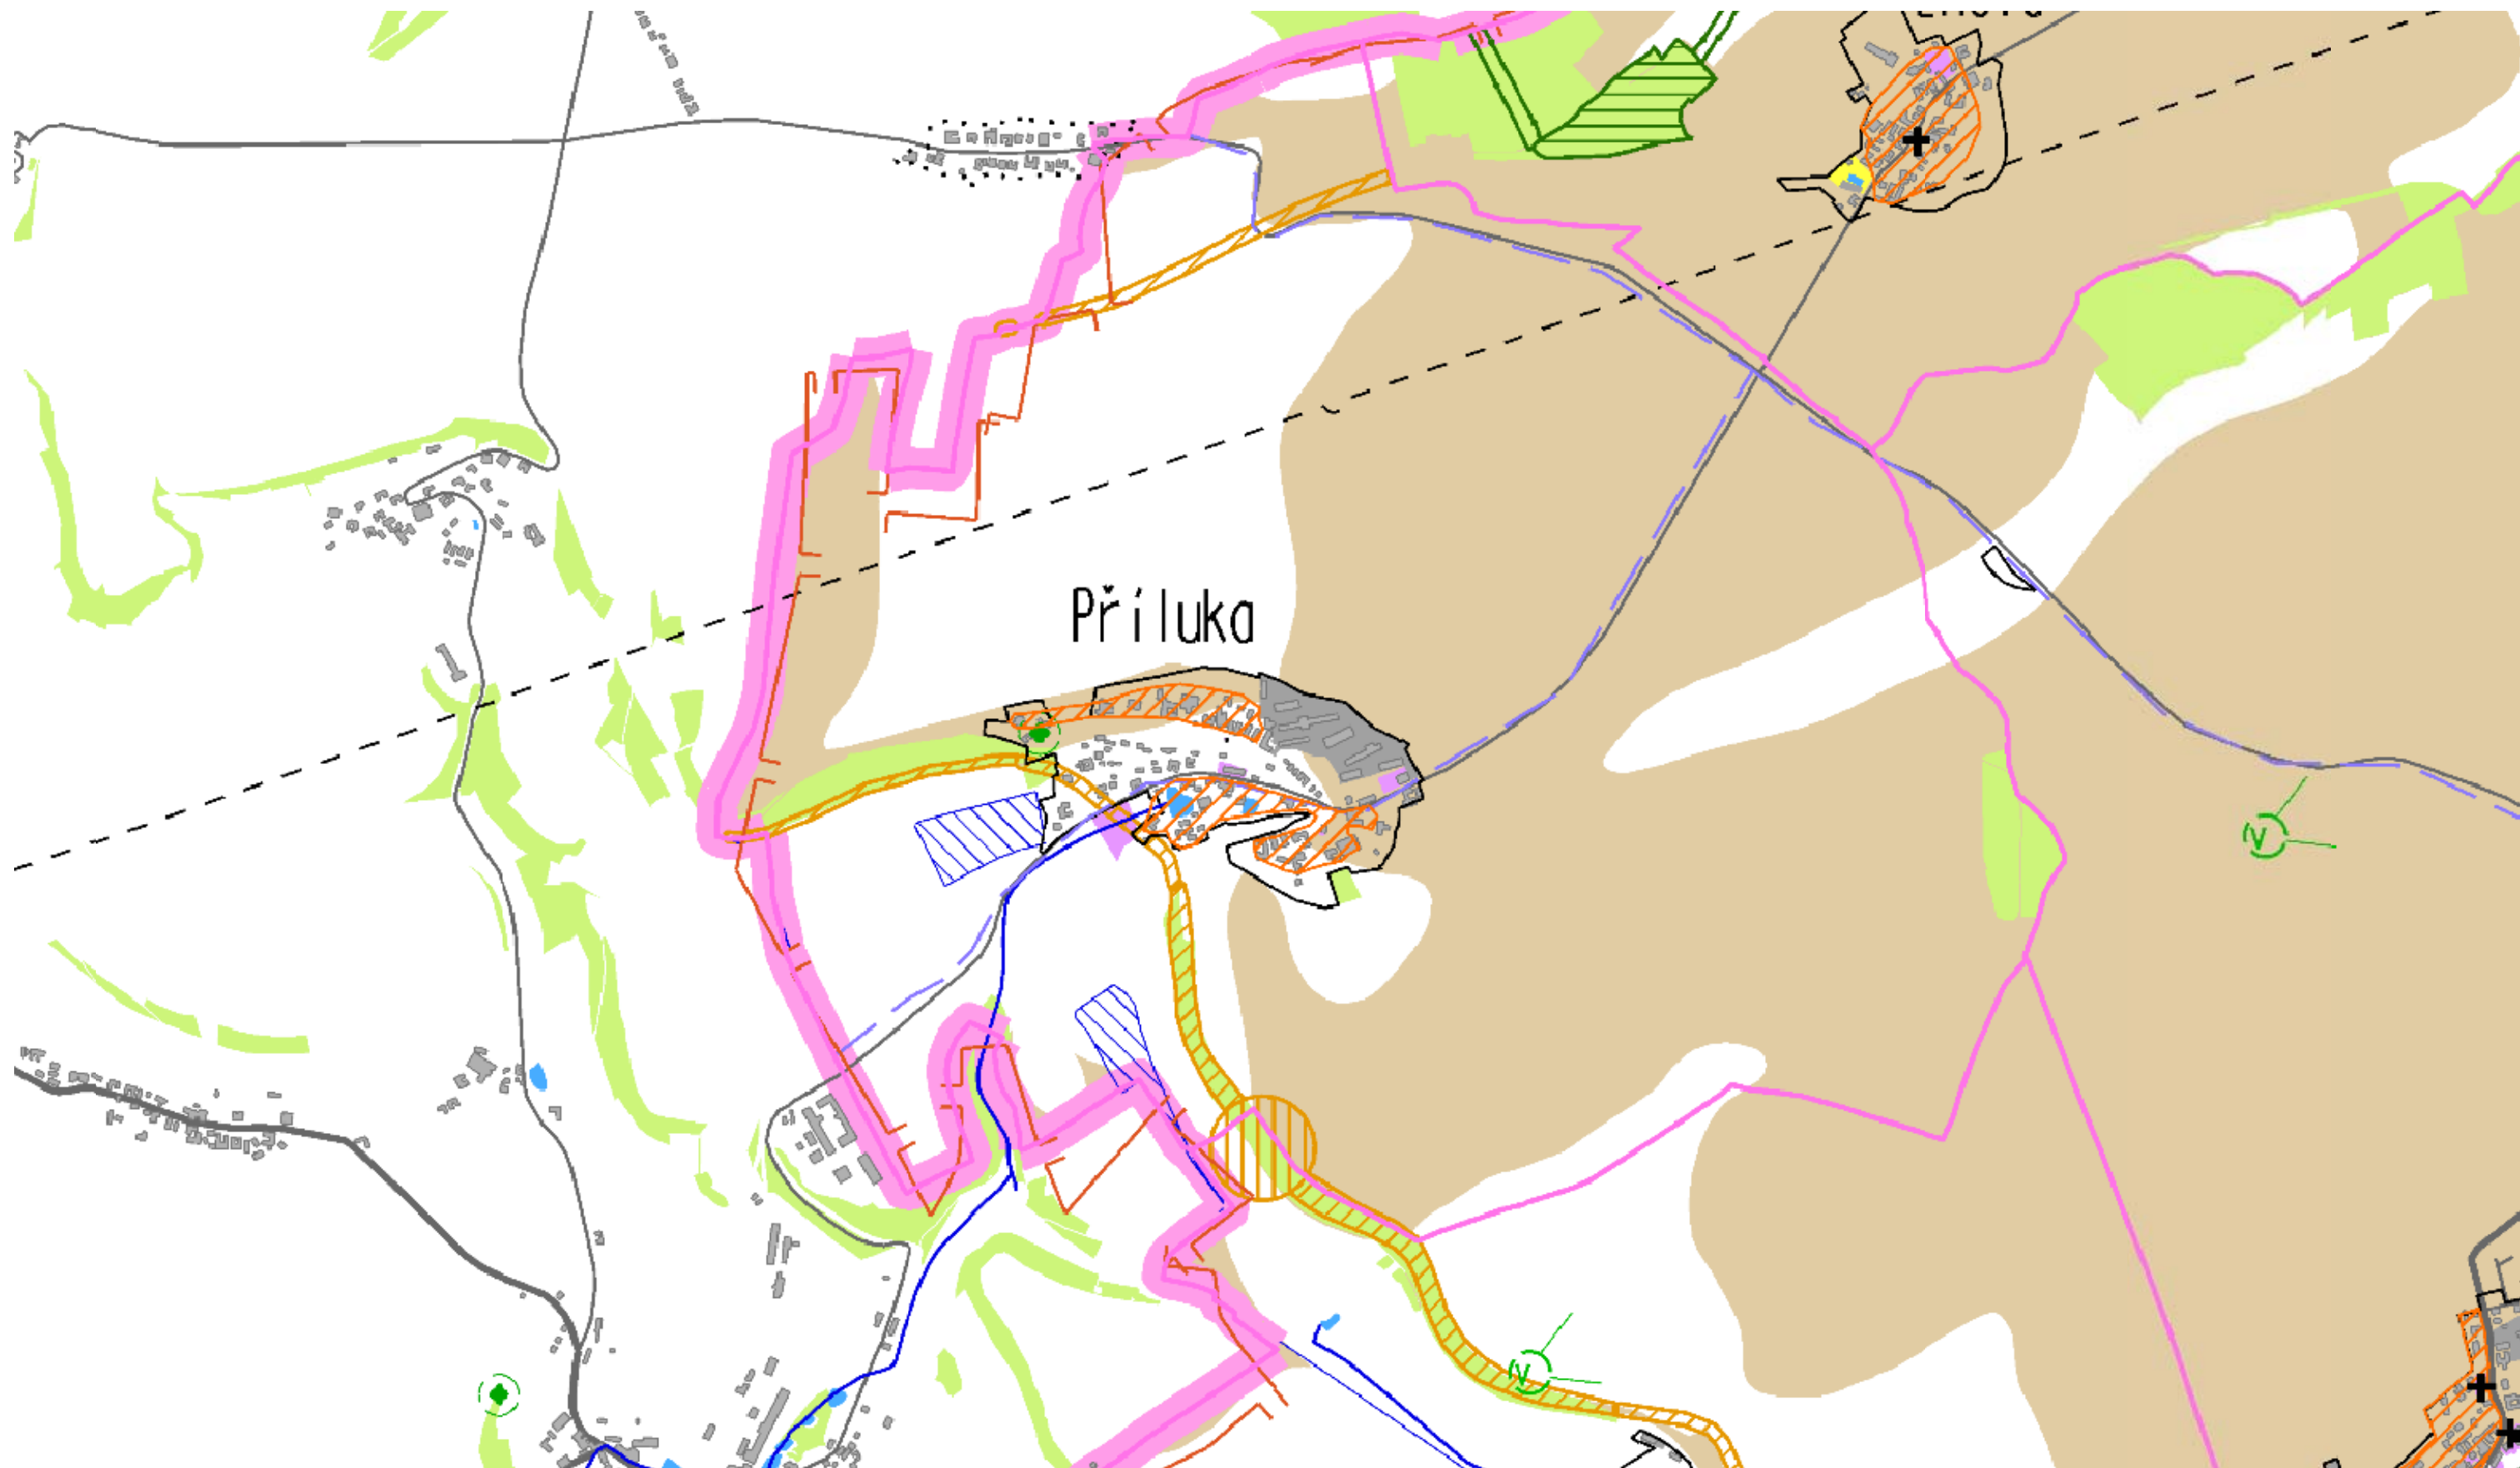


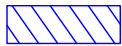- |                                                                                    |                         |                                                                                     |                            |                                                                                       |                         |                                                                                       |                             |
|------------------------------------------------------------------------------------|-------------------------|-------------------------------------------------------------------------------------|----------------------------|---------------------------------------------------------------------------------------|-------------------------|---------------------------------------------------------------------------------------|-----------------------------|
|  | investice do půdy       |  | lokální biokoridor         |  | vodní tok               |  | urbanistické hodnoty        |
|  | půda I a II tř. ochrany |  | plochy občanského vybavení |  | cyklostezka, cyklotrasa |  | plochy výrobní a skladovací |

UP Příluka

...uap ORP Litomyšl / výkres hodnot  
bez měřítka



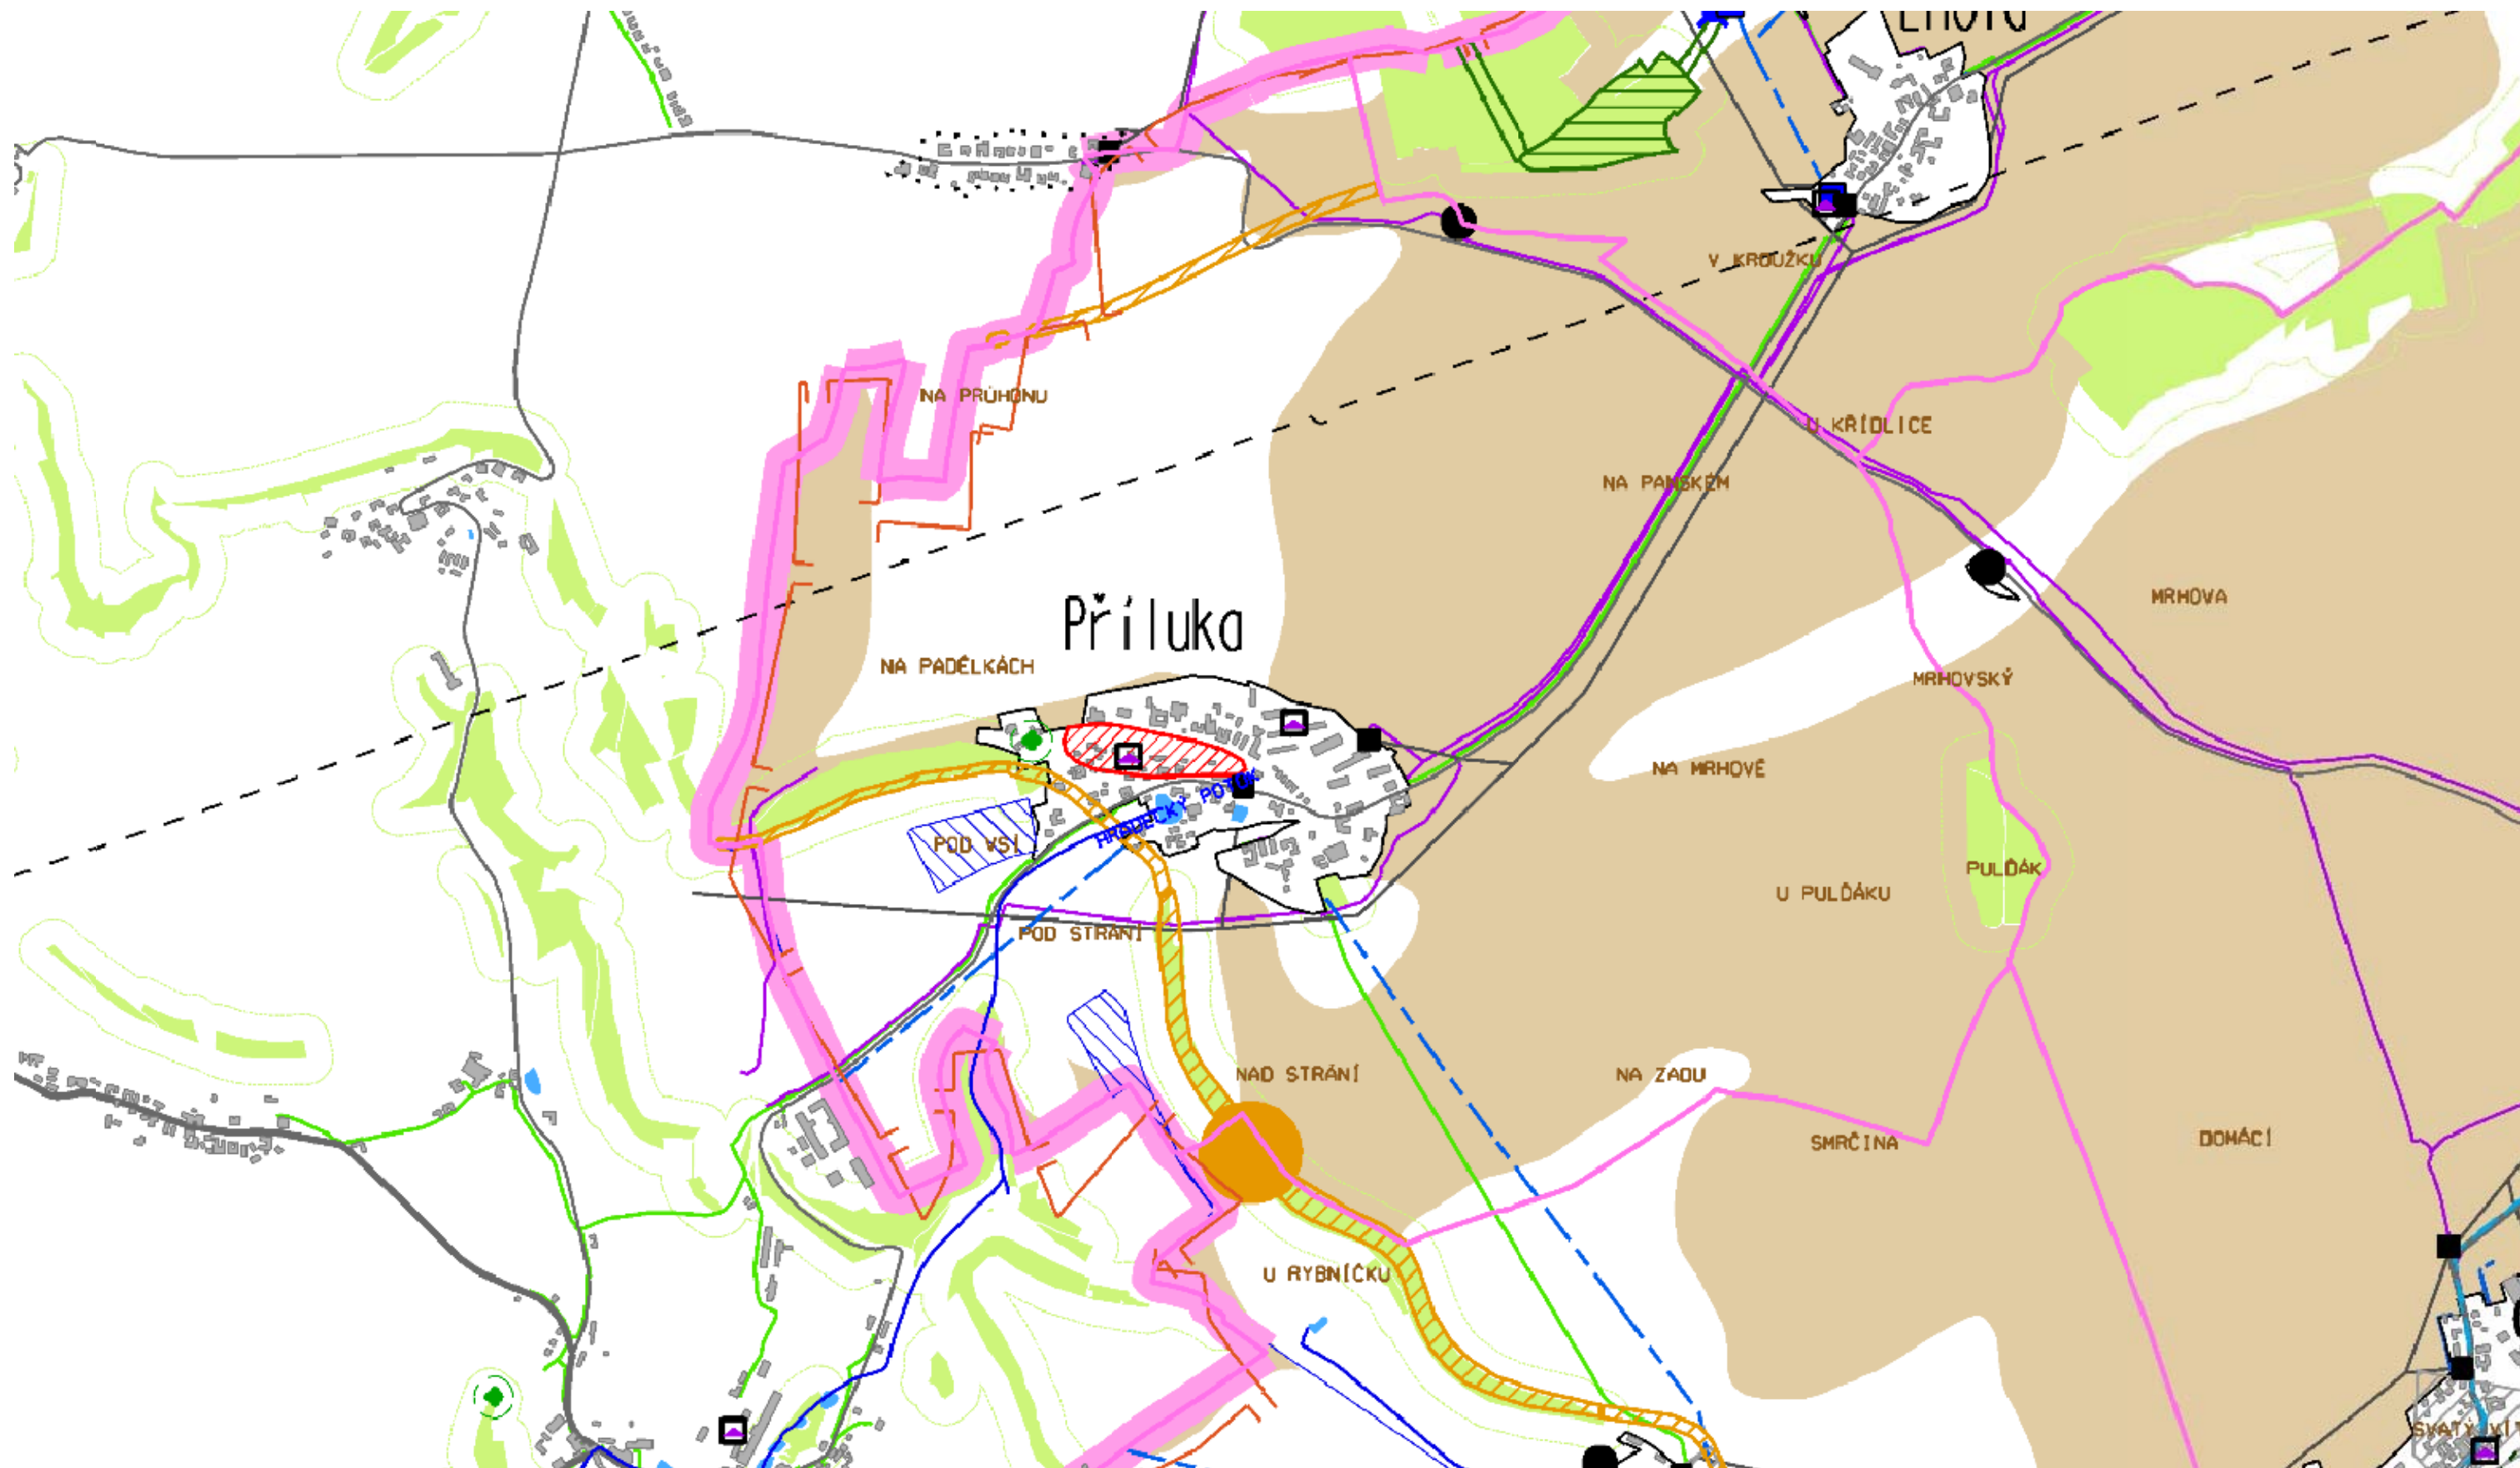


- |                                                                                    |                    |                                                                                     |                        |                                                                                      |                      |
|------------------------------------------------------------------------------------|--------------------|-------------------------------------------------------------------------------------|------------------------|--------------------------------------------------------------------------------------|----------------------|
|  | sesun aktivní      |  | telekomunikační vedení |  | vodovodní síť        |
|  | lokální biokoridor |  | vedení plynovodu       |  | elektrické vedení VN |

UP Příluka

...uap ORP Litomyšl / výkres limitů  
bez měřítka



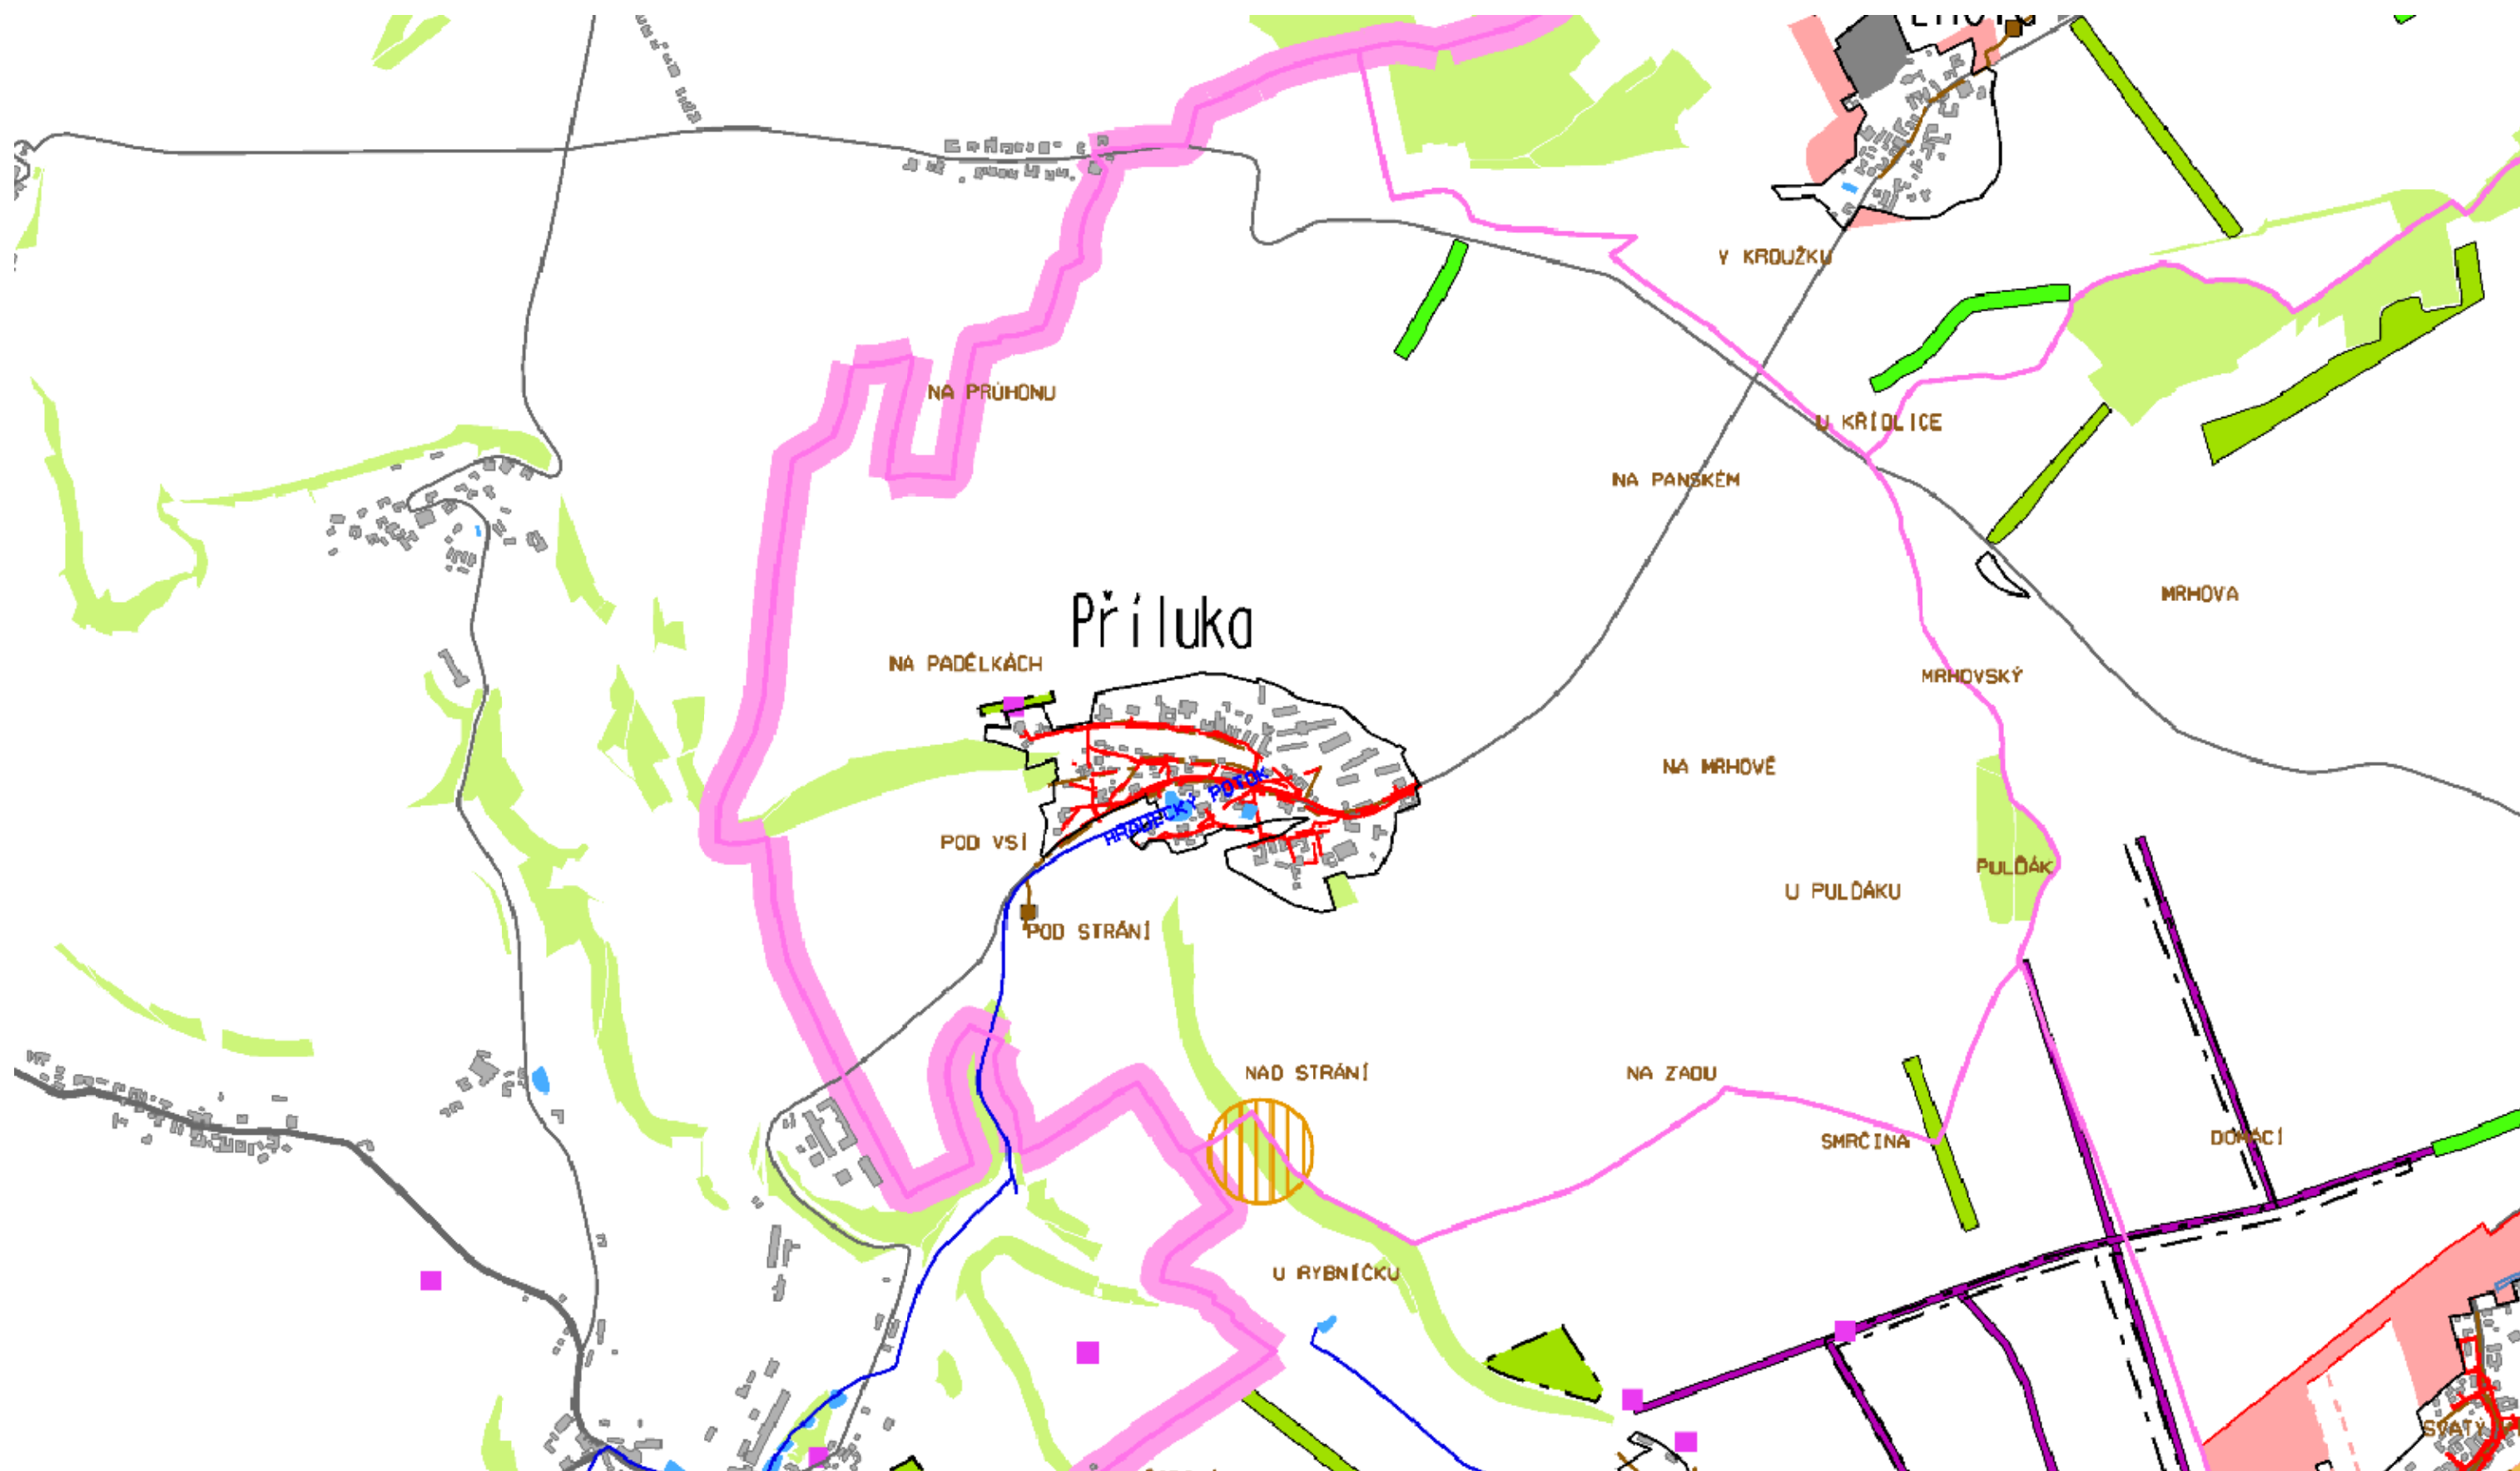


- |   |   |   |
|---|---|---|
| <span style="display: inline-block; width: 10px; height: 10px; background-color: magenta; border: 1px solid black;"></span> problémová lokalita | <span style="display: inline-block; width: 10px; height: 10px; background-color: brown; border: 1px solid black;"></span> čistička odpadních vod | <span style="display: inline-block; width: 10px; border-bottom: 2px dashed red;"></span> vedení elektrizační soustavy                                      |
| <span style="display: inline-block; width: 10px; height: 10px; background-color: green; border: 1px solid black;"></span> zatravnění            | <span style="display: inline-block; width: 10px; border-bottom: 2px dashed brown;"></span> kanalizační síť                                       | <span style="display: inline-block; width: 10px; height: 10px; background-color: green; border: 1px solid black;"></span> stabilizace dráhy soustř. odtoku |

UP Příluka

...uap ORP Litomyšl / výkres záměrů  
bez měřítka



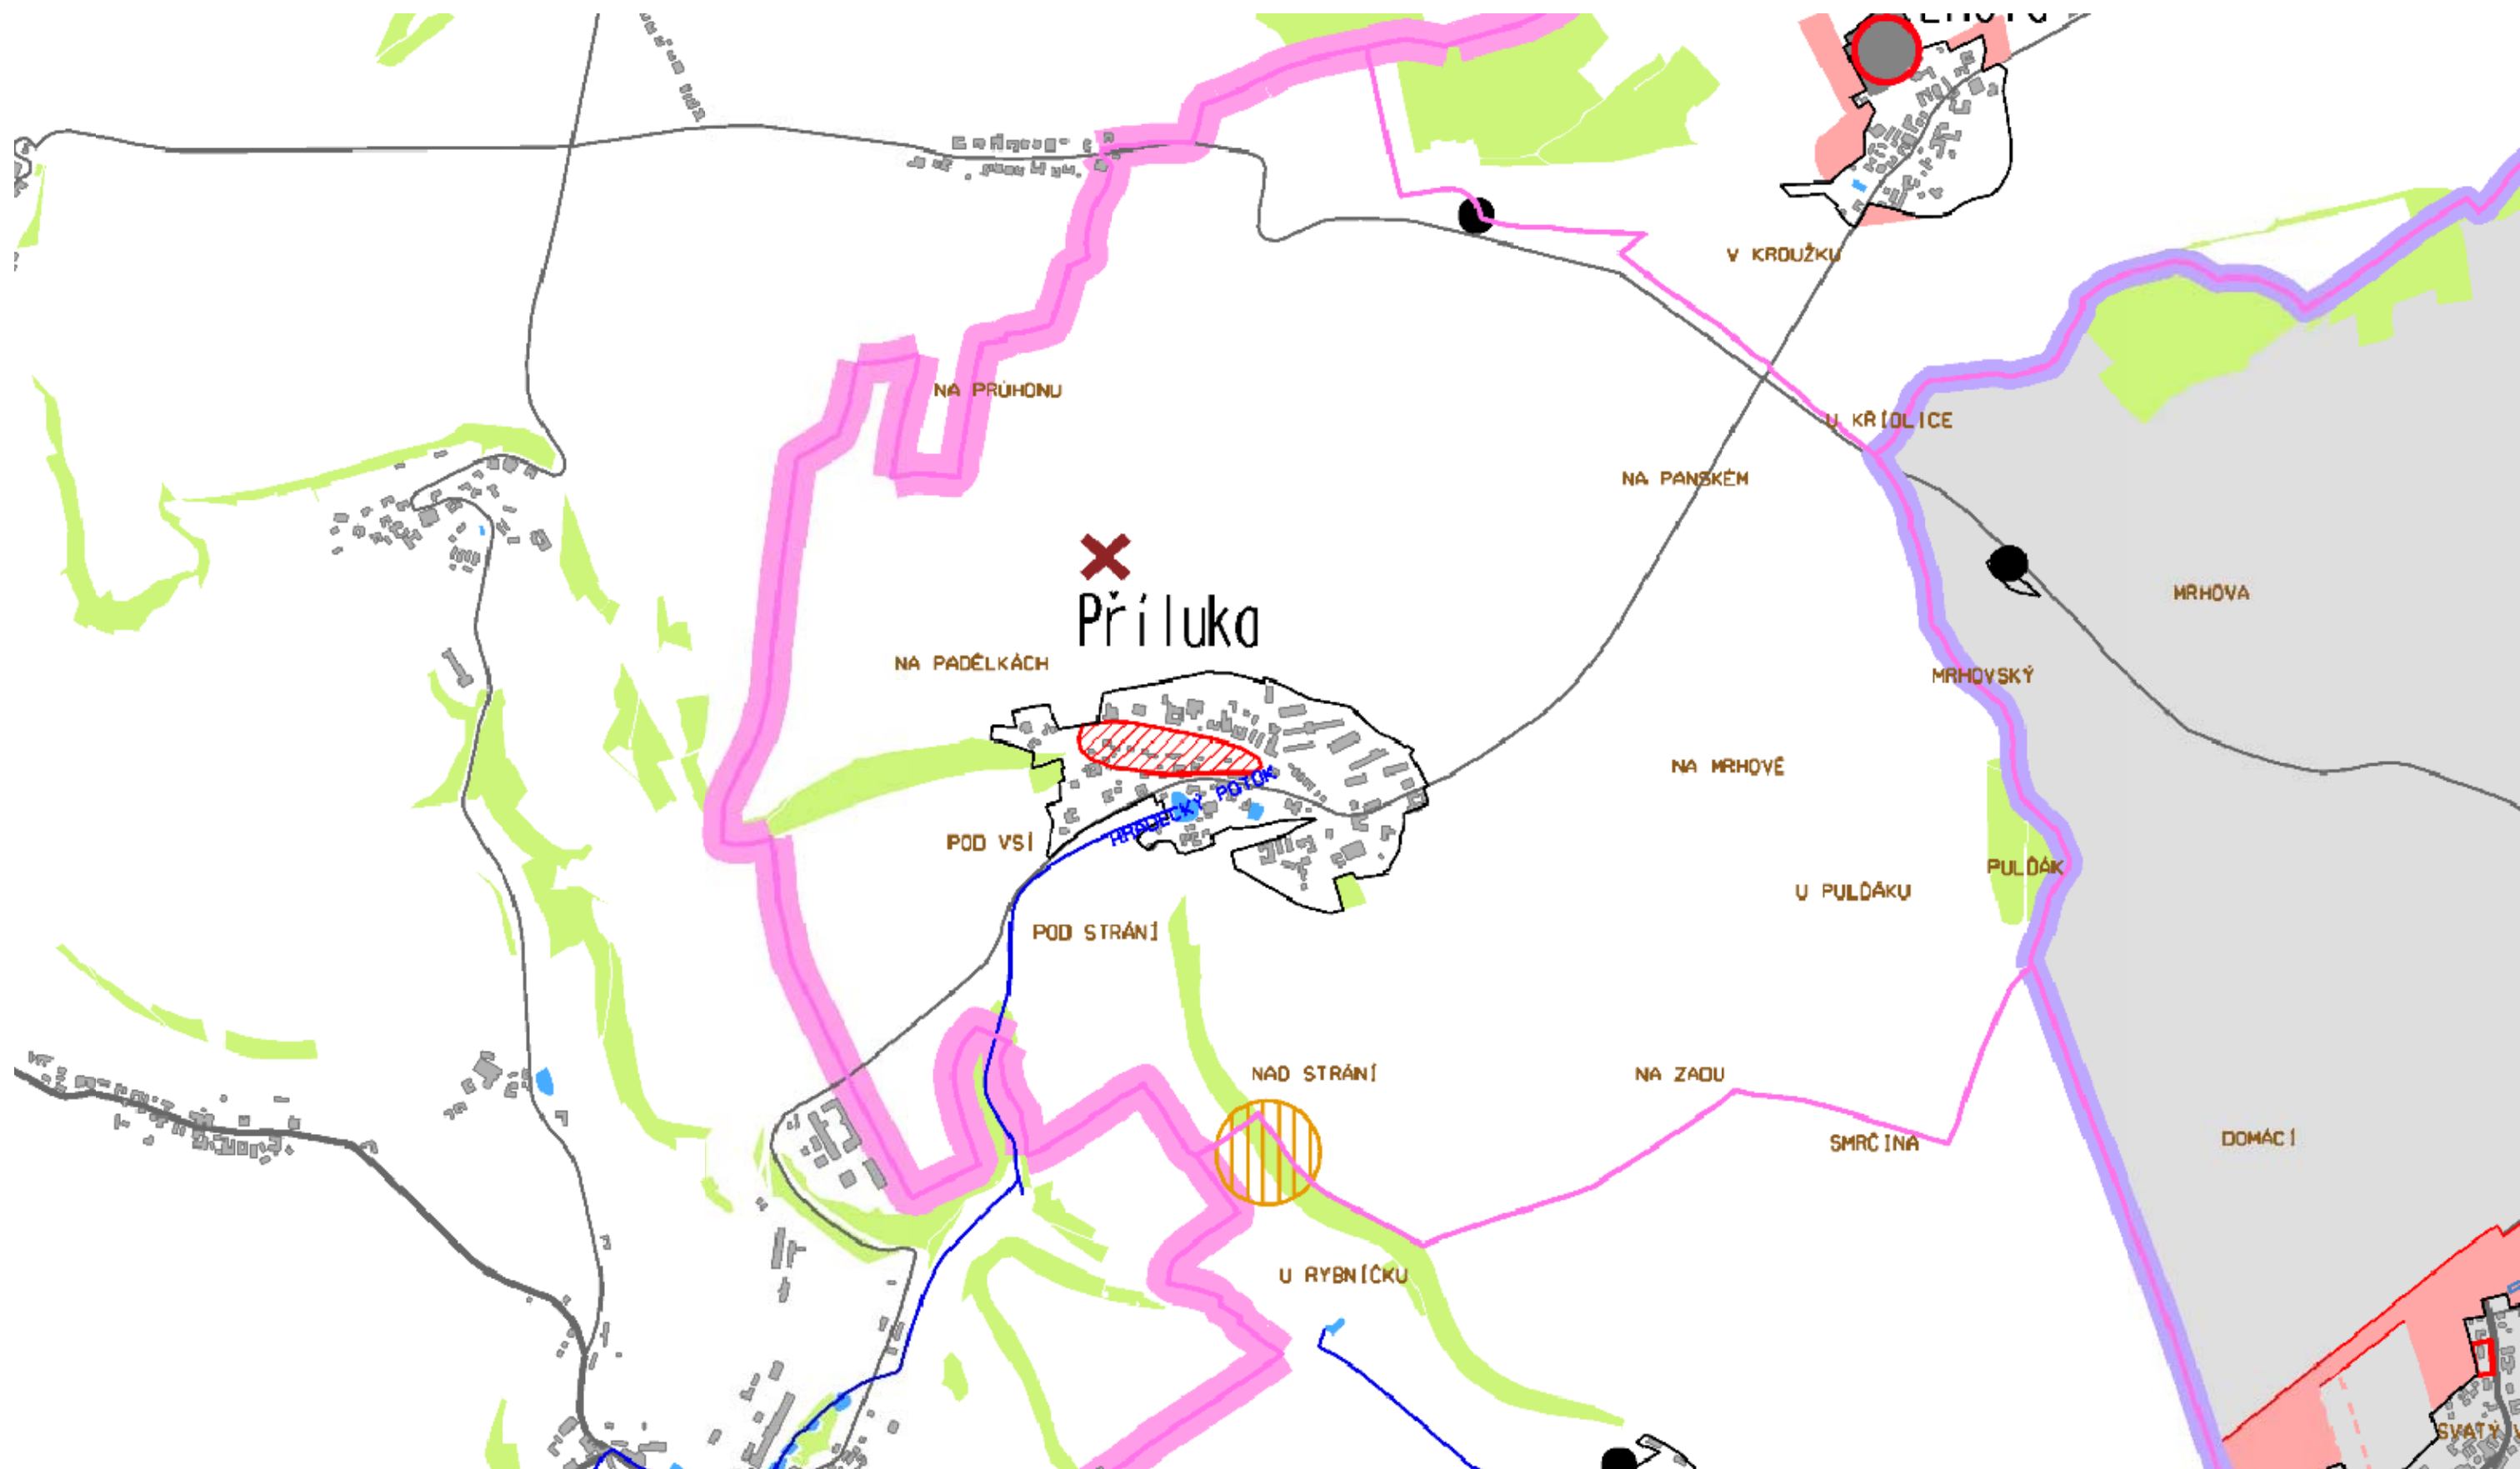

UP Příluka

...uap ORP Litomyšl / výkres problémů  
bez měřítka





UP Příluka

... schéma / možnosti zástavby

0 50 100 200m

M 1 : 4 000

