




ÚZEMNÍ PLÁN PŘÍLUKA

VÝKRES ZÁKLADNÍHO ČLENĚNÍ ÚZEMÍ

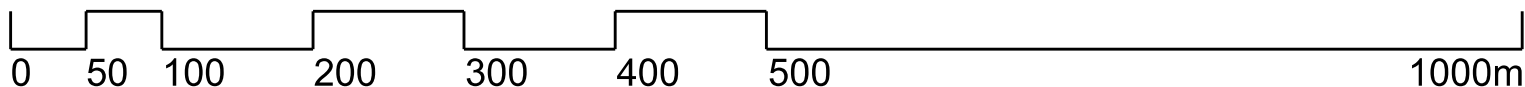

LEGENDA

	plochy stabilizované	plochy změn	územní rezervy
HRANICE ŘEŠENÉHO ÚZEMÍ			
HRANICE ZASTAVĚNÉHO ÚZEMÍ K 10.1.2020			
ZASTAVITELNÉ PLOCHY		Z1	
PLOCHY PŘESTAVBY		P1	
PLOCHY ZMĚN V KRAJINĚ		K1	
ÚZEMNÍ REZERVY			R1
PARCELNÍ KRESBA			
PARCELNÍ KRESBA VNITŘNÍ			

ZÁZNAM O ÚČINNOSTI

SPRÁVNÍ ORGÁN, KTERÝ ZMĚNU ÚP VYDAL	Zastupitelstvo obce Příluka	otisk úředního razítka pořizovatele:
DATUM NABYTÍ ÚČINNOSTI		
POŘIZOVATEL	Městský úřad Litomyšl odbor výstavby a územního plánování	
OPRÁVNĚNÁ ÚŘEDNÍ OSOBA JMENO, PRŮJEMENÍ	RNDr. Michala Vavřínová	
FUNKCE	pořizovatel územního plánu	
PODPIS (oprávněná úřední osoba pořizovatele)		

	výtisk č.:	otisk autorizačního razítka:

GENERÁLNÍ PROJEKTANT: sw architekti s.r.o. IČO 07173971 Na Moráni 1750/4 128 00 Praha 2			
ZODPOVĚDNÝ PROJEKTANT: Ing.arch. Tomáš Slavík autorizovaný architekt ČKA 3930 Toulavcovo nám. 156, 570 01 Litomyšl gsm + 420 732 807 128 tomas.slavik@swarchitekti.cz			
OBJEDNATEL: OBEC PŘÍLUKA	STUPĚN: VEŘEJNÉ PROJEDNÁNÍ	Č. ZAKÁZKY: 75.1	DATUM: 01/2021
ÚZEMNÍ PLÁN PŘÍLUKA		MĚŘITKO	Č. VÝKRESU
VÝKRES ZÁKLADNÍHO ČLENĚNÍ ÚZEMÍ		1:5 000	A/II.1