



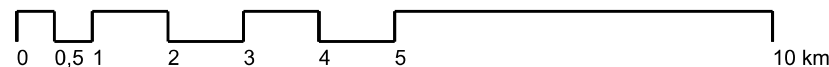

ÚZEMNÍ PLÁN PŘÍLUKA

VÝKRES ŠIRŠÍCH VZTAHŮ

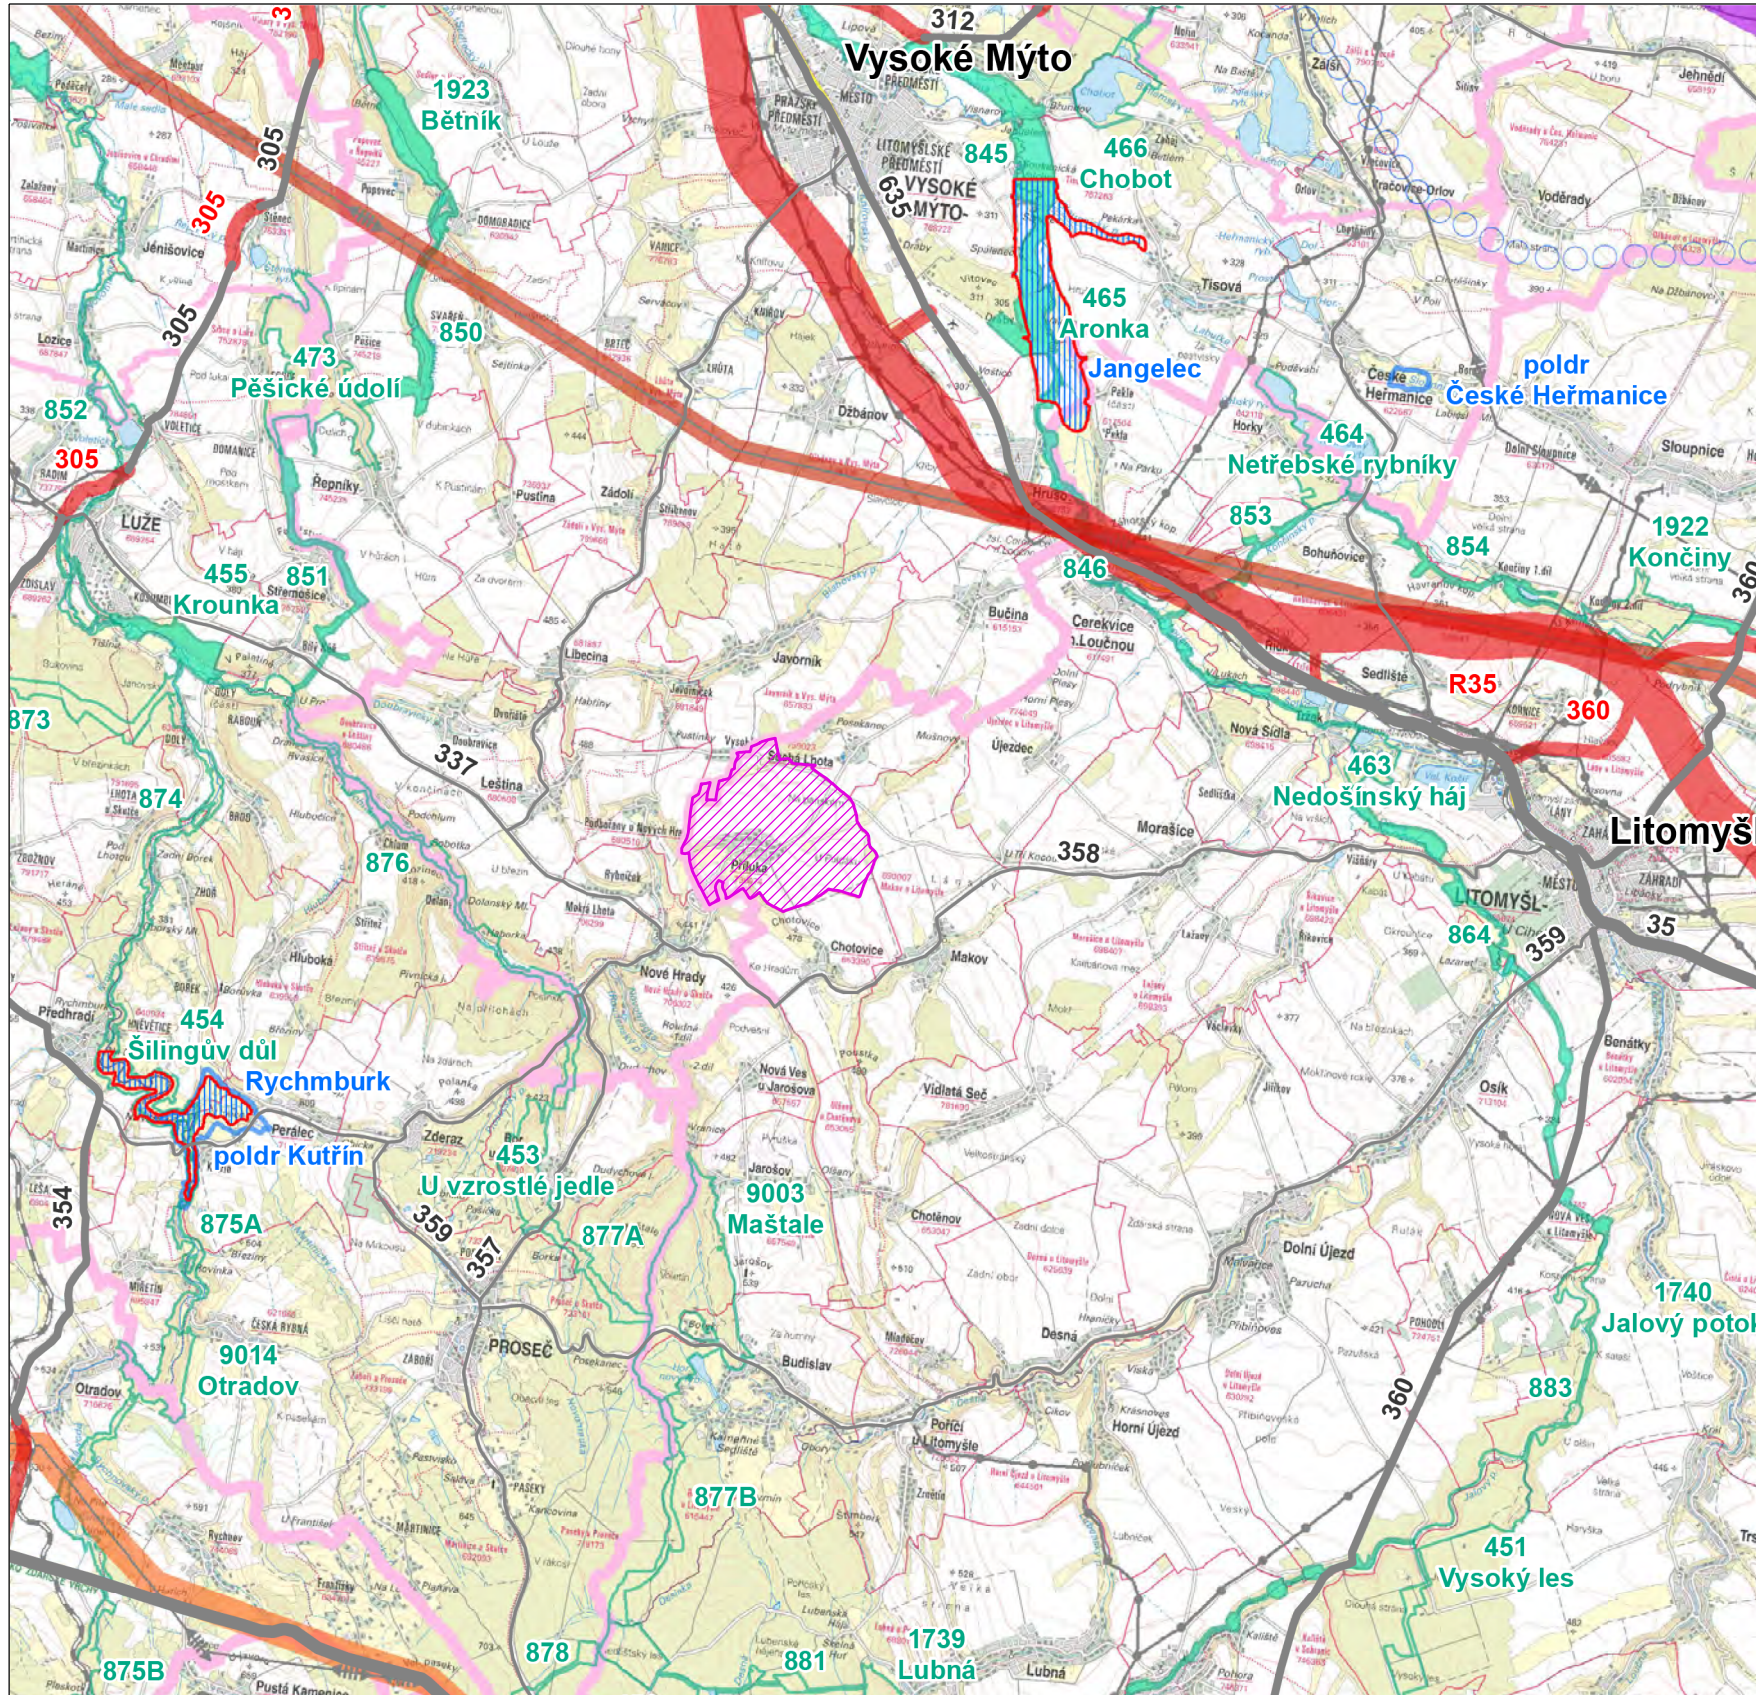

LEGENDA

NÁVRHOVÁ ČÁST

NÁVRH	ÚZEMNÍ REZERVA
DOPRAVNÍ INFRASTRUKTURA	
	SILNICE
	ŽELEZNICE
	PRŮPLAVNÍ SPOJENÍ D-O-L
TECHNICKÁ INFRASTRUKTURA	
	VEDENÍ EL. ENERGIE 400 kV
	VEDENÍ EL. ENERGIE 110 kV
	LOKALITA VHODNÁ PRO AKUMULACI POVRCHOVÝCH VOD
	POLDR, SUCHÁ NÁDRŽ
ÚZEMNÍ SYSTÉM EKOLOGICKÉ STABILITY	
	REGIONÁLNÍ BIOCENTRUM, REGIONÁLNÍ BIOKORIDOR
	řešené území

INFORMATIVNÍ ČÁST

DOPRAVNÍ INFRASTRUKTURA	
	SILNICE I. TŘÍDY
	VÝZNAMNÁ SILNICE II. TŘÍDY
	OSTATNÍ SILNICE II. TŘÍDY, VYBRANÁ SILNICE III. TŘÍDY
	ŽELEZNIČNÍ TRÁŤ REGIONÁLNÍ
TECHNICKÁ INFRASTRUKTURA	
	VEDENÍ EL. ENERGIE 400 kV
	VEDENÍ EL. ENERGIE 110 kV
	PLYNOVOD VTL
ÚZEMNÍ SYSTÉM EKOLOGICKÉ STABILITY	
	REGIONÁLNÍ BIOCENTRUM, REGIONÁLNÍ BIOKORIDOR
ZÁKLADNÍ INFORMACE O ÚZEMÍ	
	HRANICE SPRÁVNÍHO OBVODU OBCE S ROZŠÍŘENOU PŮSOBNOSTÍ
	HRANICE SPRÁVNÍHO OBVODU OBCE S POVĚŘENÝM OBCENÍM ÚŘADEM
	HRANICE OBCE
	HRANICE KATASTRU
Hlinsko	NÁZEV OBCE S ROZŠÍŘENOU PŮSOBNOSTÍ

	výtisk č.:	otisk autorizačního razítka:
--	------------	------------------------------

GENERÁLNÍ PROJEKTANT: sw architekti s.r.o. IČO 07173971 Na Moráni 1750/4 128 00 Praha 2			
ZODPOVĚDNÝ PROJEKTANT: Ing.arch. Tomáš Slavík autorizovaný architekt ČKA 3930 Touloucovo nám. 156, 570 01 Litomyšl gsm +420 732 807 128 tomas.slavik@swarchitekti.cz			
OBJEDNATEL: OBEC PŘÍLUKA	STUPEŇ: VEŘEJNÉ PROJEDNÁNÍ	Č. ZAKÁZKY: 75.1	DATUM: 01/2021
ÚZEMNÍ PLÁN PŘÍLUKA		MĚŘITKO	Č. VÝKRESU
VÝKRES ŠIRŠÍCH VZTAHŮ		1:100 000	B/II.1

Mapový podklad: ZÚR Pardubického kraje