







# ÚZEMNÍ PLÁN SUCHÁ LHOTA

## VÝKRES PŘEDPOKLÁDANÉHO ZÁBORU ZPF

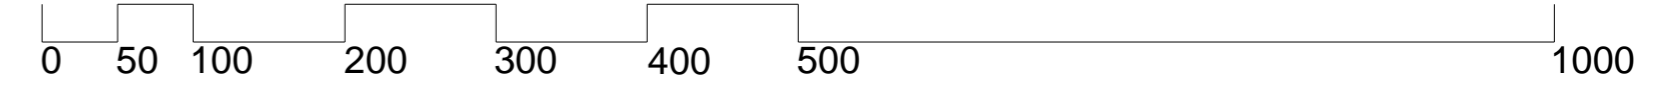








### LEGENDA

 -  HRANICE ŘEŠENÉHO ÚZEMÍ
-  PARCELNÍ KRESBA
-  HRANICE ZASTAVĚNÉHO ÚZEMÍ vymezená k 1.9.2021
-  ZASTAVITELNÉ PLOCHY
-  PLOCHY ZMĚN V KRAJINĚ

### ochrana ZPF

#### STAV

-  DRUH POZEMKU DLE KN orná půda
-  DRUH POZEMKU DLE KN trvalý travní porost
-  DRUH POZEMKU DLE KN zahrada
-  DRUH POZEMKU DLE KN ovocný sad
-  DRUH POZEMKU DLE KN les
-  DRUH POZEMKU DLE KN ostatní pozemky
-  HRANICE BPEJ s vyznačením kódu a třídy ochrany

### ZÁZNAM O ÚČINNOSTI

SPRÁVNÍ ORGÁN, KTERÝ ÚP VYDAL	ZASTUPITELSTVO OBCE SUCHÁ LHOTA	otisk úředního razítka pořizovatele:
DATUM NABYTÍ ÚČINNOSTI		
POŘIZOVATEL	Městský úřad Litomyšl, odbor výstavby a územního plánování	
OPRÁVNĚNÁ ÚŘEDNÍ OSOBA JMÉNO, PŘIJMENÍ	Ing. Josef Filipi	
FUNKCE	vedoucí odboru	
PODPIS (oprávněná úřední osoba pořizovatele)		otisk úředního razítka pořizovatele:

	výtisk č.:	otisk autorizačního razítka:
---	------------	------------------------------

GENERÁLNÍ PROJEKTANT: sw architekti s.r.o.  
Ing. arch. Tomáš Slavík | autorizovaný architekt ČKA 03 930 | Toulcovovo nám. 156, 570 01 Litomyšl |  
gsm + 420 732 807 128 | tomas.slavik@swarchitekti.cz | www.swarchitekti.cz

OBJEDNATEL: OBEC SUCHÁ LHOTA	NÁVRH PRO VEŘEJNÉ PROJEDNÁNÍ	Č. ZAKÁZKY: 79.4	DATUM: květen 2022
---------------------------------	---------------------------------	---------------------	-----------------------

<b>ÚZEMNÍ PLÁN SUCHÁ LHOTA</b>	MĚŘÍTKO	Č. VÝKRESU
VÝKRES PŘEDPOKLÁDANÉHO ZÁBORU ZPF	1:5 000	<b>B/II.3</b>