
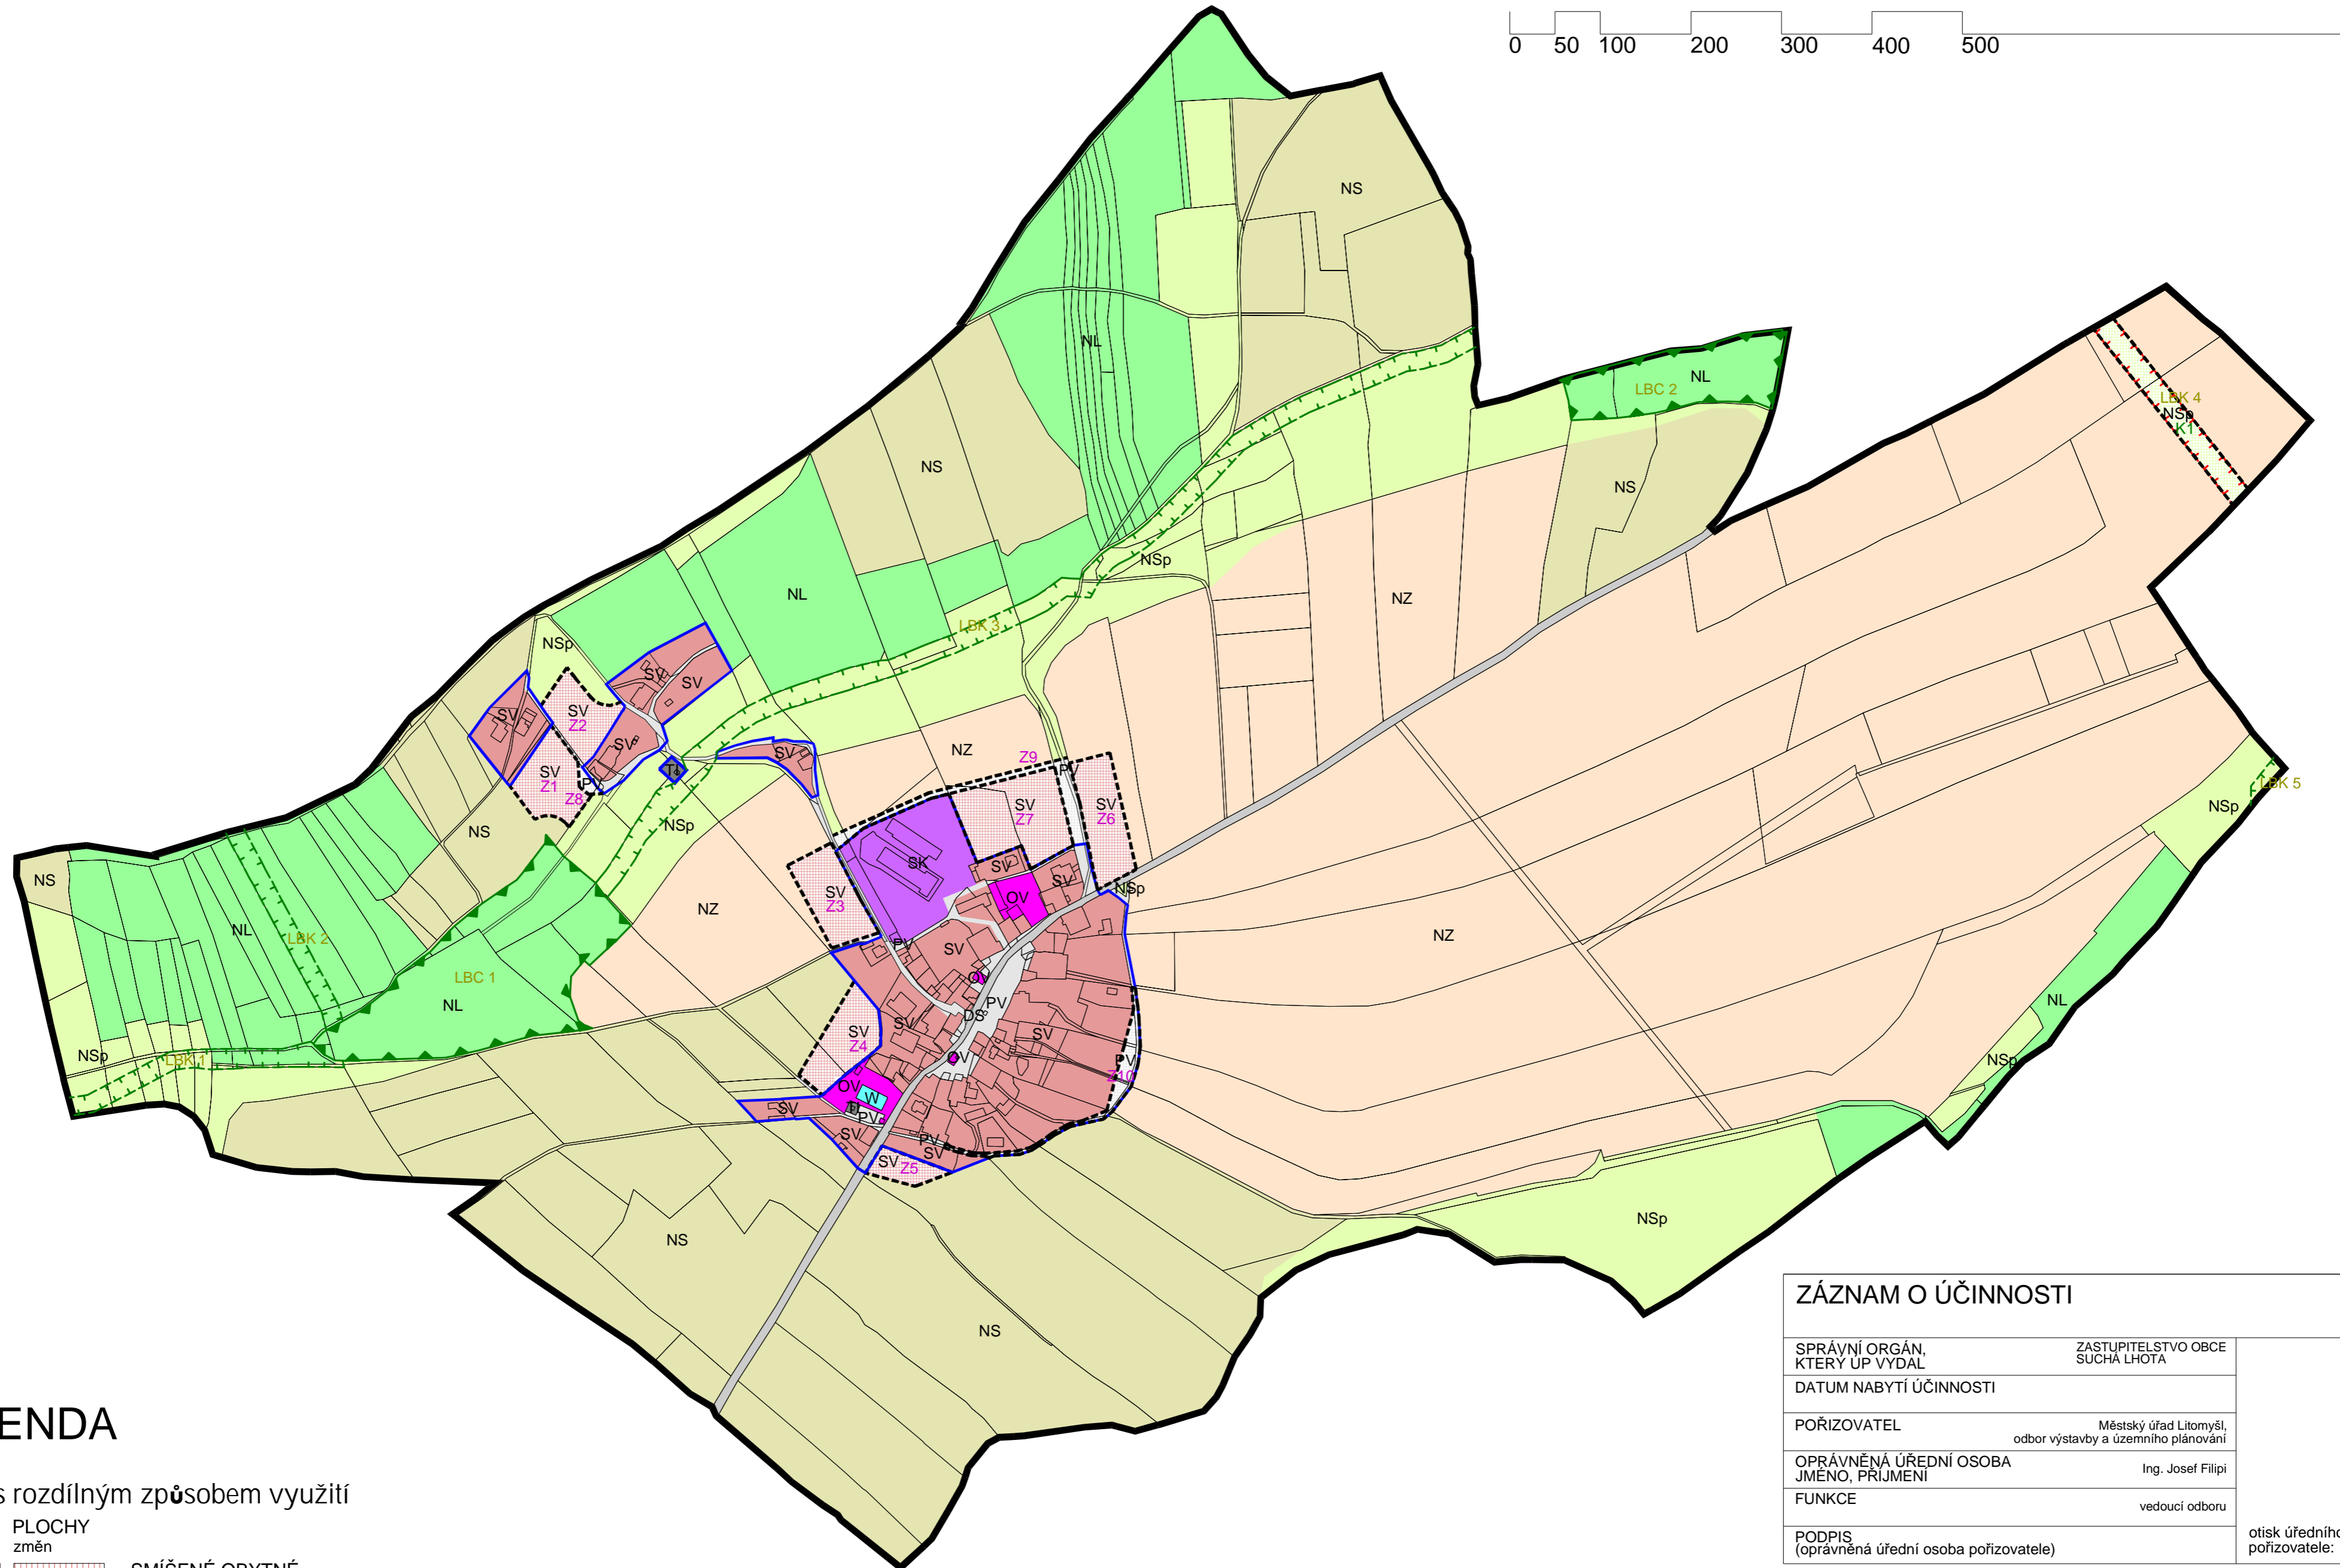


ÚZEMNÍ PLÁN SUCHÁ LHOTA

HLAVNÍ VÝKRES

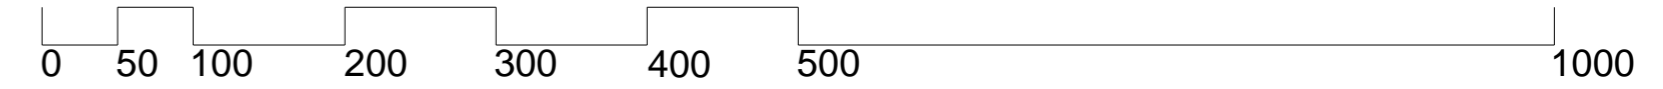

LEGENDA

plochy s rozdílným způsobem využití

PLOCHY stabilizované	PLOCHY změn	
SV	SV	SMÍŠENÉ OBYTNÉ venkovské
SK		SMÍŠENÉ OBYTNÉ komerční
OV		OBČANSKÉ VYBAVENÍ veřejná infrastruktura
PV	PV	VEŘEJNÁ PROSTRANSTVÍ veřejné prostory
DS		DOPRAVNÍ INFRASTRUKTURA silniční
TI	TI	TECHNICKÁ INFRASTRUKTURA inženýrské sítě
W		PLOCHY VODNÍ A VODOHODPODÁŘSKÉ
NZ		PLOCHY ZEMĚDĚLSKÉ
NSp	NSp	PLOCHY SMÍŠENÉ NEZASTAVĚNÉHO ÚZEMÍ přírodní
NS		PLOCHY SMÍŠENÉ NEZASTAVĚNÉHO ÚZEMÍ
NL		PLOCHY LESNÍ

	HRANICE ŘEŠENÉHO ÚZEMÍ
	HRANICE ZASTAVĚNÉHO ÚZEMÍ vymezená k 1.9.2021
	ZASTAVITELNÉ PLOCHY
	PLOCHY ZMĚN V KRAJINĚ

územní systém ekologické stability	
FUNKČNÍ	K ZALOŽENÍ
	LBC - LOKÁLNÍ BIOCENTRA
	LBK - LOKÁLNÍ BIODORIDORY

ZÁZNAM O ÚČINNOSTI

SPRÁVNÍ ORGÁN, KTERÝ ÚP VYDAL	ZASTUPITELSTVO OBCE SUCHÁ LHOTA	
DATUM NABYTÍ ÚČINNOSTI		
POŘIZOVATEL	Městský úřad Litomyšl, odbor výstavby a územního plánování	
OPRÁVNĚNÁ ÚŘEDNÍ OSOBA JMÉNO, PŘIJMENÍ	Ing. Josef Filipi	
FUNKCE	vedoucí odboru	
PODPIS (oprávněná úřední osoba pořizovatele)		otisk úředního razítka pořizovatele:

	výtisk č.:	otisk autorizačního razítka:
--	------------	------------------------------

<small> GENERÁLNÍ PROJEKTANT: sw architekti s.r.o. Ing. arch. Tomáš Slavík autorizovaný architekt ČKA 03 930 Touloucovo nám. 156, 570 01 Litomyšl gsm + 420 732 807 128 tomas.slavik@swarchitekti.cz www.swarchitekti.cz </small>			
OBJEDNATEL: OBEC SUCHÁ LHOTA	NÁVRH: PRO VEŘEJNÉ PROJEDNÁNÍ	Č. ZAKÁZKY: 79.4	DATUM: květen 2022
ÚZEMNÍ PLÁN SUCHÁ LHOTA		MĚŘÍTKO	Č. VÝKRESU
HLAVNÍ VÝKRES		1:5 000	A/II.2