





# ŘEZ Č.2

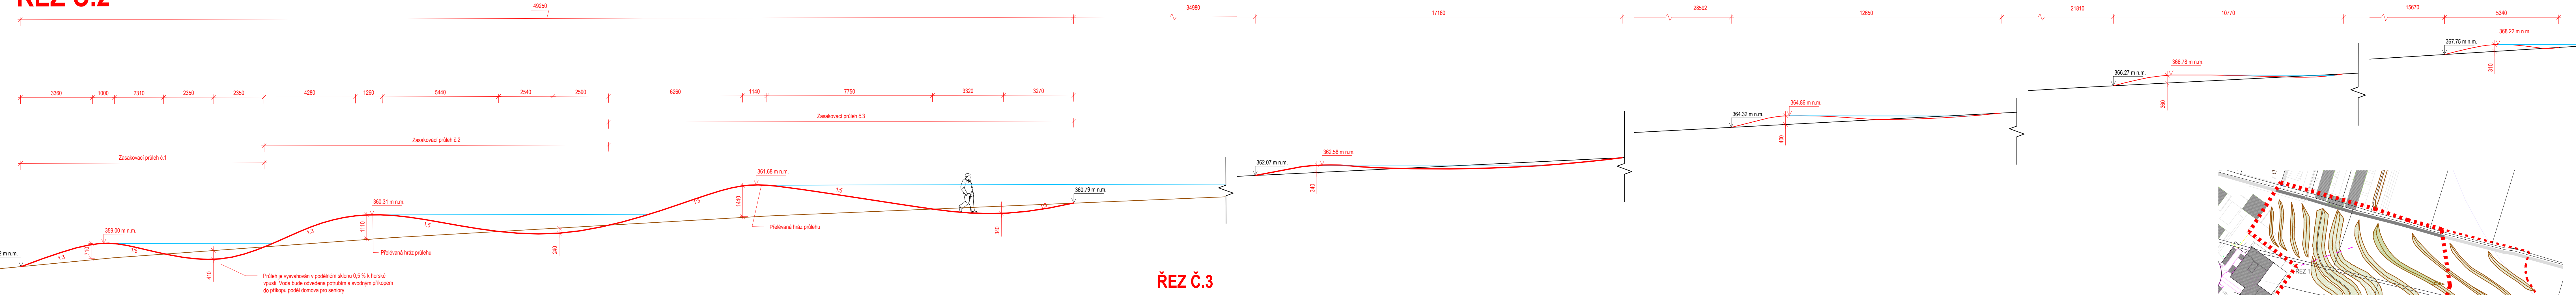

# ŘEZ Č.1

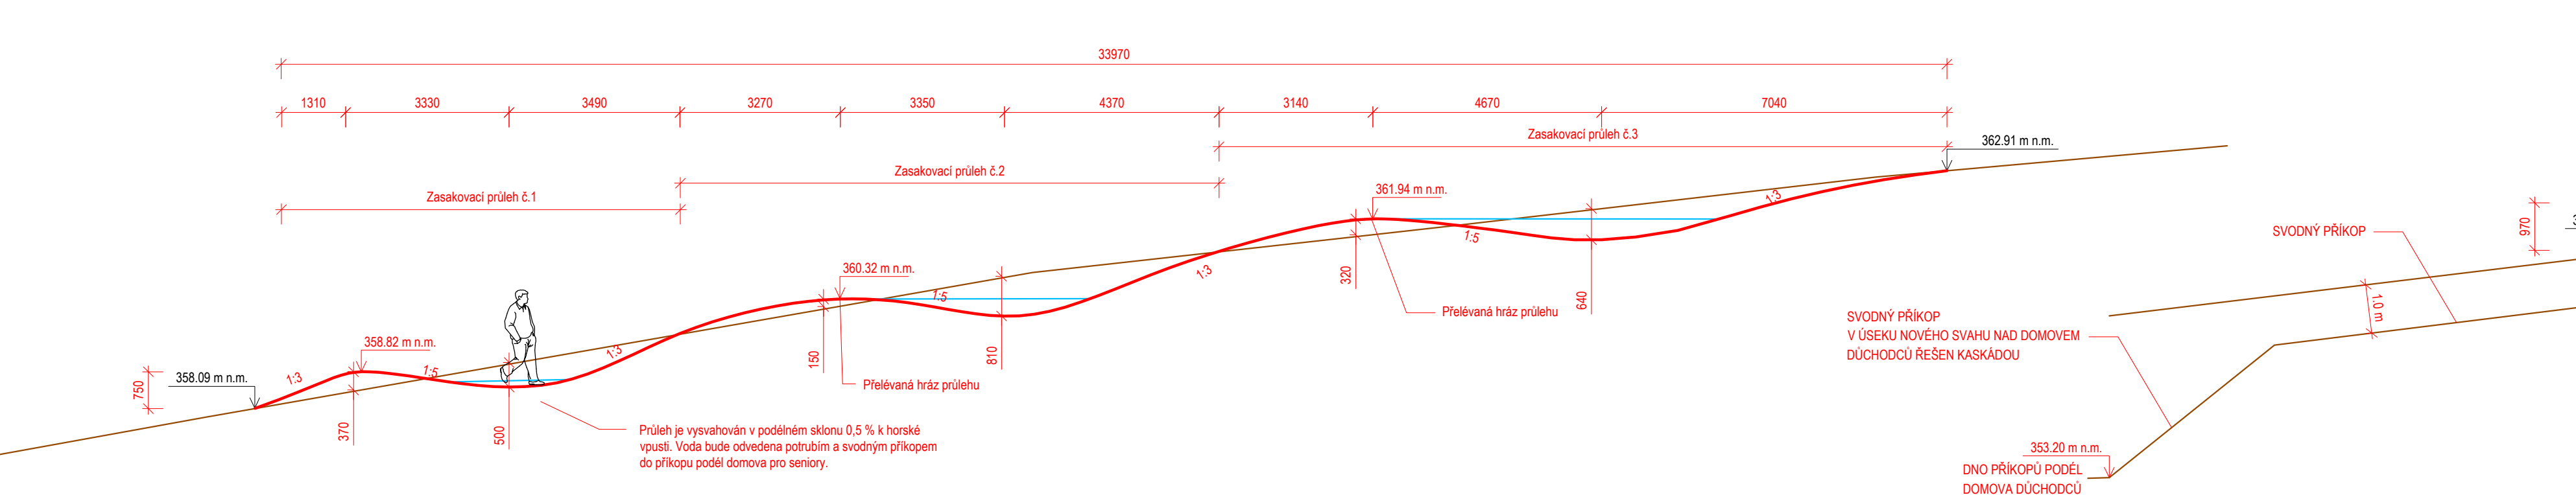

# ŘEZ Č.3

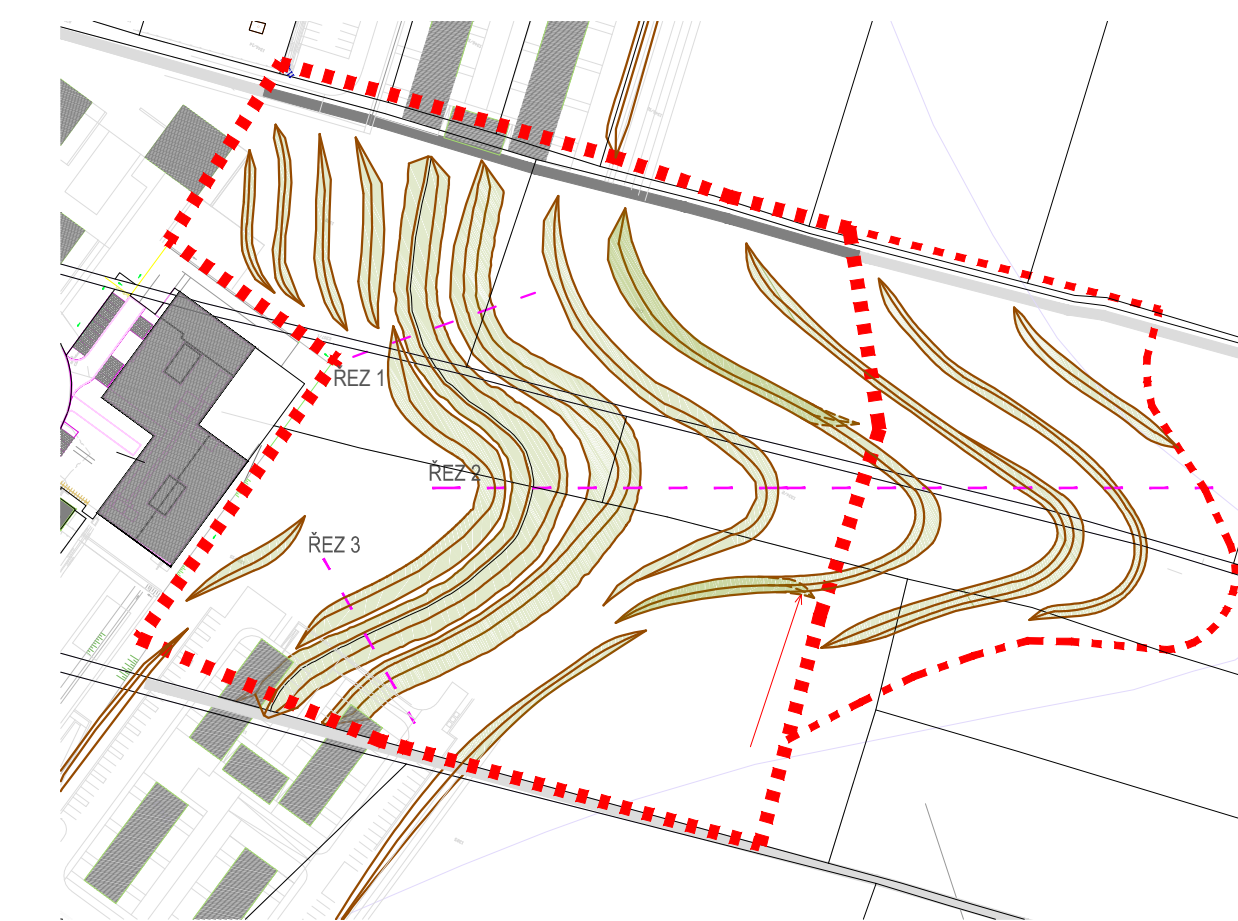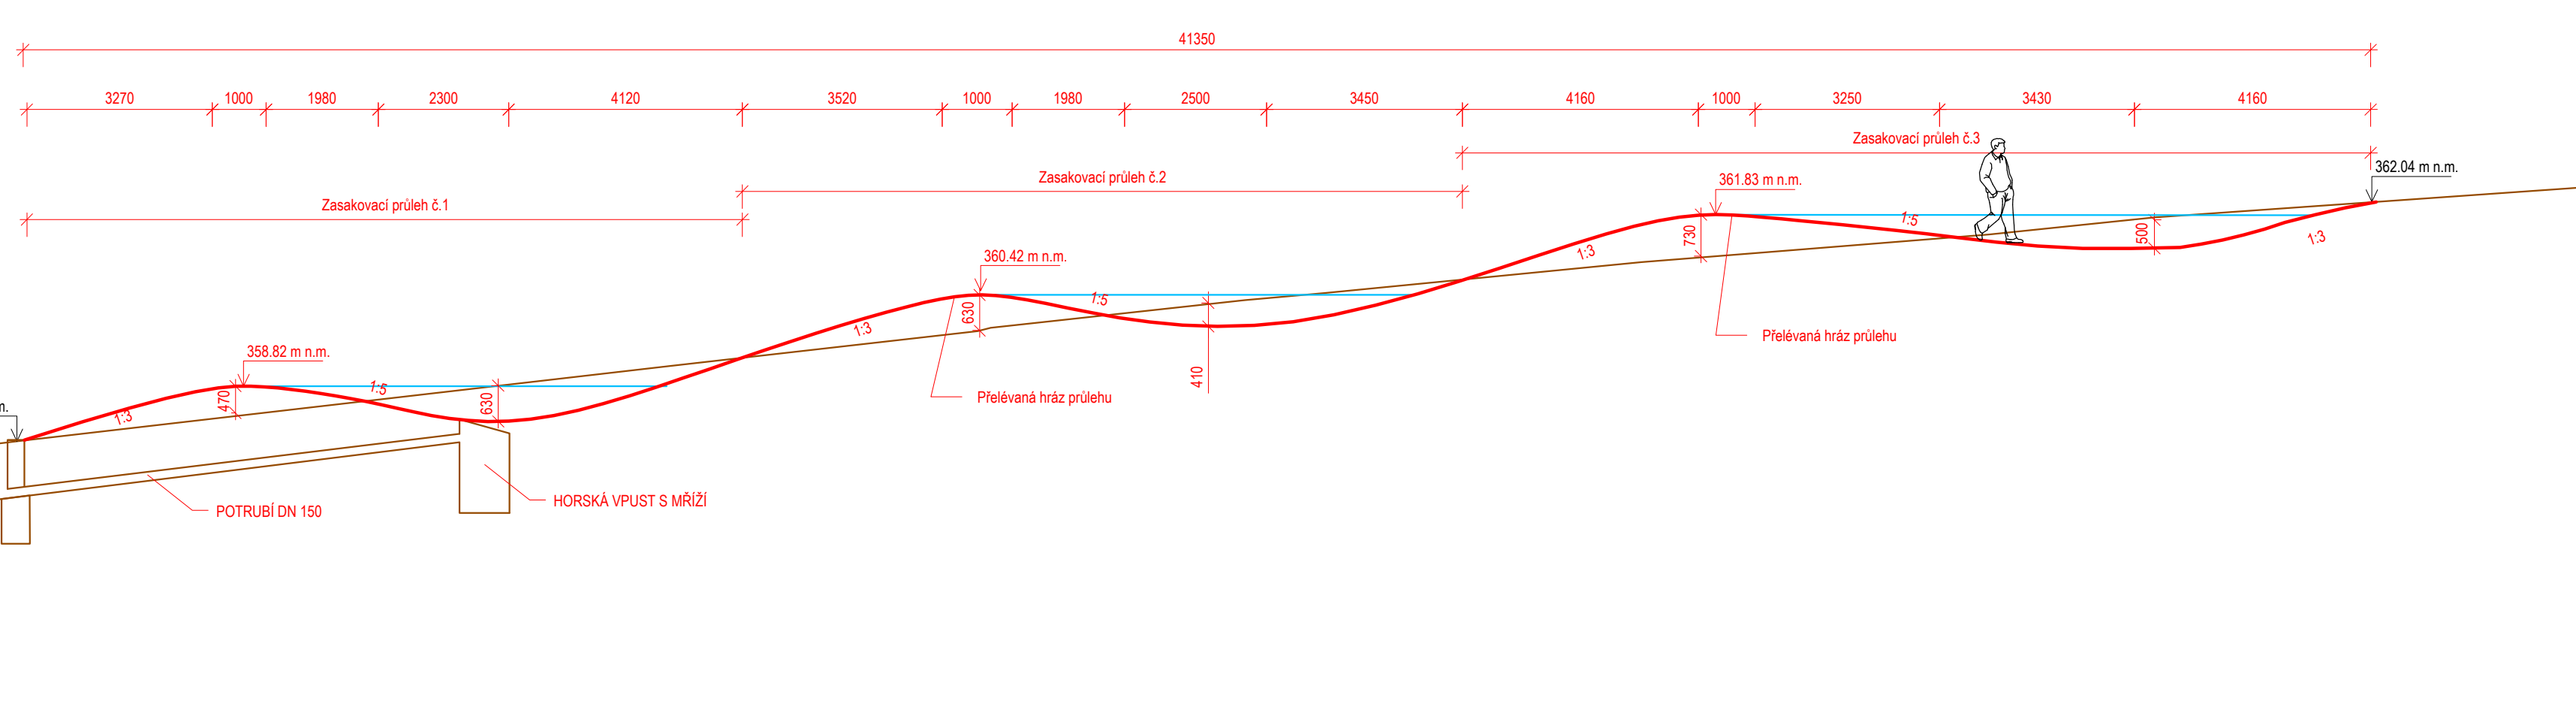

- HRANICE ŘEŠENÉHO ÚZEMÍ I. ETAPA
- - - HRANICE ŘEŠENÉHO ÚZEMÍ II. ETAPA

autor:	Eva Wagnerová	spolupráce:	Envicons s.r.o., Pardubice
lokality:	Litomyšl		
zadavatel:	Město Litomyšl		
název:	PARK Z. KOPALA V LITMOYŠLI		
výkres:	ŘEZY TERÉNNÍ MODELACÍ		
stupeň:	studie		
datum:	7 / 2019		

M 1 : 100

příl. č. 07

paré