PODÉLNÝ ŘEZ
M 1:100

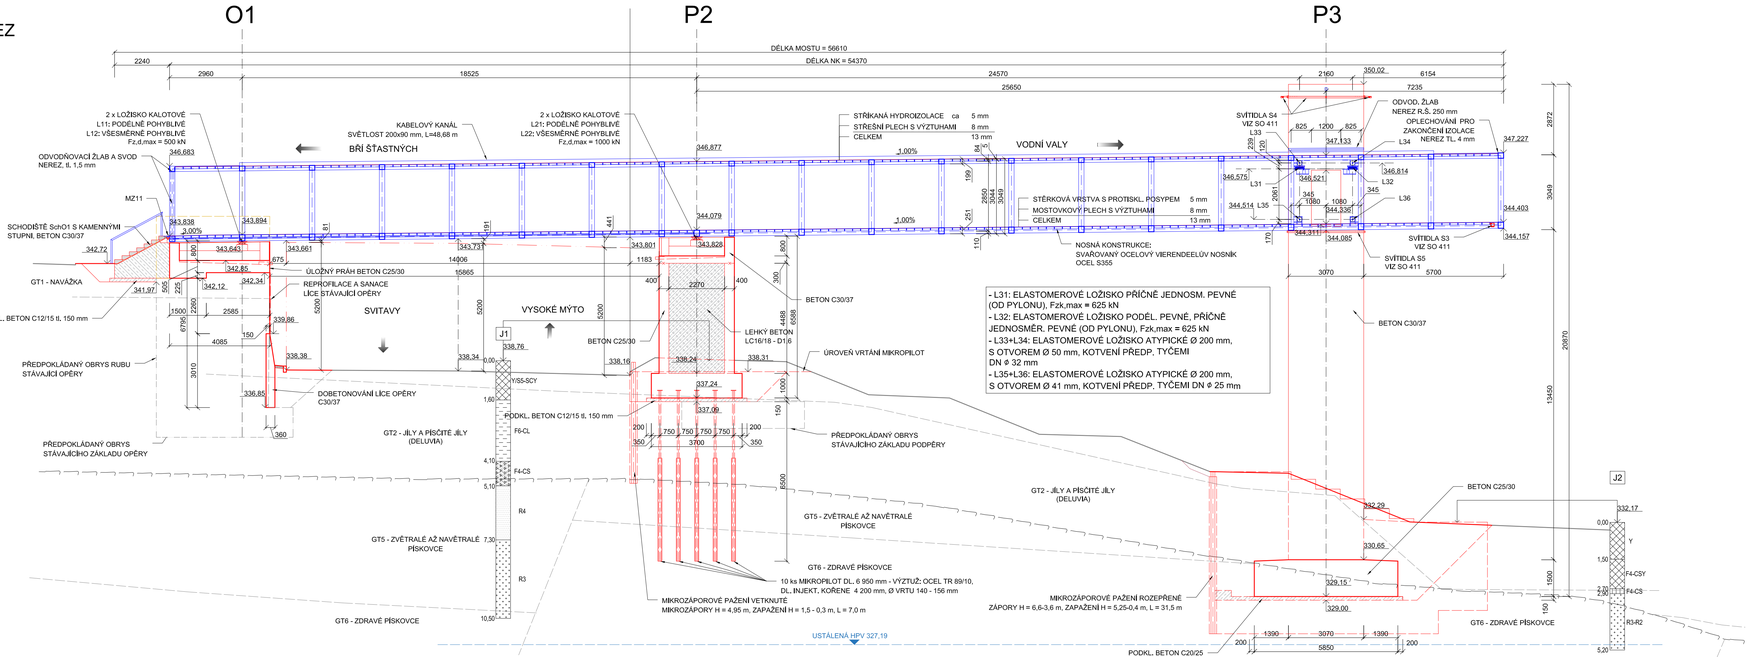

POZNÁMKY:

1. ROZMĚRY SKRYTÝCH KONSTRUKCÍ JSOU PŘEDPOKLÁDANÉ (ODBORNÝM ODHADEM) A NEMUSÍ SOUHLASIT SE SKUTEČNOSTÍ.
2. STÁVAJÍCÍ KONSTRUKCE BYLY ZAKRESLENY DLE GEODETICKÉHO ZAMĚŘENÍ A ODPOVÍDAJÍ JEHO PODROBNOSTI A PŘESNOSTI. PŘED ZPRACOVÁNÍM RDS JE TŘEBA PODROBNĚ ZAMĚŘIT SKUTEČNÉ PROVEDENÍ STÁVAJÍCÍ STAVBY A VŠECHNY ROZMĚRY ZPŘESNIT.
3. ZAKRESLENÍ STÁVAJÍCÍCH INŽENÝRSKÝCH SÍTÍ JE POUZE INFORMATIVNÍ, DLE PODKLADŮ POSKYTNUTÝCH JEDNOTLIVÝM SPRÁVCŮM SÍTÍ. PŘED ZAPOČETÍM STAVEBNÍCH PRACÍ JE NUTNÉ PROVÉST JEDNOTLIVÝMI SPRÁVCI PŘESNÉ VYTYČENÍ.

LEGENDA

- NOVÝ STAV (MIMO KOVOVÉ KONSTRUKCE)
- NOVÝ STAV (KOVOVÉ KONSTRUKCE)
- NOVÝ STAV - TERÉN
- STÁVAJÍCÍ STAV
- BOURANÉ STÁVAJÍCÍ KONSTRUKCE

REVIZE	
0	2021/09 PRVNÍ VYDÁNÍ
1	

NADCHOD PŘES I/35 (POLIKLINIKA)

SO 201	LÁVKA
PŘÍLOHA	PODÉLNÝ ŘEZ
INVESTOR	MĚSTO LITOMYŠL Bří Šťastných 1000 570 20 Litomyšl Radomil Kašpar, starosta města tel. 461 653 333
ZPRACOVATEL	EHL & KOUMAR ARCHITEKTI, s.r.o. Ing. arch. Lukáš Ehl Ing. arch. Tomáš Koumar Na Šťáhlavce 25 101 00 Praha 10 ehl-koumar@ek4.cz tel. 271 730 312
ZPRACOVATEL ČÁSTI	Ing. Ladislav Dvořák Černého 516/11 182 00 Praha 8 Ing. Ladislav Šašek, CSc. Havlíčkova 318/19 147 00 Praha 4
VYPRACOVAL	Ing. Ladislav Dvořák
KONTROLOVAL	Ing. Ladislav Šašek, CSc.
STUPEŇ	PDPS
DATUM ZPRACOVÁNÍ	2021/09
MĚŘÍTKO	1 : 100
ČÁST	D.1.2 Mostní objekty a zdi
ČÍSLO PŘÍLOHY	1.4

EHL & KOUMAR
ARCHITEKTI

Dokumentaci lze užívat pouze ve smyslu přiložené smlouvy o dílo, kopírování a rozmnožování pouze po předchozím souhlasu EHL & KOUMAR ARCHITEKTI