





tipos
PROJEKTOVÁ KANCELÁŘ

Husova 888
562 01, Ústí nad Orlicí
tel./fax: 465 523 086
www.tiposuo.cz
tiposuo@seznam.cz

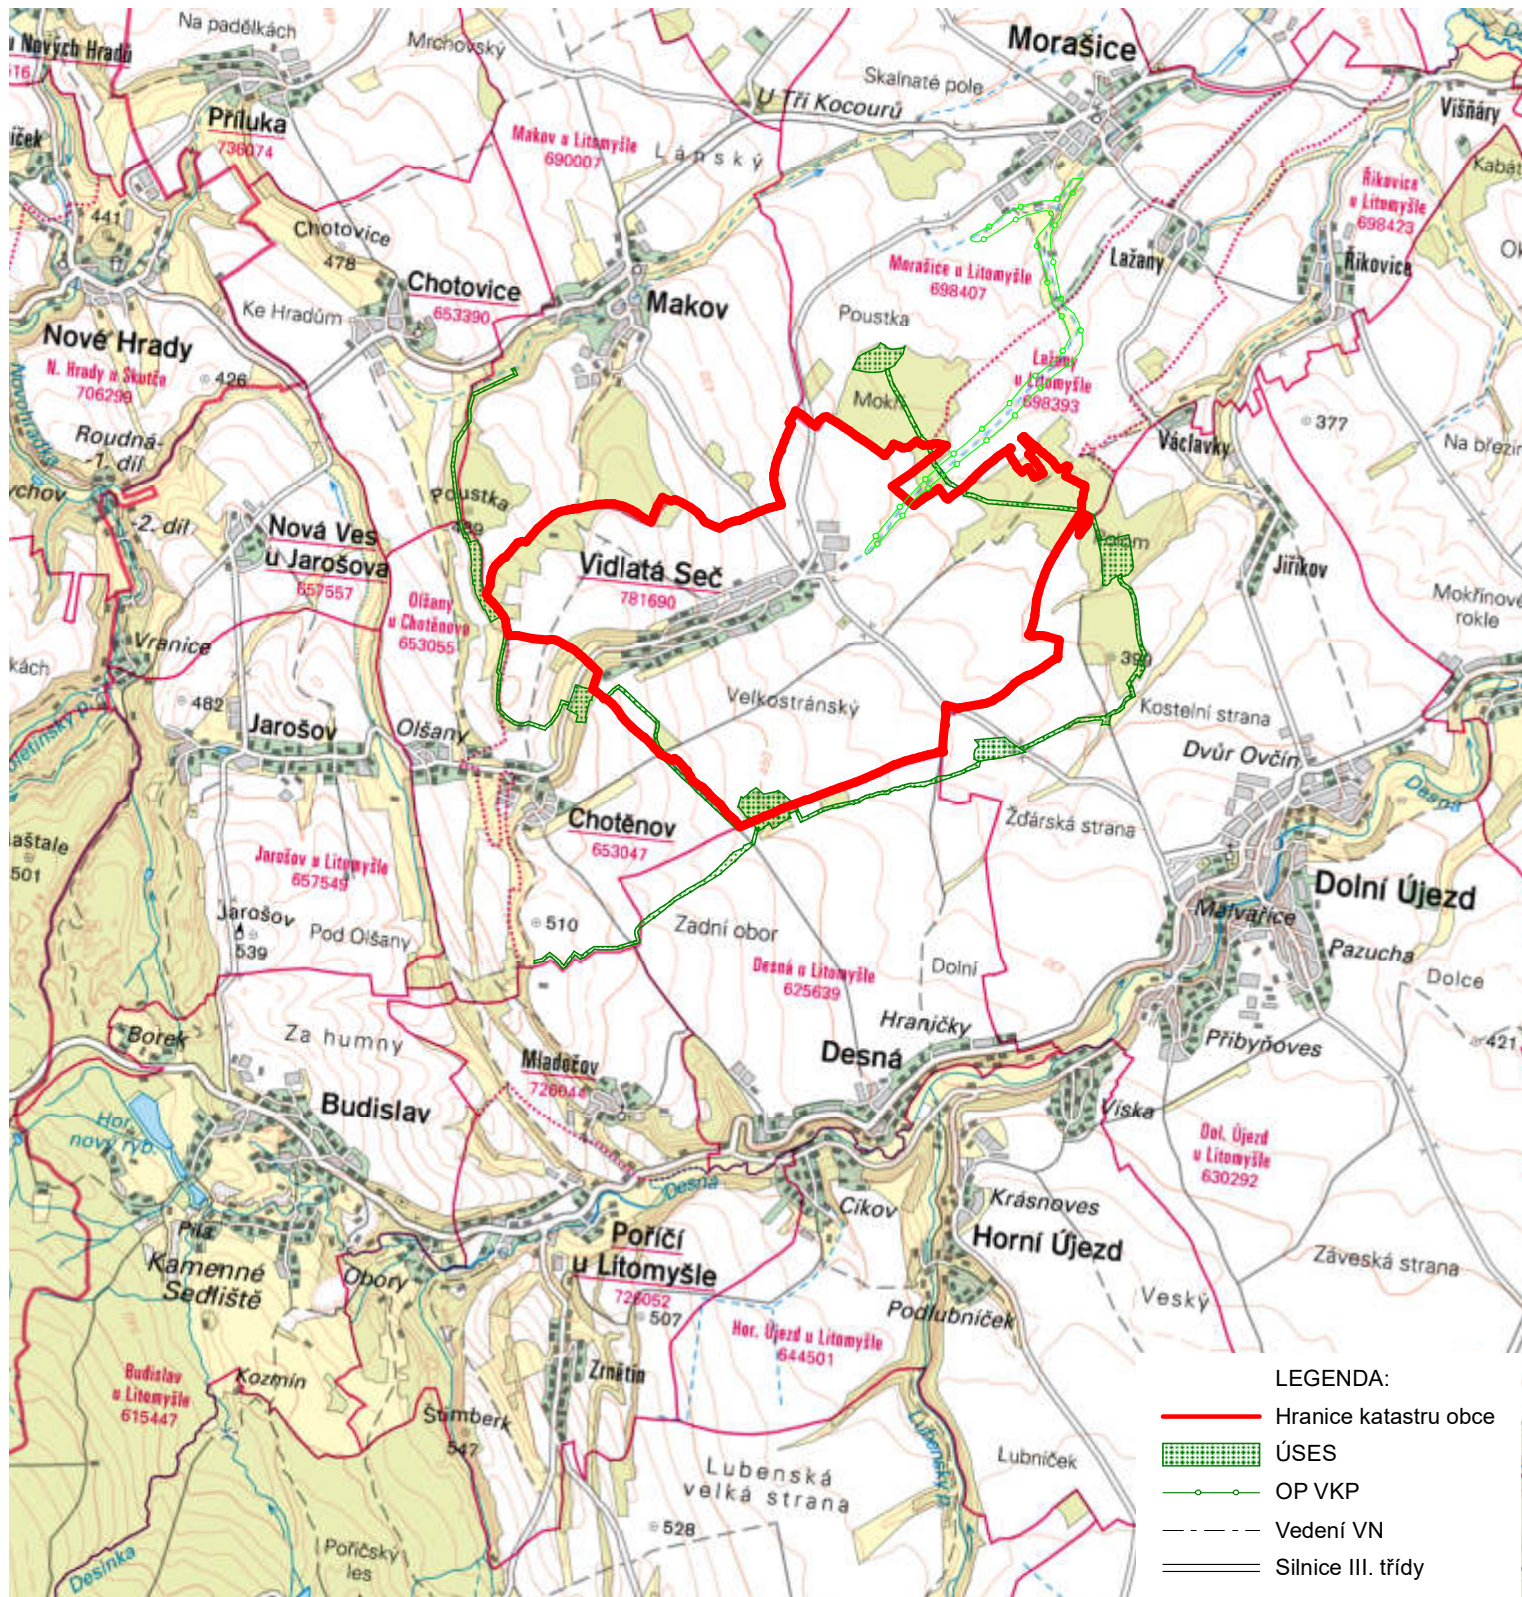

zpracováno
na softwaru
ArchiCAD 16

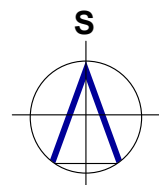

Autorizovaný projektant:
Ing. arch. Petr Kulda

Kreslil:
Tomáš Žďárský

Datum:
červen 2022

Objednatel:
Obec Vidlatá Seč

Měřítko:
1:50000

Číslo paré:

Projekt - název - místo:

Stupeň:

ÚZEMNÍ PLÁN VIDLATÁ SEČ

Název výkresu: **Výkres širších vztahů**

Číslo výkresu:

II.b.

List:

1

