
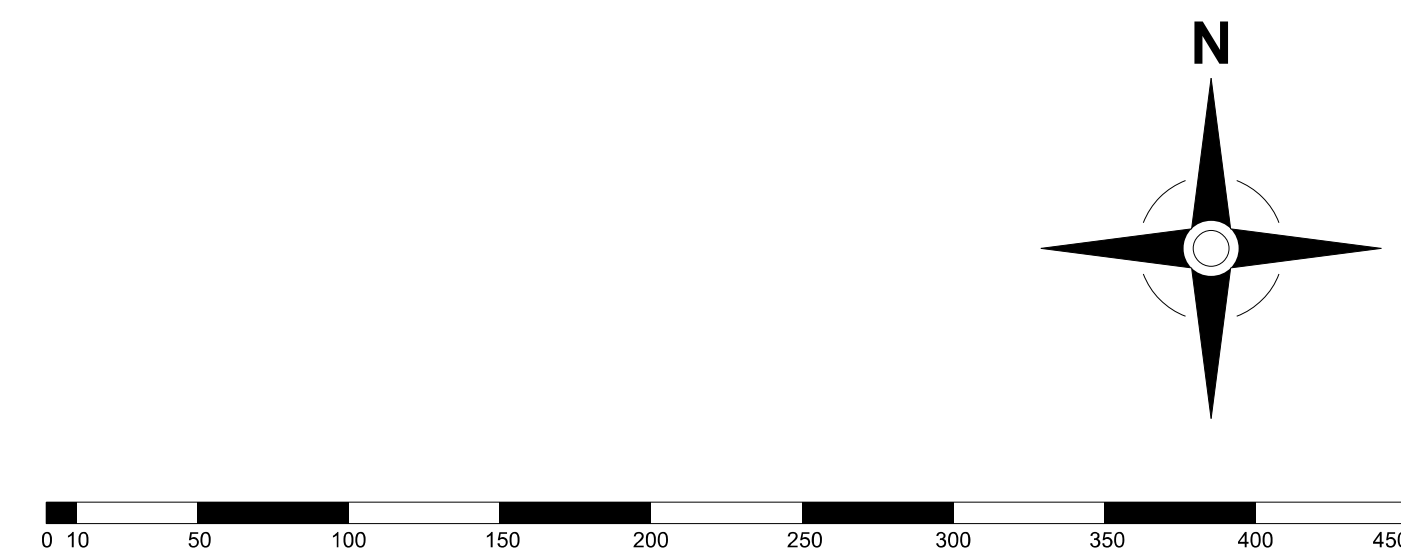
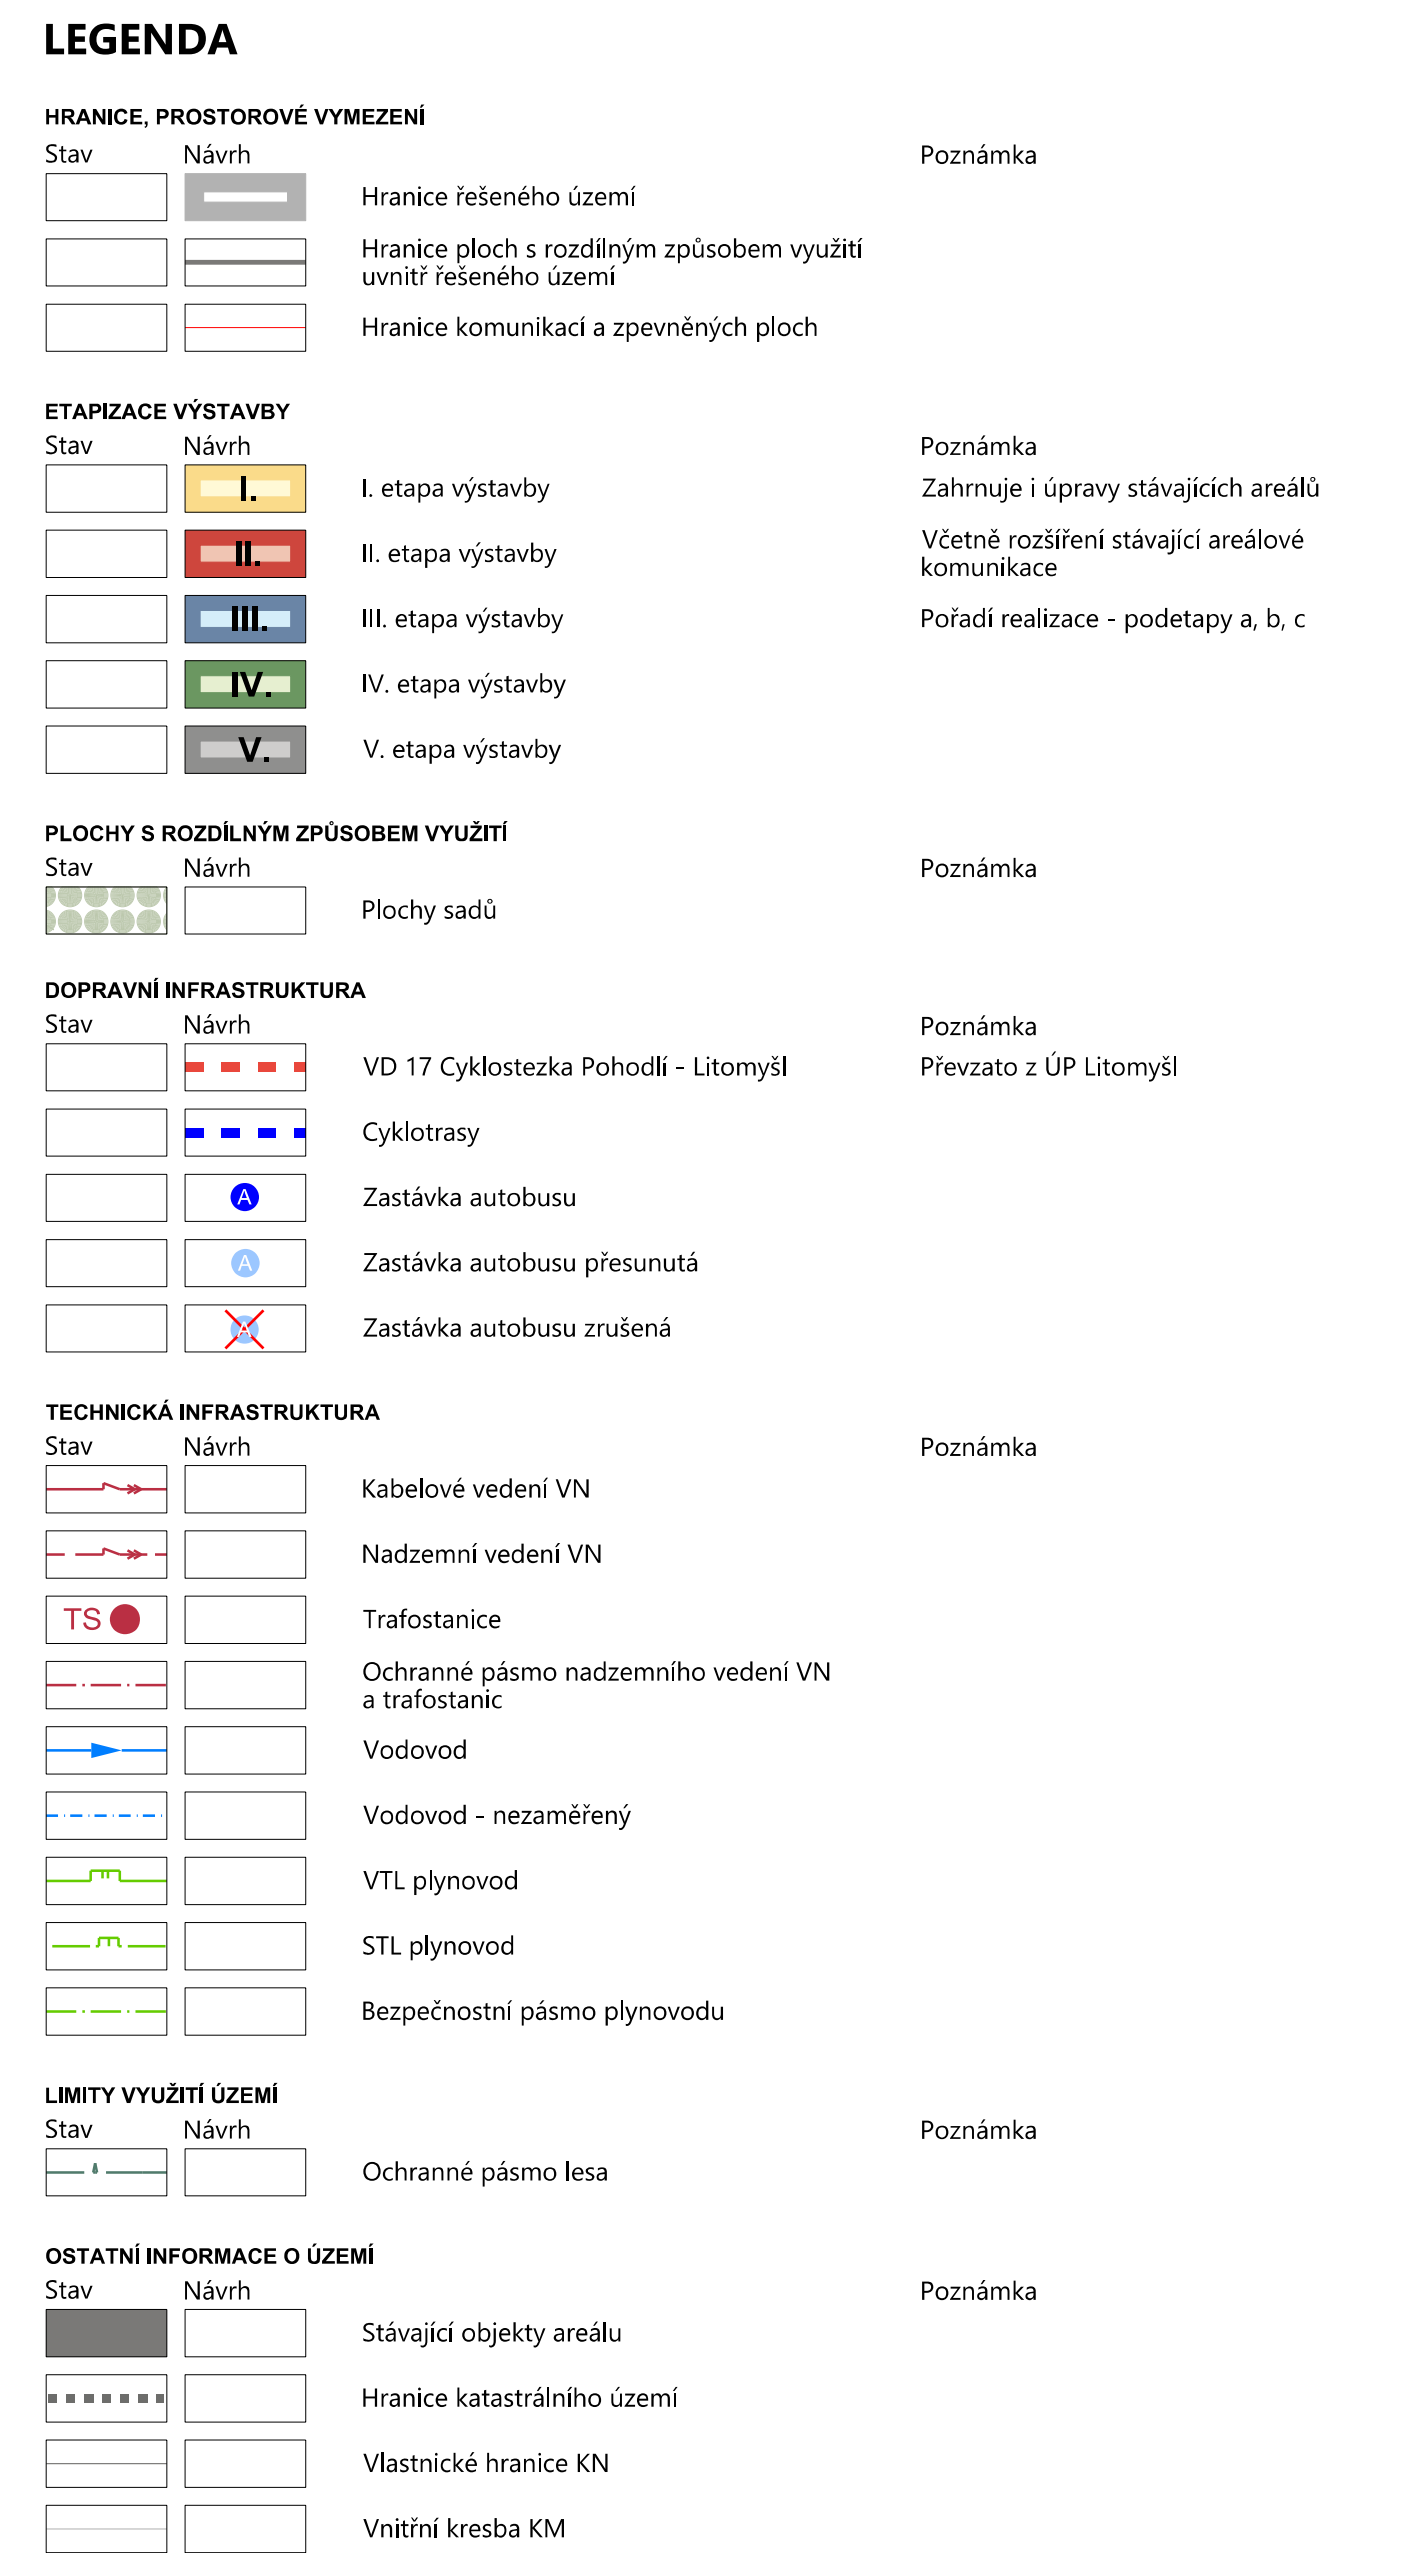


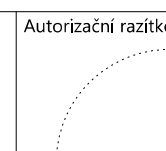

ÚZEMNÍ STUDIE PRŮMYŠLOVÁ ZÓNA BOHEMIATEX II, LITOMÝŠL - ČISTÁ			
Miesto stavby: k.ú. Nová Ves u Litomyšle, k.ú. Čistá			
Objednatel:	COOPTEX s.r.o., Smetanovo nám. 58, 570 01 Litomyšl	 APOLO CZ s.r.o. Tyrkova 185, 572 01 Pošta +420 461 723 204 apolo@apoloc.cz www.apoloc.cz	Autorizační razítko:
Porizovateľ:	Městský úřad Litomyšl, odbor výstavby a územního plánování J. E. Purkyň 918, 570 20 Litomyšl		
Zhotoviteľ:	APOLO CZ s.r.o., Tyrkova 155, 572 01 Pošta		
Zodp. projektant:	Ing.arch. Petr Benda		
Vypracoval:	Ing.arch. Karel Šrámek		
Stupeň PD:	ÚZEMNÍ STUDIE	Číslo zakázky:	P0222
Obsah prílohy:		Datum:	1/2022
		Formát:	6 A3
		Metrisko:	
VÝKRES POŘADÍ ZMĚN V ÚZEMÍ		M 1 : 2 500	
		B.04	