




Pohled 1 - stávající stav



Pohled 1 - návrh

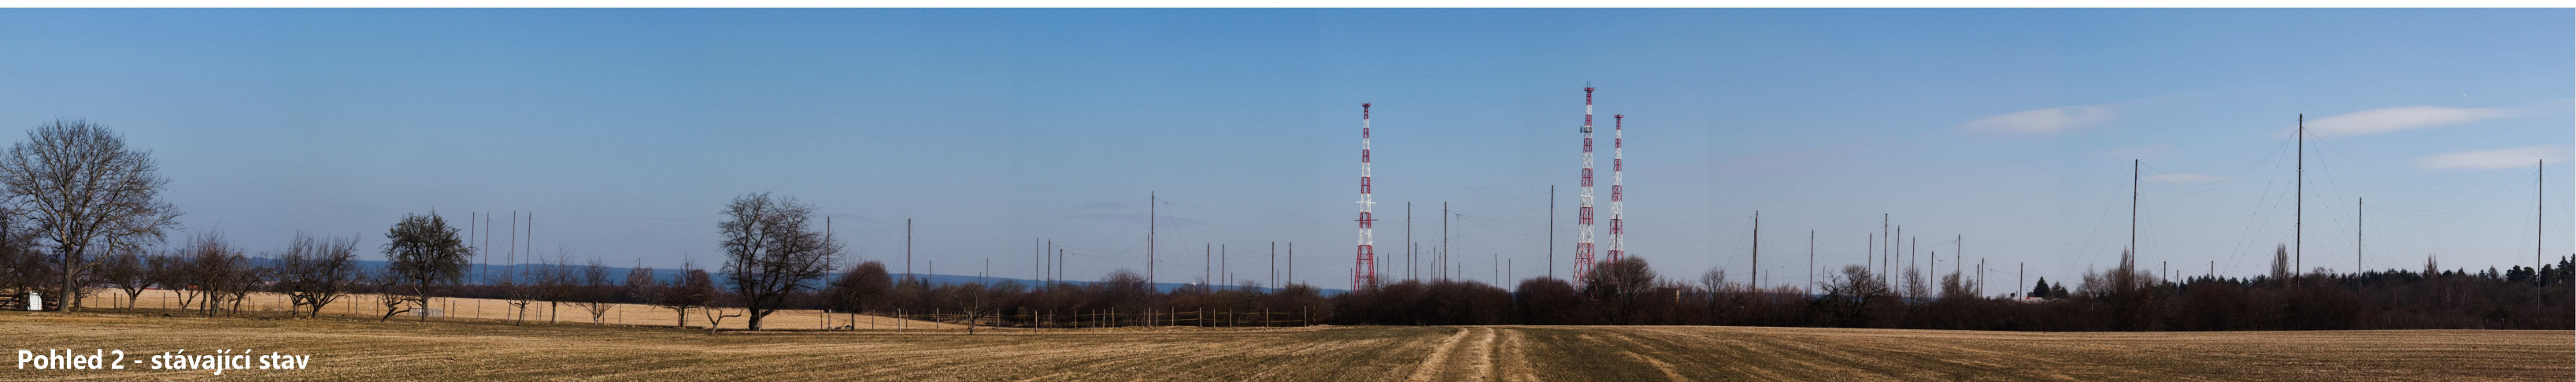


Pohled 2 - stávající stav



Pohled 2 - návrh



Pohled 3 - stávající stav

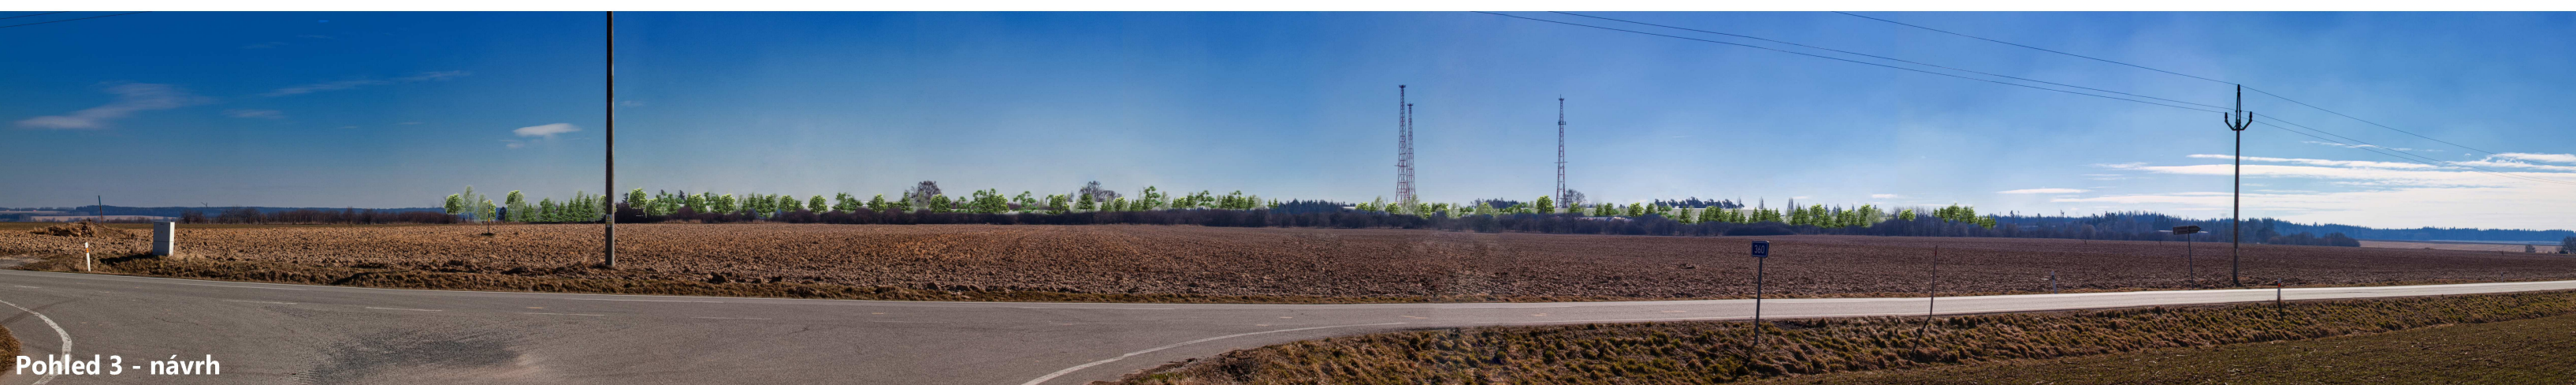


Pohled 3 - návrh




Pohled 4 - stávající stav



Pohled 4 - návrh

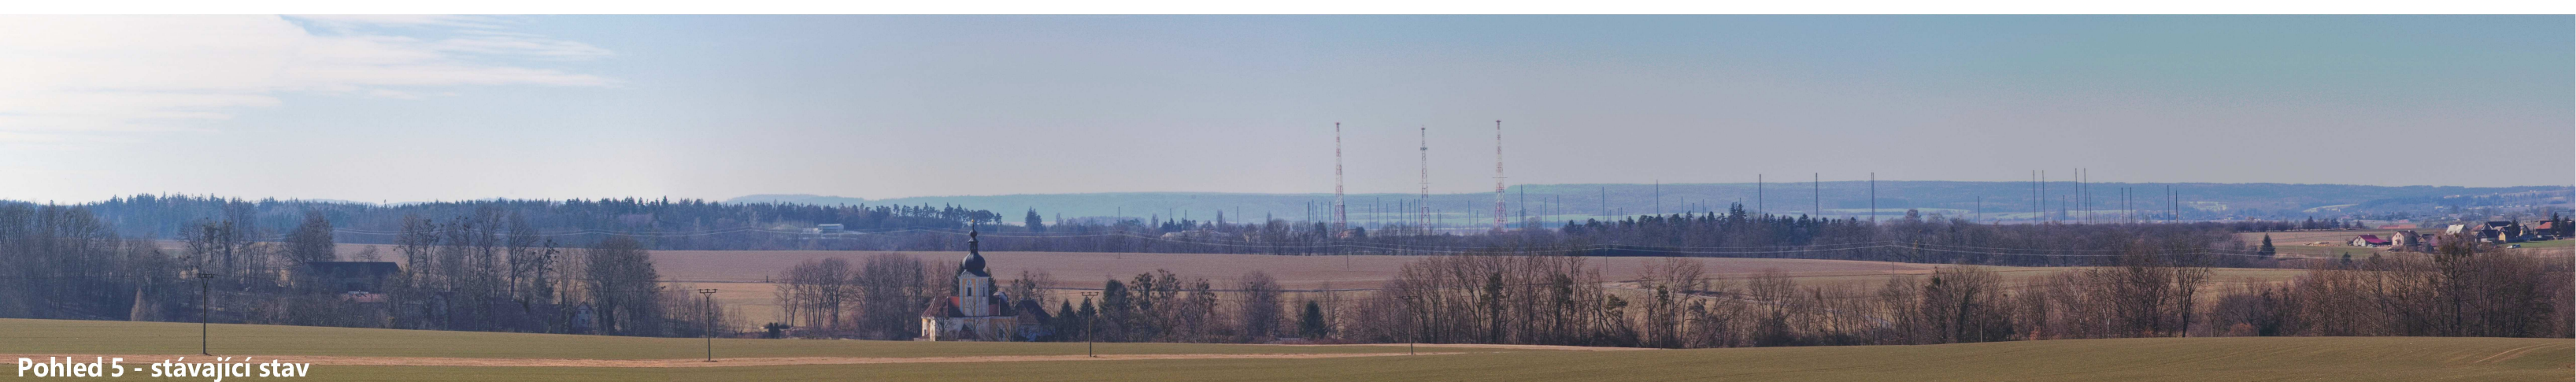

Pohled 5 - stávající stav

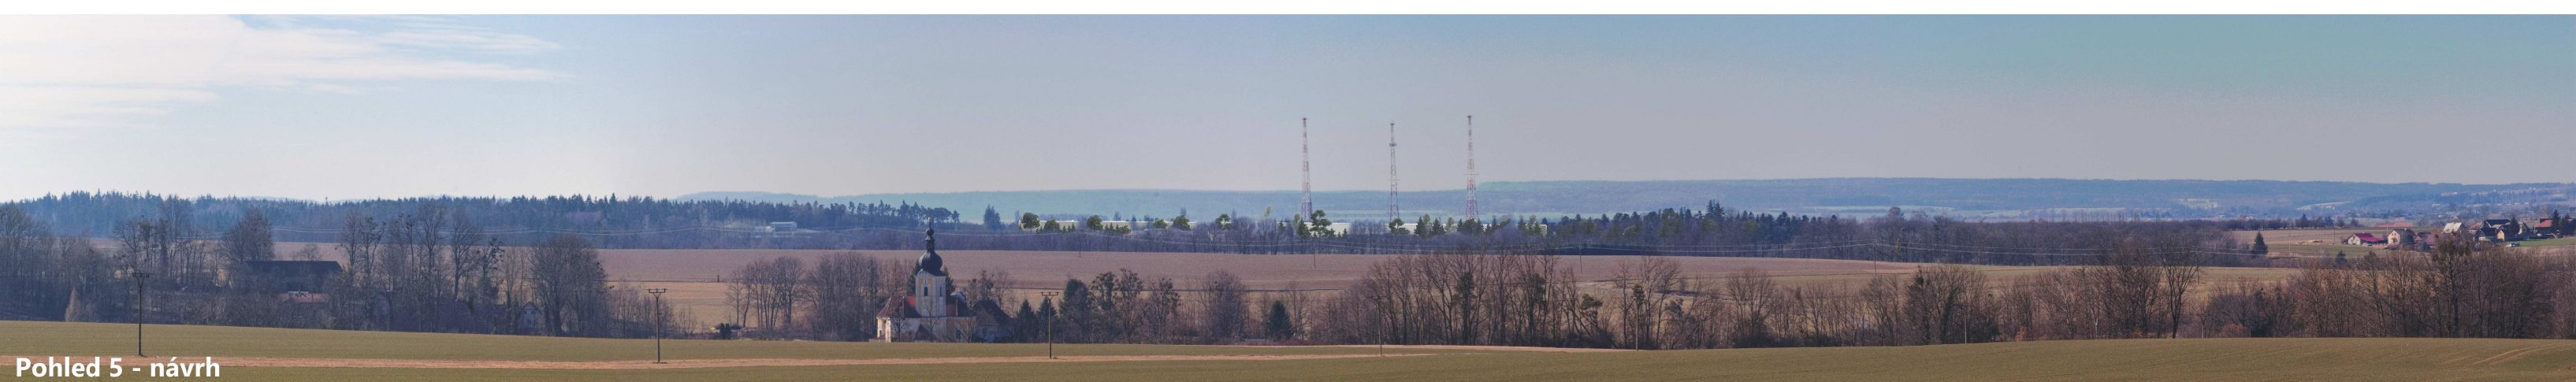

Pohled 5 - návrh




Pohled 6 - stávající stav




Pohled 6 - návrh



- 1 Pohled ze silnice II/360
- 2 Pohled z okraje zastavěného území obce Pohodlí
- 3 Pohled z křižovatky silnic II/360 a II/ 3592
- 4 Pohled z nepevněné účelové komunikace u obce Nová Ves u Litomyšle
- 5 Pohled z Vyhličky u Fajmonovy lípy - obec Čistá
- 6 Pohled z věže kostela Nalezení svatého Kříže - město Litomyšl

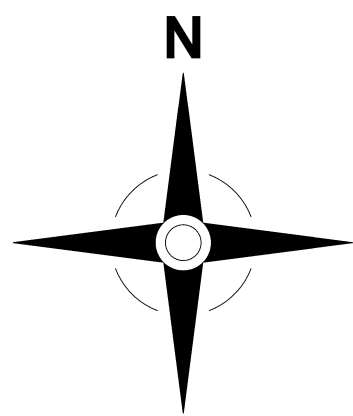

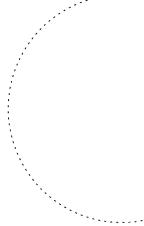ÚZEMNÍ STUDIE PRŮMYSLOVÁ ZÓNA BOHEMIATEX II, LITOMYŠL - ČISTÁ			
Místo stavby: k.ú. Nová Ves u Litomyšle, k.ú. Čistá			
Objednatel:	COOPTEX s.r.o., Smetanovo nám. 58, 570 01 Litomyšl	 APOLO CZ s.r.o. Tyršova 155, 572 01 Polička + 420 461 722 204 apolo@apolec.cz www.apolec.cz	Autorizující razítko: 
Použivatel:	Městský úřad Litomyšl, odbor výstavby a územního plánování J. E. Purkyně 918, 570 20 Litomyšl		
Zhotovitel:	APOLO CZ s.r.o., Tyršova 155, 572 01 Polička		
Zodp. projektant:	Ing.arch. Petr Benda		
Vypracoval:	Ing.arch. Karel Šrámek		
Stupeň PD:	ÚZEMNÍ STUDIE	Číslo zakázky: P0222	
		Datum: 1/2022	
		Formát: 6 A3	
Obsah přílohy:		Měřítko:	Označení přílohy: Číslo paré:
VÝKRES DÁLKOVÝCH POHLEDŮ		M 1 : 25 000	B.05