


ÚZEMNÍ PLÁN OSÍK - leden 2024

ODŮVODNĚNÍ - VÝKRES ŠIRŠÍCH VZTAHŮ

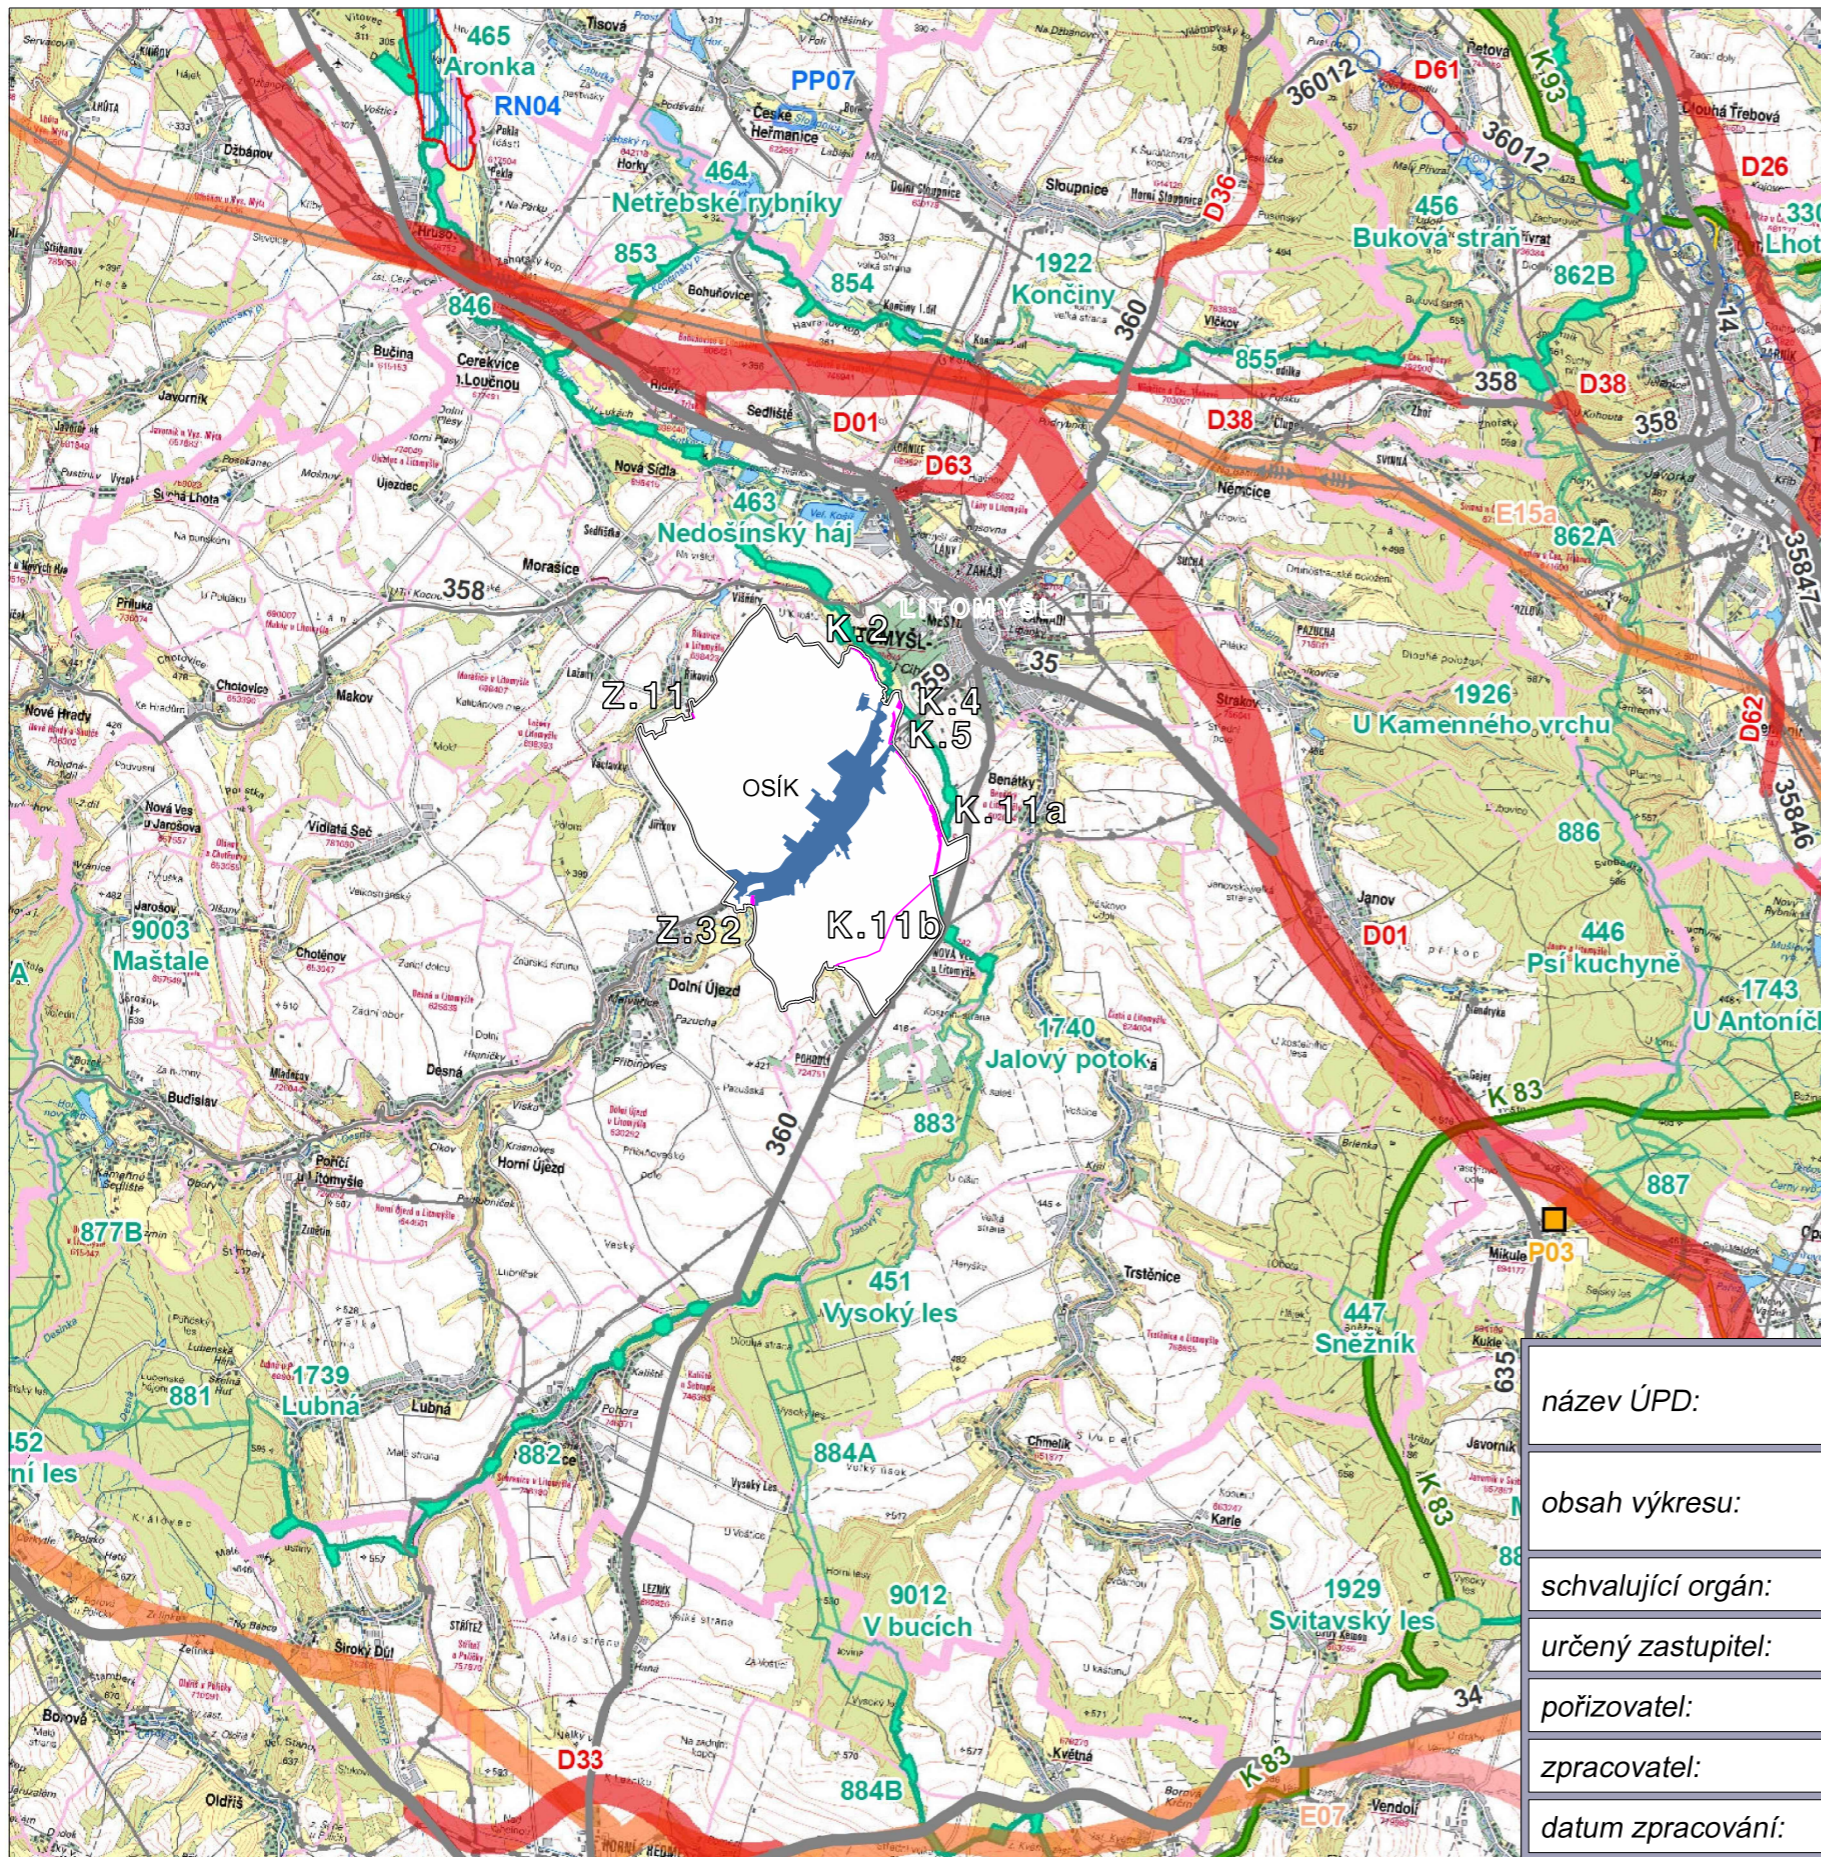

PLOCHY ZMĚN, KTERÉ JSOU ÚZEMNÍM PLÁNEM OSÍK VYMEZENY NA HRANICÍCH ŘEŠENÉHO ÚZEMÍ:

- PLOCHY ZMĚN vymezené pro účel:
- K.2 PRVEK ÚSES (LBK)
- K.4 PRVEK ÚSES (RBK)
- K.5 PRVEK ÚSES (RBK)
- K.11a PRVEK ÚSES (RBK)
- K.11b PRVEK ÚSES (LBK)
- Z.11 BYDLENÍ
- Z.32 SMÍŠENÝ OBYTNÝ



VÝKRES ŠIRŠÍCH VZTAHŮ JE ZPRACOVÁN NA PODKLADU VÝKRESU I.2 - VÝKRES PLOCH A KORIDORŮ, VČETNĚ ÚZEMNÍHO SYSTÉMU EKOLOGICKÉ STABILITY ZÁSAD ÚZEMNÍHO ROZVOJE PARDUBICKÉHO KRAJE, Úplné znění po Aktualizaci č. 3

název ÚPD:	ÚZEMNÍ PLÁN OSÍK		
obsah výkresu:	ODŮVODNĚNÍ VÝKRES ŠIRŠÍCH VZTAHŮ		označení výkresu:
schvalující orgán:	Zastupitelstvo obce Osík, Osík 240, 569 67 Osík		
určený zastupitel:	Ing. Karel Rothschein, starosta		
pořizovatel:	Městský úřad Litomyšl, Brí Šťastných 1000, 570 01 Litomyšl		
zpracovatel:	Ing. arch. Martin Ondrouch, Ph.D., Nová 323, 664 59 Telnice		
datum zpracování:	leden 2024	měřítko:	1 : 100 000

II.2.B