


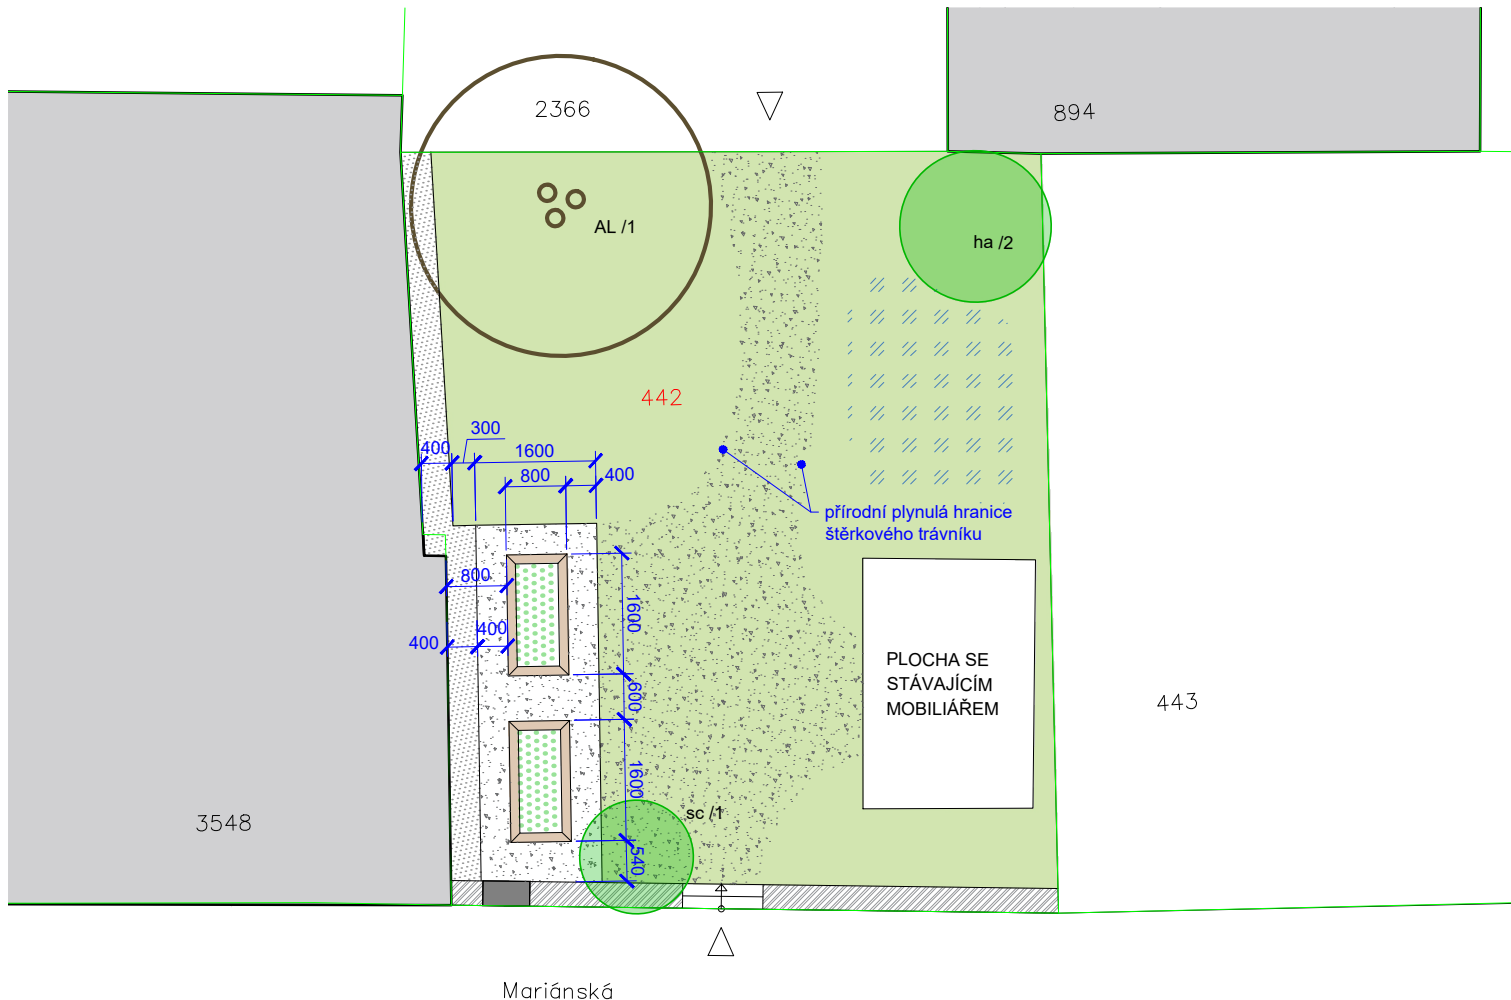

LEGENDA STUDIE

	KATASTRÁLNÍ PARCELY		AL /1	KEŘOVÁ SOLITERA
	VSTUP DO ÚZEMÍ		sc /1	KEŘ
	STÁVAJÍCÍ KAMENNÁ ZÍDKA			OKAPOVÝ CHODNÍK / PLOCHA S JEMNÝM ŠTĚRKEM fr. 8/16
	SKŘÍŇ HUP			ŠTĚRKOVÝ TRÁVNÍK
442	PARCELNÍ ČÍSLO ŘEŠ. ÚZEMÍ			REGENERACE TRÁVNÍKU
443	PARCELNÍ ČÍSLO			CIBULOVINY V TRÁVNÍKU


SEZNAM NAVRŽENÝCH ROSTLIN:

DŘEVINY:

AL	<i>Amelanchier lamarckii</i> – vícekmenný (v 200–225 cm)	1 ks
sc	<i>Spiraea cinerea</i> 'Grefsheim' (40–60 cm)	1 ks
ha	<i>Hydrangea arborescens</i> 'Annabelle strong' (40–60 cm)	2 ks
Celkem		4 ks

CIBULOVINY:

<i>Scilla siberica</i> – bílá	100 ks
– modrá	200 ks
Celkem	300 ks

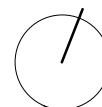

ZODPOVĚDNÝ PROJEKTANT: Eva Wagnerová	VYPRACOVAL: Vojtěch Kettner	Eva Wagnerová		
LOKALITA: Ulice Mariánská		Tomešova 1, 602 00, Brno tel/ fax 543 215 577, ewa@volny.cz		
OBJEDNATEL: Město Litomyšl, Brí Šťastných 1000, 570 01 Litomyšl-Město		DATUM	04/2025	PARÉ:
ULICE MARIÁNSKÁ		ZAK.ČÍSLO		
		STUPEŇ	DPS	
VYVÝŠENÝ ZÁHON – SITUACE		FORMÁT:	MĚŘÍTKO:	PŘÍL.Č.:
		A4	1:100	01