


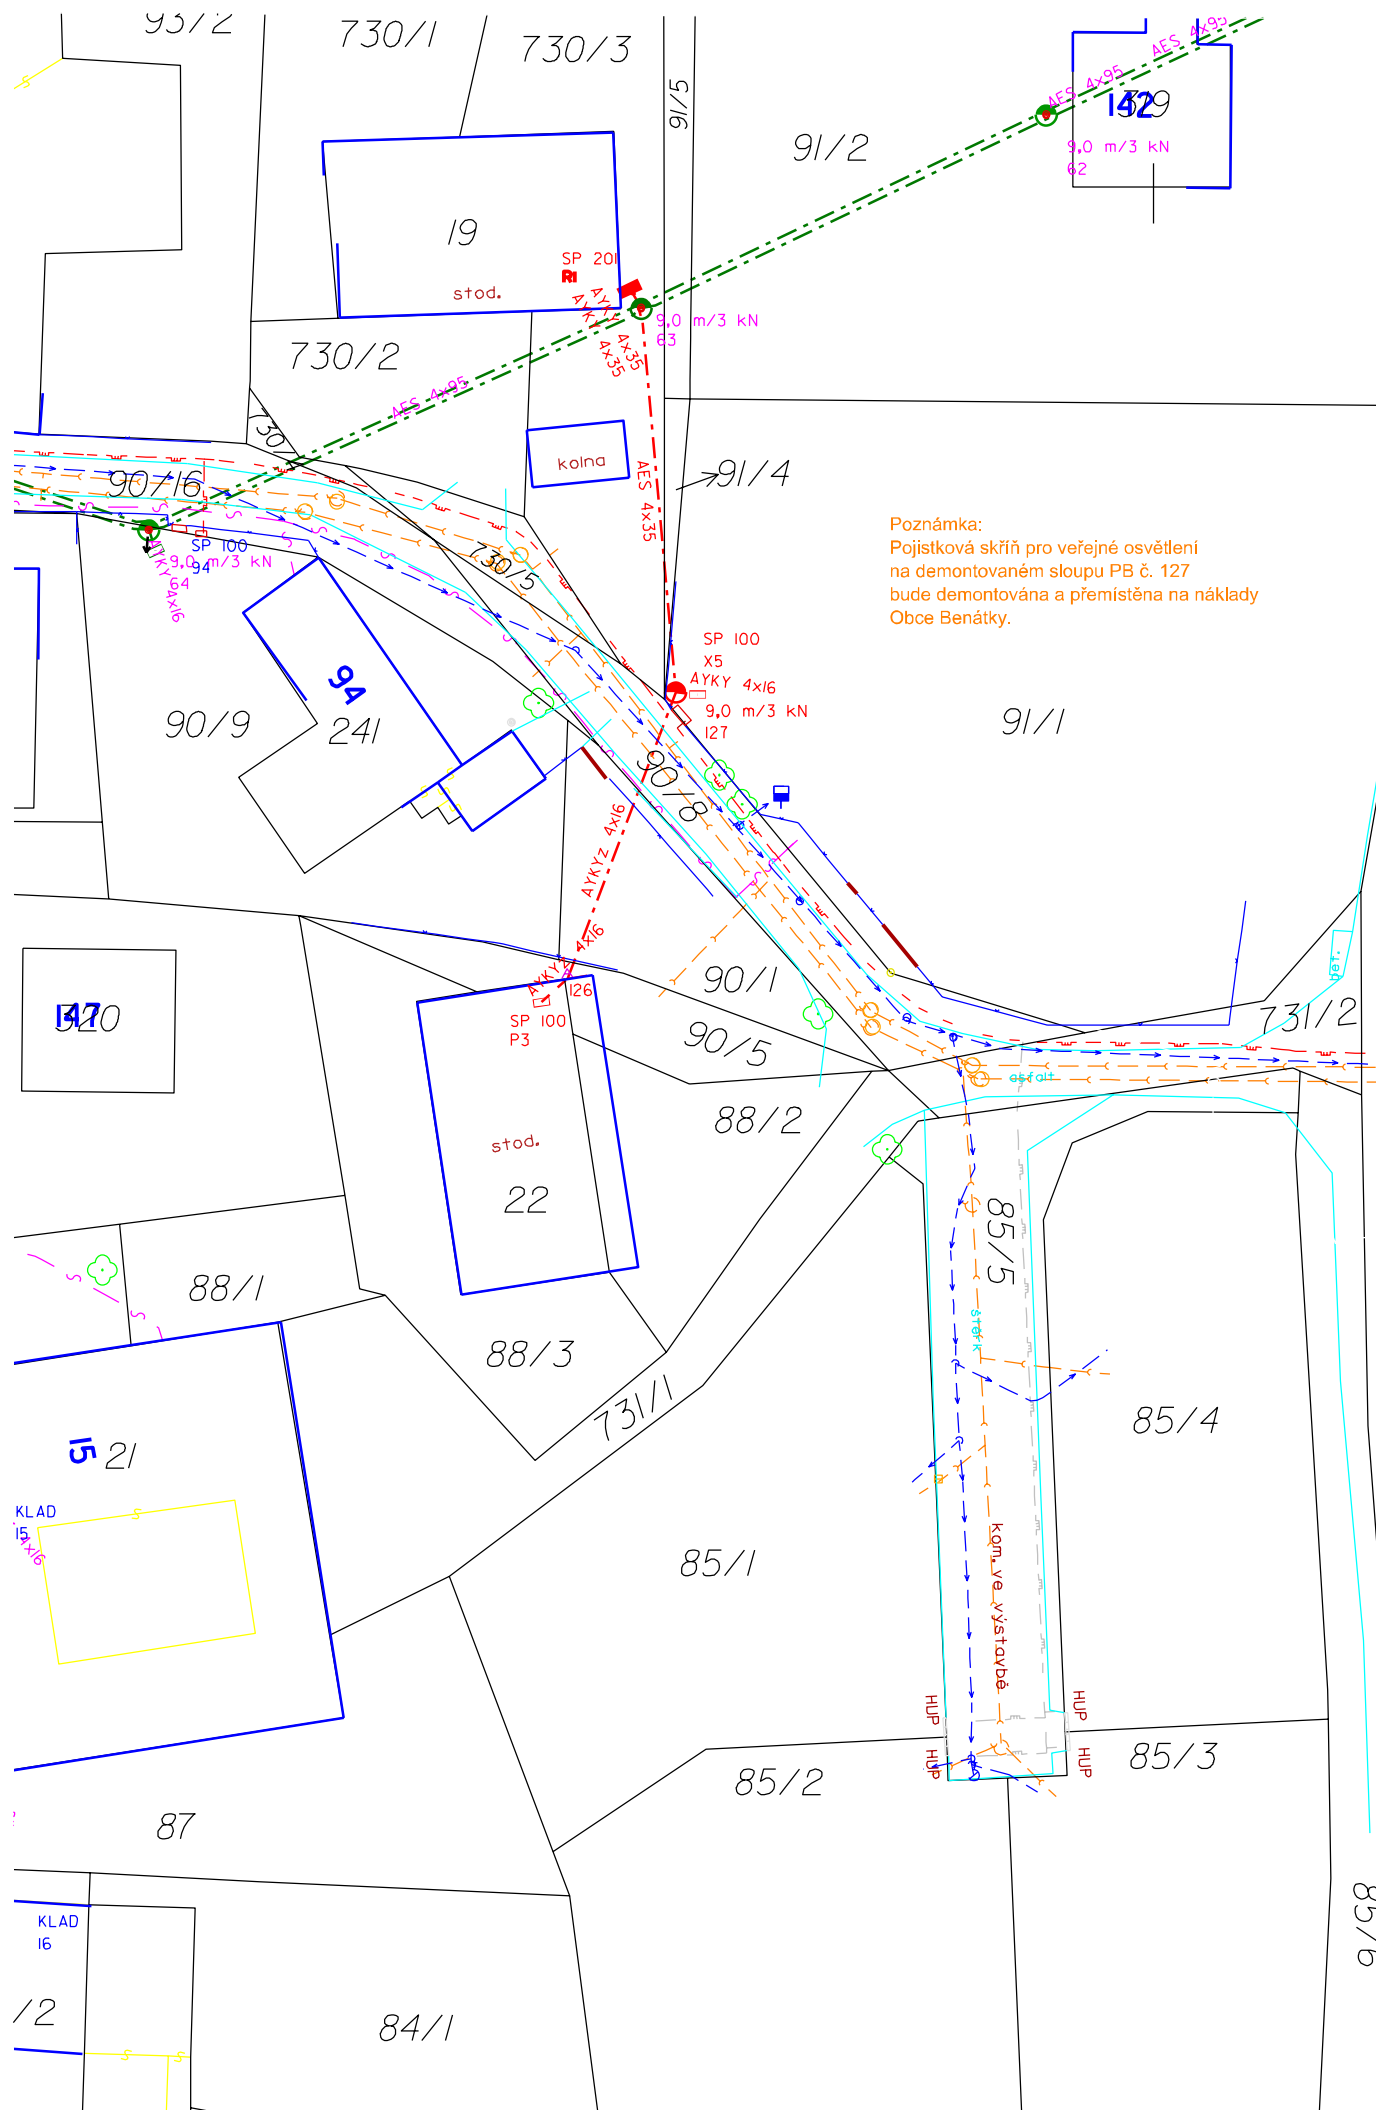

Legenda:

	hranice pozemku		stávající sítě
	vnitřní linie km		sdělovací vedení podzemní
	parcelní čísla		plyn STL
	evidenční a popisná čísla		plyn plánovaný
	ploty		kabelové vedení nn
	budovy		venkovní vedení nn
	rozhraní ploch		venkovní vedení nn izolované
	Demontáž		venkovní vedení vn
	venkovní vedení nn izolované		vedení nn svod
	podpěrný bod (sloup)		kabelová skříň
	vedení nn svod		podpěrný bod (sloup)
	kabelová skříň		trafostanice
	podpěrný bod (konzole)		vodovod
			kanalizace
			veřejné osvětlení - orientačně


Poznámka:

Na PB č. 63 na pozemku p.č. 730/3 bude vyměněna stávající SP č. R1 za novou SV201 č. R34 včetně svodu a přepojení stávajícího odběru. Z volné pozice v SV201 bude vyvedeno nové zemní kabelové vedení NN AYKY 3x120+70mm2 podél pozemku p.č. 91/1 směrem k cestě (pozemek p.č. 90/8) a dále k pozemkům žadatele. Nové vedení bude ukončeno ve dvou připravených skříních SS300 č. X28 a X29 na rozhraní pozemků p.č. 85/1 a 85/2, 85/3 a 85/4. V trase nového zemního kabelového vedení budou přepojeny stávající odběry z X5 a P3 (přes pilíře SS200 č. X26 a X27, HDV z X27) a vrchní síť od PB č. 63 bude demontována. Nové zemní kabelové vedení NN bude uloženo ve volném terénu ve výkopu 35x85cm, v krajnici a podél komunikací ve výkopu 35x85cm do PVC chrániček a ve stávající a budoucí komunikaci ve výkopu 50x120cm do PVC chrániček. Přechody přes asfaltovou komunikaci budou řešeny překopem.

k.ú.: Benátky u Litomyšle

Kabely uloženy podle ČSN 73 6005.
Napěťová soustava: 3+PEN, AC, 50Hz, 230/400V, TN-C.
Ochrana před nebezpečným dotykem dle ČSN EN 61140 ed.3 a PNE 33 0000-1:7.vydání - automatickým odpojením od zdroje v síti TN-C.

Trasy stávajících sítí jsou zakresleny pouze orientačně.
Před započítáním zemních prací nutno vytýčit skutečné průběhy správců těchto zařízení!!

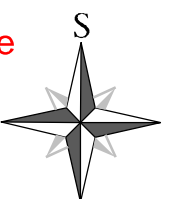

OBJEDNAVATEL PROJEKTU:		 ČEZ Distribuce, a. s. Teplická 874/8, Děčín IV - Podmokly, 405 02 Děčín			
HIP:	Tomáš Mádlo		 SB projekt s.r.o. Kasárenská 4063/4 695 01 Hodonín	Výtisk číslo:	
AUTORIZOVAL:	Tomáš Mádlo	ČKAIT 0701713			
VYPRACOVAL:	Ing. Aleš Horčíčka				
KONTROLOVAL:	Tomáš Mádlo				
Název stavby: SY Benátky, parc. 85/1-4, 4xOM - NN, kNN			Archivní číslo: 2404076-01		
Číslo stavby: IV-12-2028745			Formát: 297x420	Datum: 09/2024	Měřítko: 1:500
Název přílohy: Koordinální situační výkres - demontáž			Stupeň PD: DPZ	Část: C	Příloha: C.3.2