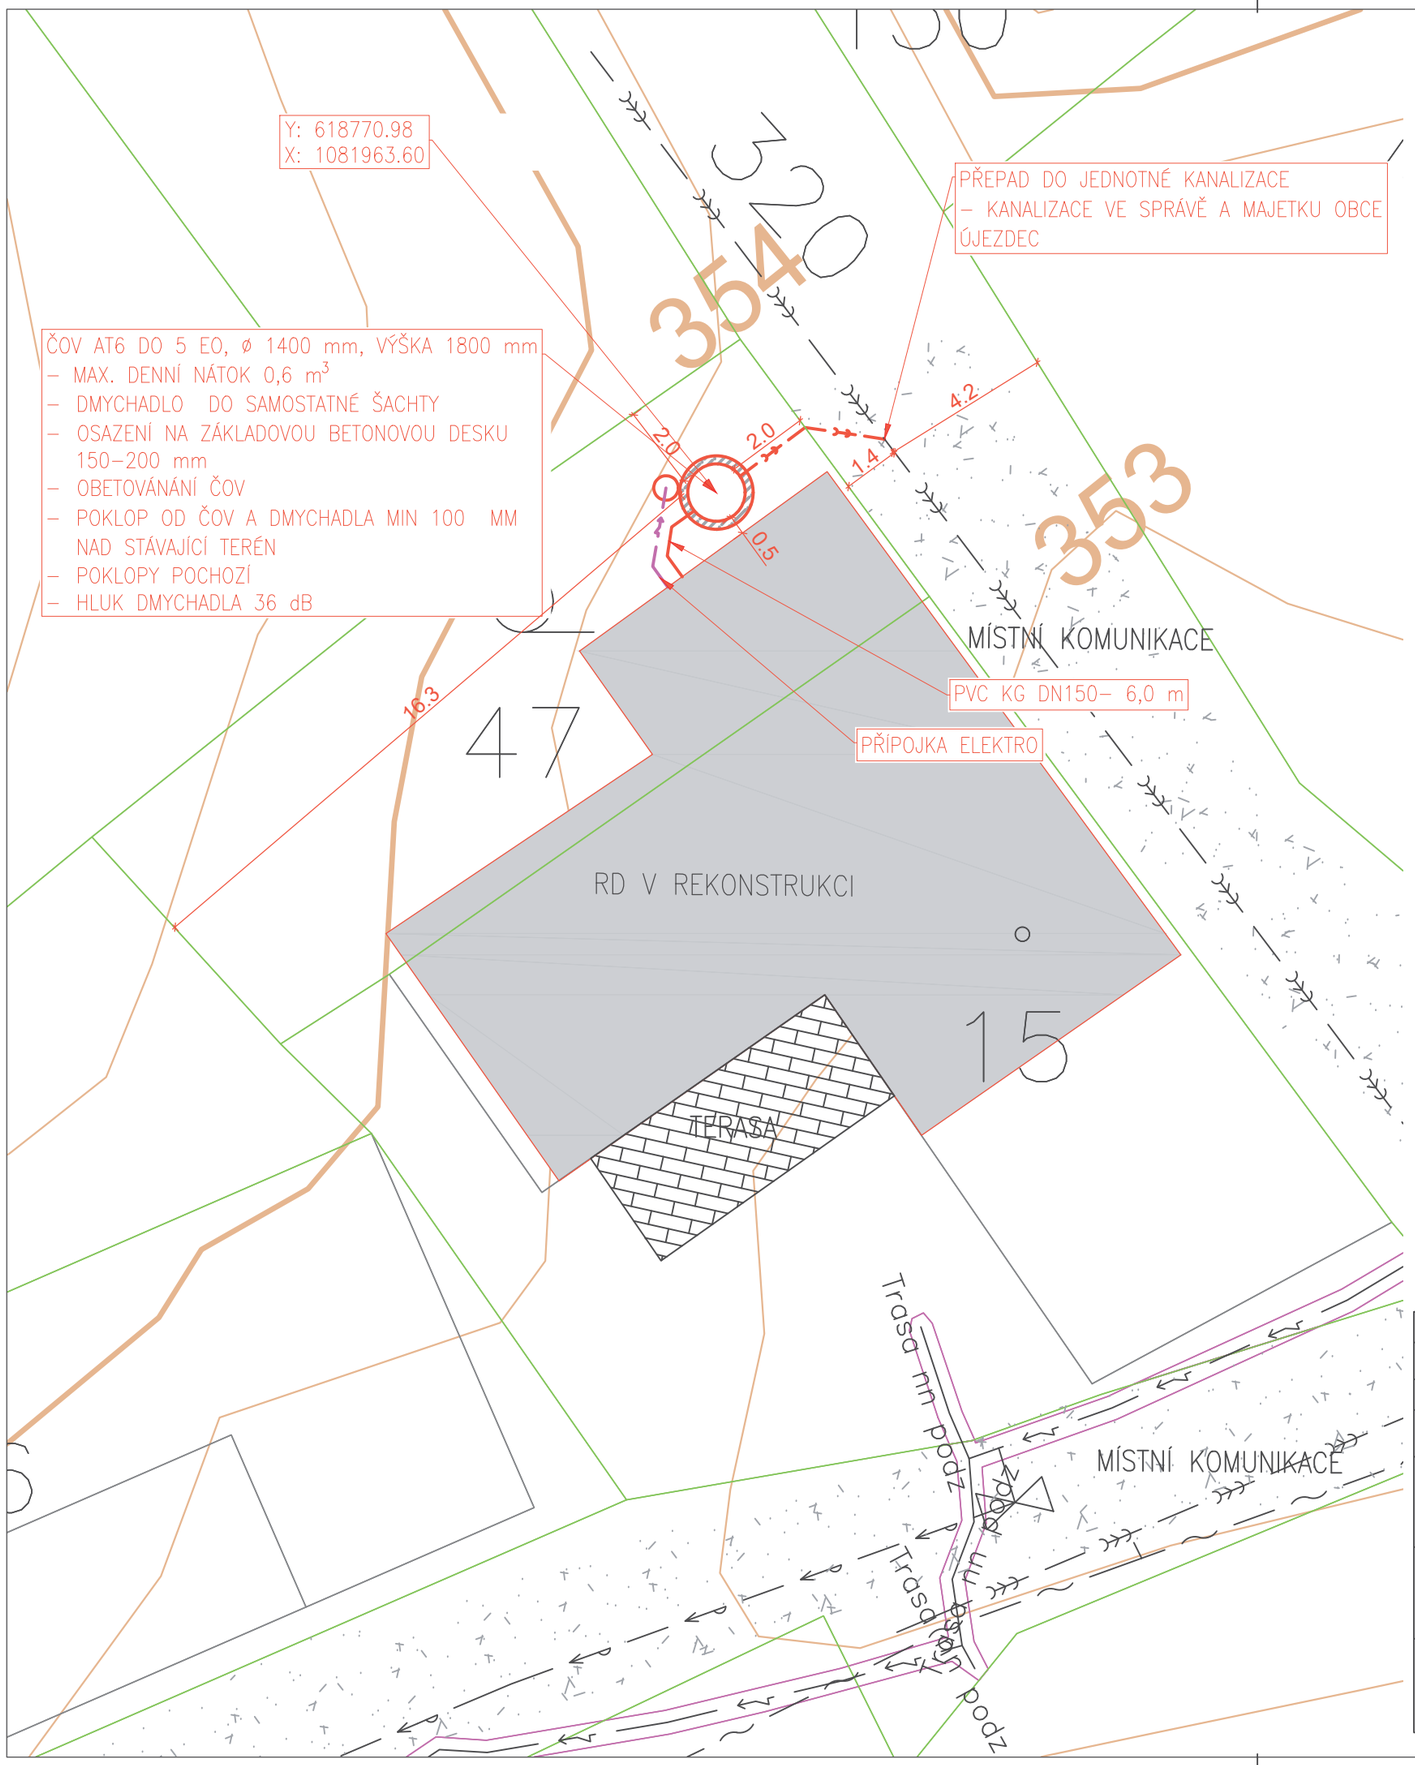

LEGENDA ČAR:

- HRANICE POZEMKŮ
- VĚCNÁ BŘEMENA
- VNITŘNÍ KRESBA
- 146/15 ČÍSLA POZEMKŮ DLE KN

LEGENDA PLOCH:

- REKONSTRUOVANÝ RD
- KOMUNIKACE/ZPEVNĚNÉ PLOCHY

NÁVRH:

- SPLAŠKOVÁ KANALIZACE
- PŘÍPOJKA NN PRO ČOV
- DOMOVNÍ ČOV SPLŇUJÍCÍ NV 57/2016 SB. A NV 401/2015 SB.

STÁVAJÍCÍ SÍTĚ:

- PODZEMNÍ VEDENÍ NN
- PODZEMNÍ SDĚLOVACÍ VEDENÍ
- VODOVOD
- JEDNOTNÁ KANALIZACE

Ing. Milan Vopařil, DiS. ČKAIT - 0701679

Digitálně podepsal Ing. Milan Vopařil DiS.

V PROSTORU UMÍSTĚNÍ ČOV NEBYLI ZJIŠTĚNY ŽÁDNÉ INŽENÝRSKÉ SÍTĚ

POZNÁMKA:

- PŘED ZAHÁJENÍM VÝKOPOVÝCH PRACÍ JE NUTNO VYTYČIT STÁVAJÍCÍ INŽENÝRSKÉ SÍTĚ, JEJICH POLOHA JE VE VÝKRESECH ORIENTAČNĚ ZAKRESLENA PODLE ZÁKRESŮ SPRÁVCŮ SÍTÍ
- VÝŠKOVÝ SYSTÉM B.p.v., SOUŘADNICOVÝ SYSTÉM JTSK
- PŘI POKLÁDCE POTRUBÍ BUDOU DODRŽENY POKYNY KONKRÉTNÍHO VÝROBCE POTRUBÍ
- PŘESNÉ ZPŮSOBY OSAZENÍ NÁDRŽÍ BUDOU ŘEŠENY VE VÝROBNÍM STUPNI DOKUMENTACE (ZAJISTÍ DODAVATEL)
- ČOV BUDE PŘEDÁNA PROTOKOLÁRNĚ INVESTOROVI NA ZÁKLADĚ PŘEDÁVACÍHO PROTOKOLU VČETNĚ SEZNÁMENÍ PROVOZOVATELE S OBSLUHOU ČOV A PROVOZNÍM ŘÁDEM

Zodpovědný projektant	Vypracoval	Technická kontrola
Ing. Milan Vopařil, DiS.	Ing. Milan Vopařil, DiS.	Ing. Milan Vopařil, DiS.
Kraj: Pardubický kraj	K. ú.: Újezdec u Litomyšle (774049) parc. č.: st. 15 a 47	

Stavebník:
Michal Vodehnal, č. p. 11, 570 01 Újezdec

Název stavby:
Domovní ČOV pro objekt č. p. 11 v obci Újezdec

Výkres:
Koordinační situační výkres

VM PROJEKT CONSULT, s.r.o.
PROJEKCE - DOTACE - KONZULTACE
Projekce pozemních a inženýrských staveb
Stradouň 84, 538 63 Chroustovice
Tel.: 773 666 748, milan.voparil@vmprojekty.cz

Stupeň	DSP
Datum	08/2024
Zakázka	95_2024–DCOV_Vodehnal
Formát	2x A4 (420x297mm)
Měřítko: 1 : 150	Č. přílohy: C.3