



naše značka
5003293847
vyřizuje
Miroslav Karovič
e-mail
technici@gasnet.cz
datum
02.04.2025

Jan Netík
Morašice 40
569 51 Morašice

Věc:

STL plynovodní přípojka PE d 32 pro novostavbu RD na ppč. 103/5 a st. 51 v k.ú. Morašice u Litomyšle.

Obec: Morašice

K.ú. - p.č.: Morašice u Litomyšle-790/1, 103/5, 51

Stavebník: Jan Netík, Morašice 40, 569 51 Morašice

Účel stanoviska: Odsouhlasení projektové dokumentace plynárenského zařízení

GasNet, s.r.o., jako provozovatel distribuční soustavy (PDS) a technické infrastruktury, zastoupený GasNet Služby, s.r.o., vydává toto stanovisko:

PDS souhlasí s realizací a dokončením stavby dále uvedeného plynárenského zařízení a plynovodních přípojek (dále jen "PZ") dle Stavebního zákona v platném znění a v souladu se

Smlouvou o připojení č. 330091764271, uzavřenou mezi Provozovatelem distribuční soustavy a zákazníkem.

a) Stávající PZ, na které se napojuje budované PZ:

STL plynovod PE-80 SDR 11
Dimenze: 32
Vlastník plynovodu: GasNet s.r.o.
Provozní tlak: 300 kPa

b) Nově budované PZ:

STL přípojka PE dn 32 : 5,2 m

Toto stanovisko se týká POUZE plynárenské části stavby.

Pro umístění a provedení neplynárenských staveb v ochranném a bezpečnostním pásmu stávajících PZ je třeba vydat samostatné stanovisko. Žádost o vydání stanoviska je dostupná na adrese:

www.gasnet.cz/zadost-o-stanovisko.

V rámci dalšího jednání a realizace výše uvedené stavby PZ požadujeme dodržet tyto podmínky:

1. Stavba PZ musí být realizována podle odsouhlasené projektové dokumentace (dále jen "PD") a v souladu s platnými právními předpisy a platnými ČSN-EN, u Hospodářské komory České republiky registrovaných TPG, TIN, Technickými požadavky provozovatele distribuční soustavy. Technické požadavky provozovatele distribuční soustavy naleznete na:

GasNet Služby, s.r.o.

Plynárenská 499/1 · Zábřovice · 602 00 Brno · T 555 90 10 10 · www.gasnet.cz

IČ: 27935311 · DIČ: CZ27935311

Zápis do obchodního rejstříku: Krajský soud v Brně, sp. zn. C 57165, dne 26. 7. 2007

Certificate of incorporation: Regional Court in Brno, ref. number C 57165, on 26th July 2007

Zákaznická linka GasNet 555 90 10 10, info@gasnet.cz, www.gasnet.cz

<https://www.gasnet.cz/pro-partnery/technicke-dokumenty>.

2. Zhotovitel stavby PZ je povinen nejméně 5 pracovních dnů před zahájením prací nahlásit zahájení stavby provedením registrace stavby na adrese <https://dpo.gasnet.cz/uzivatel/prihlaseni>. Zhotovitel obdrží po registraci stavby z centrální adresy jedinečné identifikační číslo stavby, které je povinen uvádět na všech dokladech souvisejících se stavbou.

3. Stavbu PZ a propojovací práce na stávající PZ smí provádět zhotovitel certifikovaný v rozsahu dle TPG 923 01, které je registrováno u Hospodářské komory České republiky. Certifikát musí odpovídat typu PZ a prováděné činnosti.

4. Před záhozem potrubí bude provedeno geodetické zaměření stavby a polohopisných prvků. Bude vyhotovena geodetická dokumentace skutečného provedení stavby PZ dle směrnice provozovatele distribuční soustavy – Dokumentace distribuční soustavy (Zaměření plynárenského zařízení a vyhotovení digitální technické mapy v jeho okolí). Geodetická směrnice je k dispozici na <https://www.gasnet.cz/pro-partnery/technicke-dokumenty>. Upozorňujeme, že geodetická dokumentace skutečného provedení stavby PZ zpracovaná dle uvedené směrnice bude vyžadována při odevzdání a převzetí stavby PZ.

5. Termín zahájení přejímacího řízení je nutné dohodnout s příslušným technikem realizace staveb, který na dané stavbě provádí dohled provozovatele distribuční soustavy. Přejímku samostatně budované plynovodní přípojky, zhotovené v režimu Technický partner, provádí v elektronické podobě příslušný technik připojování a rozvoje PZ Operativní správy sítí.

6. Při přejímce stavby bude předána dokumentace stavby PZ dle platných TPG, které jsou registrovány u Hospodářské komory České republiky. Seznam dokladů je k dispozici na <https://www.gasnet.cz/pro-partnery/technicke-dokumenty>.

7. Propojení stavby PZ s distribuční soustavou může být realizováno až po vydání souhlasu PDS s vpuštěním plynu.

8. Toto stanovisko včetně schválené PD musí být k dispozici na stavbě PZ.

9. V případě stavby nového VTL plynovodu nebo VTL přípojky (nová plynofikace) je investor (stavebník) povinen v souladu se zák. č. 458/2000 Sb., Energetický zákon, v platném znění, již v rámci územního řízení požádat Ministerstvo průmyslu a obchodu ČR o udělení příslušné autorizace. Na přeložky stávajících VTL plynovodů (VTL přípojek) se tato povinnost nevztahuje.

10. Stavebník je povinen dodržet podmínky stanovené vlastníky a správci pozemků dotčených stavbou.

11. Veškeré náklady spojené s propojením nově budovaného PZ s distribuční soustavou hradí stavebník. Kromě samotného propojení se jedná např. (nikoliv však výhradně) o použití bez odstávkových technologií, náhradní zásobování odběratelů, náhradu škody za uniklý plyn odpuštěný při propoji, asistenční služby ze strany provozovatele distribuční soustavy GasNet, s. r.o. atp. V případě přeložky či zrušení PZ platí totéž i pro odpojení stávajícího PZ od distribuční soustavy. Propoje a odpoje je možné provést výhradně na základě pracovního postupu schváleného GasNet, s.r.o.

Plynárenské zařízení a plynovodní přípojky jsou dle ust. § 2925 zákona č. 89/2012 Sb., občanského zákoníku, provozovány jako zařízení zvláště nebezpečné a z tohoto důvodu jsou chráněny ochranným pásmem dle zákona č. 458/2000 Sb. ve znění pozdějších předpisů.

Nedodržení podmínek uvedených v tomto stanovisku zakládá odpovědnost stavebníka za vzniklé škody.

Rozsah ochranného pásma je stanoven v zákoně 458/2000 Sb. ve znění pozdějších předpisů.

Při realizaci uvedené stavby budou dodrženy podmínky pro provádění stavební činnosti:

1) Za stavební činnosti se pro účely tohoto stanoviska považují všechny činnosti prováděné v ochranném pásmu plynárenského zařízení a plynovodních přípojek (tzn. i bezvýkopové technologie a terénní úpravy) a činnosti mimo ochranné pásmo, pokud by takové činnosti mohly ohrozit bezpečnost a spolehlivost plynárenského zařízení a plynovodních přípojek (např. trhací práce, sesuvy půdy, vibrace, apod.).

2) Stavební činnosti je možné realizovat pouze při dodržení podmínek stanovených v tomto stanovisku. Nebudou-li tyto podmínky dodrženy, budou stavební činnosti, považovány dle § 68 zákona č. 458/2000 Sb. ve znění pozdějších předpisů za činnost bez našeho předchozího souhlasu. Při každé změně projektu nebo stavby (zejména trasy navrhovaných inženýrských sítí) je nutné požádat o nové stanovisko k této změně.

3) Před zahájením stavební činnosti bude provedeno vytyčení trasy a přesné určení uložení plynárenského zařízení a plynovodních přípojek. Vytyčení trasy provede příslušná provozní oblast. Informace naleznete na www.gasnet.cz/vytyceni. Při žádosti uvede žadatel naši značku (číslo jednací) uvedenou v úvodu tohoto stanoviska. O provedeném vytyčení trasy bude sepsán protokol. Přesné určení uložení plynárenského zařízení a plynovodních přípojek je povinen provést stavebník na svůj náklad. Bez vytyčení trasy a přesného určení uložení plynárenského zařízení a plynovodních přípojek stavebníkem nesmí být vlastní stavební činnosti zahájeny. Vytyčení plynárenského zařízení a plynovodních přípojek považujeme za zahájení stavební činnosti.

4) Bude dodržena mj. ČSN 73 6005, u Hospodářské komory České republiky registrované TPG 702 04, zákon č. 458/2000 Sb. ve

znění pozdějších předpisů, případně další předpisy související s uvedenou stavbou.

5) Pracovníci provádějící stavební činnosti budou prokazatelně seznámeni s polohou plynárenského zařízení a plynovodních přípojek, rozsahem ochranného pásma a těmito podmínkami.

6) Při provádění stavební činnosti, vč. přesného určení uložení plynárenského zařízení je stavebník povinen učinit taková opatření, aby nedošlo k poškození plynárenského zařízení a plynovodních přípojek nebo ovlivnění jejich bezpečnosti a spolehlivosti provozu. Nebude použito nevhodného nářadí, zemina bude těžena pouze ručně bez použití pneumatických, elektrických, bateriových a motorových nářadí.

7) Odkryté plynárenské zařízení a plynovodní přípojky budou v průběhu nebo při přerušení stavební činnosti řádně zabezpečeny proti jejich poškození.

8) V případě použití bezvýkopových technologií (např. protlaku) bude před zahájením stavební činnosti provedeno úplné obnažení plynárenského zařízení a plynovodních přípojek v místě křížení na náklady stavebníka. V případě, že nebude tato podmínka dodržena, nesmí být použita bezvýkopová technologie.

9) Stavebník je povinen neprodleně oznámit každé i sebemenší poškození plynárenského zařízení nebo plynovodních přípojek (vč. izolace, signalizačního vodiče, výstražné fólie atd.) na telefon 1239.

10) Před provedením zásypu výkopu bude provedena kontrola dodržení podmínek stanovených pro stavební činnosti, kontrola plynárenského zařízení a plynovodních přípojek. Kontrolu provede příslušná provozní oblast. Informace naleznete na www.gasnet.cz/vytyceni. Při žádosti uvede žadatel naši značku (číslo jednací) uvedenou v úvodu tohoto stanoviska. Povinnost kontroly se vztahuje i na plynárenské zařízení, které nebylo odhaleno. O provedené kontrole bude sepsán protokol. Bez provedené kontroly nesmí být plynárenské zařízení a plynovodní přípojky zasypány. V případě, že nebudou dodrženy výše uvedené podmínky, je stavebník povinen na základě výzvy provozovatele plynárenského zařízení a plynovodních přípojek, nebo jeho zástupce doložit průkaznou dokumentaci o nepoškození plynárenského zařízení a plynovodních přípojek během výstavby nebo provést na své náklady kontrolní sondy v místě styku stavby s plynárenským zařízením a plynovodními přípojkami.

11) Plynárenské zařízení a plynovodní přípojky budou před zásypem výkopu řádně podsypány a obsypány, bude provedeno zhutnění a bude osazena výstražná fólie žluté barvy, to vše v souladu s předpisem provozovatele distribuční soustavy „Zásady pro projektování, výstavbu, rekonstrukce a opravy“, který naleznete na <https://www.gasnet.cz/pro-partnery/technicke-dokumenty> a v souladu s ČSN EN 12007-1-4, TPG 702 01, TPG 702 04.

12) Neprodleně po skončení stavební činnosti budou řádně osazeny všechny poklopy a nadzemní prvky plynárenského zařízení a plynovodních přípojek.

13) Poklopy uzávěrů a ostatních armatur na plynárenském zařízení a plynovodních přípojkách, vč. hlavních uzávěrů plynu (HUP) na odběrném plynovém zařízení udržovat stále přístupné a funkční po celou dobu trvání stavební činnosti.

14) Případné zřizování staveníště, skladování materiálů, stavebních strojů apod. bude realizováno mimo ochranné pásmo plynárenského zařízení a plynovodních přípojek (není-li ve stanovisku uvedeno jinak).

15) Bude zachována hloubka uložení plynárenského zařízení a plynovodních přípojek (není-li ve stanovisku uvedeno jinak).

16) Při použití nákladních vozidel, stavebních strojů a mechanismů zabezpečit případný přejezd přes plynárenské zařízení a plynovodní přípojky uložním panelů v místě přejezdu plynárenského zařízení.

Toto stanovisko platí pouze pro území a stavební objekty vyznačené v předložené dokumentaci a to 24 měsíců ode dne jeho vydání.

V případě dotčení pozemku v majetku společnosti GasNet, s.r.o. je třeba dále projednat smluvní vztah k tomuto pozemku. Kontakt na projednání naleznete na adrese <https://www.gasnet.cz/kontakty/kontakti-system>, činnost "Smluvní vztahy - pozemek a budovy plynárenských zařízení".

Za správnost a úplnost dokumentace předložené s žádostí včetně jejího souladu s platnými předpisy plně zodpovídá její zpracovatel. Stanovisko nenahrazuje případná další stanoviska k jiným částem stavby.

V případě další korespondence nebo jednání (např. změna stavby) uvádějte naši značku - 5003293847 a datum tohoto stanoviska. Kontakty jsou k dispozici na <https://www.gasnet.cz/cs/kontaktni-system/>.

A handwritten signature in blue ink, appearing to be 'Mi'.


GasNet, s.r.o.
zastoupená společností GasNet Služby, s.r.o., IČ 27935311
Miroslav Karovič
Specialista připojování PZ-Čechy 4
Oddělení připojování PZ-Čechy 4



Zažádejte o vytyčení


Přílohy: Detailní zakres plynárenského zařízení, Ověřená příloha žadatele, Ověřená příloha žadatele, Ověřená příloha žadatele, Ověřená příloha žadatele

Provozovatel DS: GasNet, s.r.o.; Stavebník: Jan Netík , Morašice 40 , 569 51 Morašice. K.ú.: Morašice u Litomyšle-790/1, 103/5, 51.

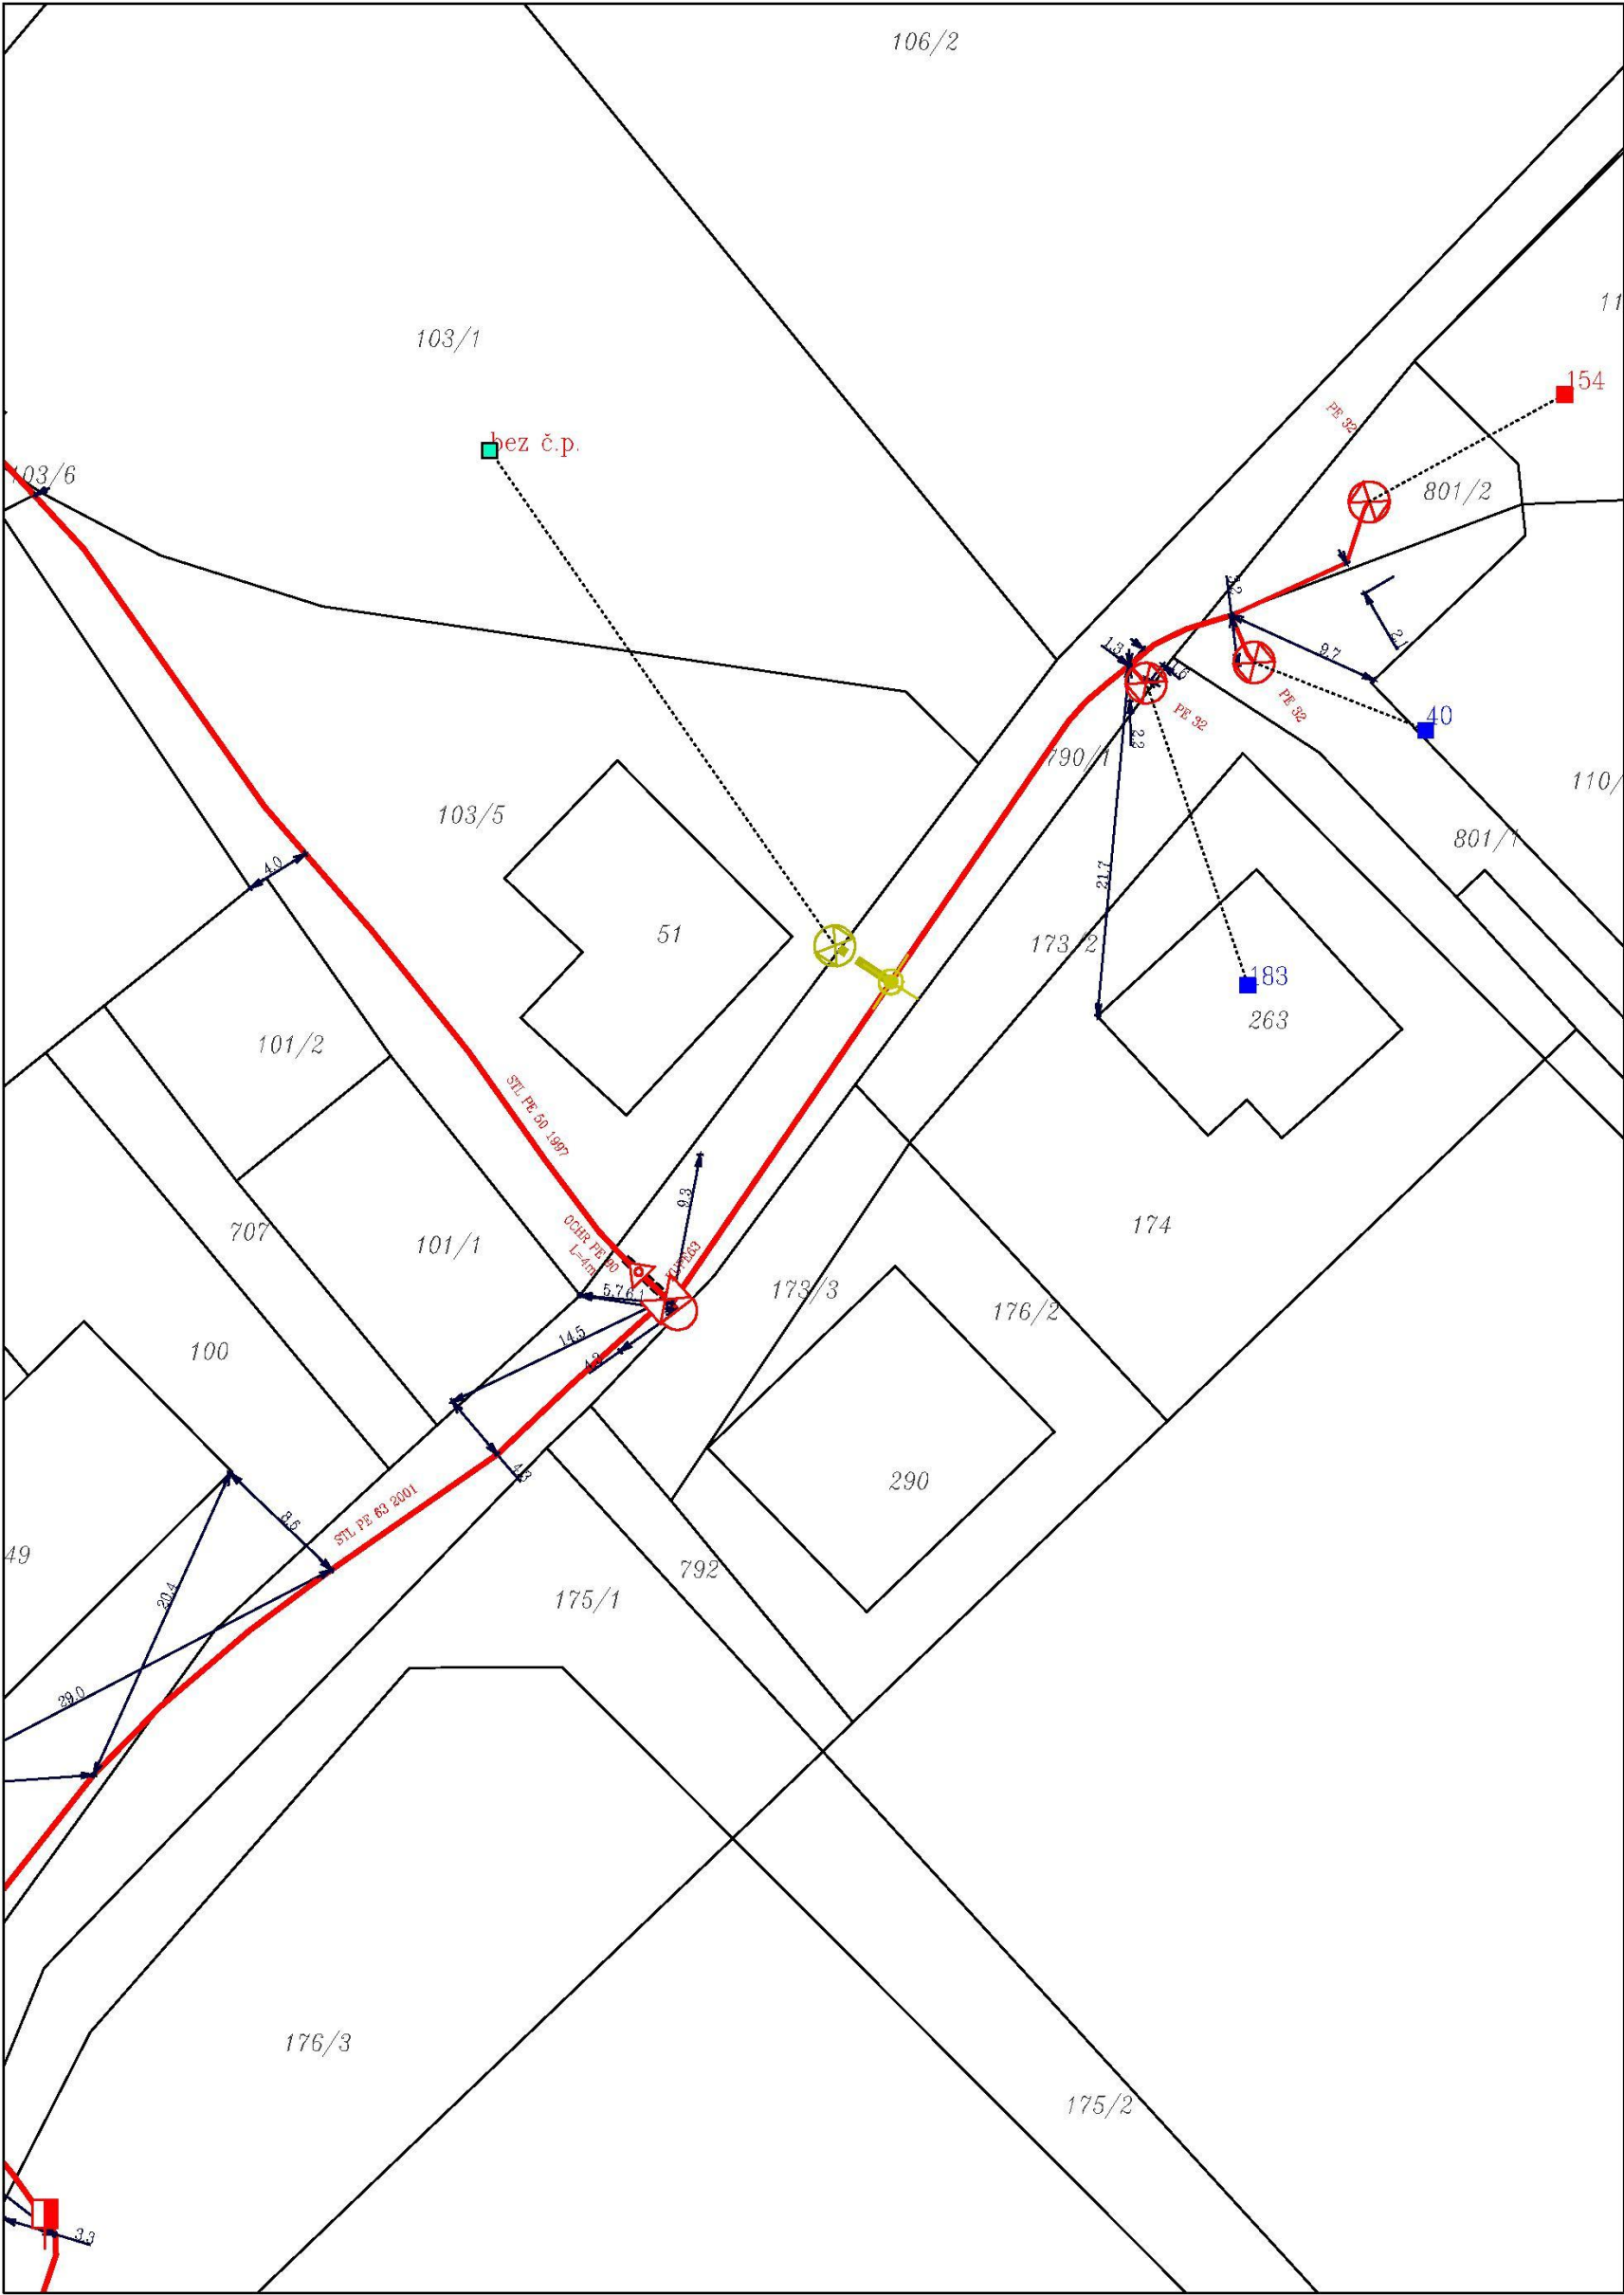


Legenda:		linie		ochranné zařízení		neplynovodní zařízení/technologie (linie/bod/plocha)
				elektropřípojka		anodové uzemnění
		nefunkční				stanice katodové ochrany
		plánovaná stavba před realizací				pásmo vlivu anodového uzemnění SKAO
		výstavba		regulační stanice		

KATASTRÁLNÍ SITUACE M 1:500

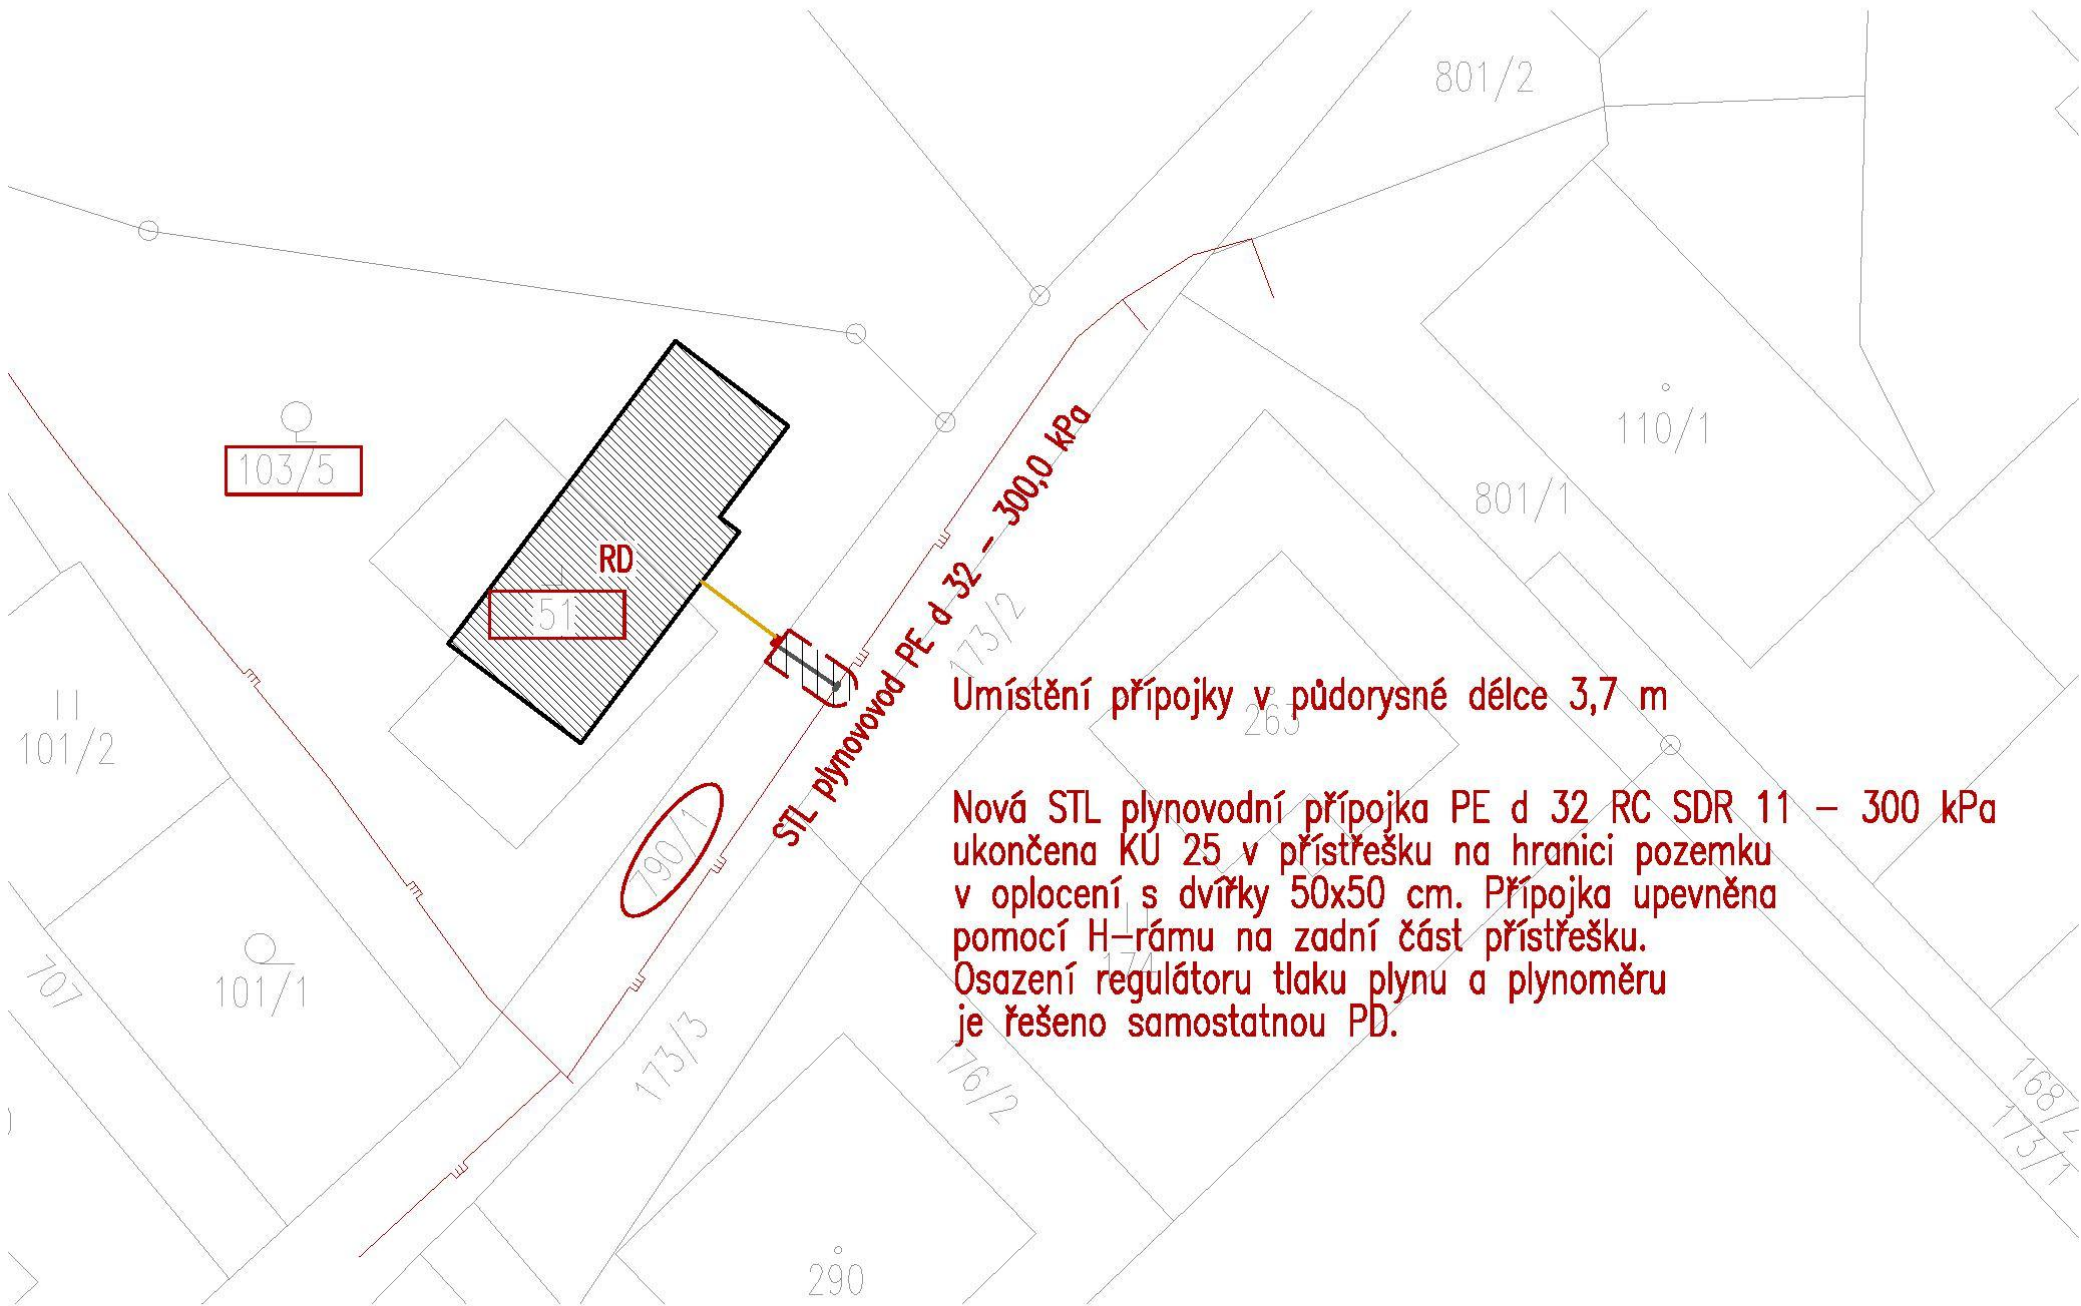


Vysvětlivky k označení pozemků:

- Uložení distribuční části plynovodní přípojky na pozemek
- Stavbou dotčený pozemek s umístěním domovního plynovodu, umístění OPZ

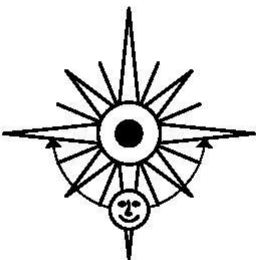


Označení linie:


- Nová STL plynovodní přípojka PE d 32 RC SDR11 - 300,0 kPa
- Nový spotřební domovní NTL plynovod PE d 32 SDR11 - 2,0 kPa
- Stávající STL plynovod PE d 32 SDR11 - 300,0 kPa
- OP PZ ve smyslu zák. č. 458/2000 Sb., (šíře 1,0 m na každou stranu)
- Hranice pozemku (slaběji šedě slučky)

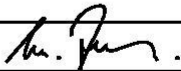Kreslil:	LUKÁŠ JETMAR		MAREK HARVAN Zimní 861, Vysoké Mýto 566 01 tel. 604 674 856 e-mail: harvan@vmnet.cz IČO: 64804348	
Zodp. projektant:	MAREK HARVAN			
Hlavní projektant:				
Kraj: Pardubický	Obec: Morašice			
Investor: Jan a Bc. Andrea Netíkovi, 569 51 Morašice 40				
Akce: NOVOSTAVBA RD Morašice u Litomyšle p. p. č. 103/5 a zb. 51			Stupeň:	DSP
			Zak. č.:	
			Arch. č.:	
			Datum:	02/2025
Obsah: D.1.4.1 PLYNOVÁ PŘÍPOJKA KATASTRÁLNÍ SITUACE			Měř.: 1:500	Číslo příl. výkresu: D.1.4.1.2
			Kóty: mm	


DETAIL NAPOJENÍ PLYNOVODNÍ PŘÍPOJKY

Detail napojení:

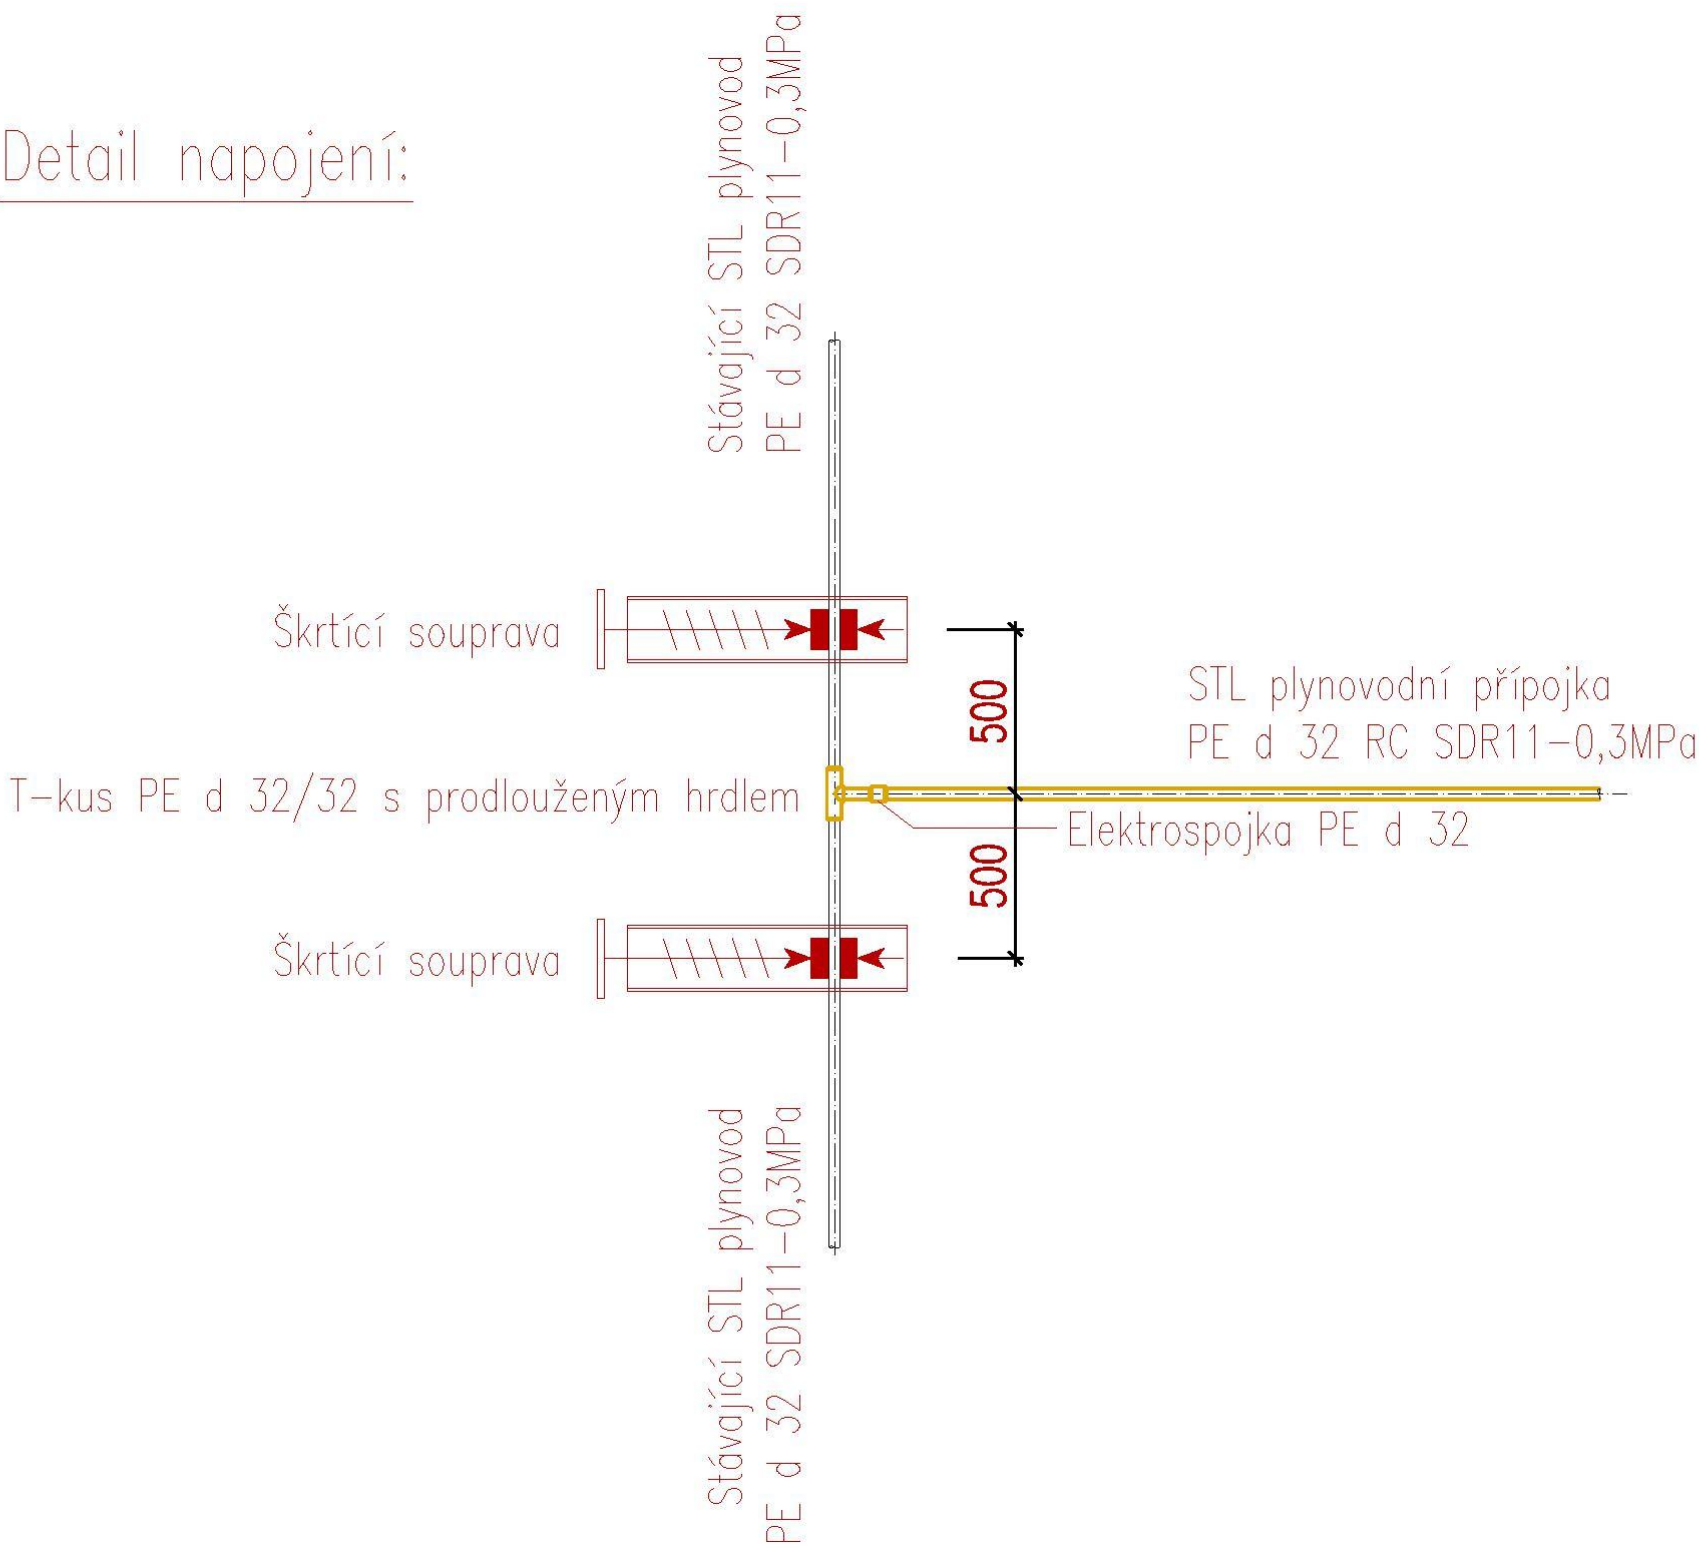

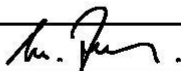Kreslil:	LUKÁŠ JETMAR		MAREK HARVAN Zimní 861, Vysoké Mýto 566 01 tel. 604 674 856 e-mail: harvan@vmnet.cz IČO: 64804348	
Zodp. projektant:	MAREK HARVAN			
Hlavní projektant:				
Kraj: Pardubický	Obec: Morašice			
Investor: Jan a Bc. Andrea Netíkovi, 569 51 Morašice 40				
Akce: NOVOSTAVBA RD Morašice u Litomyšle p. p. č. 103/5 a zb. 51			Stupeň:	DSP
			Zak. č.:	
			Arch. č.:	
			Datum:	02/2025
Obsah: D.1.4.1 PLYNOVÁ PŘÍPOJKA DETAIL NAPOJENÍ PLYNOVODNÍ PŘÍPOJKY			Měř.:	Číslo příl. výkresu: D.1.4.1.7
			Kóty: mm	

PODROBNÁ SITUACE M 1:250

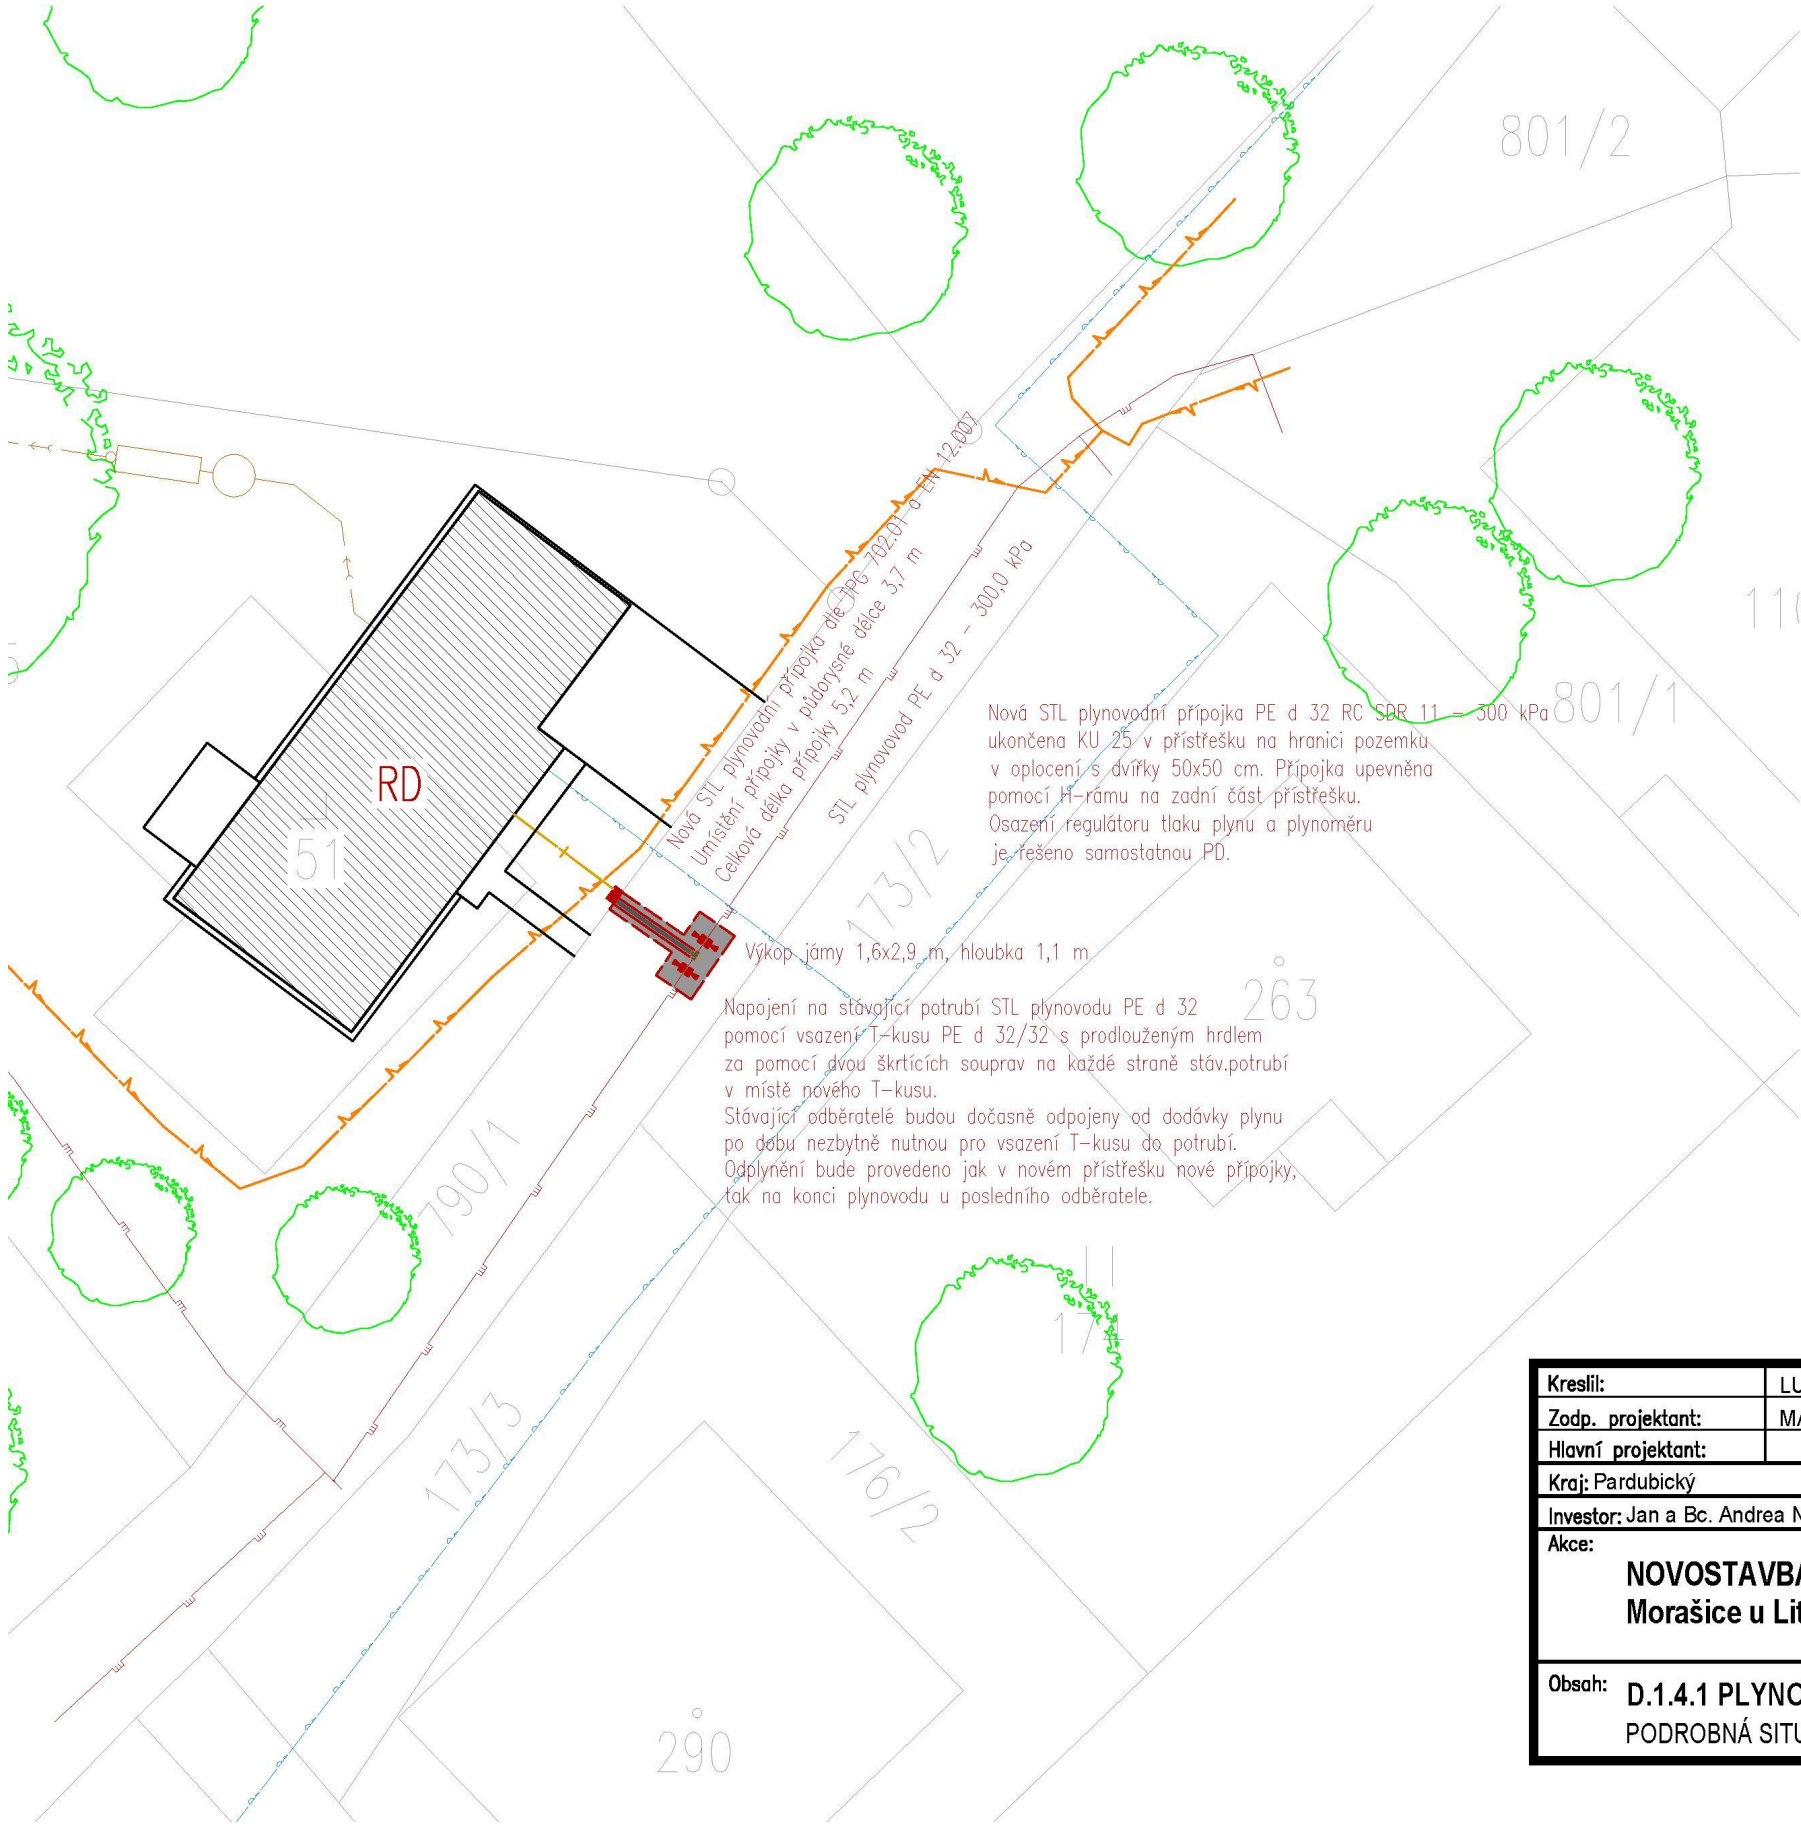

LEGENDA:

* Sítě stávající:

Vodovod

STL plynovod

* Sítě nově navržené:

STL plynovod PE d 32 SDR11 - 2,0kPa

* Sítě nově navržené:

Ochranná trubka nebo chránička na potrubí

Markery - viz. TZ a GRID_TX_S04_01_04


Sloupek HUP a měření plynu


STL plynová přípojka PE - součást distribuční soustavy

Výkop rýhy

Kreslil:	LUKÁŠ JETMAR		MAREK HARVAN Zimní 861, Vysoké Mýto 566 01 tel. 604 674 856 e-mail: harvan@vmnet.cz IČO: 64804348	
Zodp. projektant:	MAREK HARVAN			
Hlavní projektant:				
Kraj: Pardubický	Obec: Morašice			
Investor: Jan a Bc. Andrea Netíkoví, 569 51 Morašice 40			Stupeň:	DSP
Akce: NOVOSTAVBA RD Morašice u Litomyšle p. p. č. 103/5 a zb. 51			Zak. č.:	
			Arch. č.:	
Obsah: D.1.4.1 PLYNOVÁ PŘÍPOJKA PODROBNÁ SITUACE			Datum:	02/2025
			Měř.:	1:250
			Kóty: mm	Číslo příl. výkresu: D.1.4.1.3

DETAIL UKONČENÍ PLYNOVODNÍ PŘÍPOJKY M 1:10

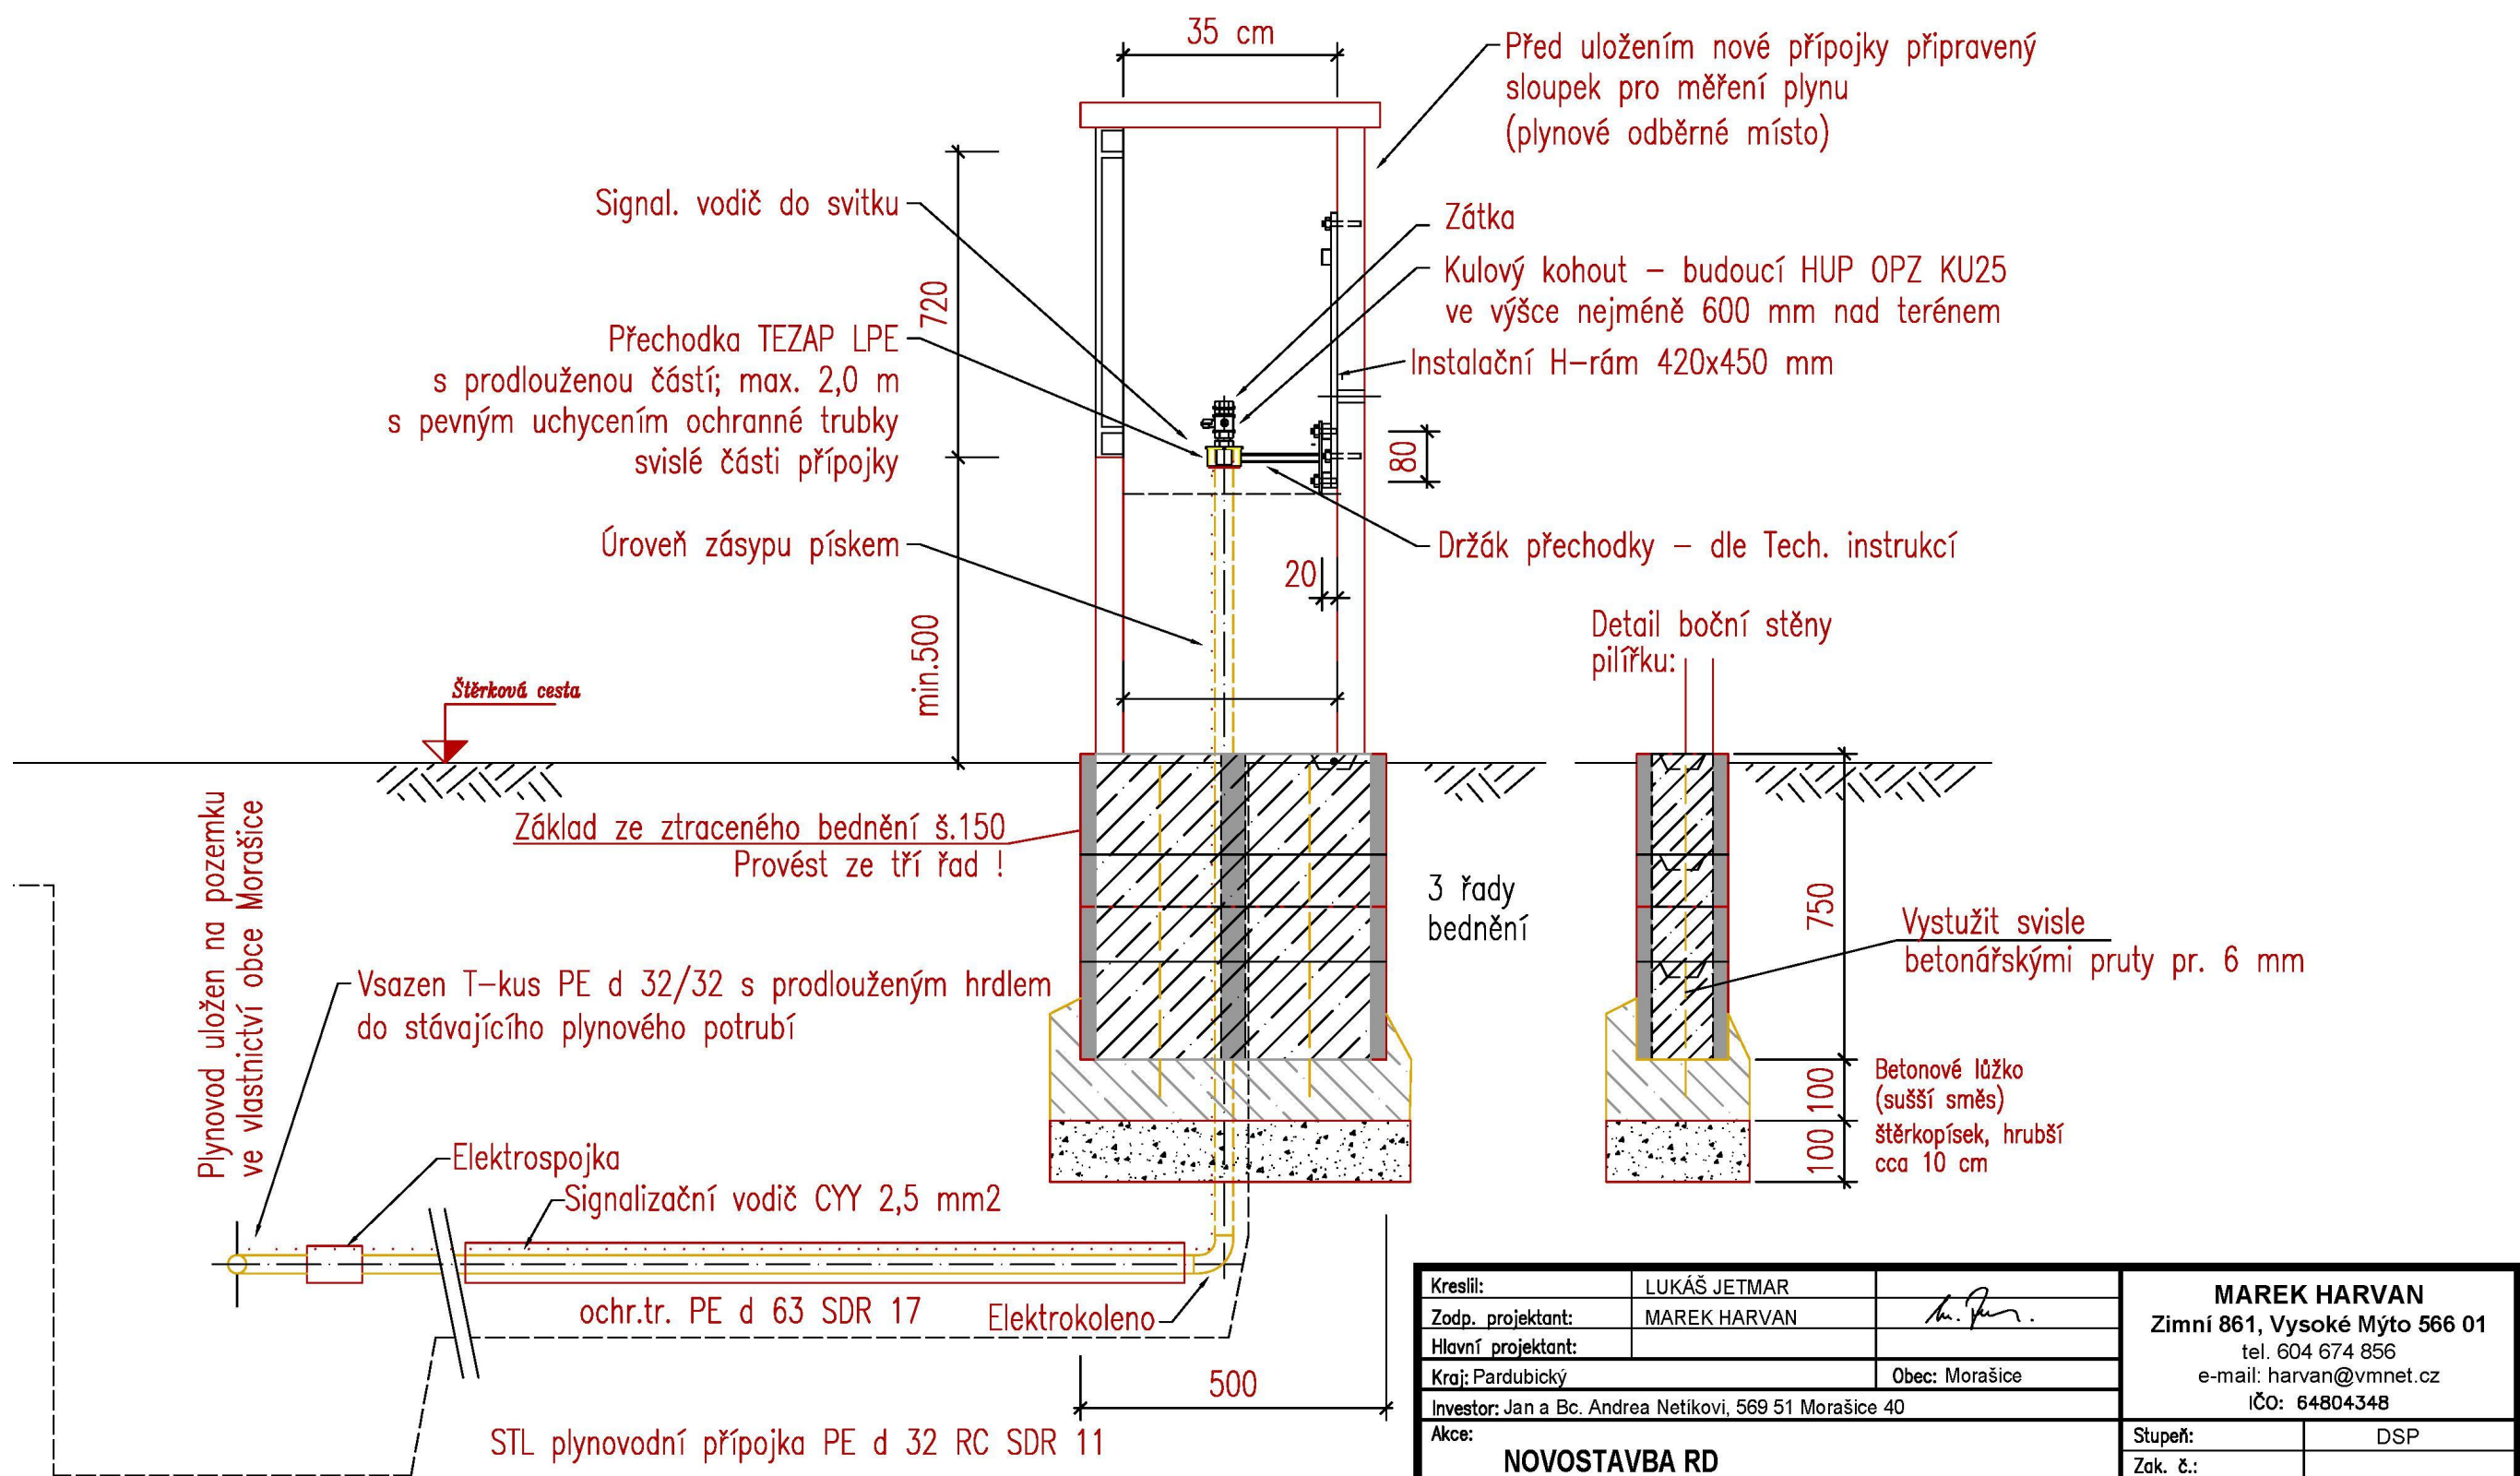

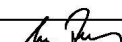Kreslil:	LUKÁŠ JETMAR		MAREK HARVAN Zimní 861, Vysoké Mýto 566 01 tel. 604 674 856 e-mail: harvan@vmnet.cz IČO: 64804348	
Zodp. projektant:	MAREK HARVAN			
Hlavní projektant:				
Kraj: Pardubický		Obec: Morašice		
Investor: Jan a Bc. Andrea Netíkovi, 569 51 Morašice 40				
Akce:			Stupeň:	DSP
NOVOSTAVBA RD Morašice u Litomyšle p. p. č. 103/5 a zb. 51			Zak. č.:	
			Arch. č.:	
			Datum:	02/2025
			Měř.:	1:10
Obsah:	D.1.4.1 PLYNOVÁ PŘÍPOJKA DETAIL UKONČENÍ PLYNOVODNÍ PŘÍPOJKY	Kóty:	mm	Číslo příl. výkresu: D.1.4.1.6