


KOORDINAČNÍ SITUAČNÍ VÝKRES

MĚŘÍTKO = 1:500

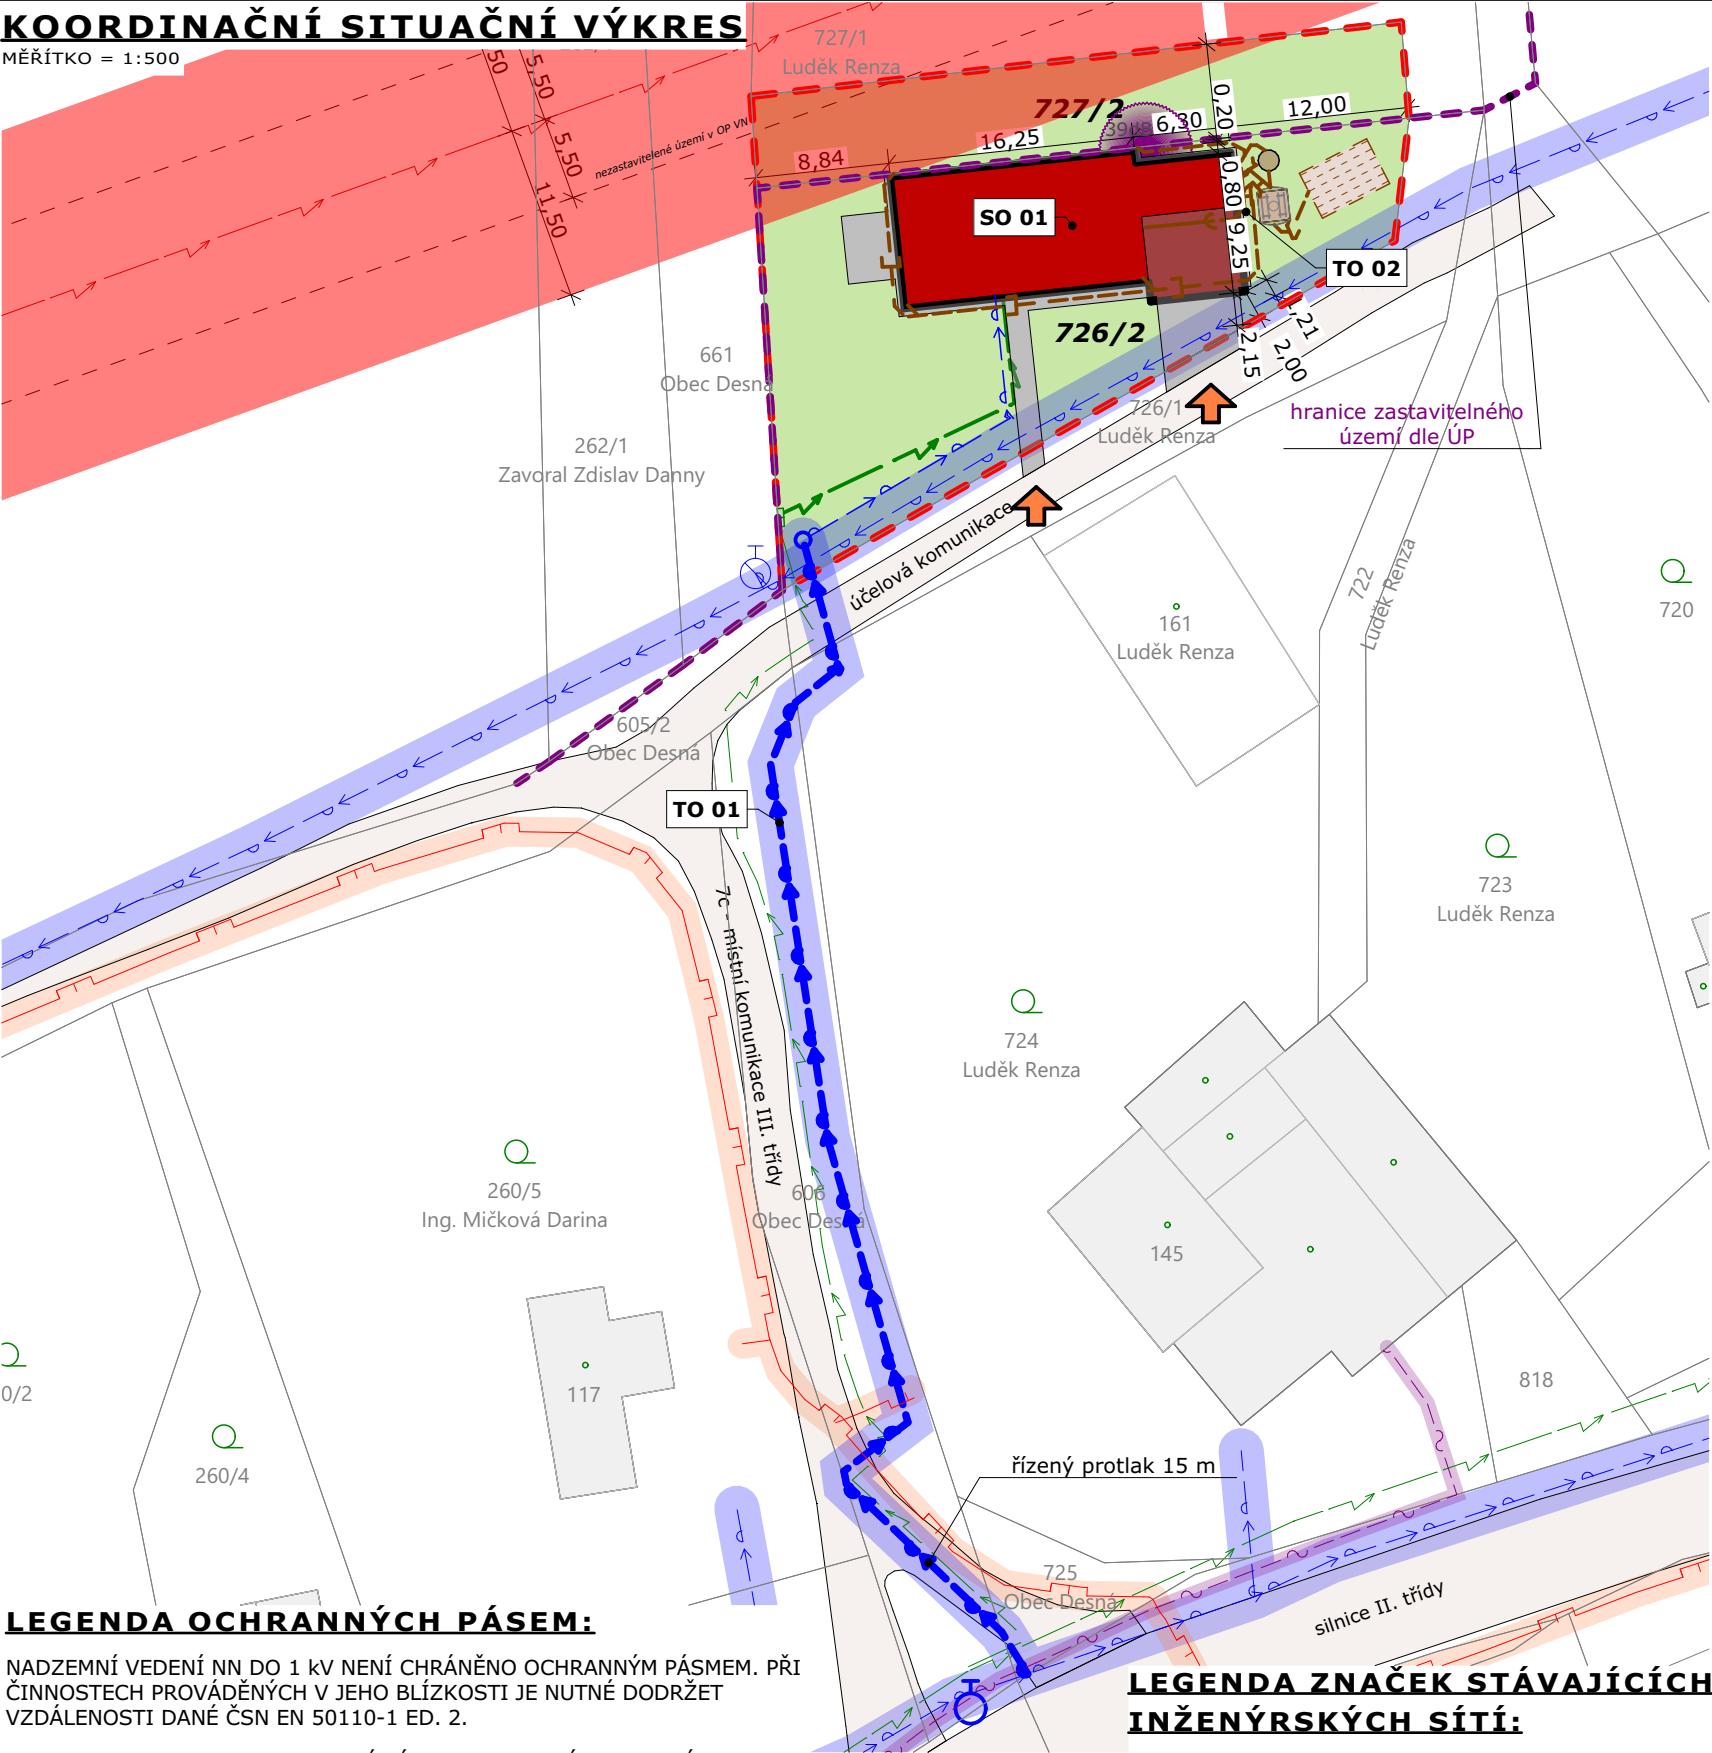

LEGENDA OCHRANNÝCH PÁSEM:

NADZEMNÍ VEDENÍ NN DO 1 KV NENÍ CHRÁNĚNO OCHRANNÝM PÁSMEM. PŘI ČINNOSTECH PROVÁDĚNÝCH V JEHO BLÍZKOSTI JE NUTNÉ DODRŽET VZDÁLENOSTI DANÉ ČSN EN 50110-1 ED. 2.

- OCHRANNÉ PÁSMO PODZEMNÍHO VEDENÍ NN DO 1 KW ČINÍ **1,0 m** NA KAŽDOU STRANU
- OCHRANNÉ PÁSMO PODZEMNÍHO VEDENÍ NN DO 1 KV ČINÍ **10,0 m** PO STRANÁCH KRAJNÍHO VEDENÍ
- OCHRANNÉ PÁSMO VODOVODNÍHO ŘADU ČINÍ **1,5 m** NA KAŽDOU STRANU
- OCHRANNÉ PÁSMO PODZEMNÍHO STŘEDOTLAKÉHO PLYNOVODU ČINÍ **1,0 m** NA KAŽDOU STRANU
- OCHRANNÉ PÁSMO PODZEMNÍHO VEDENÍ NN DO 1 KW ČINÍ **1,0 m** NA KAŽDOU STRANU
- OCHRANNÉ PÁSMO PODZEMNÍHO KOMUNIKAČNÍHO VEDENÍ ČINÍ **0,5 m** PO STRANÁCH KRAJNÍHO VEDENÍ

LEGENDA ZNAČEK STÁVAJÍCÍCH INŽENÝRSKÝCH SÍTÍ:

- POD/NADZEMNÍ VEDENÍ NN DO 1 KV, ČEZ distribuce a.s.
- NADZEMNÍ VEDENÍ VN OD 1KV DO 35 KV, ČEZ distribuce a.s.
- VODOVODNÍ ŘAD, VHOS a.s.
- PLYNOVOD STL, GasNet, s.r.o.
- VEŘEJNÉ OSVĚTLENÍ, obec Desná
- SDĚLOVACÍ KABEL Česká telekomunikační infrastruktura a.s.

LEGENDA:

- NOVOSTAVBA RODINNÉHO DOMU ZASTAVĚNÁ PLOCHA = 200,46 m²
- ZPEVNĚNÉ PLOCHY, 108,11 m²
- OKOLNÍ ZÁSTABA DLE KN
- NEZPEVNĚNÉ PLOCHY, 726,91 m²
- ZÁJMOVÉ ÚZEMÍ, HRANICE STAVENIŠTĚ
- NAPOJENÍ NA DOPRAVNÍ INFRASTRUKTURU
- HRANICE A ČÍSLA KATASTRU DLE KN
- ZÁJMOVÉ PARCELY, POZEMKY STAVBOU PŘÍMO DOTČENÉ

LEGENDA OBJEKTŮ:

STAVEBNÍ A INŽENÝRSKÉ OBJEKTY:

SO 01 - RODINNÝ DŮM VČ. ZPEVNĚNÝCH PLOCH

TECHNICKÁ A TECHNOLOGICKÁ ZAŘÍZENÍ:

TO 01 - VODOVODNÍ PŘÍPOJKA

TO 02 - SPLAŠKOVÁ KANALIZACE VČETNĚ DČOV

POZNÁMKA:

- POLOHA PODZEMNÍCH VEDENÍ A ZAŘÍZENÍ BYLA ZJIŠTĚNA U PŘÍSLUŠNÝCH ORGANIZACÍ A OVĚŘENÉ SITUACE JSOU ULOŽENY U STAVEBNÍKA, NA STAVEBNÍM ÚŘADĚ, POPŘ. U ZPRACOVATELE PROJEKTOVÉ DOKUMENTACE;
- POLOHU PODZEMNÍCH VEDENÍ NELZE VYTYČOVAT ODMĚŘENÍM VZDÁLENOSTI NA VÝKRESE, PŘESNÉ VYZNAČENÍ VŠECH PODZEMNÍCH VEDENÍ (A TO I TA, KTERÁ Z JAKÝCHKOLIV DŮVODŮ NEJSOU V SITUACI VYZNAČENA) NA POVRCHU ZAJISTÍ INVESTOR/STAVEBNÍK;
- VÝŠKOVÉ KÓTY TERÉNU JSOU ORIENTAČNÍ (PŘEVZATO Z "http://geoportal.cuzk.cz/", http://ags.cuzk.cz/dmjr/))
- DIMENZE JEDNOTLIVÝCH INŽENÝRSKÝCH SÍTÍ MŮŽE BÝT UPRAVENA DLE PROJEKTOVÉ DOKUMENTACE JEDNOTLIVÝCH PROFESÍ.

LEGENDA ZNAČEK NAVRŽENÝCH INŽENÝRSKÝCH SÍTÍ:

- PŘÍPOJKA VODOVODNÍ
- VNITŘNÍ SPLAŠKOVÁ KANALIZACE
- VNITŘNÍ DEŠŤOVÁ KANALIZACE
- VNITŘNÍ ELEKTROINSTALACE
- VNITŘNÍ VODOVOD

0,000 = Čistá podlaha 1.NP (výškový systém místní)

AUTORIZOVANÝ PROJEKTANT: Ing. Faltys, Petr

HL. INŽENÝR PROJEKTU VYPRACOVAL KONTROLOVAL

Ing. Faltys, Petr Ing. T. Chadima Ing. Faltys, Petr

INVESTOR : Veronika Renzová, Daniel Kazda

MÍSTO STAVBY : p.č. 726/2, 727/2, k.ú. Desná u Litomyšle

NÁZEV STAVBY :

Novostavba RD p.č. 726/2, 727/2,

k.ú. Desná u Litomyšle

OBJEKT / ČÁST :

Situační výkresy

OBSAH PŘÍLOHY :

KOORDINAČNÍ SITUAČNÍ VÝKRES



FORMÁT	2 x A4
DATUM	2/2025
STUPEŇ PD	DSŘ
Č. ZAKÁZKY	2024-021ab
MĚŘÍTKO	1:500
PARÉ:	OZNAČENÍ PŘÍLOHY:

C.03