


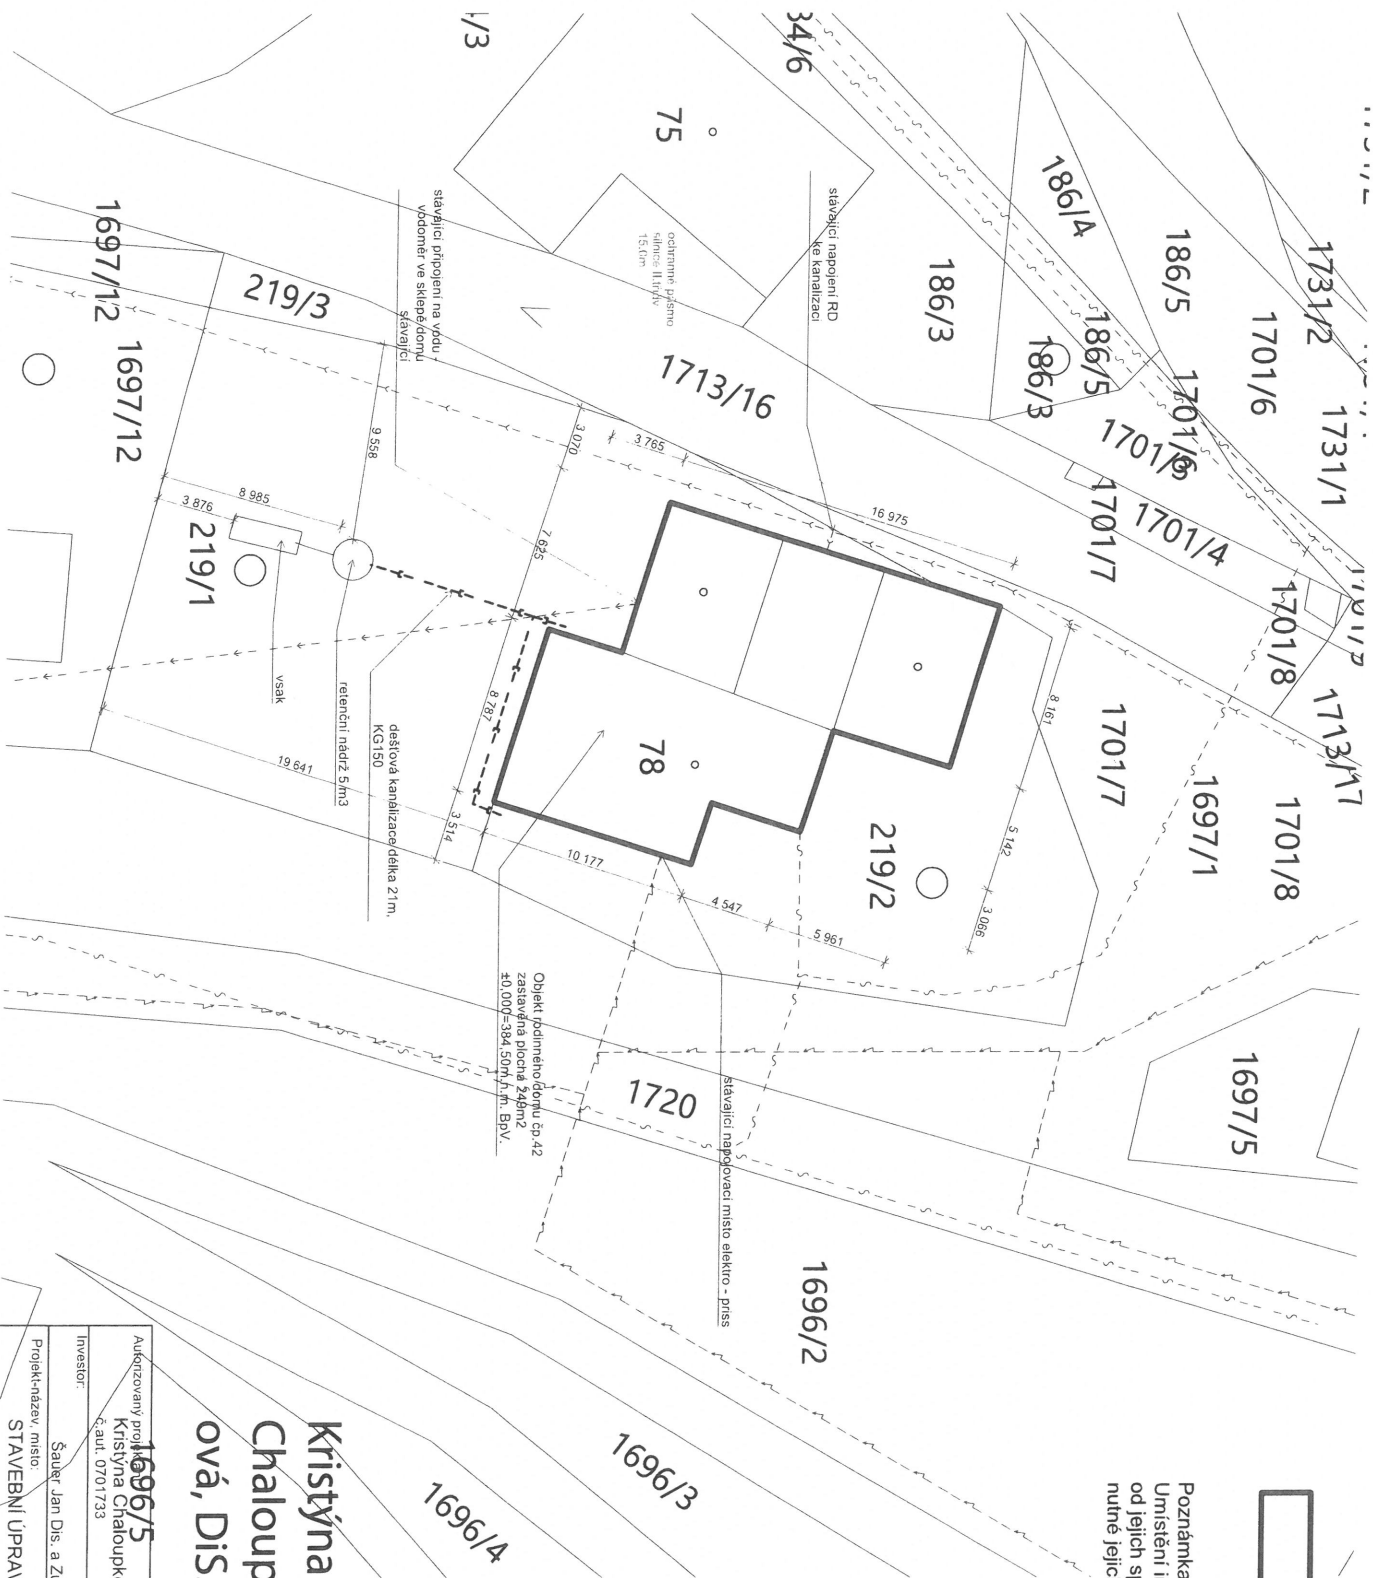

objekt RD, zastavěná plocha 249m2

Poznámka:
Umístění inženýrských sítí je zakresleno dle podkladů od jejich správců. Před zahájením zemních prací je nutné jejich přesné vytyčení.

- veřejné kanalizace
- veřejný vodovod
- veřejné elektro
- veřejný rozvod celn
- DEŠŤOVÁ KANALIZACE

kú Němčice u České Třebové
±0,000 = 384,50 m.n.m. BpV.

Kristýna
Chaloupková, Dis.
ova, Dis.

Digitálně podepsal
Kristýna
Chaloupková, Dis.
Datum: 2025.05.18
20:05:46 +02'00'



AutORIZOVANÝ PROJEKT 1696/5 Kristýna Chaloupková Dis., Pazderna 37, Litomyšl č. aut. 0701733		Datum 01/2025	
Investor: Sauer Jan Dis. a Zuzana Bc. Dis., čp. 29, 561 18 Němčice		Měřítko 1:250	
Projekt-název, místo STAVEBNÍ ÚPRAVY RD čp. 42 Němčice čp. 42, par. č. st. 78		Stupeň SP	
Název výkresu: KOORDINAČNÍ SITUACE		Číslo výkr. C.3	

vyjádření o poloze sítě elektronických komunikací

a

A VŠEOBECNÉ PODMÍNKY OCHRANY SÍTĚ ELEKTRONICKÝCH KOMUNIKACÍ

toto Vyjádření o poloze sítě elektronických komunikací („**Vyjádření**“) a Všeobecné podmínky ochrany sítě elektronických komunikací, které jsou přílohou Vyjádření („**Všeobecné podmínky ochrany**“) vydává s odvoláním na příslušná ustanovení zákona č. 127/2005 Sb., o elektronických komunikacích a o změně některých souvisejících zákonů (zákon o elektronických komunikacích), ve znění pozdějších předpisů („**ZoEK**“), na příslušná ustanovení zákona č. 283/2021 Sb., stavební zákon, ve znění pozdějších předpisů („**Stavební zákon**“) a na příslušná ustanovení zákona č. 89/2012 Sb., občanský zákoník, ve znění pozdějších předpisů („**Občanský zákoník**“) společnost CETIN a.s., IČO: 04084063 („**CETIN**“).

Číslo jednací: 74269/25

Číslo žádosti: 0125 958 565 („**Žádost**“)

Název akce („ Stavba “)	stavební úpravy RD	
Důvod Vyjádření	Žádost o povolení záměru nebo odstranění stavby, zařízení nebo terénní úpravy dle Stavebního zákona	
Žadatel	Kristýna Chaloupková, DiS.	
Stavebník	Kristýna Chaloupková, DiS.	
Zájmové území	Okres	Svitavy
	Obec	Němčice
	Kat. území / č. parcely	Němčice u České Třebové
Platnost Vyjádření	20. 3. 2027 („ Den pozbytí platnosti Vyjádření “)	

1. Definice

1.1. Pro účely Vyjádření:

Důvod Vyjádření znamená důvod pro vydání Vyjádření určený Žadatelem v Žádosti;

POS znamená osobu určenou v čl. 2 Všeobecných podmínek ochrany;

SEK znamená komunikační vedení a zařízení sítě elektronických komunikací společnosti CETIN;

Situační výkres znamená výkres s výřezy účelové mapy SEK, který je přílohou Vyjádření;

Stavebník znamená (i) osobu určenou ve Vyjádření, (ii) Žadatele, (iii) a rovněž osobu, o které tak stanoví Stavební zákon;

Zájmové území znamená území určené a označené Žadatelem v Žádosti;

Žadatel znamená osobu určenou ve Vyjádření.

2. Vyjádření

2.1. Na základě všech údajů Žadatelem v Žádosti uvedených, a na základě údajů, které společnost CETIN eviduje o SEK v Zájmovém území ke dni podání Žádosti,

společnost CETIN:

- potvrzuje, že v Zájmovém území **je umístěno SEK, v rozsahu určeném v Situačním výkresu;**
- souhlasí**, aby Stavebník, za splnění podmínek určených v odst. 2.1 písm. c) Vyjádření, v Zájmovém území provedl Stavbu;
- určuje pro ochranu SEK podmínky určené ve Všeobecných podmínkách ochrany, a další, níže uvedené podmínky:
 - V objektu jsou umístěny vedení a přípojné skříně (UR nebo KR) SEK. Práce budou provedeny tak, aby byla tato zařízení přístupná a dala se otvírat nebo bude provedena jejich překládka. V tomto případě investor akce uzavře se společností CETIN a.s. smlouvu o provedení vynucené překládky kabelů a zařízení SEK, které se nachází v místě stavby. Tato smlouva bude uzavřena minimálně 1 měsíc před započatím stavby.;
- určuje, že přeložení SEK, je-li nezbytné, zajistí společnost CETIN, a to na základě písemné

Číslo jednací: 74269/25

Číslo žádosti: 0125 958 565

- smlouvy uzavřené mezi společnostmi CETIN a Stavebníkem;
e) upozorňuje, že přeložení SEK nesmí být provedeno, bez toho, aniž by mezi společnostmi CETIN a Stavebníkem byla uzavřena písemná smlouva o přeložení SEK.

3. Ostatní

- 3.1. Vyjádření je platné pouze pro Zájmové území a pro Důvod Vyjádření.
3.2. V Den pozbytí platnosti Vyjádření pozbývá Vyjádření platnosti.
3.3. Ke zpracování Vašich osobních údajů dochází vždy v souladu s platnými právními předpisy. Konkrétní zásady a podmínky zpracování osobních údajů společností CETIN jsou dostupné na stránce <https://www.cetin.cz/zasady-ochrany-osobnich-udaju>.
3.4. V případě dotazů k Vyjádření kontaktujte prosím asistenční linku **+420 800 630 630**.

Přílohami Vyjádření jsou:

- *Všeobecné podmínky ochrany*
- *Informace k vytyčení SEK*
- *Situační výkres (obsahuje Zájmové území a výřezy účelové mapy SEK)*

Vyjádření vydala společnost CETIN dne: 20. 3. 2025.


CETIN a.s.
Českomoravská 2510/19, Libeň
190 00 Praha 9
DIČ: CZ04084063

102



LESY ČESKÉ REPUBLIKY, S.P., ST - oblast povodí Labe, Hradec Králové

Přemyslova 1106/19, Nový Hradec Králové, Hradec Králové 500 08, tel. +420956953111, st953@lesycr.cz, ID DS: e8jcfnsn

TIPOS projektová kancelář

Husova ulice 888

562 01 Ústí nad Orlicí

ID DS: k987dmf

VÁŠ DOPIS ZN.

ČÍSLO JEDNACÍ
LCR953/002447/2025

SPISOVÁ ZNAČKA
LCR026845/2011

DATUM
14.05.2025

VYŘIZUJE
Hromádka Libor

TELEFON
724 523 998

GSM

FAX

E-MAIL
libor.hromadka@lesycr.cz



Vyjádření správce drobného vodního toku
Zlatý pásek č.h.p.: 1-03-02-0350 IDVT: 10185437 ř.km: 1,700 LB

Věc: „Stavební úpravy RD č.p. 42“

stavebník: Zuzana a Jan Šauerovi, Němčice č.p. 29
projektant: Kristýna Chaloupková Dis, Pazucha 37
PD: SP

Předložená projektová dokumentace řeší stavební úpravy stávajícího rodinného domu č.p. 42 na st.p.č. 78 v k.ú. Němčice u České Třebové.

Splaškové vody budou napojeny na veřejnou kanalizaci obce Němčice, dešťové vody ze střechy domu budou jímány do retenční nádrže o objemu 5 m³ a přebytky svedeny přepadem KG 150 délky 21,0 m na pozemek stavebníka a likvidovány vsakem.

Lesy České republiky, s.p., Správa toků – oblast povodí Labe, správci DVT Zlatý pásek, souhlasí se stavebními úpravami stávajícího RD za předpokladu, že budou dodrženy následující podmínky:



- Stavební úpravy budou provedeny dle předložené části projektové dokumentace: situace širších vztahů C.1, koordinační situace C.3, průvodní zpráva, souhrnné technické zpráva, technické zpráva a jednotlivých pohledů,
- Splaškové vody budou napojeny na veřejnou kanalizaci obce Němčice,
- Dešťové vody budou jímány do retenční nádrže o objemu 5 m³ a přebytky svedeny přepadem KG 150 délky 21,0 m na pozemek stavebníka a likvidovány vsakem,
- Přípojky inženýrských sítí zůstanou zachovány stávající,

Lesy České republiky, s.p., se sídlem Přemyslova 1106/19, Nový Hradec Králové, Hradec Králové, PSČ 500 08

Spisová značka AXII 540 vedená u rejstříkového soudu v Hradci Králové, IČ: 42196451, DIČ: CZ42196451

Lesy České republiky, s.p., jsou držitelem osvědčení o účasti v certifikaci lesů, loga PEFC (08-2101/0001) a certifikátu C-o-C.



Státní podnik Lesy České republiky, s.p., zachovává nulovou toleranci k jakémukoli nelegálnímu jednání a dodržuje maximální transparentnost, legalitu a etiku. Součástí firemní kultury státního podniku Lesy České republiky, s.p., je Criminal compliance program (viz www.lesycr.cz), který stanoví zásady a pravidla jednání zaměstnanců či jiných osob jednajících za státní podnik Lesy České republiky, s.p. (dále jen „zaměstnanec“). Každý zaměstnanec má povinnost oznámit jakékoli podezření či nelegální jednání. V jakémkoli případě, kdy je jednání zaměstnance v rozporu s Criminal compliance programem, nelze je považovat za jednání v rámci nebo v zájmu státního podniku Lesy České republiky, s.p. Takové jednání je možné oznámit, a to i anonymně způsoby uvedenými na webových stránkách.

www.lesycr.cz



LESY ČESKÉ REPUBLIKY, S.P., ST - oblast povodí Labe, Hradec Králové

Přemyslova 1106/19, Nový Hradec Králové, Hradec Králové 500 08, tel. +420956953111, st953@lesy-cr.cz, ID DS: e8jcfsn

- Při realizaci stavebních prací nesmí dojít k ohrožení kvality vody ve vodoteči, tzn., voda nebude znečištěna stavebním odpadním materiálem a ropnými látkami z případné mechanizace,
- Realizace stavby bude probíhat v souladu se zněním zákona č.254/2001 Sb., o vodách a o změně některých zákonů ve znění pozdějších předpisů, v platném znění,
- V případě dotčení pozemkových parcel ve vlastnictví ČR s právem hospodařit pro Lesy ČR, s.p. požadujeme před vydáním rozhodnutí majetkoprávně vypořádat.



Toto vyjádření platí 2 roky ode dne vydání.

S pozdravem

Ing. Zbyněk Morkus
vedoucí správy toků
Správa toků – oblast povodí Labe
Lesy České republiky, s.p.



Lesy České republiky, s.p., se sídlem Přemyslova 1106/19, Nový Hradec Králové, Hradec Králové, PSČ 500 08
Spisová značka AXII 540 vedená u rejstříkového soudu v Hradci Králové, IČ: 42196451, DIČ: CZ42196451
Lesy České republiky, s.p., jsou držitelem osvědčení o účasti v certifikaci lesů, loga PEFC (08-2101/0001) a certifikátu C-o-C.

Státní podnik Lesy České republiky, s.p., zachovává nulovou toleranci k jakémukoli nelegálnímu jednání a dodržuje maximální transparentnost, legalitu a etiku. Součástí firemní kultury státního podniku Lesy České republiky, s.p., je Criminal compliance program (viz www.lesy-cr.cz), který stanoví zásady a pravidla jednání zaměstnanců či jiných osob jednajících za státní podnik Lesy České republiky, s.p. (dále jen „zaměstnanec“). Každý zaměstnanec má povinnost oznámit jakékoli podezřelý či nelegální jednání. V jakémkoli případě, kdy je jednání zaměstnance v rozporu s Criminal compliance programem, nelze je považovat za jednání v rámci nebo v zájmu státního podniku Lesy České republiky, s.p. Takové jednání je možné oznámit, a to i anonymně způsoby uvedenými na webových stránkách.
www.lesy-cr.cz

