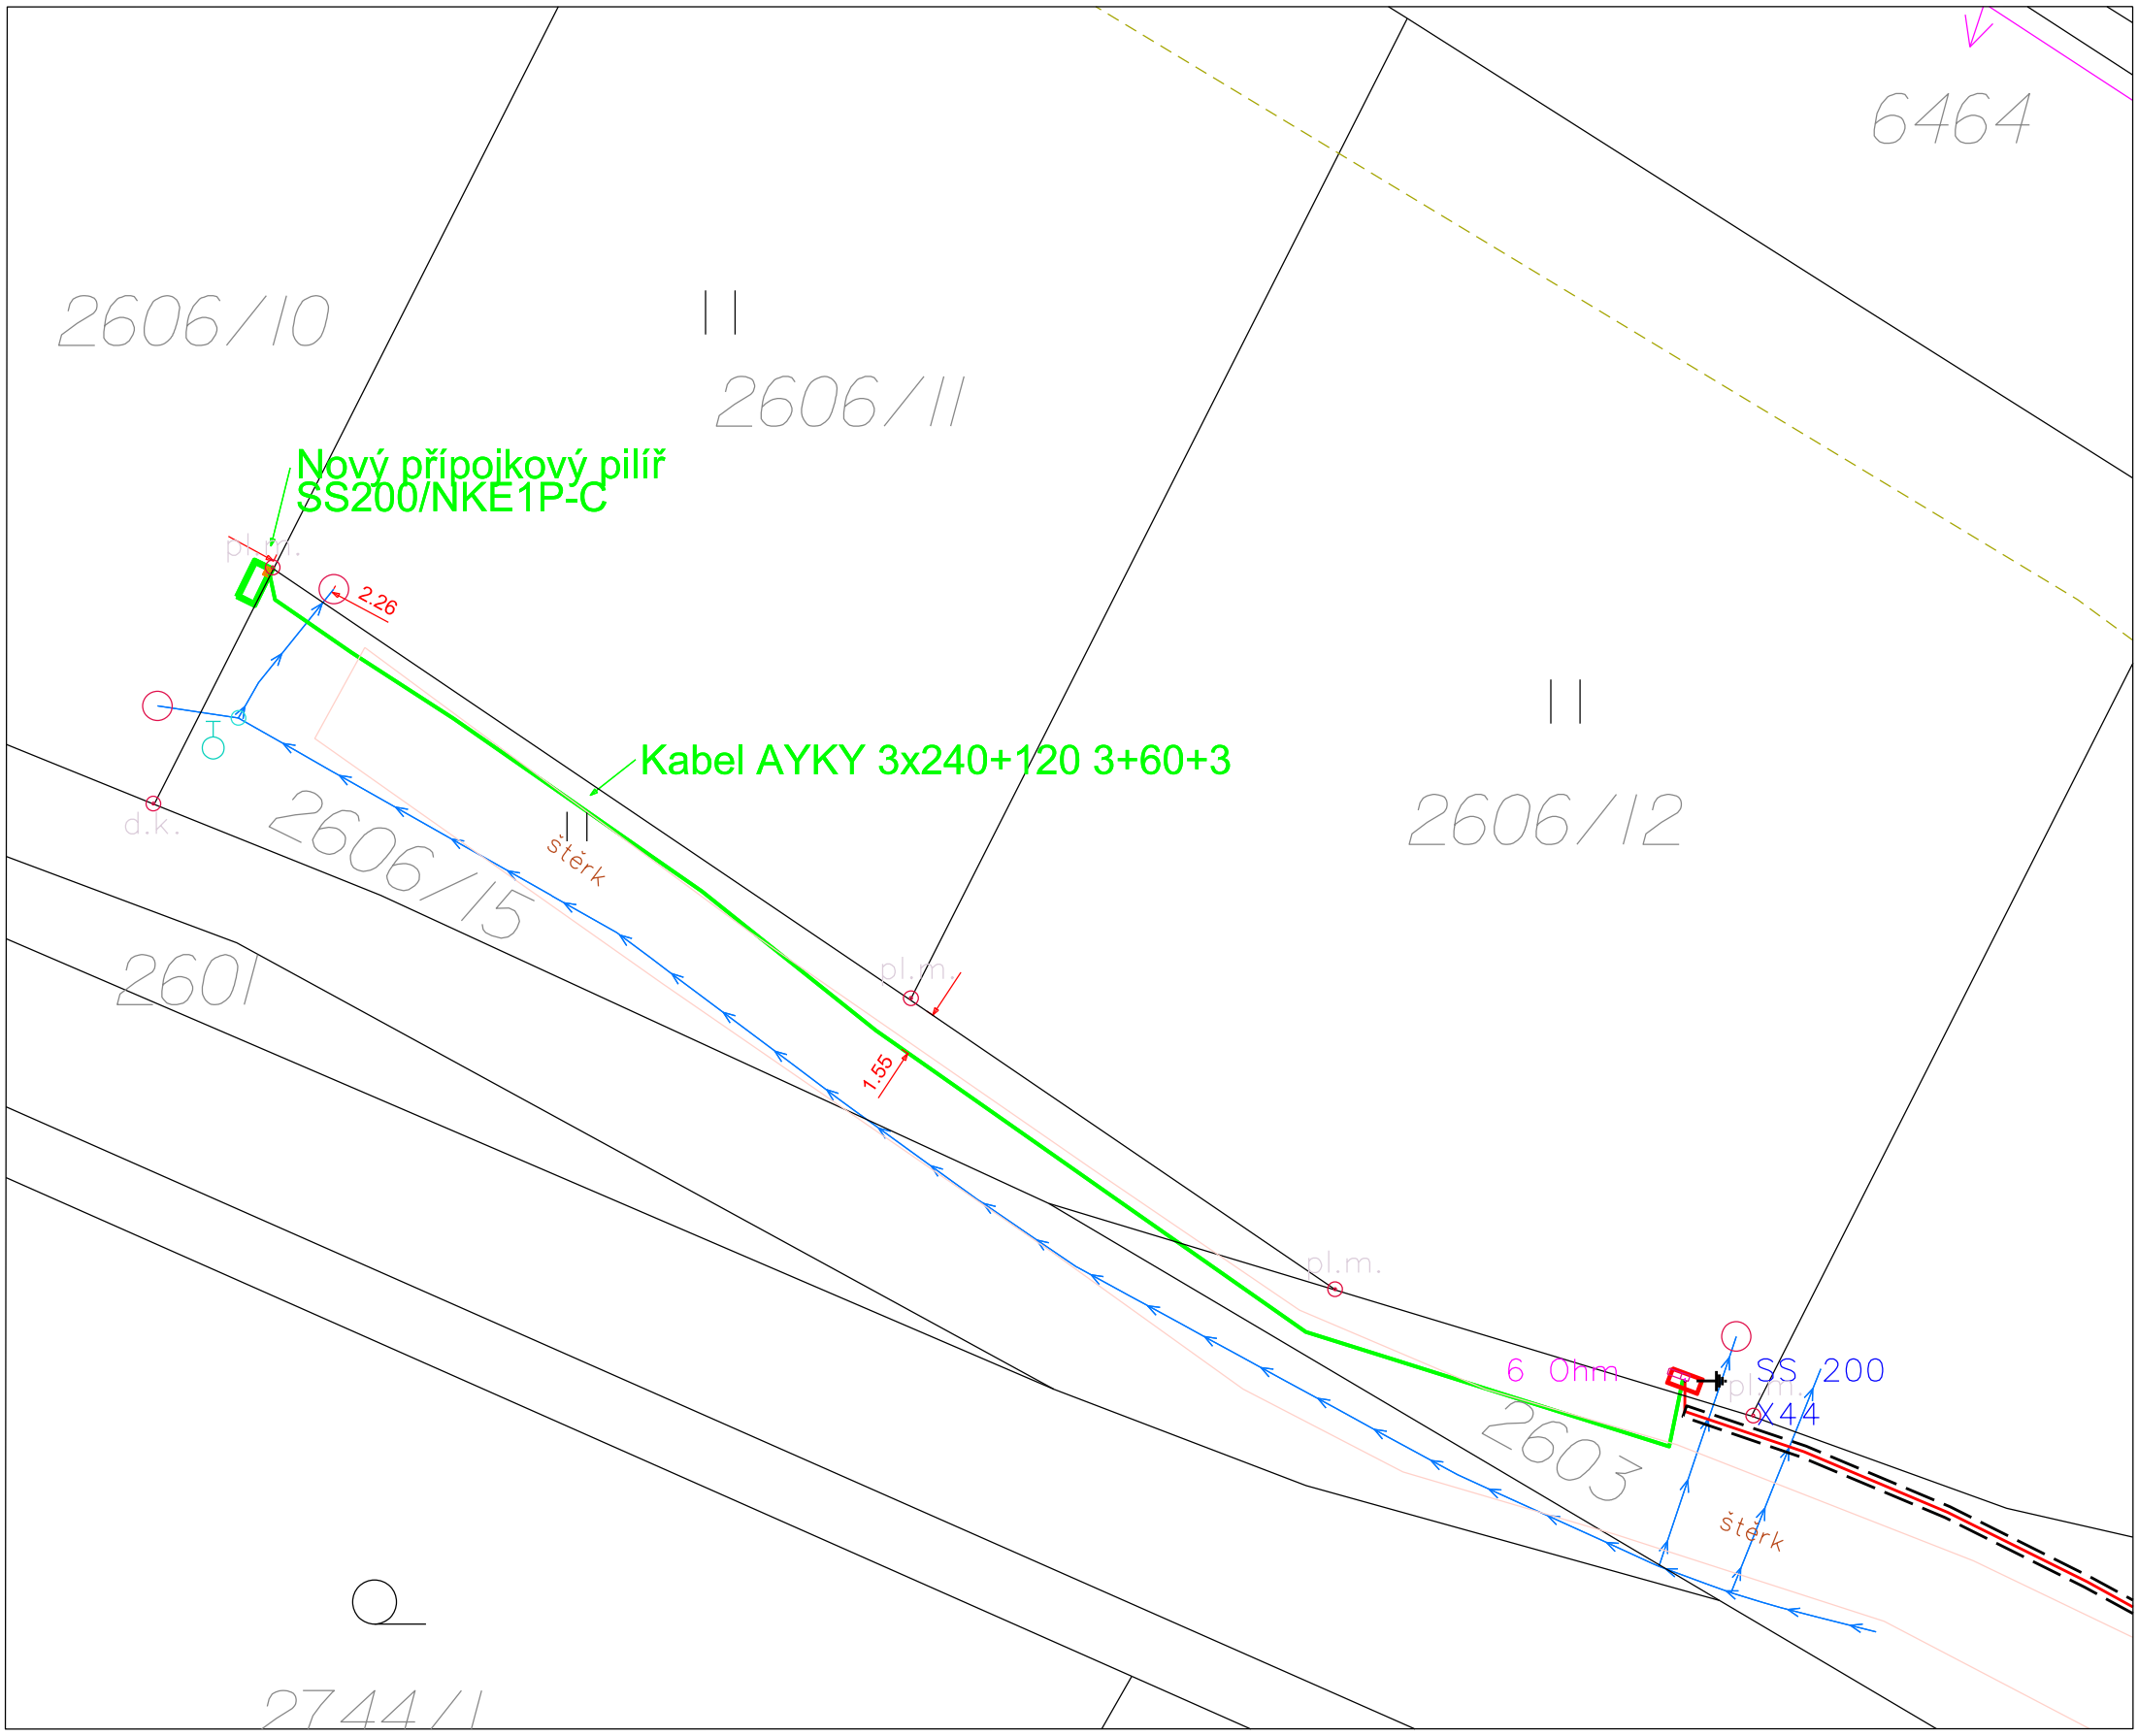

- Nové kabelové vedení NN
- Rozpojovací skříň nn nová
- Přípojková skříň nn nová
- Stávající kabelové vedení NN
- Rozpojovací skříň nn stávající
- Přípojková skříň nn stávající
- Vodovod
- Ploty a vstupy
- Komunikace
- Zpevněné plochy
- Budovy zaměřené
- Hranice parcel
- Vnitřní kresba parcel
- Strom, keř
- č.p.394 Číslo popisné
- 323/1 124 Katastrální čísla pozemková / zastavěná

ELEKTROINSTALACE BUDE PROVEDENA DLE ČSN 33 2000-1, PNE 330000-1
ČSN 33 2000-5-52, ČSN 73 6005 A DALŠÍ DOTČENÉ ČSN
V MÍSTECH PŘÍPADNÉHO KŘÍŽENÍ, NEBO SOUBĚHU S OSTATNÍMI SÍTĚMI,
BUDOU PROVEDENA OPATŘENÍ DLE ČSN 73 6005

PŘED ZAPOČETÍM ZEMNÍCH PRACÍ MUSÍ BÝT PROVEDENO V CELÉ TRASE VYTYČENÍ VŠECH STÁVAJÍCÍCH PODZEMNÍCH SÍTÍ

NAPĚŤOVÁ SOUSTAVA: TN-C, 400/230V, 50Hz stř.
OCHRANA PŘED ÚRAZEM EL. PROUDEM: dle ČSN 332000 4-41 (PNE 330000-1)
OCHRANA PŘED ÚRAZEM ELEKTRICKÝM PROUDEM
DLE PNE 330000-1
ŽIVÝCH ČÁSTÍ čl. 3.2.2.2 KRYTY NEBO PŘEPÁŽKAMI
čl. 3.2.2.4 IZOLACÍ
NEŽIVÝCH ČÁSTÍ č.l. 3.3.2.5. AUTOMATICKÝM ODPOJENÍM OD ZDROJE

Elektronicky podepsáno
Ing. Luboš Hanuš
Česká komora autorizovaných inženýrů
a techniků činných ve výstavbě
16:16 11.08.2025
RSA/4096

Kreslil:	Projektoval:	Vedoucí projektant:	Autorizoval:	Energomontáže Votroubek s.r.o. www.energomontaze.cz	
Marek Jagenbrein	Marek Jagenbrein	Ing. Luboš Hanuš	Ing. Luboš Hanuš		
Místo: k.ú. Čistá u Litomyšle		Investor: ČEZ Distribuce, a.s. Děčín		Oddělení:	projekty
Název stavby: SY_Čistá par. č. 2606/10 knn				Datum:	07/25
				Stupeň dok.:	DPZ+DPS
				Č. stavby:	IV-12-2028815
Část stavby: Přípojka NN				Formát:	1x A3
				Č. archivní:	2024-207
Obsah výkresu: Koordinační situační výkres				Měřítko: 1:500	Č. výkresu: C.3