


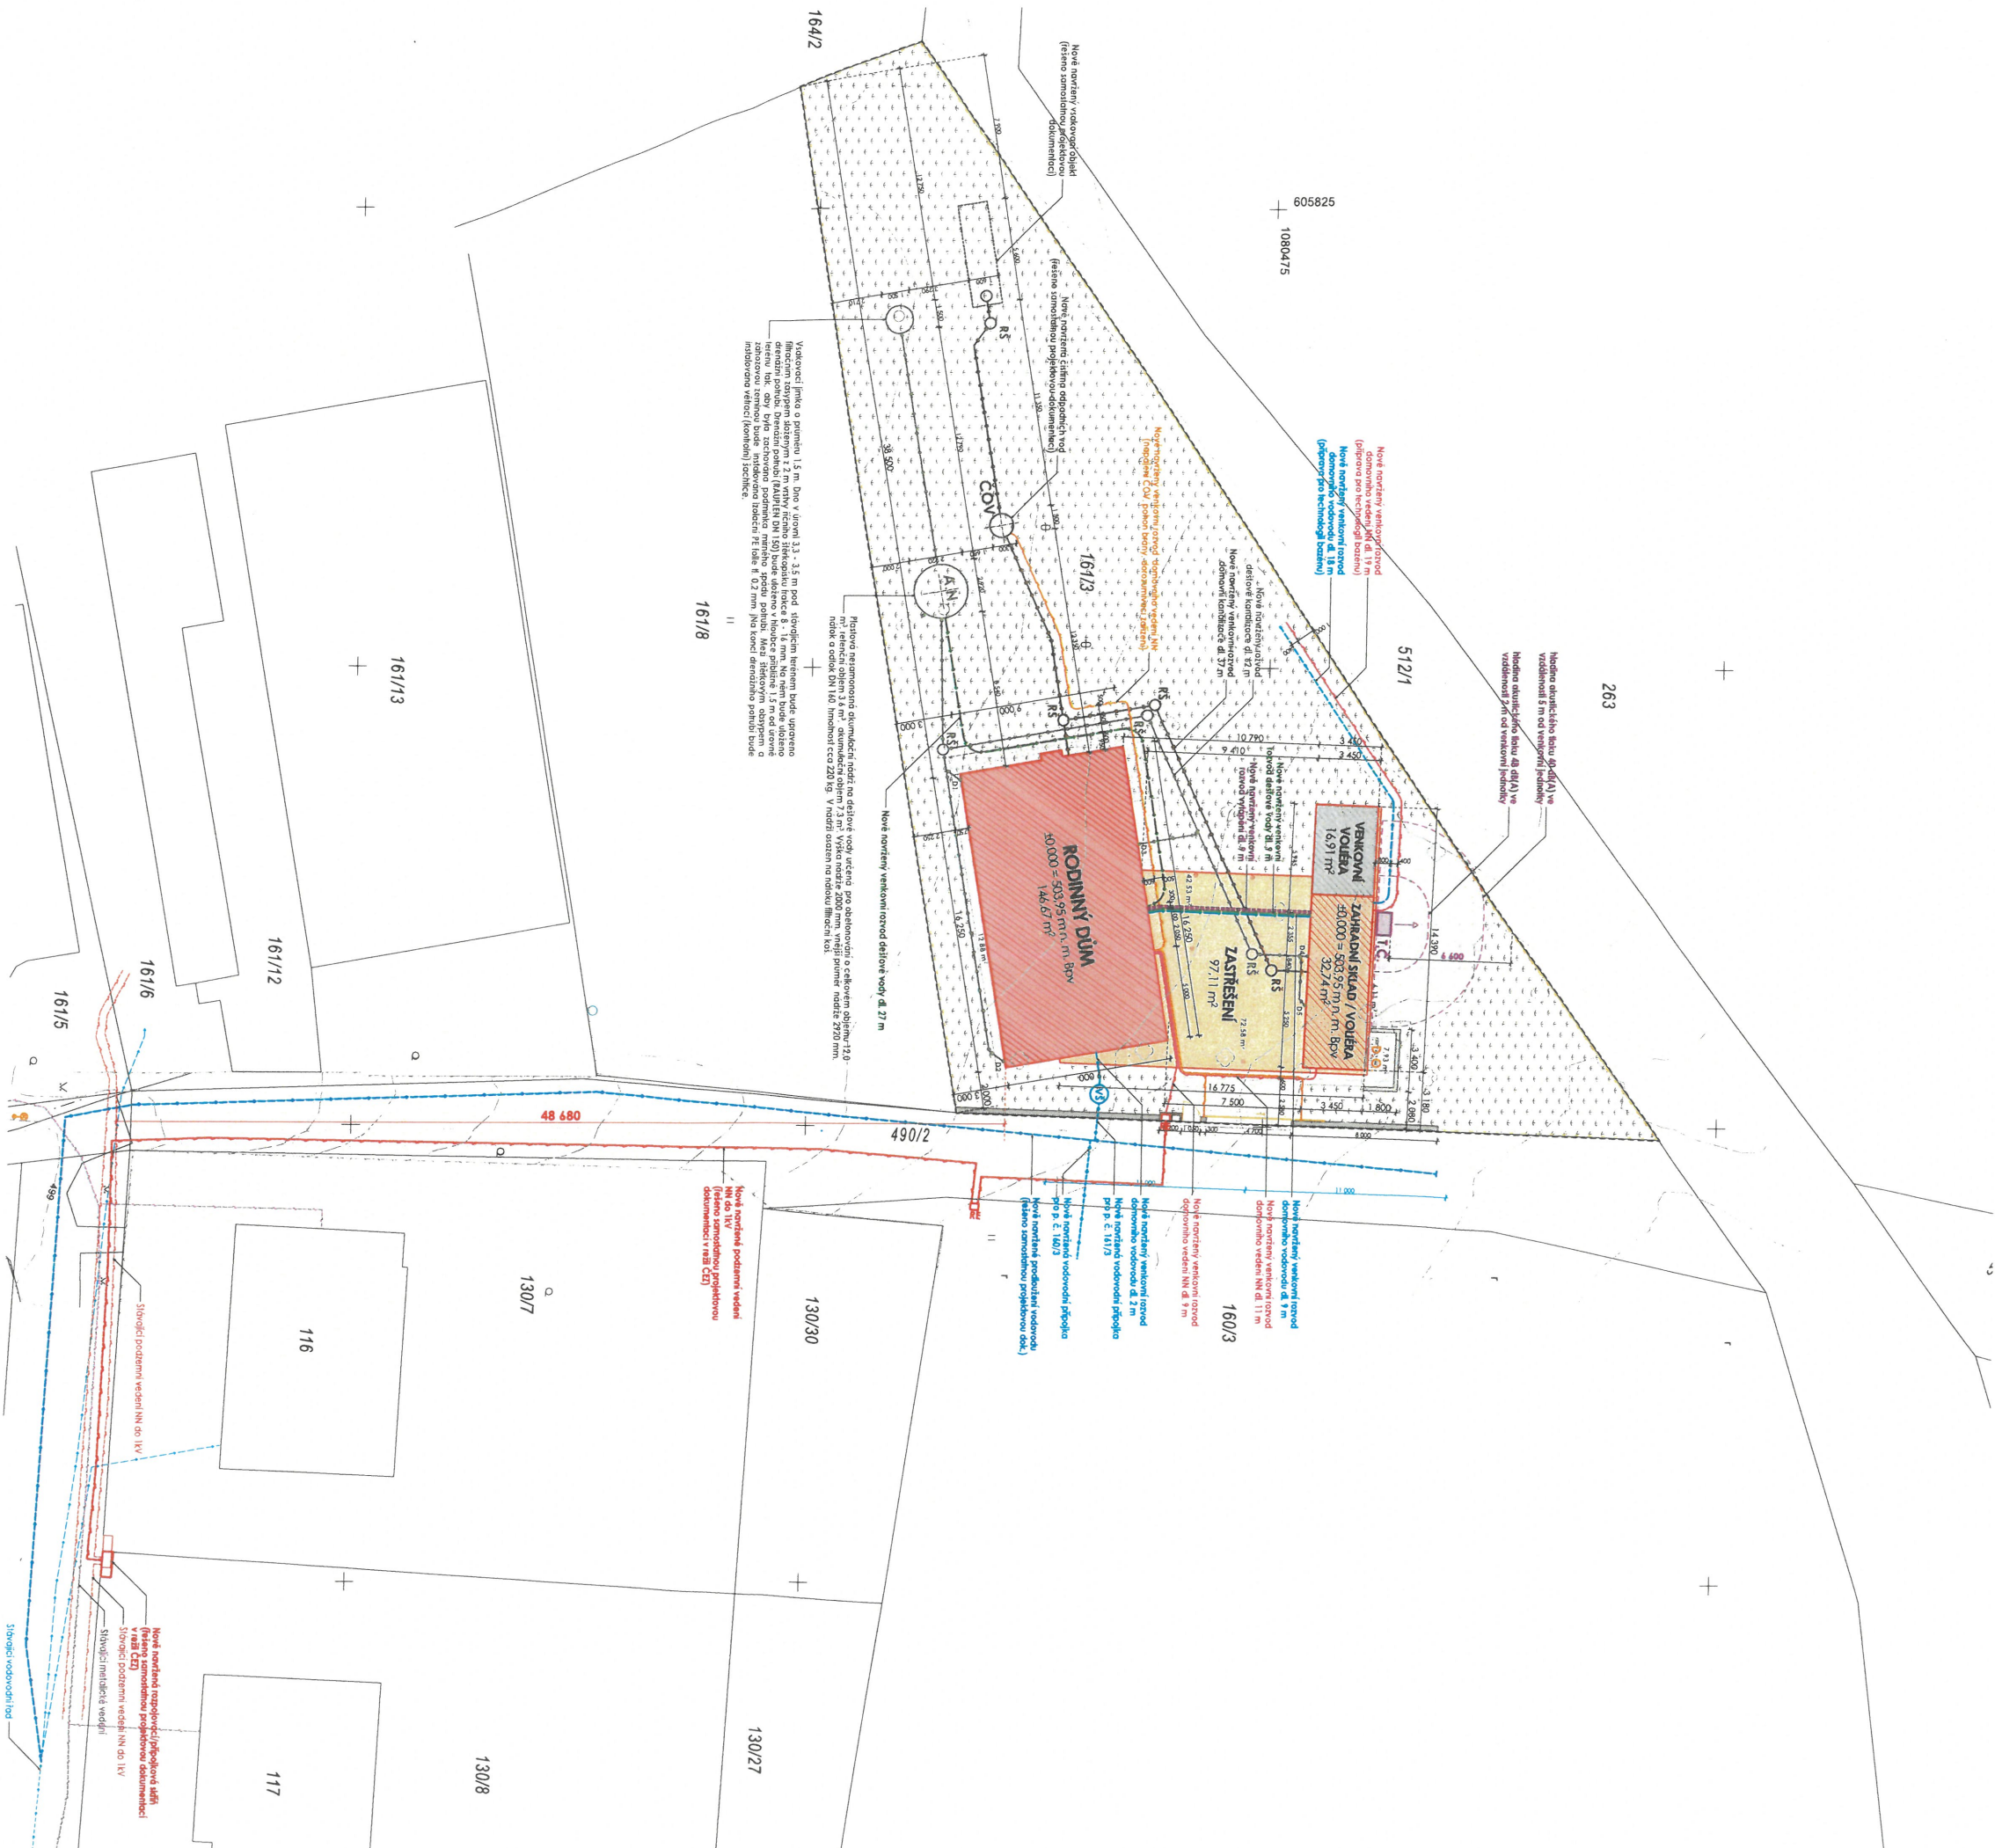

Stránka 10
Ace:
DOKUMENTACE PRO POVOLENÍ STAVBY
NOVOSTAVBA RODINNÉHO DOMU ZHŮŘ
Parcelní číslo: 1613/1-Ú, Zhůř u České Třebové [792900] Kraj: Pardubický
Inventar: Adam Novák, Ivanek 983, 56002 Česká Třebová Bc. Nadleže Novodvova, Zhůř 93, 56002 Nemčice
Slovesná úloha
Llomyňal
Autor projektu: Ing. Petr Kotlík
Vedoucí projektant: Ing. arch. Martin Chrást
Zdroje dat projektu: Ing. Petr Kotlík
Výpočet: Ing. arch. Pavel Cizek
Názov: Ing. Petr Kotlík, Jan Tauber
Fornit: 2x A4
Datum: 01/2025
Město:)
C. výst.: C.03