

LEGENDA TECHNICKÝCH SÍTÍ

- STÁVAJÍCÍ VEŘEJNÉ OSVĚTLENÍ
- STÁVAJÍCÍ VODOVODNÍ SÍŤ
- STÁVAJÍCÍ NADZEMNÍ ELEKTRICKÁ SÍŤ NN
- VODOVODNÍ PŘÍPOJKA DN32
- PODZEMNÍ PŘÍPOJKA NN ELEKTRICKÉ SÍTĚ
- SPLAŠKOVÉ KANALIZACE KG 125
- DEŠŤOVÁ KANALIZACE KG 125

LEGENDA ČAR

- HRANICE POZEMKŮ DLE KN
- HRANICE ŘEŠENÉHO POZEMKU DLE KN
- VYZNAČENÉ NOVE STAVBY
- NOVÉ OPLOČENÍ
- OBRYSY STŘEŠNÍHO PLÁŠTĚ

LEGENDA ŠRAF


- ZPEVNĚNÉ POJIZDNÉ A POCHOZÍ PLOCHY
- STÁVAJÍCÍ OBJEKTY
- NOVÉ NAVRŽENÉ OBJEKTY

- VSTUP NA POZEMEK / DO OBJEKTU
- ES
- ELEKTROMĚROVÁ SKŘÍŇ

427/1

ZPEVNĚNÉ PLOCHY
VČETNĚ OKAPOVÝCH CHODNÍČKŮ A TERAS
ZASTAVĚNÁ PLOCHA 78,3 m²
PROCENTO ZASTAVĚNOSTI 10,9%

428

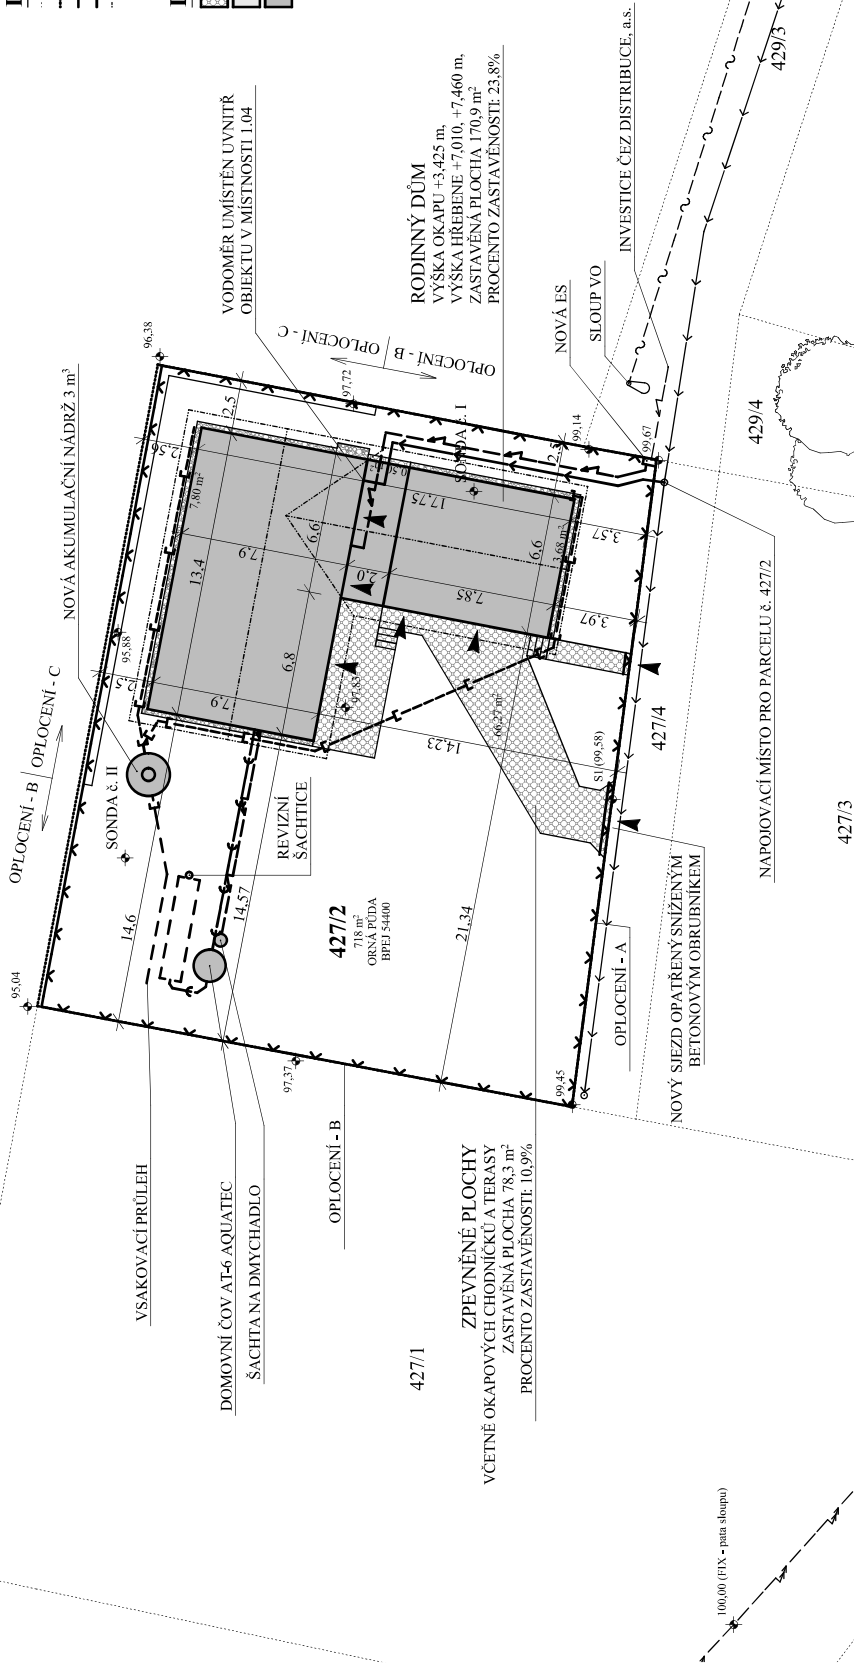

±0,000 = 98,00 R. V.

Ing. Josef Jokeš
Digitálně podepsal Ing. Josef Jokeš
Datum: 2025.06.24
09:14:27 +02'00'

Výpracoval:		Odp. projektant:	Odp. zástupce:
arch. řešení: Vodehnal		STAVITELSTVÍ	Ing. Josef Jokeš
stav. řešení: Ing. Mýška		JOKEŠ spol. s r.o.	
Investor:		Lukáš Hovorka, Vlček 1, 560 02 Vlčekov	
Akce:		Novostavba RD, Vlčekov p. p. č. 427/2	
Č. arch.:		003 - 25	
Datum:		I. 2025	
Měřítko:		1:250	
Č. výkresu:		C.3	

Příloha: KOORDINAČNÍ SITUAČNÍ VÝKRES

p. č.	VLASTNICKÉ PRÁVO SOUSEDNÍCH PARCEL
427/1	Obec Vlčekov, č. p. 42, 560 02 Vlčekov
427/4	Obec Vlčekov, č. p. 42, 560 02 Vlčekov
428	Černá Klára, č. p. 30, 560 02 Vlčekov
429/3	Obec Vlčekov, č. p. 42, 560 02 Vlčekov