


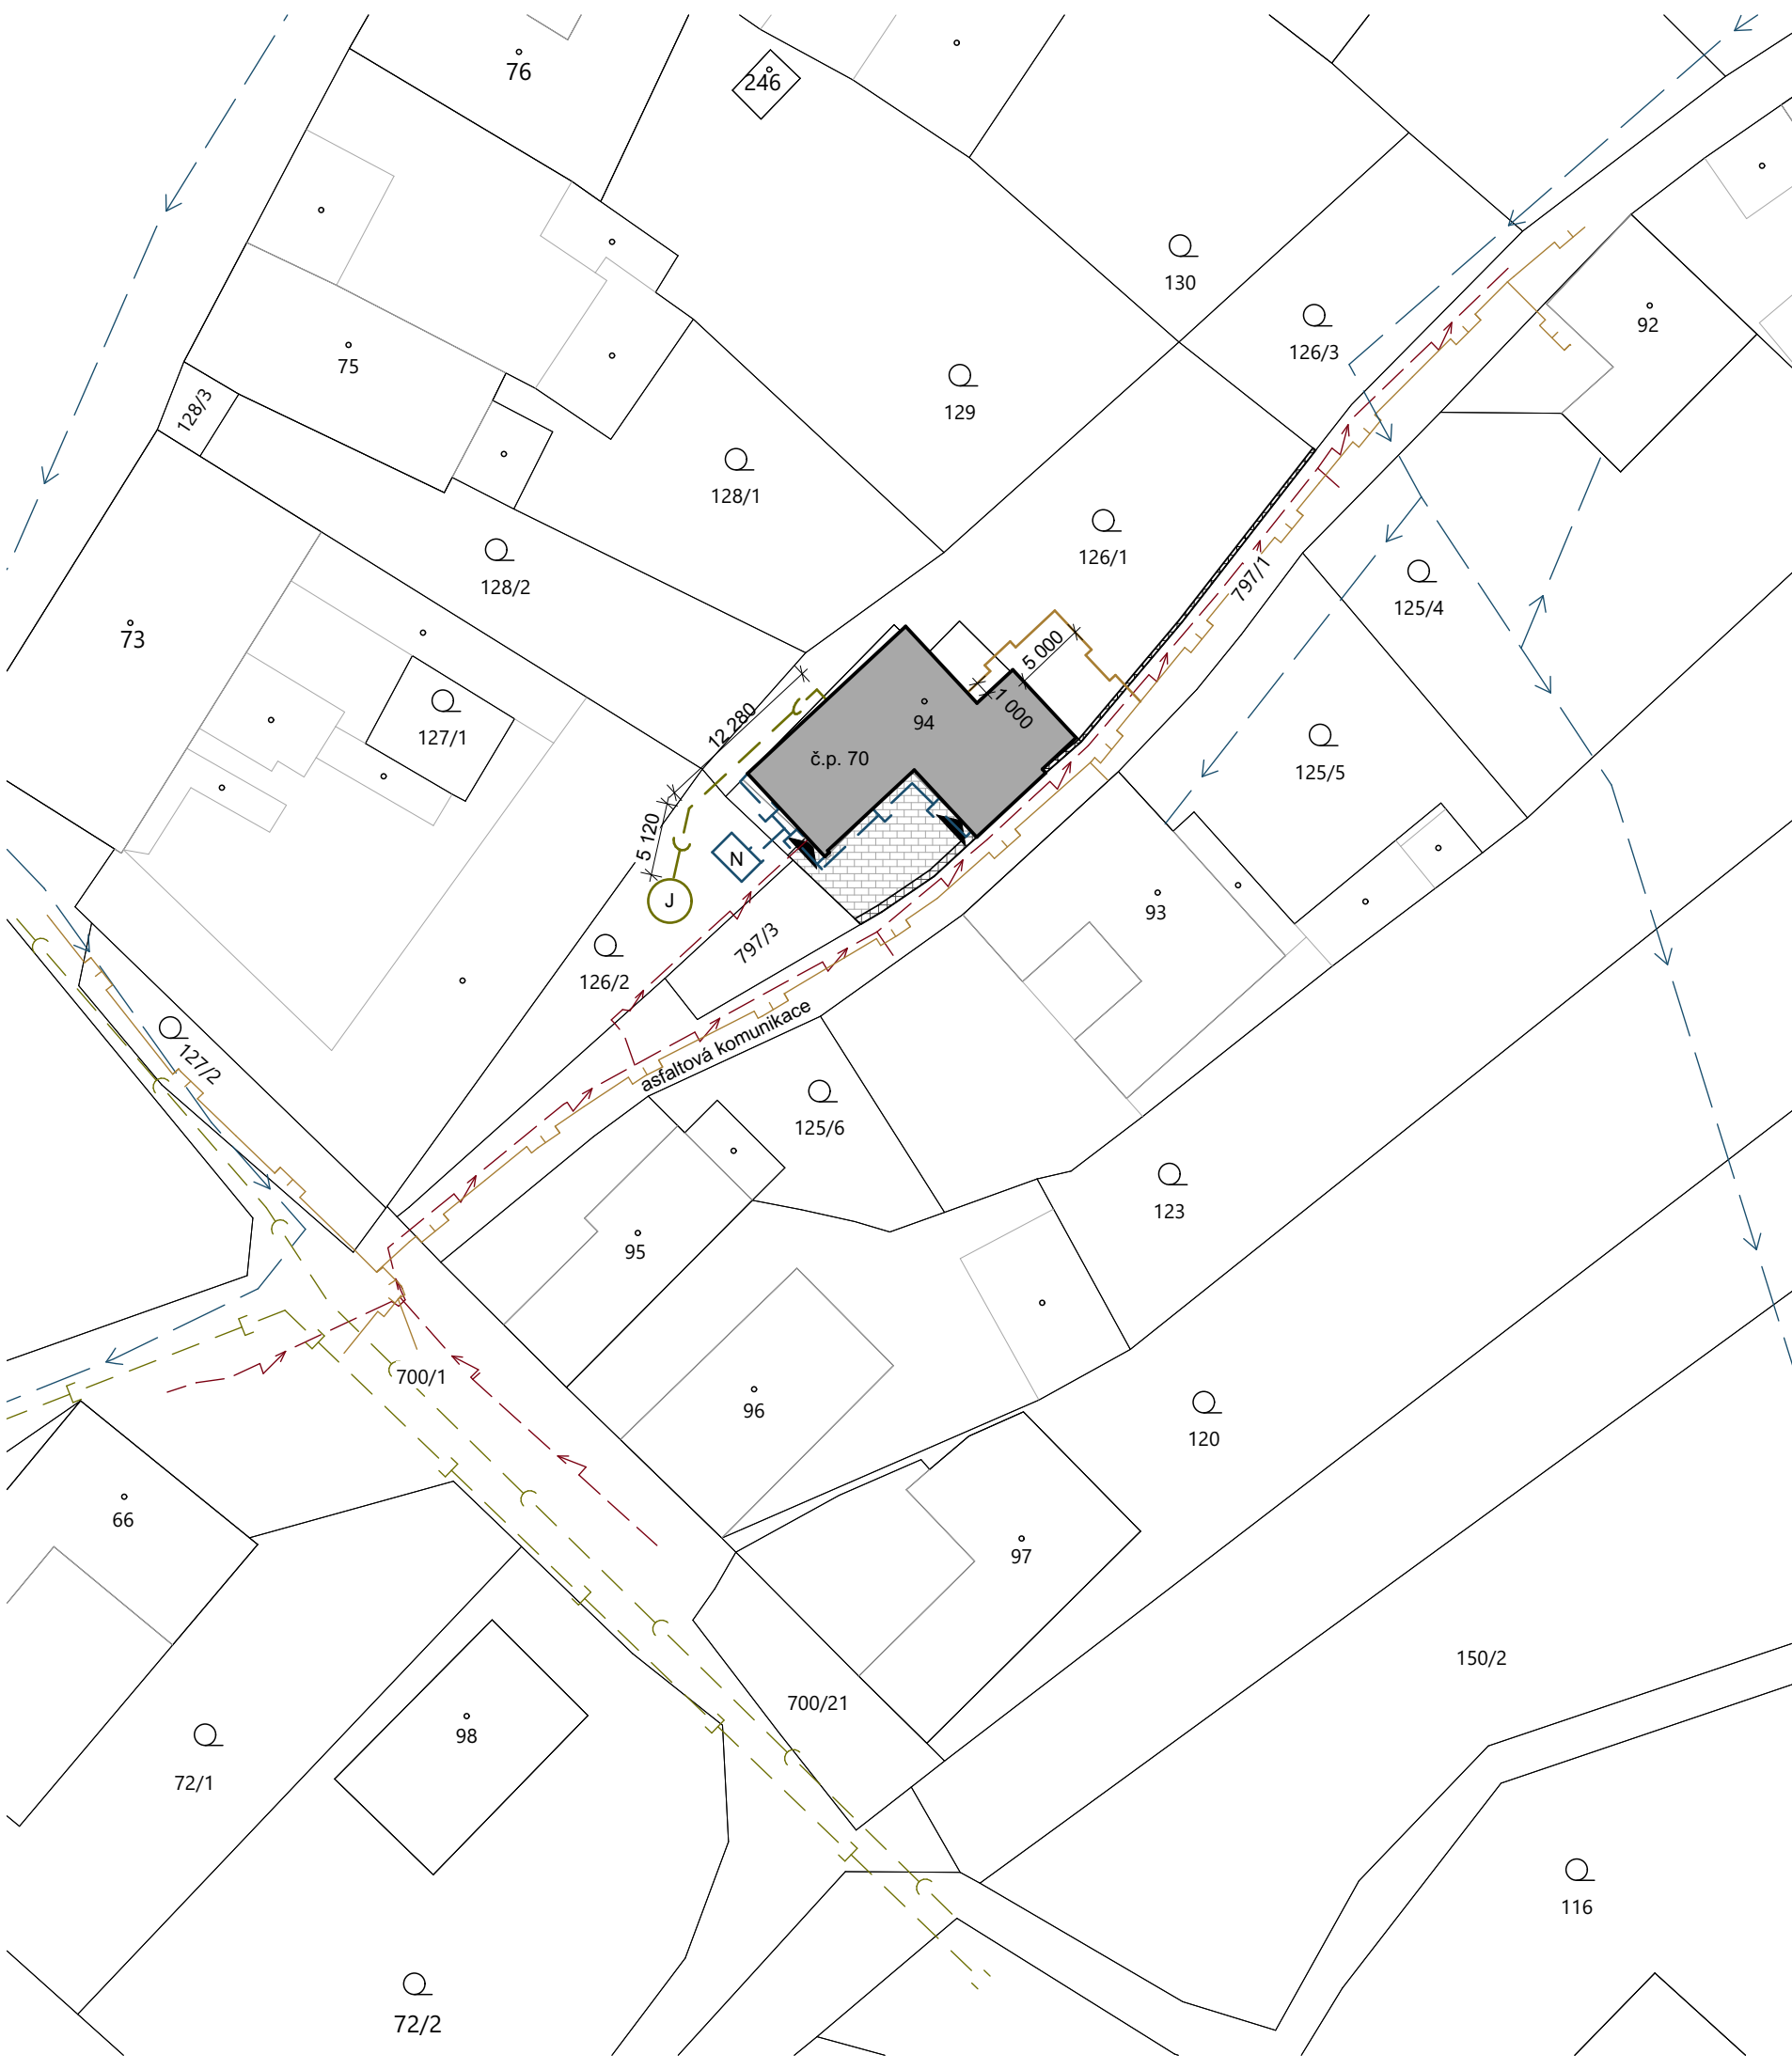

LEGENDA ZNAČEK PŘÍPOJEK A INŽENÝRSKÝCH SÍTÍ


- STÁVAJÍCÍ SPLAŠKOVÁ KANALIZACE
- STÁVAJÍCÍ DEŠŤOVÁ KANALIZACE
- STÁVAJÍCÍ VODOVODNÍ POTRUBÍ PITNÉ VODY
- STÁVAJÍCÍ VENKOVNÍ SILOVÉ VEDENÍ NÍZKÉHO NAPĚTÍ PODZEMNÍ
- STÁVAJÍCÍ PLYNOVODNÍ POTRUBÍ STL
- NOVÁ PŘÍPOJKA SPLAŠKOVÉ KANALIZACE KG DN 160
- NOVÁ PLYNOVODNÍ PŘÍPOJKA
- NOVÁ DEŠŤOVÁ KANALIZACE

LEGENDA SITUACE


- STÁVAJÍCÍ RODINNÝ DŮM
- STÁVAJÍCÍ ZPEVNĚNÁ PLOCHA
- STÁVAJÍCÍ OPĚRNÁ STĚNA
- HRANICE PARCEL DLE CUZK.CZ
- VSTUP DO OBJEKTU
- N NÁDRŽ NA DEŠŤOVOU VODU 5m³
- J JÍMKA 15m³
- HUP HLAVNÍ UZÁVĚR PLYNU

POZNÁMKY:

- PŘED ZAHÁJENÍM VÝKOPOVÝCH PRACÍ NUTNO VYTYČIT INŽENÝRSKÉ SÍTĚ
- NUTNO DODRŽET KŘÍŽENÍ A ODSUPY SÍTÍ DLE ČSN 73 6005
- OBJEKT JE NAPOJEN NA VODOVOD A ELEKTRICKOU ENERGII. UMÍSTĚNÍ PŘÍPOJEK NENÍ ZNÁMO
- CELKOVÁ PLOCHA PŮDORYSNÉHO PRŮMĚTU STŘECHY 203,75m²
- V PŘÍPADĚ KOLIZE PŘÍPOJEK JEJICHŽ POLOHA NENÍ ZNÁMA S NOVĚ BUDOVANÝMI SÍTĚMI A STAVEBNÍMI OBJEKTY, BUDOU DODRŽENY KŘÍŽENÍ A ODSUPY SÍTÍ DLE ČSN 73 6005

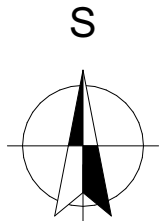

DOKUMENTACE SLOUŽÍ POUZE PRO ÚČELY STAVEBNÍHO ŘÍZENÍ, NENÍ PROVÁDĚCÍ DOKUMENTACÍ

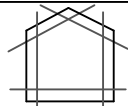ZODP. PROJEKTANT	ING. KLÁRA DVOŘÁKOVÁ, ČKAIT 120 13 11	 JUNGMANNOVA 11, LANŠKROUN	
VYPRACOVAL	ING. HANA DVOŘÁKOVÁ		
AKCE:			
STAVEBNÍ ÚPRAVY RODINNÉHO DOMU NA p.č. st.94, k.ú. MORAŠICE U LITOMYŠLE			
INVESTOR	TOMÁŠ KOTYZA, č.p. 70, 569 51 MORAŠICE MGR. ANNA KOTYZOVÁ DIS., HNIDOUSKÁ 2671, 272 01 Kladno	FORMÁT	A3
MÍSTO STAVBY	p.č. st. 94, k.ú. MORAŠICE U LITOMYŠLE	DATUM	09/2024
OZN. VÝKRESU:		STUPEŇ	DSŘ
KOORDINAČNÍ SITUAČNÍ VÝKRES		MĚŘÍTKO	1:500
		ČÍSLO VÝKRESU	C.3