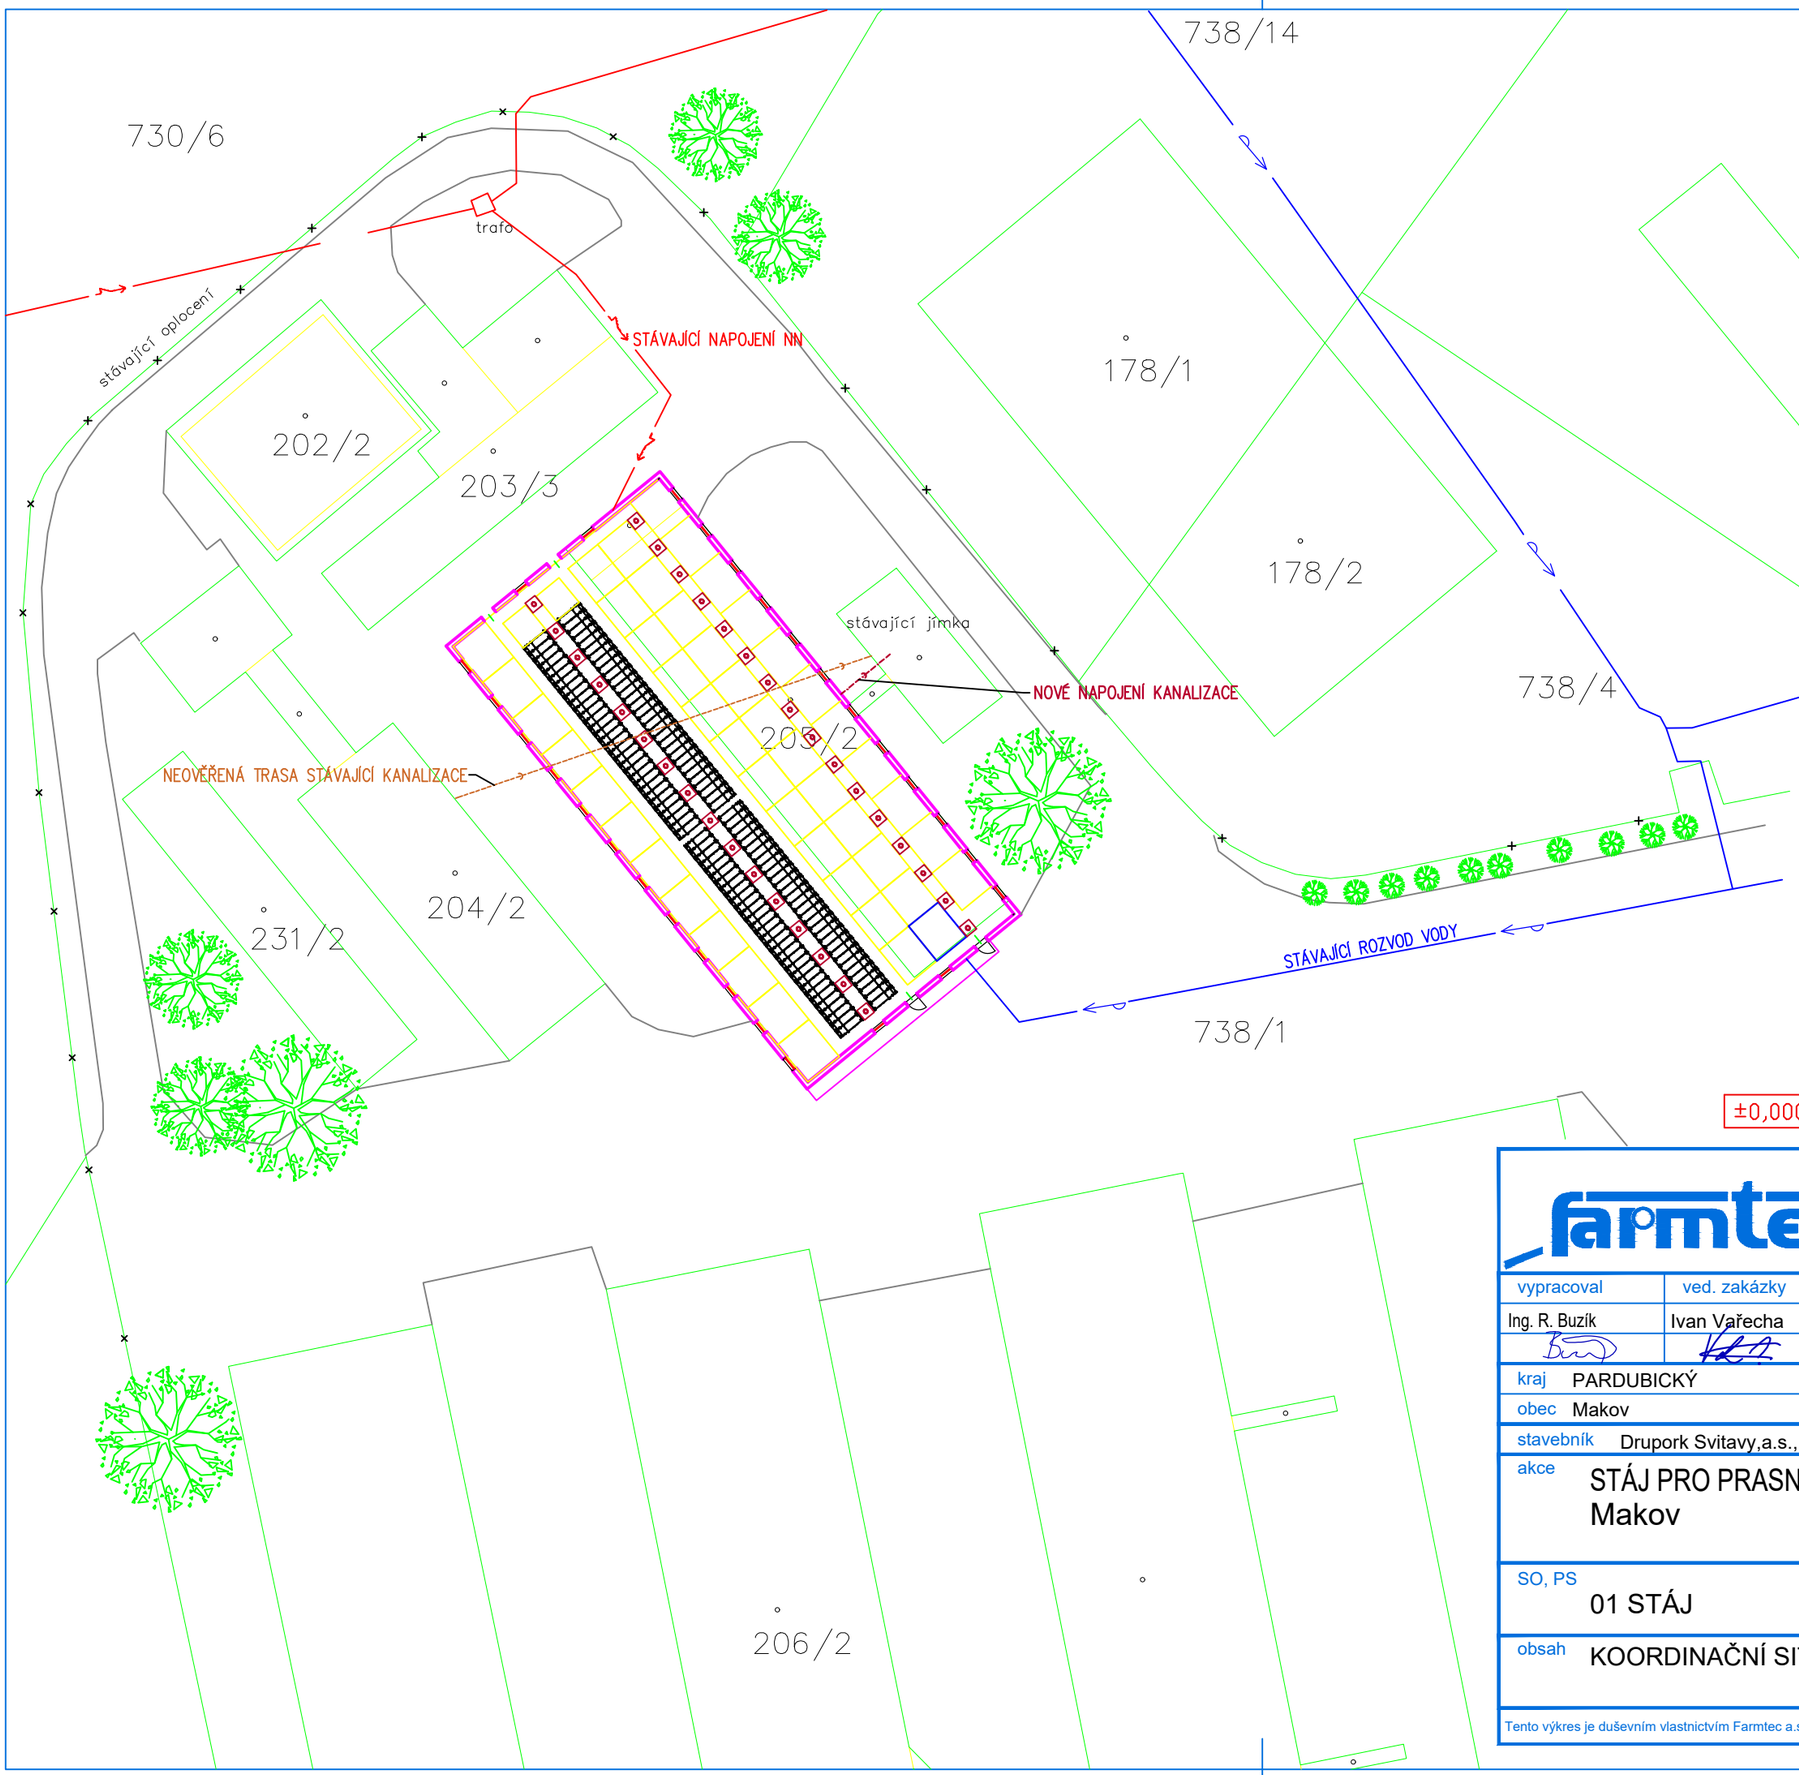

Digitálně podepsal Ing. Radim Buzík
Datum: 2025.10.21 14:17:33 +02'00'

DOTČENÉ POZEMKY k.ú. MAKOV U LITOMYŠLE

parc.č.	vlastník pozemku
st.205/2	Drupork Svitavy, a. s., 5. května 2096/13, Předměstí, 56802 Svitavy
738/1	Drupork Svitavy, a. s., 5. května 2096/13, Předměstí, 56802 Svitavy

±0,000 = 443,62 m.n.m.

farmtec® www.farmtec.cz

číslo paré

vypracoval	ved. zakázky	zodp. projektant	schválil
Ing. R. Buzík	Ivan Vařecha	Ing. R. Buzík	Ivan Vařecha

kraj PARDUBICKÝ okres Svitavy

obec Makov

stavebník Drupork Svitavy,a.s., ul.5.května 13/2096, 568 02 Svitavy

akce STÁJ PRO PRASNIČKY Makov

SO, PS 01 STÁJ

obsah KOORDINAČNÍ SITUAČNÍ VÝKRES

FARMTEC a.s.
oblastní ředitelství Uherské Hradiště
Na Splávku 1182
686 01 Uherské Hradiště
tel.: 572 549 928, fax: 572 547 050
e-mail: hradiste@farmtec.cz

stupeň	DPoS
datum	06/2025
formát	2x A4
zak. číslo	1220015449
měřítko	1:500
číslo výkresu	C.3

Tento výkres je duševním vlastnictvím Farmtec a.s. a bez jeho souhlasu nesmí být kopírován, nebo zpřístupněn třetí osobě!