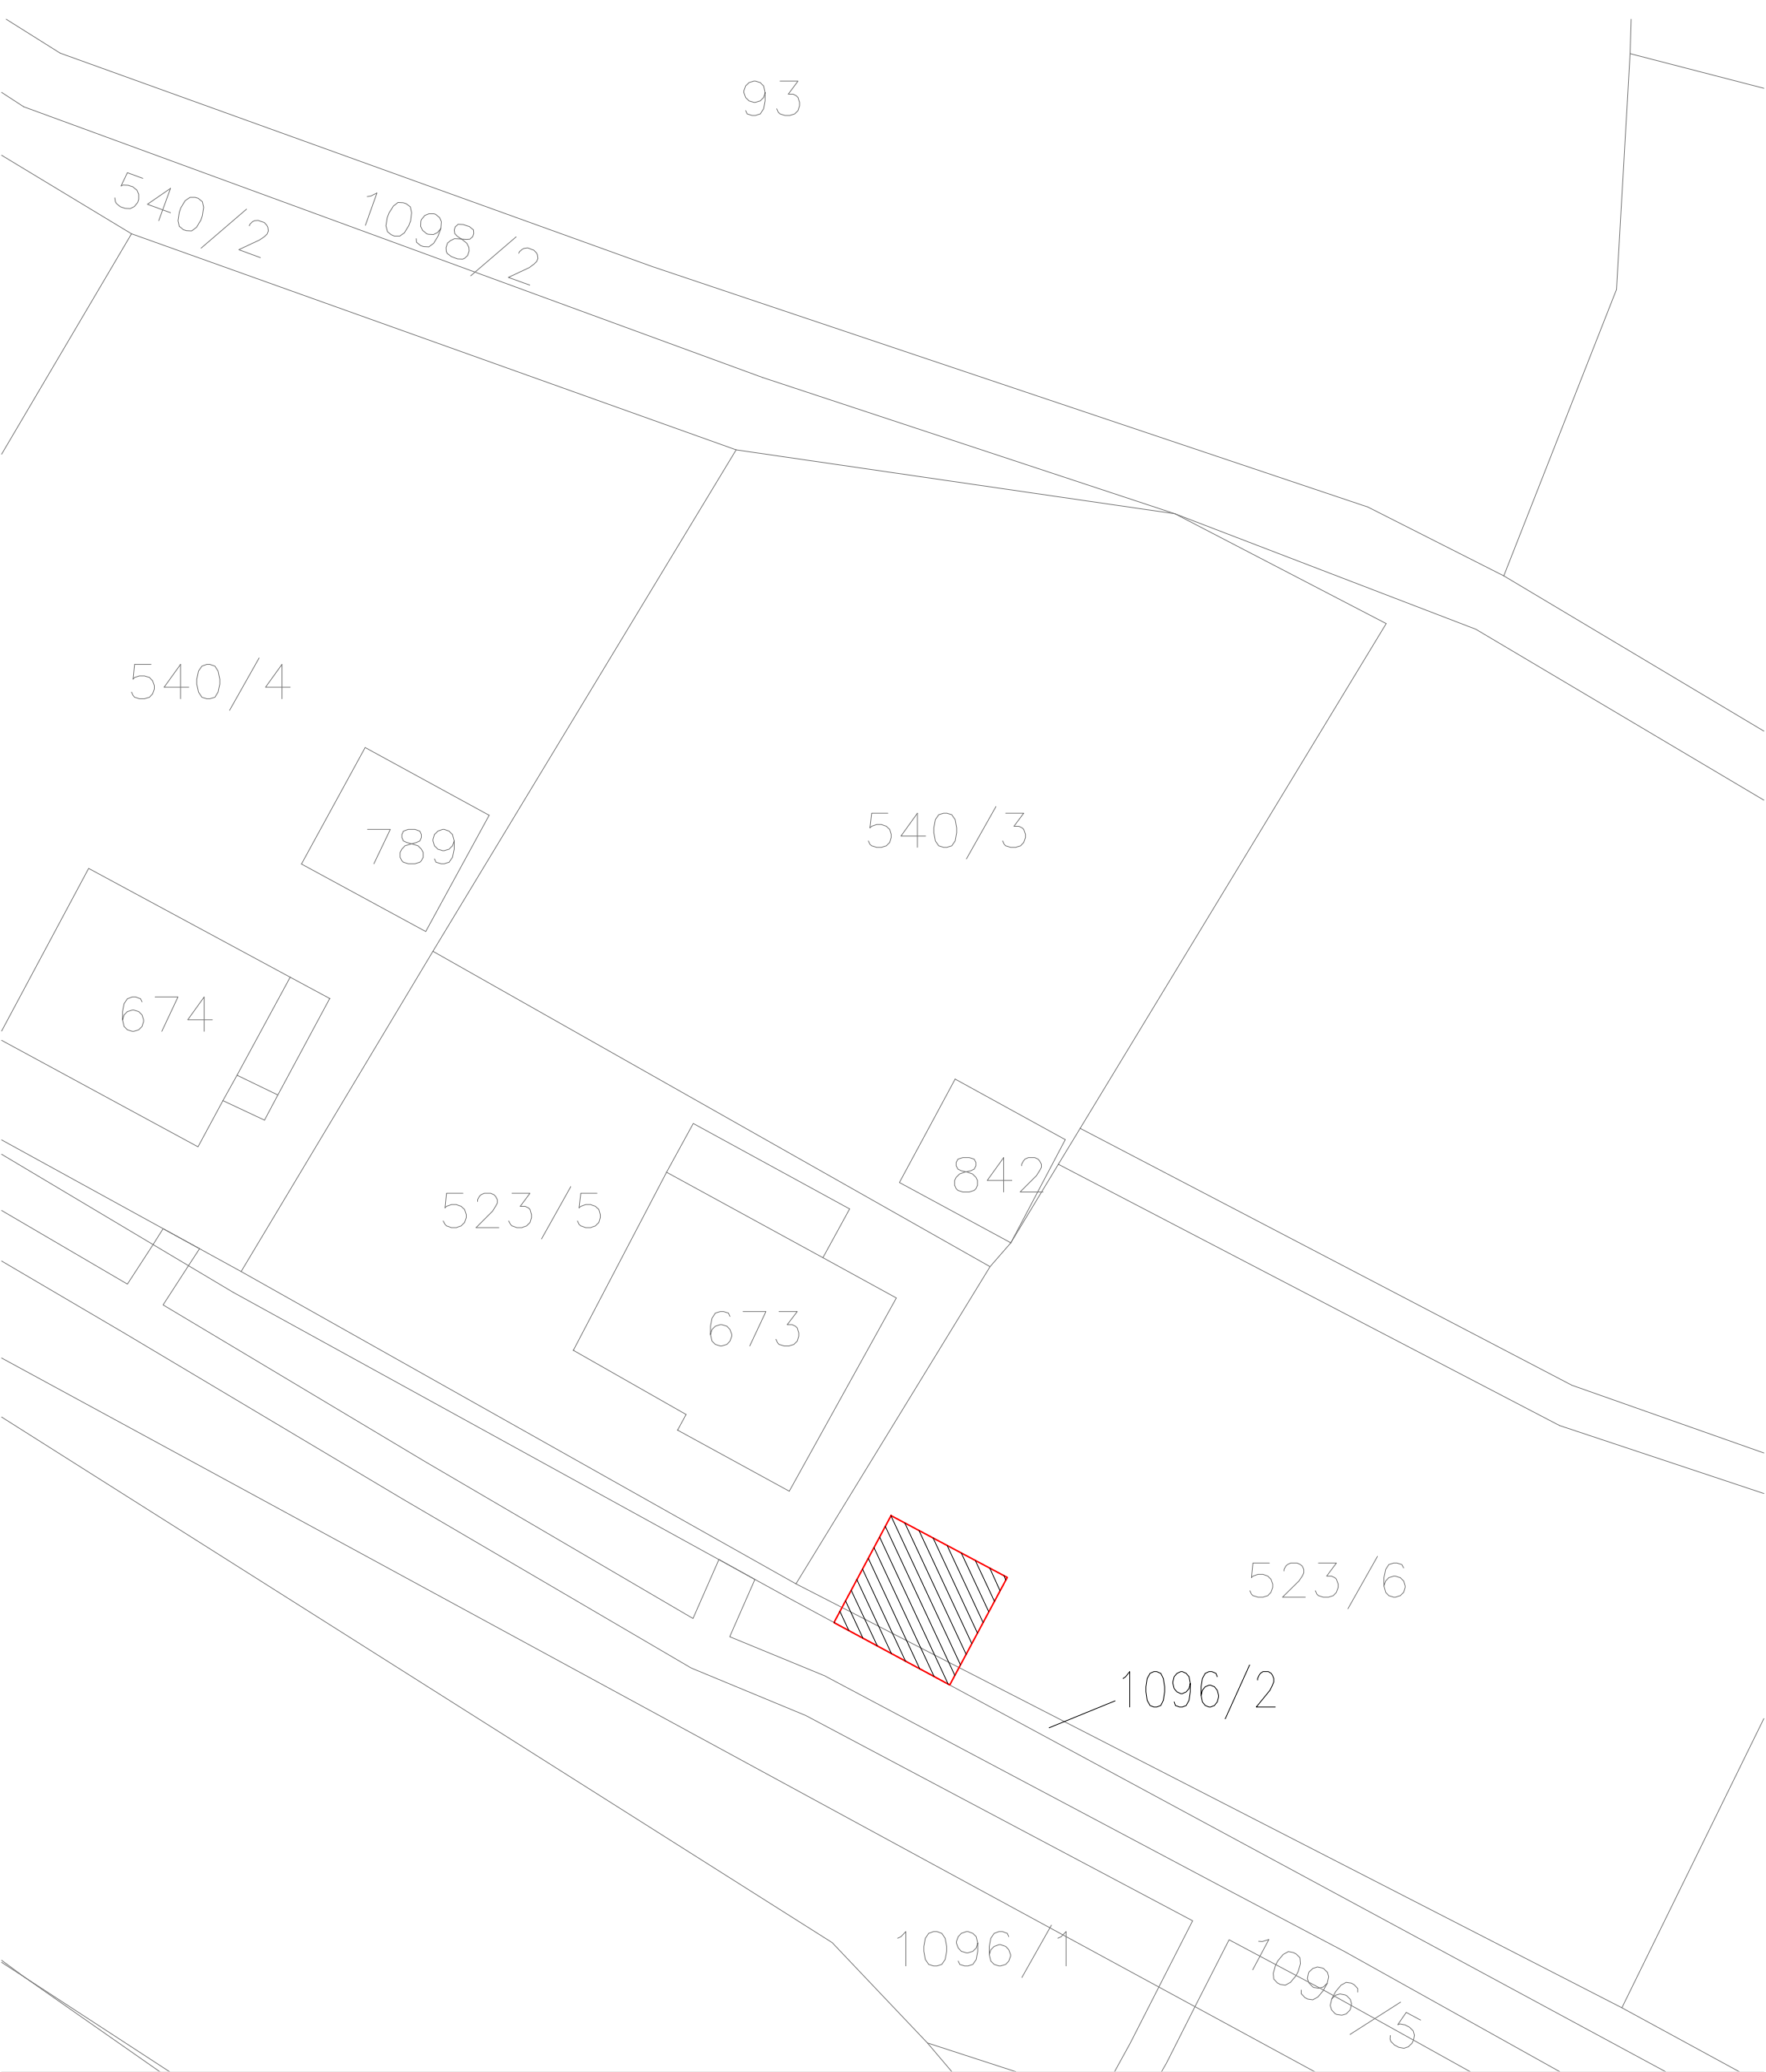


REALIZOVANÁ STAVBA

Vypracoval:	Josef Pechanec, č.p. 228, 569 65, Budislav		
Stavebník:	Josef Pechanec, č.p. 228, 569 65, Budislav		
STAVBA: GARÁŽ BUDISLAV		Č. zakázky	
		Datum:	05/2025
		Formát:	A3
Místo stavby: parc.č. 523/6, k.ú. Budislav u Litomyšle, Budislav 228		Měřítko:	1:300
VÝKRES: SITUACE		Číslo výkresu:	S1