


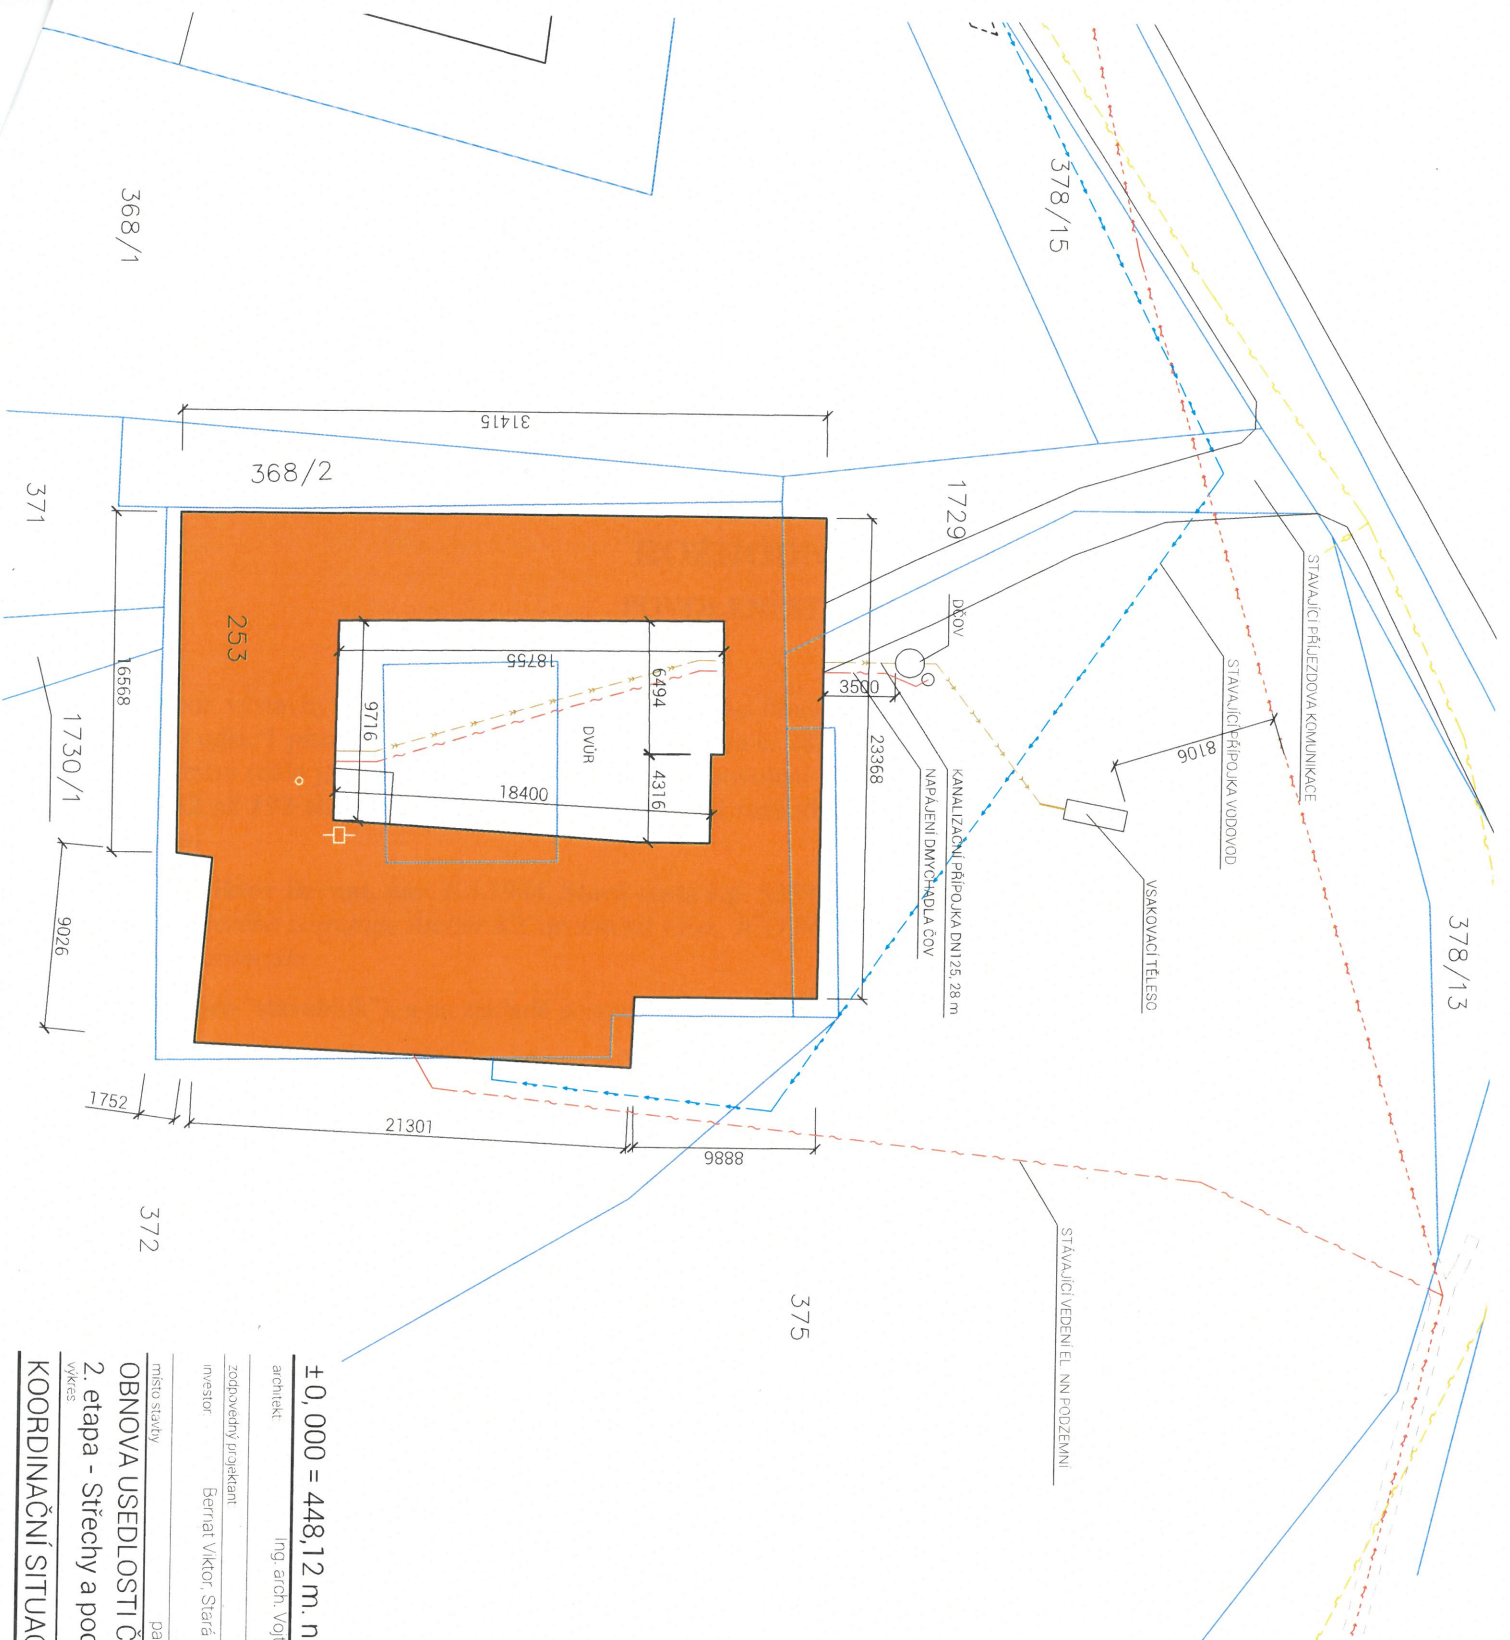

Podpis Ing. arch. Vojtěch Kmošek
 DN: c=ing arch Vojtěch Kmošek, o=Česká komora autorizovaných inženýrů a techniků činných ve výstavbě, ou=01011766, email=vojtech.kmosek@gmail.com
 Datum: 2025 06 01 22:38 07
 +0200

Ing. arch.
 Vojtěch
 Kmošek

- LEGENDA
- STAVAJÍCÍ NOVÉ
 - EL. NN PODZEMNÍ
 - EL. NN NADZEMNÍ
 - PLYNOVOD
 - VODOVODNÍ PŘÍPOJKA
 - SPLAŠKOVÁ KANALIZACE
 - DEŠŤ KANALIZACE
 - SĐEL SÍŤ - KABEL, TEL, VIZE
 - VO
 - VČERNĚ BŘEMENO SÍŤE
 - OCHRANNÉ PÁSIVO
 - VSTUP DO OBJEKTU
 - HRANICE PARCEL
 - ŘEŠENÉ POZEMEK
 - SO - RODINNÝ DŮM PŘÍSTŘEŠEK, JIMKA
 - OPLACENÍ

POZNÁMKA

- NOVE PŘÍPOJKY JSOU DOPLNĚNÝ CY VODIČI PRO ZPĚTNÉ VYTČENÍ JEJICH TRAS

- PŘED ZAPOČETÍM VYKOPOVÝCH PRACÍ JE NUTNO PROVĚST ZAMĚŘENÍ A VYTČENÍ VSECH INŽENÝRSKÝCH SÍŤÍ V DOTČENÉM PROSTORU A DÁLE DOPORČOVAT PODMINKY JEJICH MAJITELŮ A SPRÁVCŮ, JAKOŽI USTANOVENÍ NORMY ČSN 73 6005

- DOKUMENTACE JE URČENÁ PRO ŮZENÍ A STAVEBNÍ ŘÍZENÍ, NENAHRAZUJE PROVÁDEČÍ DOKUMENTACI

SO - 01 - USEDLOST Č. P. 61

± 0, 000 = 448, 12 m. n. m. BPV

architekt Ing. arch. Vojtěch Kmošek, Atelier KK architekti s.r.o.
 zodpovědný projektant vojtech.kmosek@gmail.com, +420 737 013 649
 investor Bernat Viktor, Stará cesta 5359/59, Heterin, 58601 Jihlava
 místo stavby parc. č. st. 253, k.ú. Trstěnice u Litomyšle
 OBNOVA USEDLOSTI Č. P. 61, TRSTĚNICE -
 2. etapa - Střechy a podezdívka
 výkres měřítko

architekti

datum 06/2025
 část D
 stupeň DŮR+DSP
 výkres

COORDINAČNÍ SITUACE

C03