


Před zahájením zemních prací je nutné zajistit
vytýčení stávajících podzemních sítí a označit vstupy
na pozemky jejich vlastníkům a uživatelům

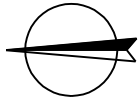


LEGENDA

- nové kabelové vedení nn
- nová pojistková skříň nn
- stávající pojistková skříň nn
- stávající kabelové vedení nn
- KN
- komunikace
- ploty
- obrysy budov
- stávající kabelové vedení CETIN
- STL plynovod
- plánovaný vodovod
- stávající vodovod
- stávající kanalizace
- plánovaný kabel vo (souběh kabel nn)
- stávající kabel vo

Napěťová soustava:
TN-C, 400/230V, 50Hz stř.
Ochrana před úrazem el. proudem dle PNE 33 0000-1
základní ochrana (před dotykem živých částí) :
- polohou čl. 3.2.2.1
- izolací čl. 3.2.2.4
- krytí nebo přepá 29/32 kami čl. 3.2.2.3
ochrana při poruše (před dotykem neživých částí) :
- ochrana automatickým odpojením od zdroje
- nadproudovými ochrannými přístroji čl.3.3.2.5
- izolací čl.3.3.2.1
Vnější vlivy: dle PNE 33 0000-2, značení dle IEC 617-11 (ČSN 013390)



Zpracovatel PD		MONT PROJEKT, a.s., Arnošta z Pardubic 2082, 531 17 Pardubice	
Investor stavby:		Projekční středisko Litomyšl, Lidická 934, 570 01 Litomyšl	
Datum:		11/2025	
Stupeň PD:		DPZ	
Vyracoval:		Projektant stavby:	Miloš Dřínovský
Investor stavby:		ČEZ Distribuce, a.s., Teplická 874 / 8, 405 02 Děčín IV - Podmokly	
Místo stavby:		Poříčí u Litomyšle	
Obsah výkresu:		Kat. území: Poříčí u Litomyšle	
Název stavby:		Koordinační situační výkres	
Číslo výkresu:		C3	

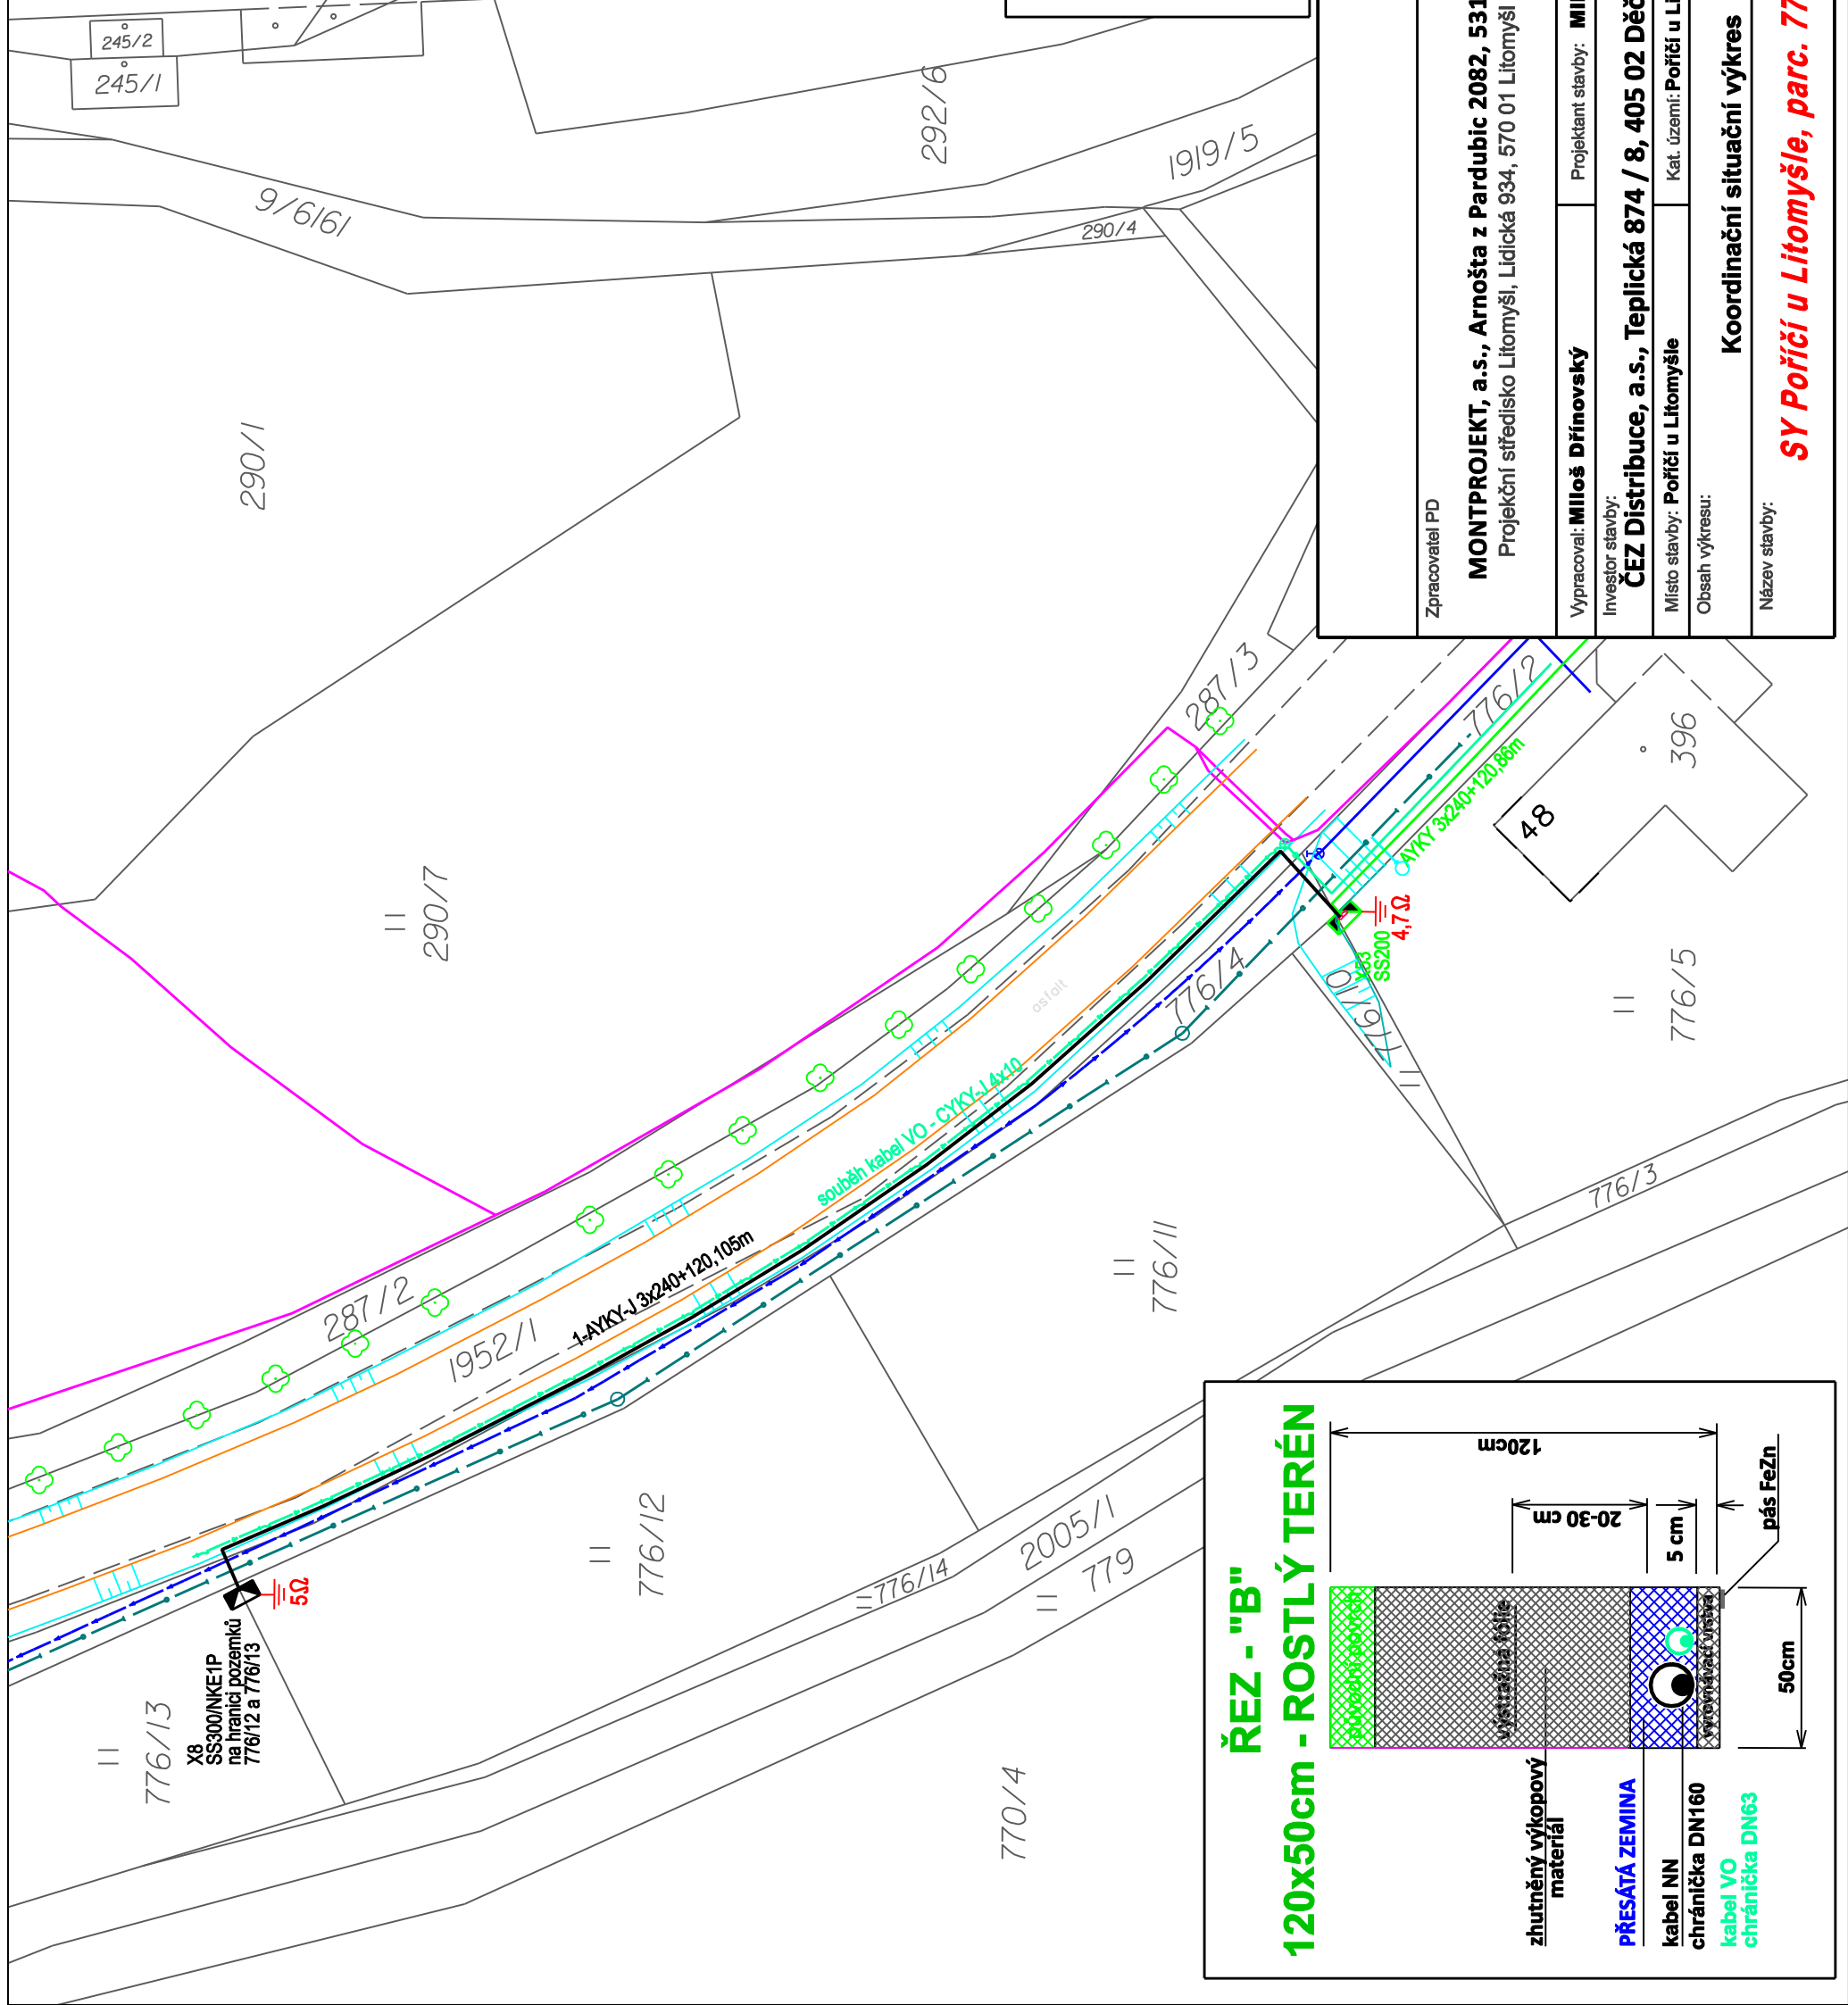

ŘEZ - "B"

120x50cm - ROSTLÝ TERÉN

