


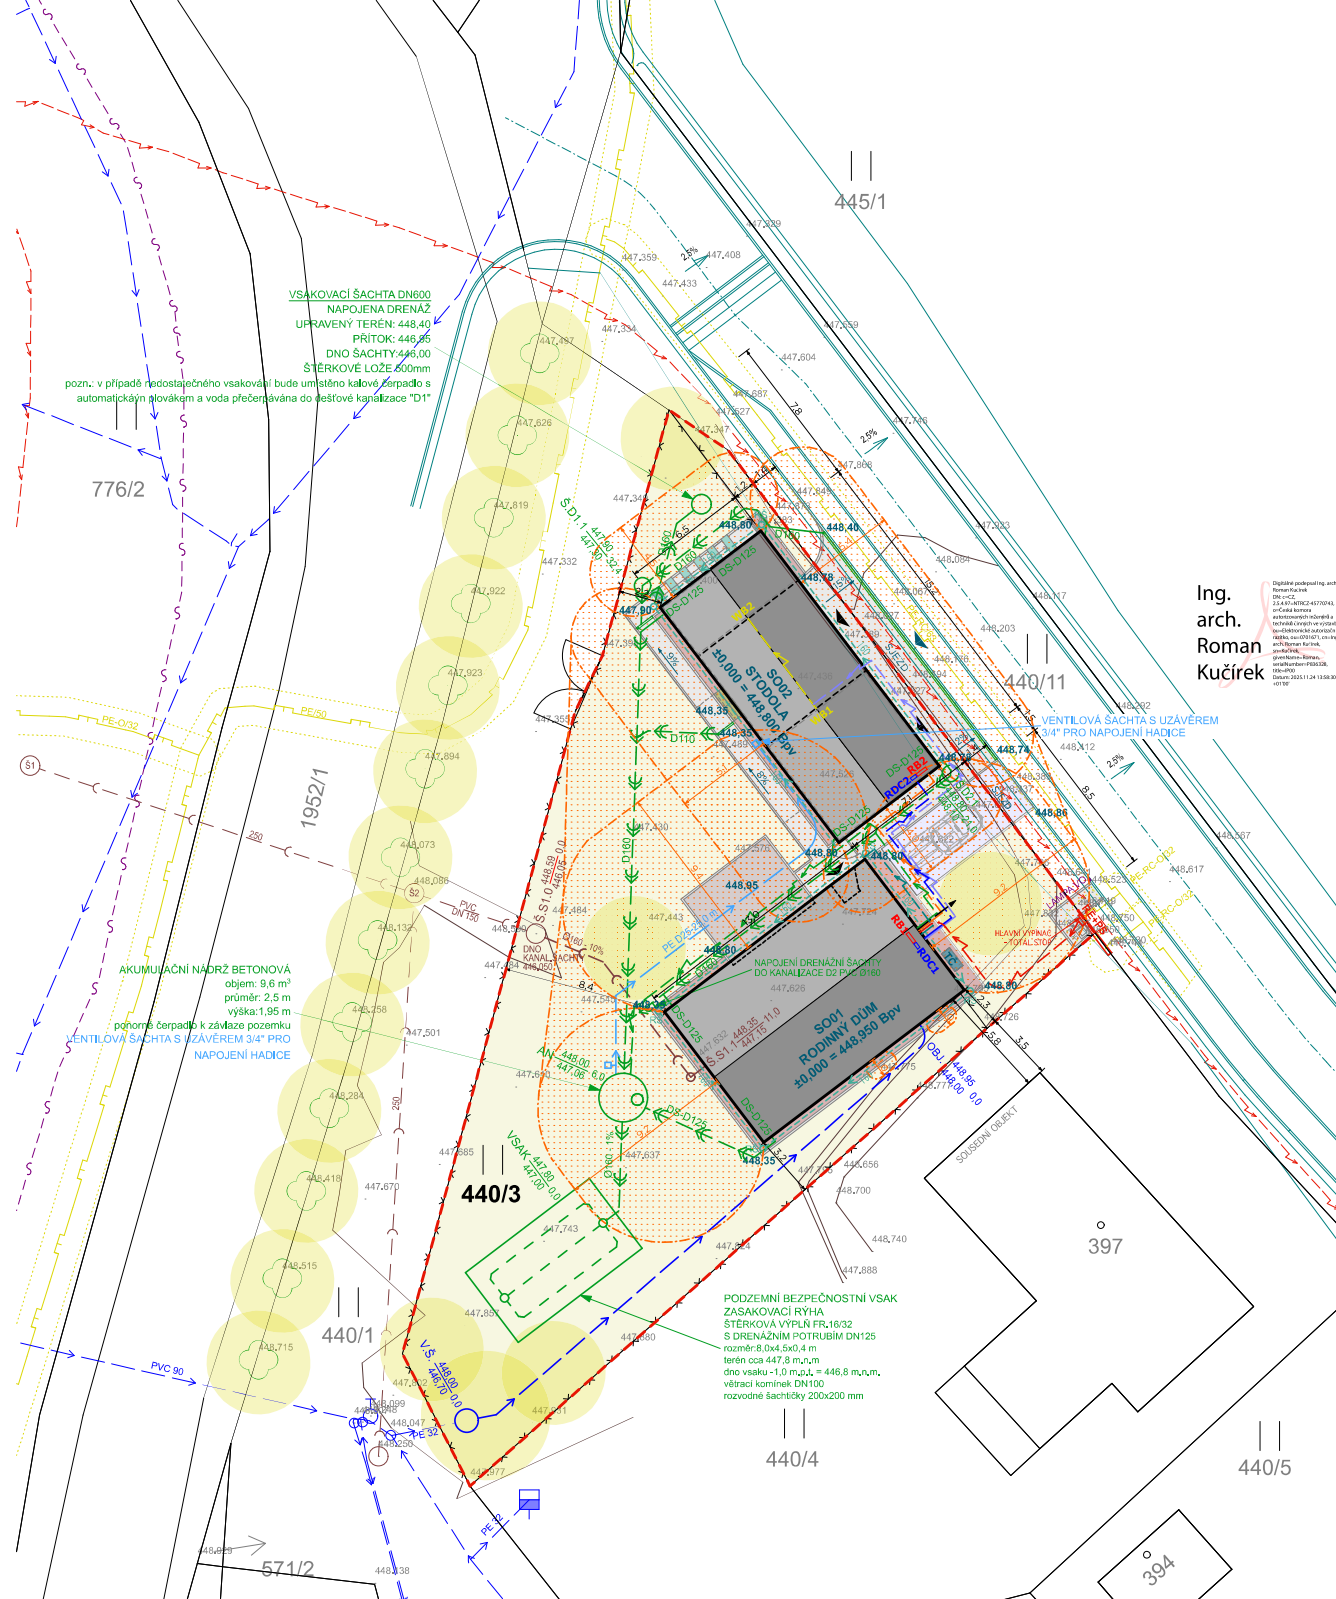

---	HRANICE ŘEŠENÉHO ÚZEMÍ - POZEMEK INVESTORA DLE KN
---	OPUKLENÍ VÝŠKY MAX. 1,5 M
---	NAVŘENÝ OBJEKT RODINNÉHO DOMU SE STODOLOU
---	ZPEVNĚNÉ PLOCHY - TERASOVÁ PRKNA
---	ZPEVNĚNÉ PLOCHY - KACHLOVÉ OKAPOVÉ CHODNÍKY
---	ZPEVNĚNÉ PLOCHY - ŽULOVÉ KOSTKY
---	ZPEVNĚNÉ PLOCHY - PREFABRIKOVANÉ SCHODISTOVÉ STUPNĚ
---	ZPEVNĚNÉ PLOCHY - OCELOVÉ VÝROVNÁVACÍ SCHODISTĚ
---	ZPEVNĚNÉ PLOCHY - ZATRAVŇOVACÍ OBLÁZBA
---	PLOCHY ZELENĚ, ZAHRADA
---	VÝKRESNÍ POŽÁRNĚ NEBEZPEČNOSTNÍ PROSTOR

---	STÁVAJÍCÍ INŽENÝRSKÉ SÍTĚ
---	VODOVODNÍ RAD (SPRÁVCE VHD A.S.)
---	OBECNÍ SPLAŠKOVÁ KANALIZACE
---	STŘEDOTLAKÝ PLYNOVOD (SPRÁVCE GASNET)
---	PODZEMNÍ VEDENÍ NN DO 1kV (SPRÁVCE ČEZ)
---	PODZEMNÍ SÍLOVÉ VEDENÍ (SPRÁVCE ČETN)

---	NAVŘOVANÉ INŽENÝRSKÉ SÍTĚ
---	DOMOVNÍ VNĚJŠÍ VODOVOD "V1", PE Ø32-32,0 M
---	DOMOVNÍ ROZVOD LIŠTIČKOVÉ VOJHY, PE Ø25-25,0 M
---	SPLAŠKOVÁ KANALIZACE PVC SN 4 - DN125 - 11,0 M
---	DEŠŤOVÁ KANALIZACE PVC SN 4 - DN125 - 15,0 - 66 M
---	OBJEKTOVÁ DRENÁŽ VČETNĚ KONTROLNÍCH ŠACHT (ZASTŘENÍ DO AKUMULAČNÍ NADŘEŽE ŠESTIVOJ VODY/VSÁKOVACÍ ŠACHTY)
---	KABELOVÁ PŘÍPOJKA ELEKTRO CYK-J 4x10, IDO KABEL CYK-J 5x1,5 A TOTAL STOP KABEL CYK-J 3x1,5 (CHRAŇKA KOPREFLEX DN 50)
---	PŘÍPOJENÍ 2 RB1 DO RB2, PŘÍVOD CYK-J 5x6, HDO KABEL CYK-J 3x1,5 (CHRAŇKA KOPREFLEX DN 50)
---	KABELY Z WB1 DO WB2 - WMS FTP 4x2x0,5 (CHRAŇKA KOPREFLEX DN 50)
---	KABELY Z RB2 DO RB2 - W20207 TYPED, WILSON (CHRAŇKA KOPREFLEX DN 50)
---	1x HERNÍ BÝČÍ KABEL 2x4x2, WREZ CYK (GNYE) (CHRAŇKA KOPREFLEX DN 50)
---	KABELY Z RB2 DO WB1 A WB2 - W4 CYK-J 5x4, W4 CYK-J 5x4, W4 CYK-J 5x4, W4 CYK-J 5x4 (CHRAŇKA KOPREFLEX DN 50)
---	KABEL CYK-J 5x2, PŘÍVOD NÁVĚSNÍ ŠACHTY V AKUMULAČNÍ NADŘEŽ VČ. HLAVNÍ VÝVOD (CHRAŇKA KOPREFLEX DN 50)
---	VÝVOD REZERVA ZVONEK U BRANKY (CHRAŇKA KOPREFLEX DN 50)
---	VÝVOD REZERVA ZAHRADA CYK-J 3x2,5 (CHRAŇKA KOPREFLEX DN 50)

CELKOVÁ PLOCHA POZEMKU	901	m²
ZASTAVĚNÁ PLOCHA - RODINNÝ DŮM	110	m²
ZASTAVĚNÁ PLOCHA - STODOLA	99	m²
TERASA	21	m²
ZPEVNĚNÉ PLOCHY	112	m²
ZASTAVĚNÁ PLOCHA CELKEM	342	m²
PLOCHA ZVNAŘDÍ	559	m²
PLOCHA SIEZDŮ	24	m²

STAVEBNÍ OBJEKTY
SO 01 - OBJEKT RODINNÉHO DOMU
SO 02 - OBJEKT STODOLY

SO01 RODINNÝ DŮM
± 0,000 = 448,950 BpV
SO02 STODOLA
± 0,000 = 448,800 BpV

RODINNÝ DŮM HOME OFFICE	
44, Poříčí u Litomyšle, p.č. 440/3	
STAVEBNÍK	
JMENO: Martin Kloušek a Mgr. Klára Kloušková	
ADRESA: Ing. Martin Kloušek, č. p. 36, 57001 Poříčí u Litomyšle	
Mgr. Klára Kloušková, č. p. 118, 57001 Poříčí u Litomyšle	
AUTOR A ZODPOVĚDNÝ PROJEKTANT	
ZODPOVĚDNÝ PROJEKTANT:	ING. ARCH. ROMAN KUČÍREK ČKAIT: 0701671, obor pozemní stavby
VYPRACOVAL:	ING. LUKÁŠ PÍTRA
KONTROLOVAL:	ING. ARCH. JAN KOMÁŘEK
DOKUMENTACE PRO POVOLENÍ STAVBY	
SOUBOR: 2025-11-07 - RD HOME OFFICE	FORMÁT: 420 * 420
DATUM VYDÁNÍ:	2021.12.025
KOORDINAČNÍ SITUACNÍ VÝKRES	
MĚRÍTKO	1:200 C.3
3K ARCHITECTS	
3K ARCHITECTS 3K ARCHITECTS	e: 3k@3karchitects.cz
KOSTELNÍ 94	w: www.3karchitects.cz
530 02 PAROUČICE	ids: v15hwm