


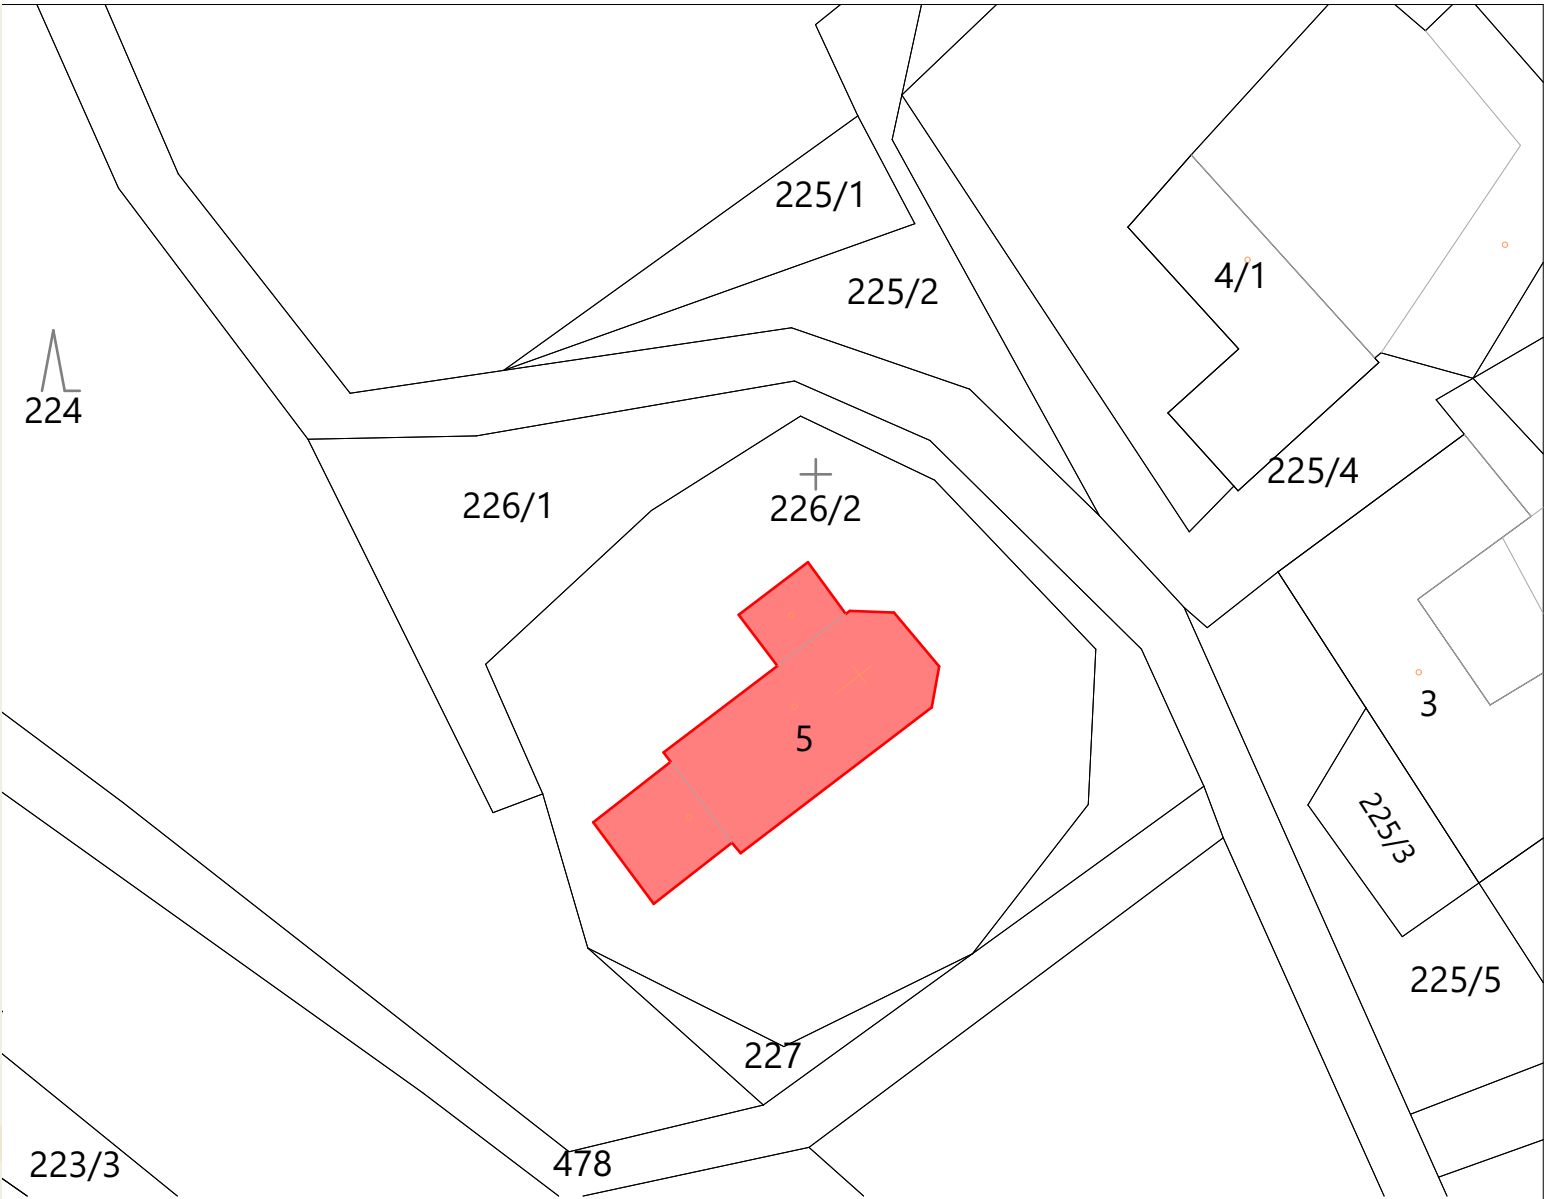

LEGENDA

UVAŽOVANÝ OBJEKT PARC. Č. 5

STAVBA :		PREPLAN s.r.o. MILIČOVA 314, 566 01 VYSOKÉ MÝTO IČO: 176 43 597, www.tt-projekt.cz	
KOSTEL SV. PROKOPA, CHOTOVICE VÝMĚNA STŘEŠNÍ KRYTINY			
STUPEŇ :			
DOKUMENTACE PRO POVOLENÍ STAVBY			
INVESTOR :			
Římskokatolická farnost Nové Hrady u Skutče, č.p. 48, 53945 Nové Hrady			
MÍSTO STAVBY :			
Chotovice 53392, parc. č. 5			
VEDOUcí ZAKÁZKY :		DATUM :	
ING. VÁCLAV TMĚJ		11/2025	
ZODP. PROJEKTANT :		ZAK. ČÍSLO :	
ING. PETR ABSOLON		2025/36	
VYPRACOVAL :		ČÍSLO PARÉ :	
JIŘÍ BARÁK			
VÝKRES :		PROFESE :	
Situace		C - SITUAČNÍ VÝKRESY	
		MĚŘÍTKO :	FORMÁT :
		1:500,	